



ISOMÉTRICO 01

ESCALA 1/25

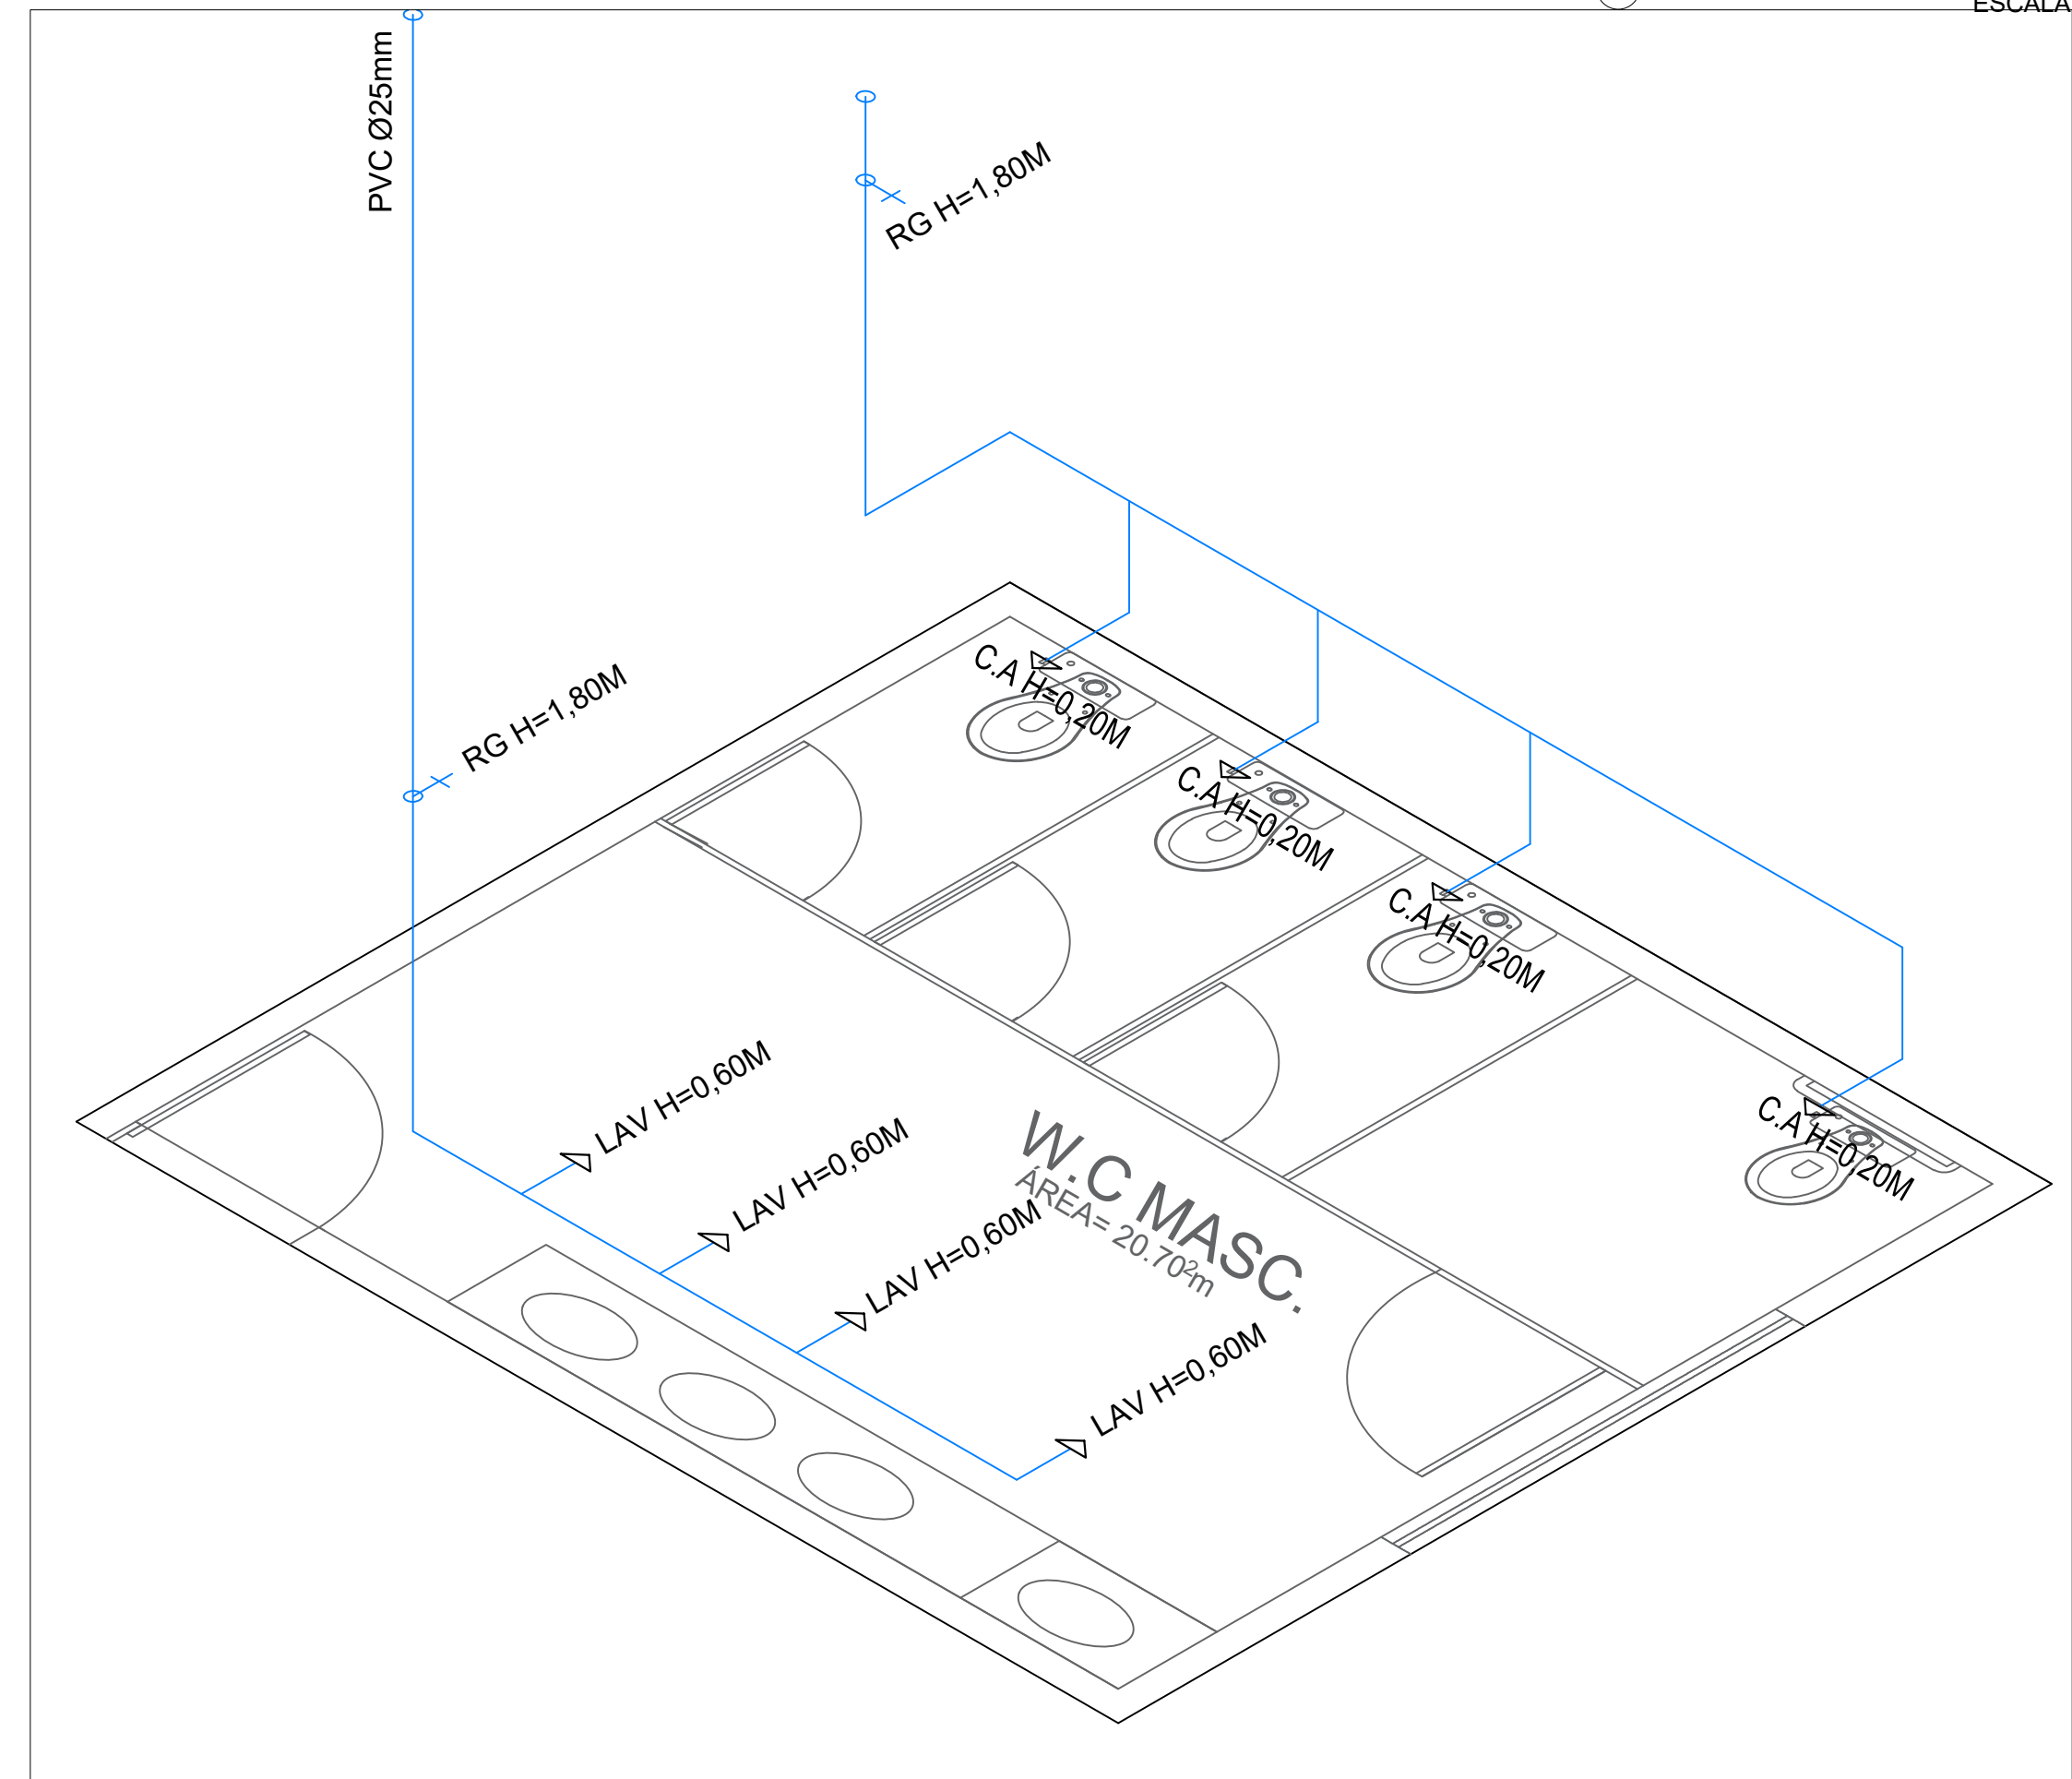

ISOMÉTRICO 02

ESCALA 1/25

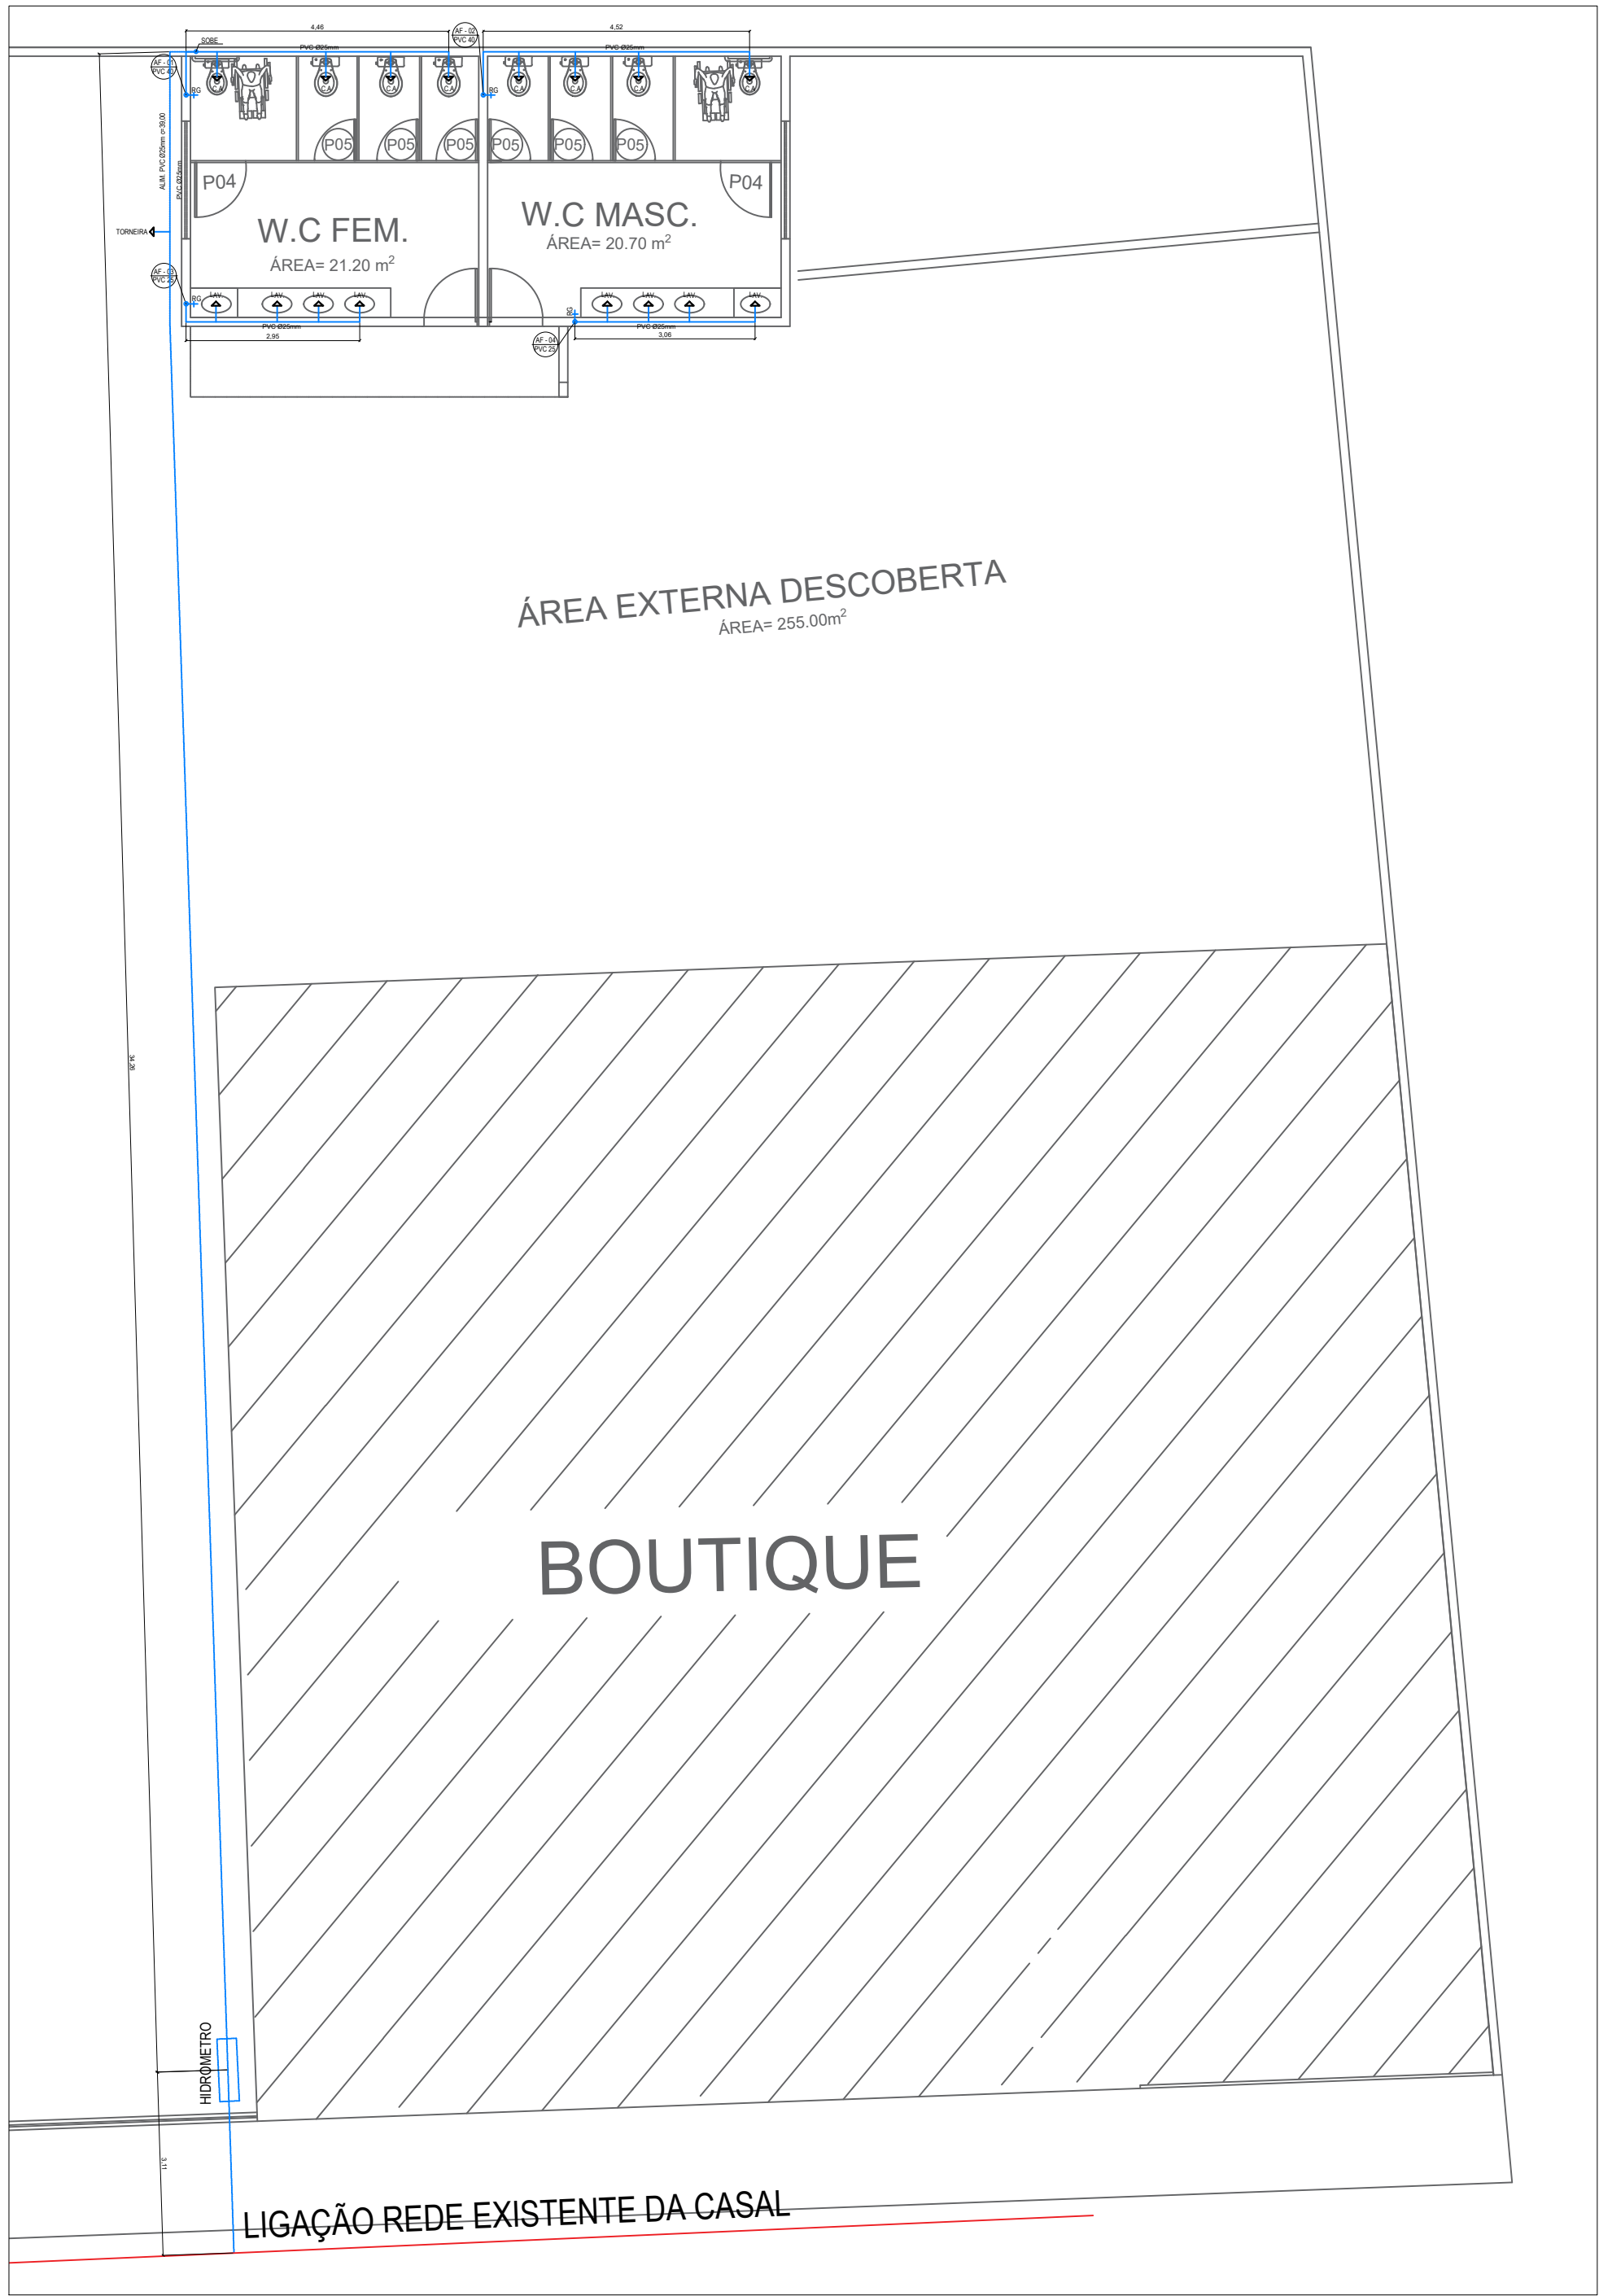

ALIMENTAÇÃO

S/ESCALA

LEGENDA

TJ	TORNEIRA DE JARDIM	TV	TUBO DE VENTILAÇÃO
TB	TORNEIRA DE BÓIA	MIC	MICTÓRIO
VS	VASO SANITÁRIO C/ VÁLVULA	CS	CAIXA SIFONADA 100X100X50
CA	CAIXA DE DESCARGA ACOPLADA	RS	RALO SIFONADO
CH	CHUVEIRO	CI	CAIXA DE INSPEÇÃO
LAV	LAVATÓRIO	CG	CAIXA DE GORDURA
D	DUCHA	RP	REGISTRO DE PRESSÃO
PIA	PIA DE COZINHA	RG	REGISTRO DE GAVETA
MAQ	MAQ. LAVAR ROUPAS	EXT.	ESTRAVASOR
TANQ	TANQUE	LIMP.	LIMPEZA
		HID	HIDRÔMETRO

Aprovação:

PREFEITURA MUNICIPAL DE ARAPIRACA
DEPARTAMENTO DE PROJETOS
APROVADO EM
26/07/2021
Valdir de Sousa Junior
Eng. Civil
CREA/AL 170285/1740



PREFEITURA MUNICIPAL DE ARAPIRACA
Secretaria Municipal de Infraestrutura

PROJETO HIDROSSANITÁRIO

Título/ Obra: REFORMA E AMPLIAÇÃO DO MERCADO PUBLICO DE ARAPIRACA

Localização: RUA TEODORICO COSTA, CENTRO ARAPIRACA - AL

Proprietário/ Responsável:
Prefeitura Municipal de Arapiraca - CNPJ: 12198693/ 0001-58
Marcus Vinicius Nunes Silva
Engenheiro Civil
MARCUS VINICIUS NUNES SILVA CREA 0216086124

Dados do Projeto:
CT: 1067893-83 /2019

Assunto: ISOMÉTRICOS

Atenção: Conferir as Medidas no Local

Prancha Nº:

Desenho: Gráfico - SEMINFRA
Data: MAR/ 2021
Escala: Indicada

03/03