


A


A

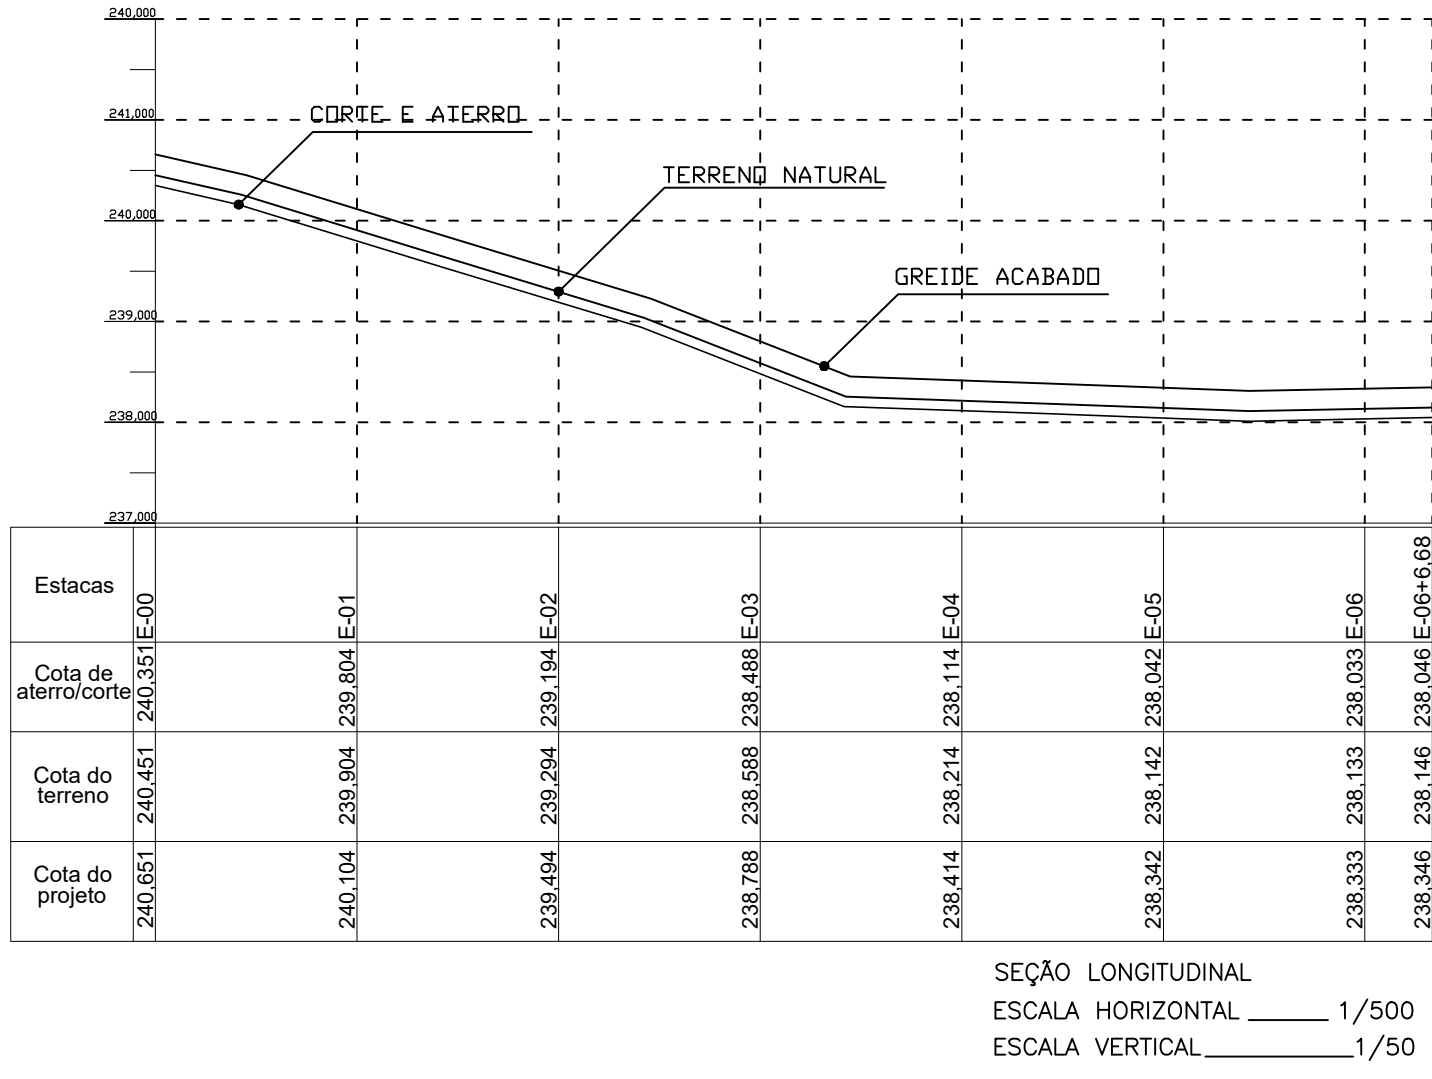


RUA MATOSALÉM




RUA 14/162

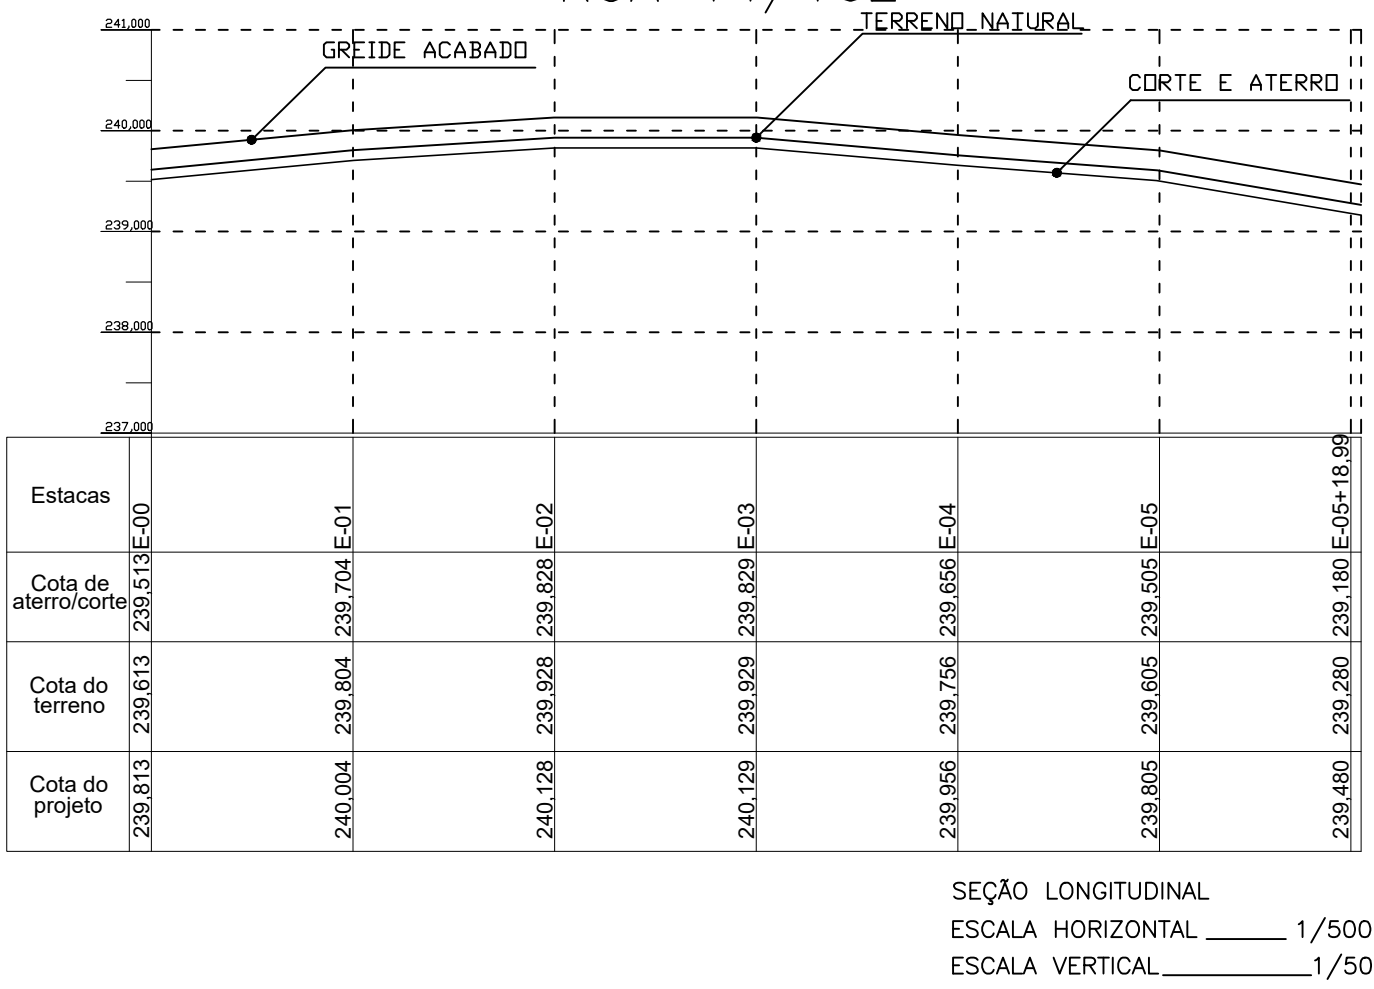


RUA SANTA MARTA

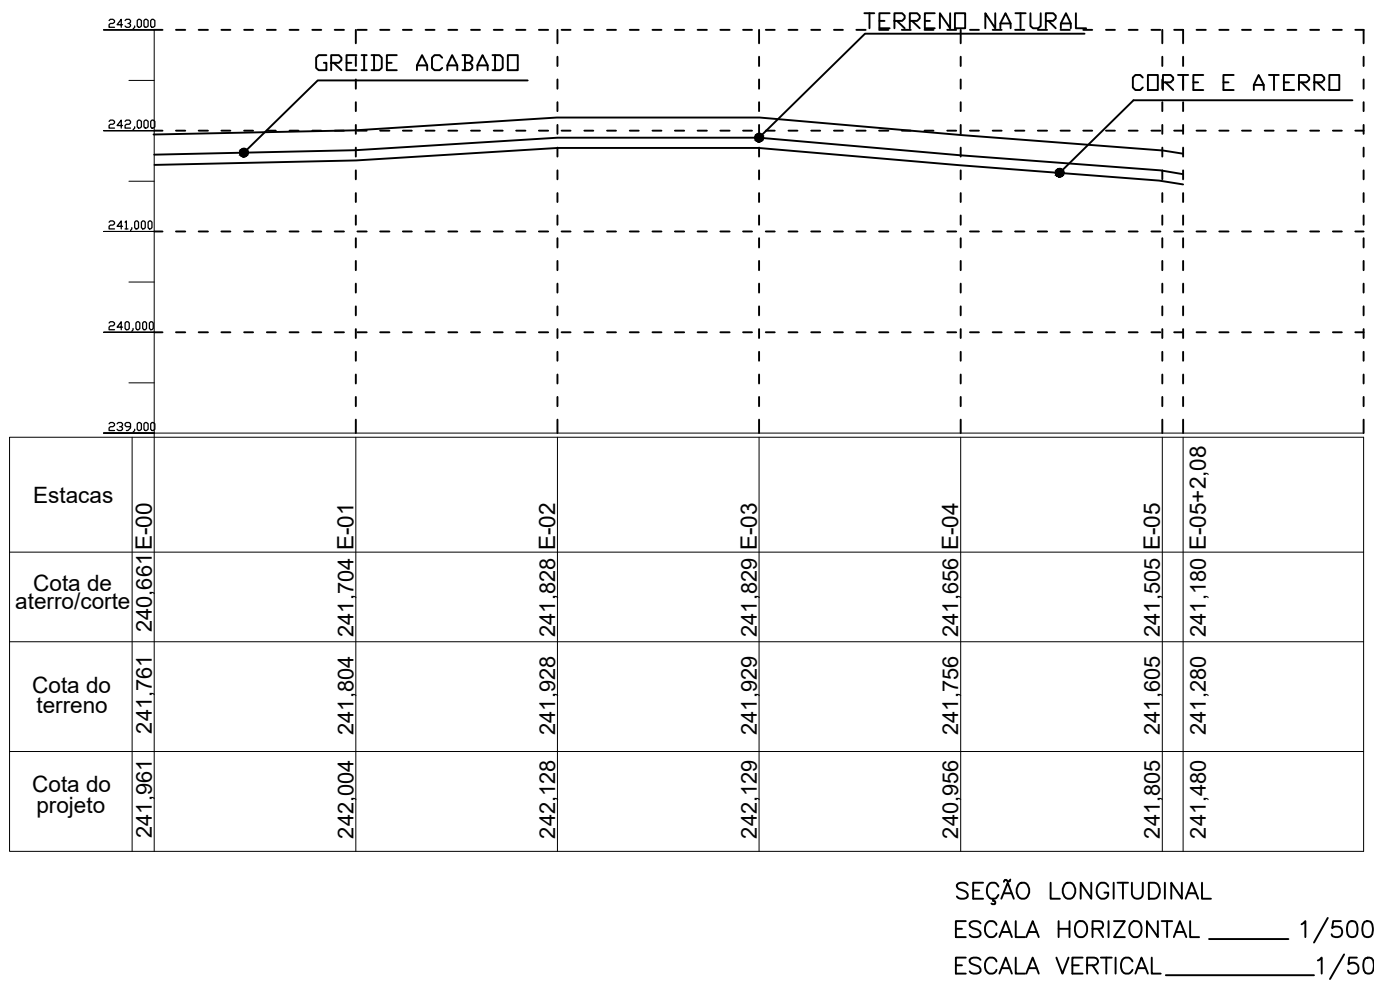


RUA SÃO TARCISO

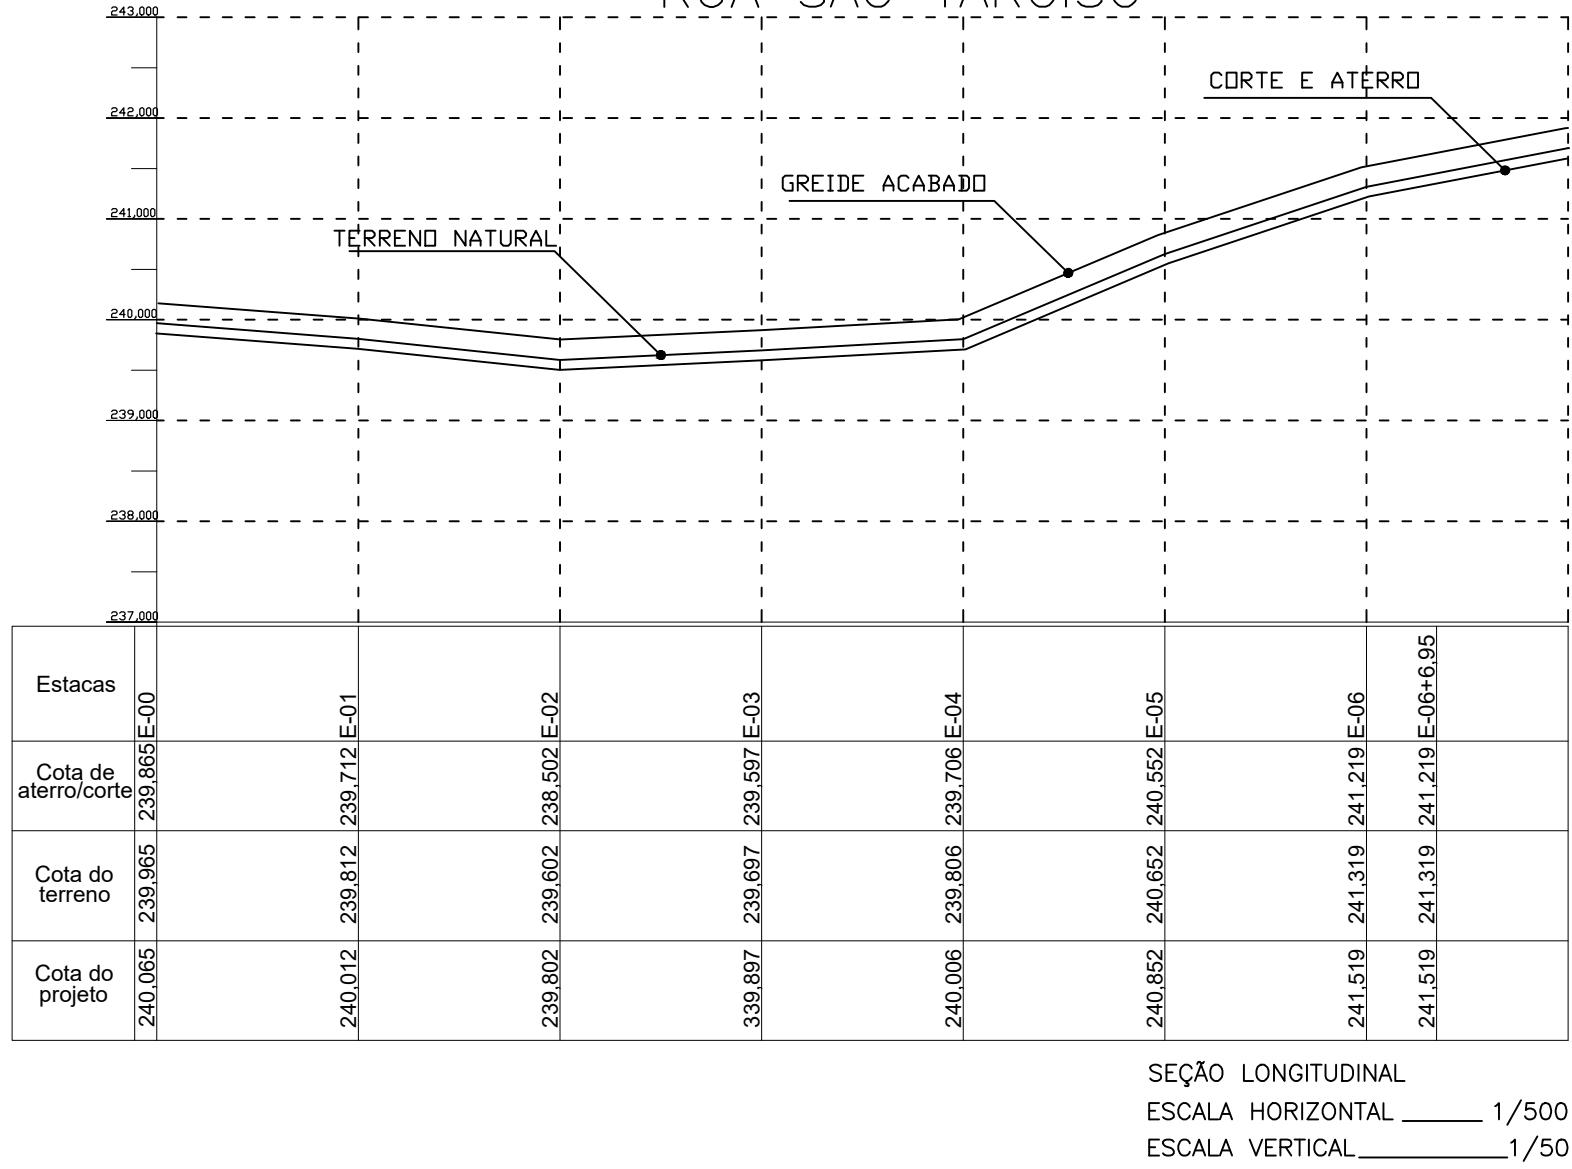


RUA FREI GALVÃO

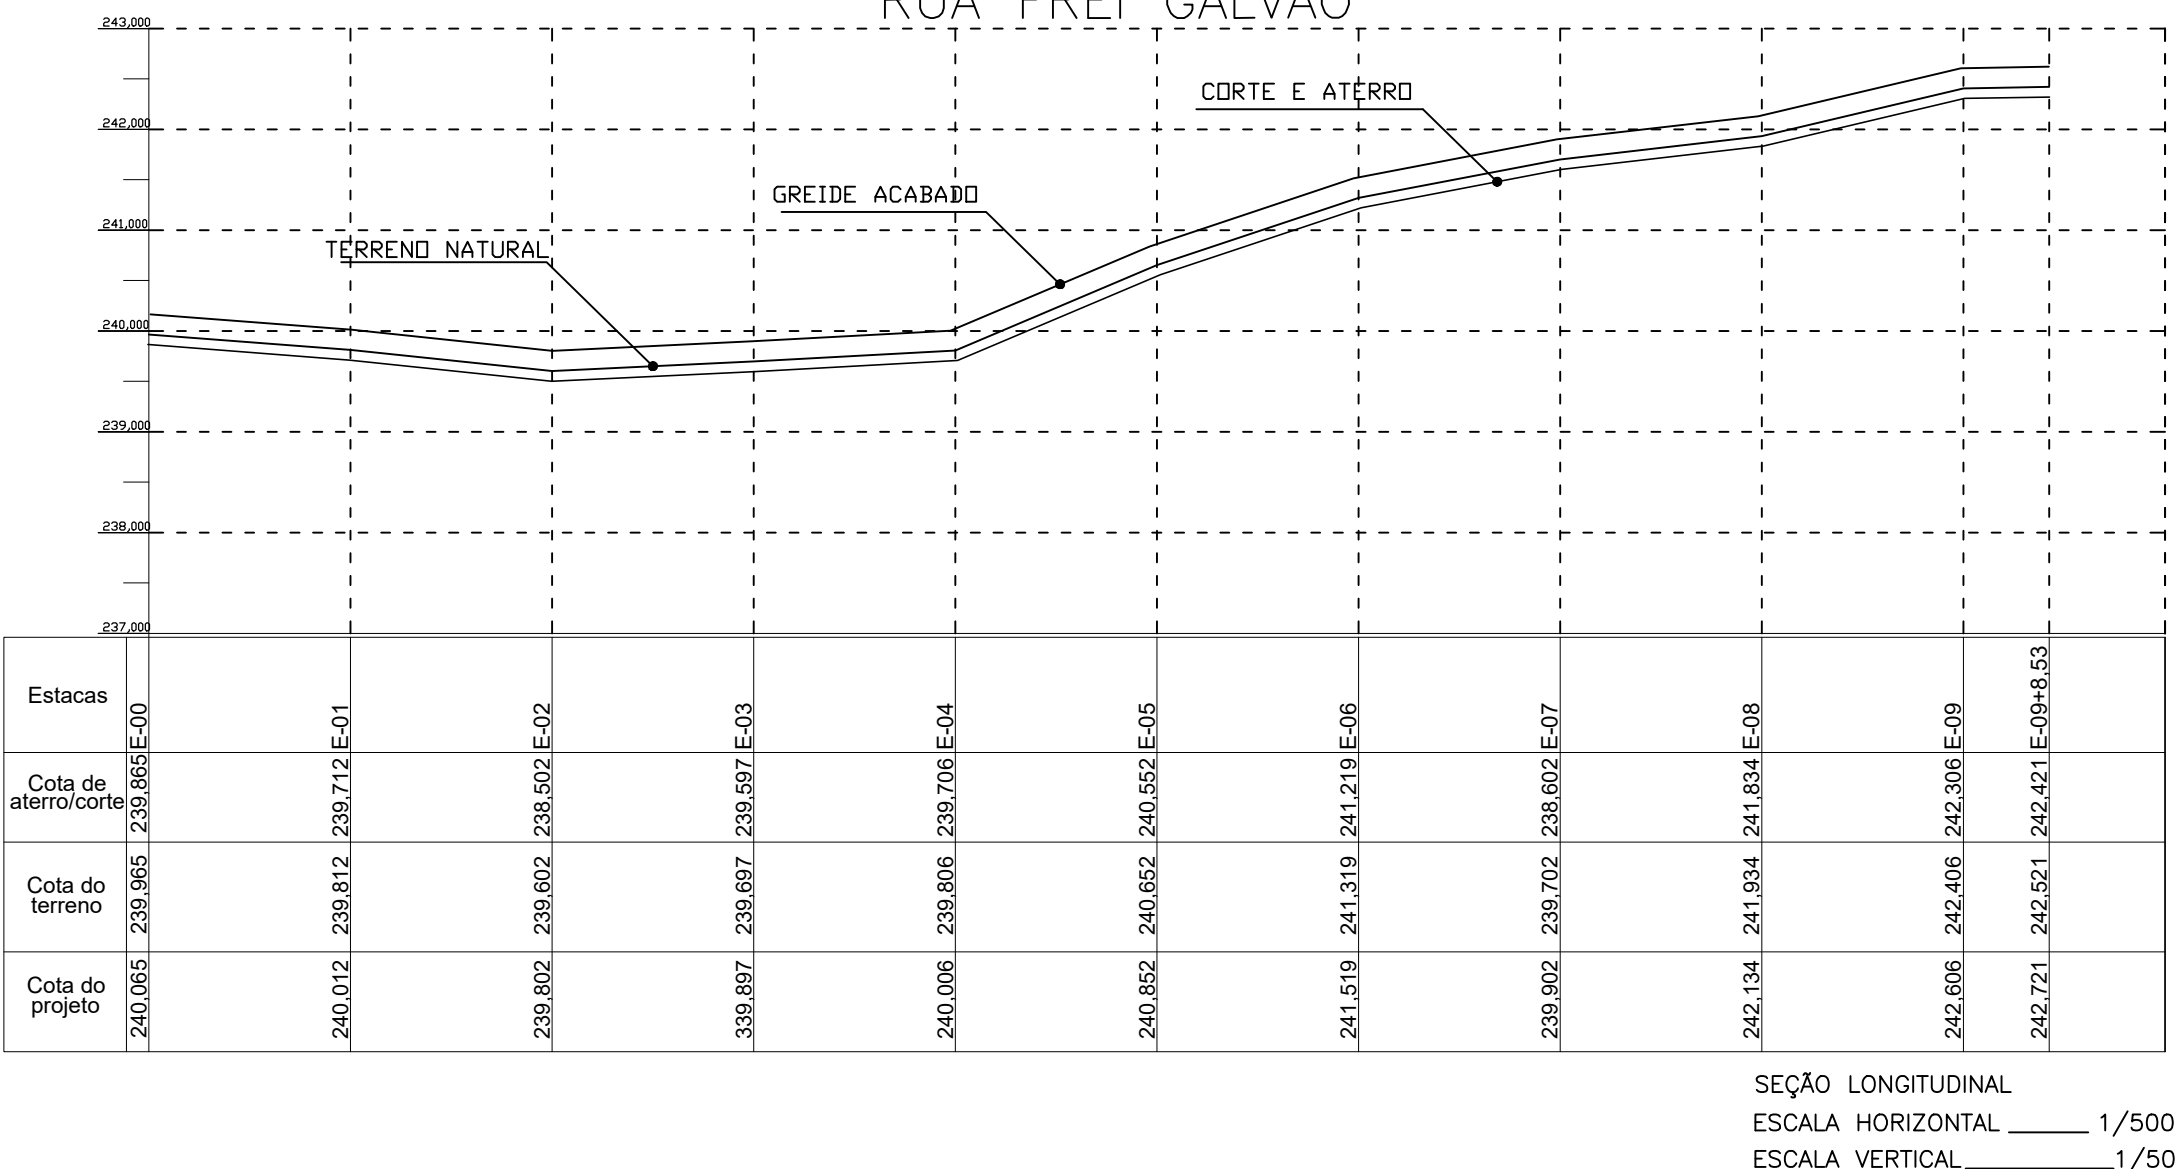

RUA SANTA CECÍLIA

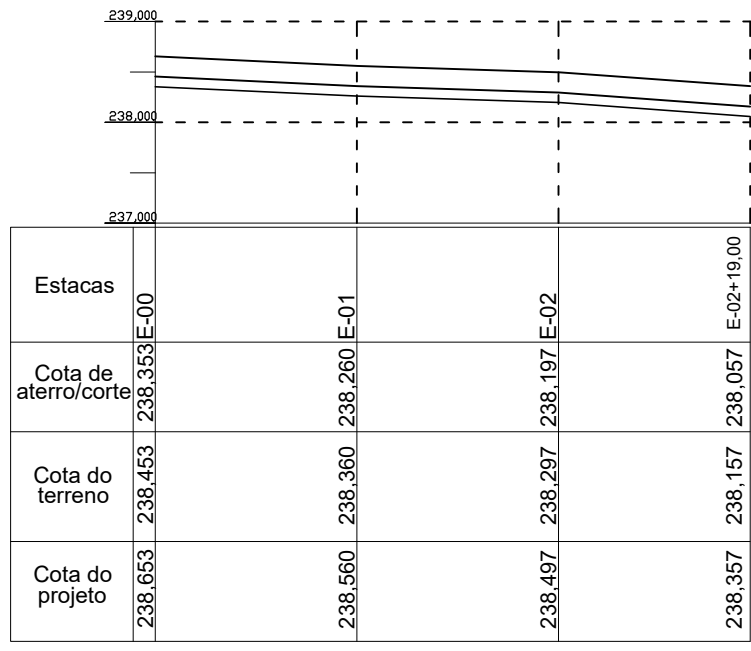

RUA SANTA CECÍLIA

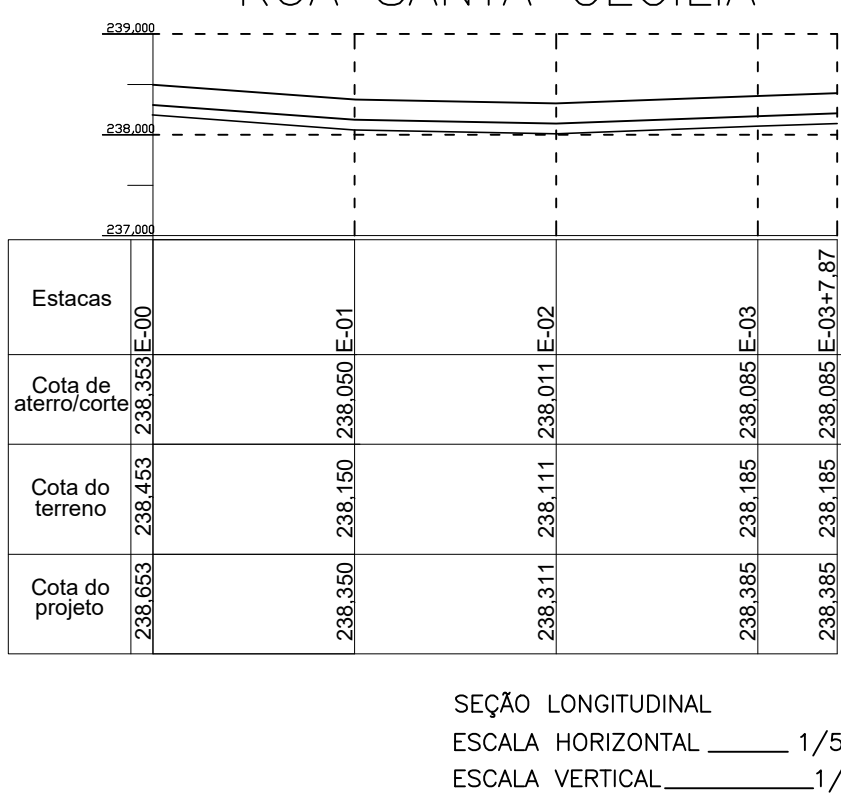

03 PERFIL LONGITUDINAL  
ESC \_\_\_\_\_ 1:750



DESCRIÇÃO  
PROJETO DE PAVIMENTAÇÃO

LOCAL  
ARAPIRACA/AL

Nº	REVISÕES	DATA	APROVAÇÃO

APROVAÇÕES/OBSERVAÇÕES

Projetista MARCOS FRED ALMEIDA DE ALBUQUERQUE	Proprietário PREFEITURA MUNICIPAL DE ARAPIRACA
--	---

PROJETO DE PAVIMENTAÇÃO

ASSUNTO: PERFIL LONGITUDINAL		FOLHA: 03
ENGENHEIRO: MARCOS FRED ALMEIDA DE ALBUQUERQUE CONFEA: 021340851-9	ÁREAS: ÁREA DE PAVIMENTAÇÃO _____ - m²	TOTAL DE PRANCHAS 05
CÓDIGO: MF-TOP-AL-01-00	ENDEREÇO: ARAPIRACA/AL	ART: -
DATA: JUNHO 2021	ESCALA: INDICADA	