



- NOTAS GERAIS:**
- PERFIS:
CHAPAS DE AÇO ASTM-A36 - fy: 250kg/cm²
PERFIS LAMINAIS ASTM-A36 - fy: 250kg/cm²
 - SOLDAS - ELETRODOS E70XX.
 - SOLDAR TODAS AS SUPERFÍCIES EM CONTATO ENTRE OS PERFIS.
- SOLDA CONTINUA COM FILETE MÍNIMO DE 3mm, EXCETO ONDE INDICADO.
 - O DETALHAMENTO, FABRICAÇÃO E MONTAGEM DEVERÃO SEGUIR OS CRITÉRIOS DA NORMA ABNT, NBR - 8800 E COMPLETADA PELA AISC.
 - VERIFICAR MEDIDAS EM OBRA E ADEQUAR ESTE PROJETO PARA ATENDER AS DIMENSÕES FINAIS, VERIFICANDO INTERFERÊNCIAS COM ESTRUTURAS EXISTENTES.
 - PINTURA:
a) A ESTRUTURA DEVERÁ SER LIMPADA ADEQUADAMENTE COM FERRAMENTAS MANUAIS, COMO ESCOVAS, RASPADORES, LIXAS E PALHAS DE AÇO.
b) A BASE TERÁ DUAS DEMIDAS DE PRIMER ALQUIDICO COM 40 MICRAS DE ESPESURA POR DEMIDA (PELÍCULA SECA).
c) O ACABAMENTO SERÁ EM DUAS DEMIDAS DE ESMALTE ALQUIDICO COM ESPESURA DE 40 MICRAS POR DEMIDA.
 - QUAISQUER MODIFICAÇÕES DEVERÃO SER COMUNICADAS AO PROJETISTA.
 - MEDIDAS EM MILÍMETROS, EXCETO ONDE INDICADO.


SIMBOLOGIA DE SOLDA

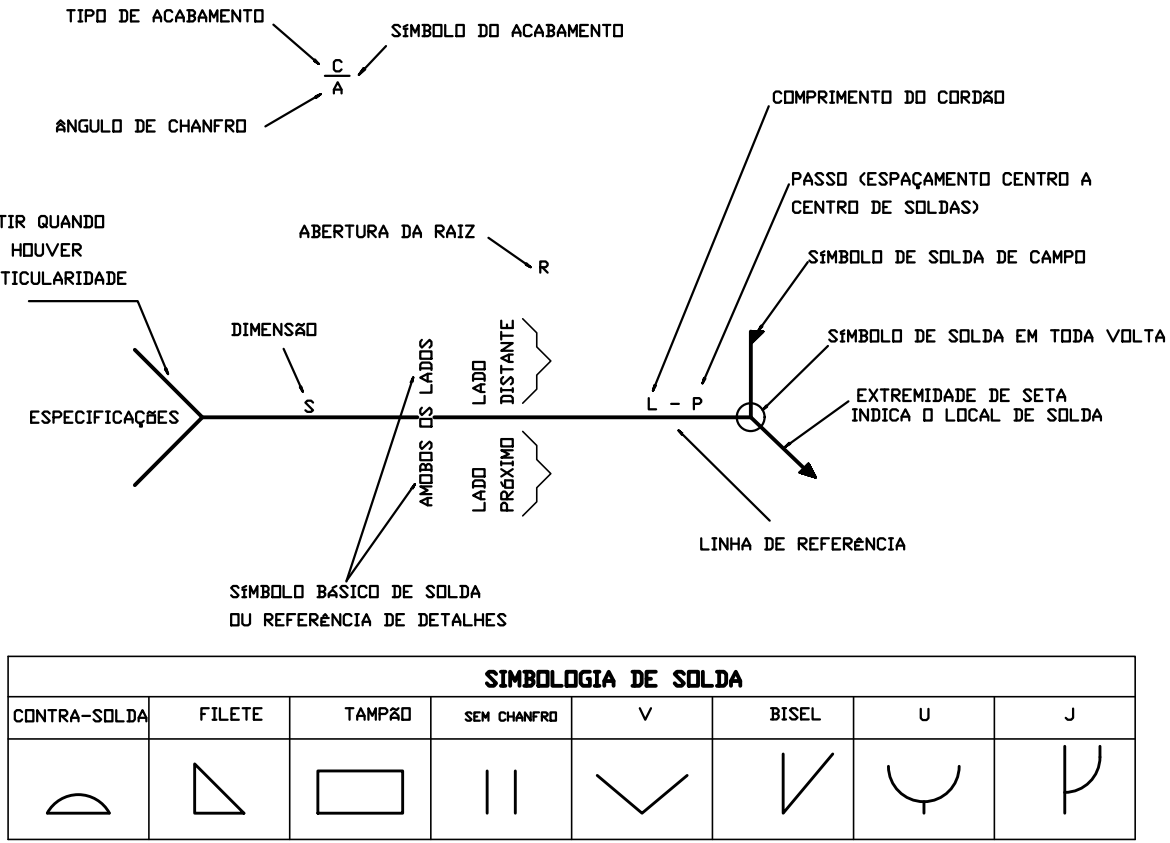



SIMBOLOGIA DE SOLDA					
CONTRA-SOLDA	FILETE	TEMPERADO	SEM CHAMFR	V	BESEL
CHAPA DE ESQUINA	SELDA EM TUBO A VÁLVULA	SOLDA DE CANTO	ACABAMENTO	PLANO	CONVEXO

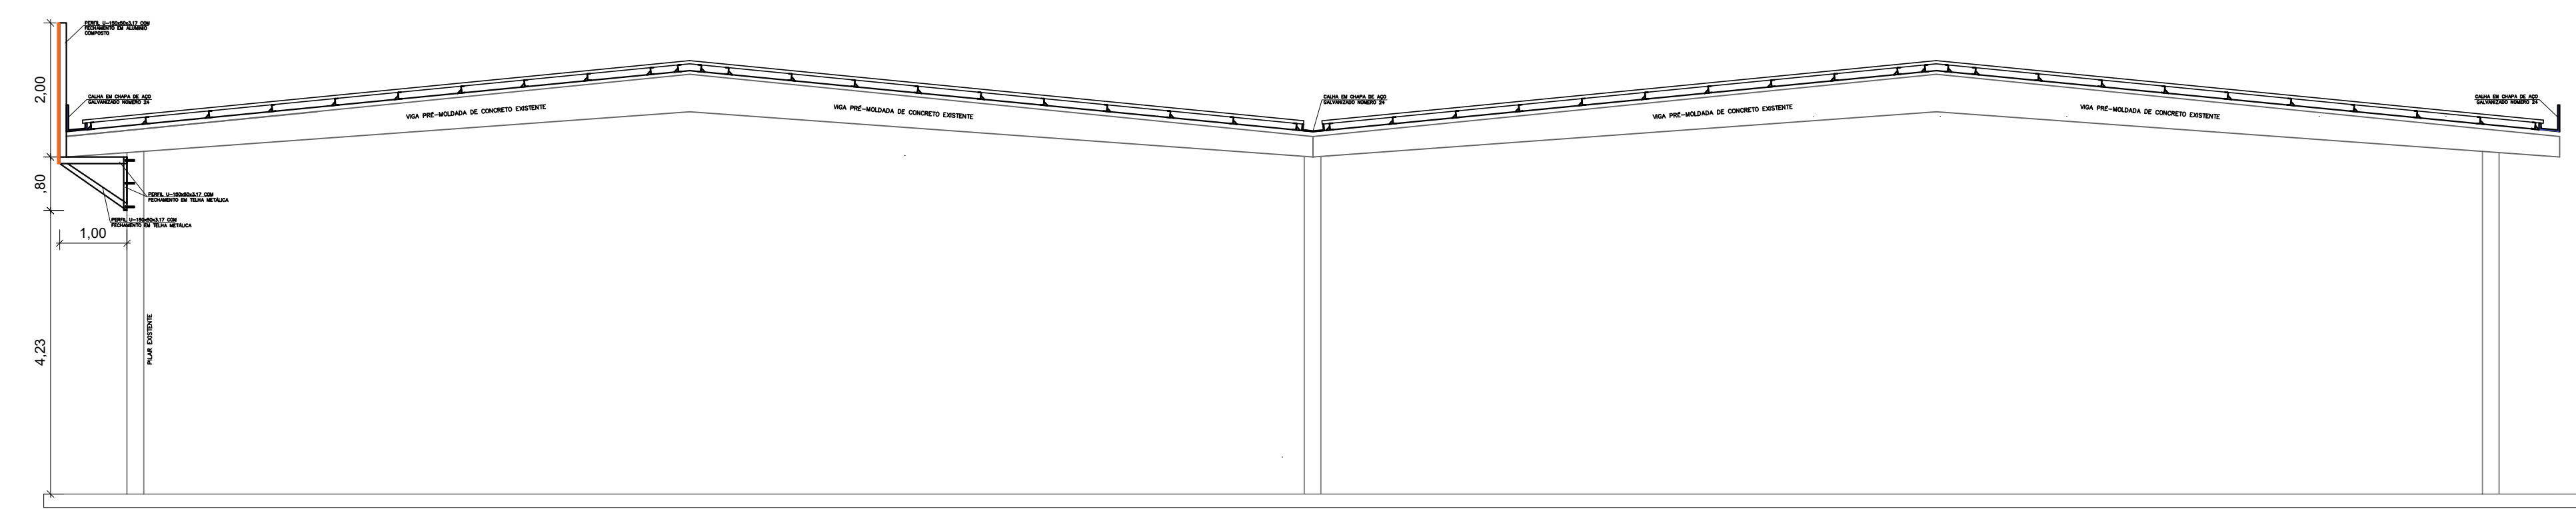


CORTE COBERTURA MERCADO
ESCALA 1/75

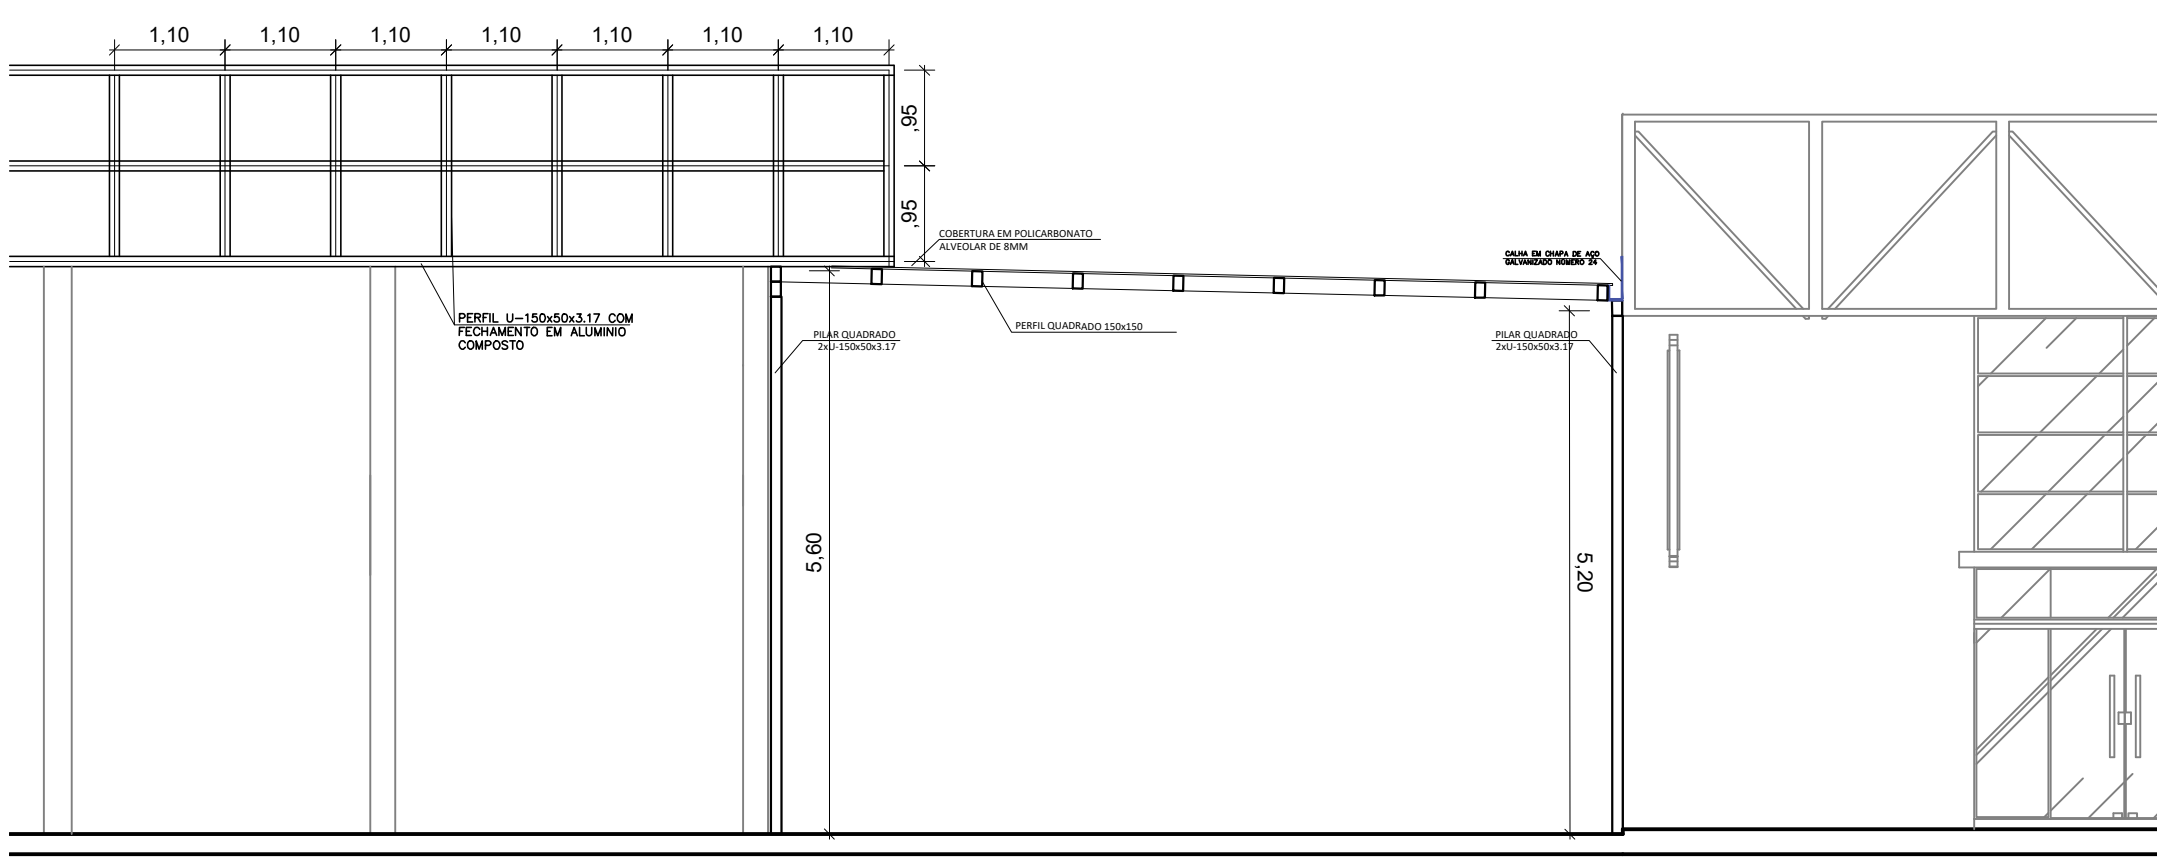

CORTE COBERTURA POLICARBONATO
ESCALA 1/75

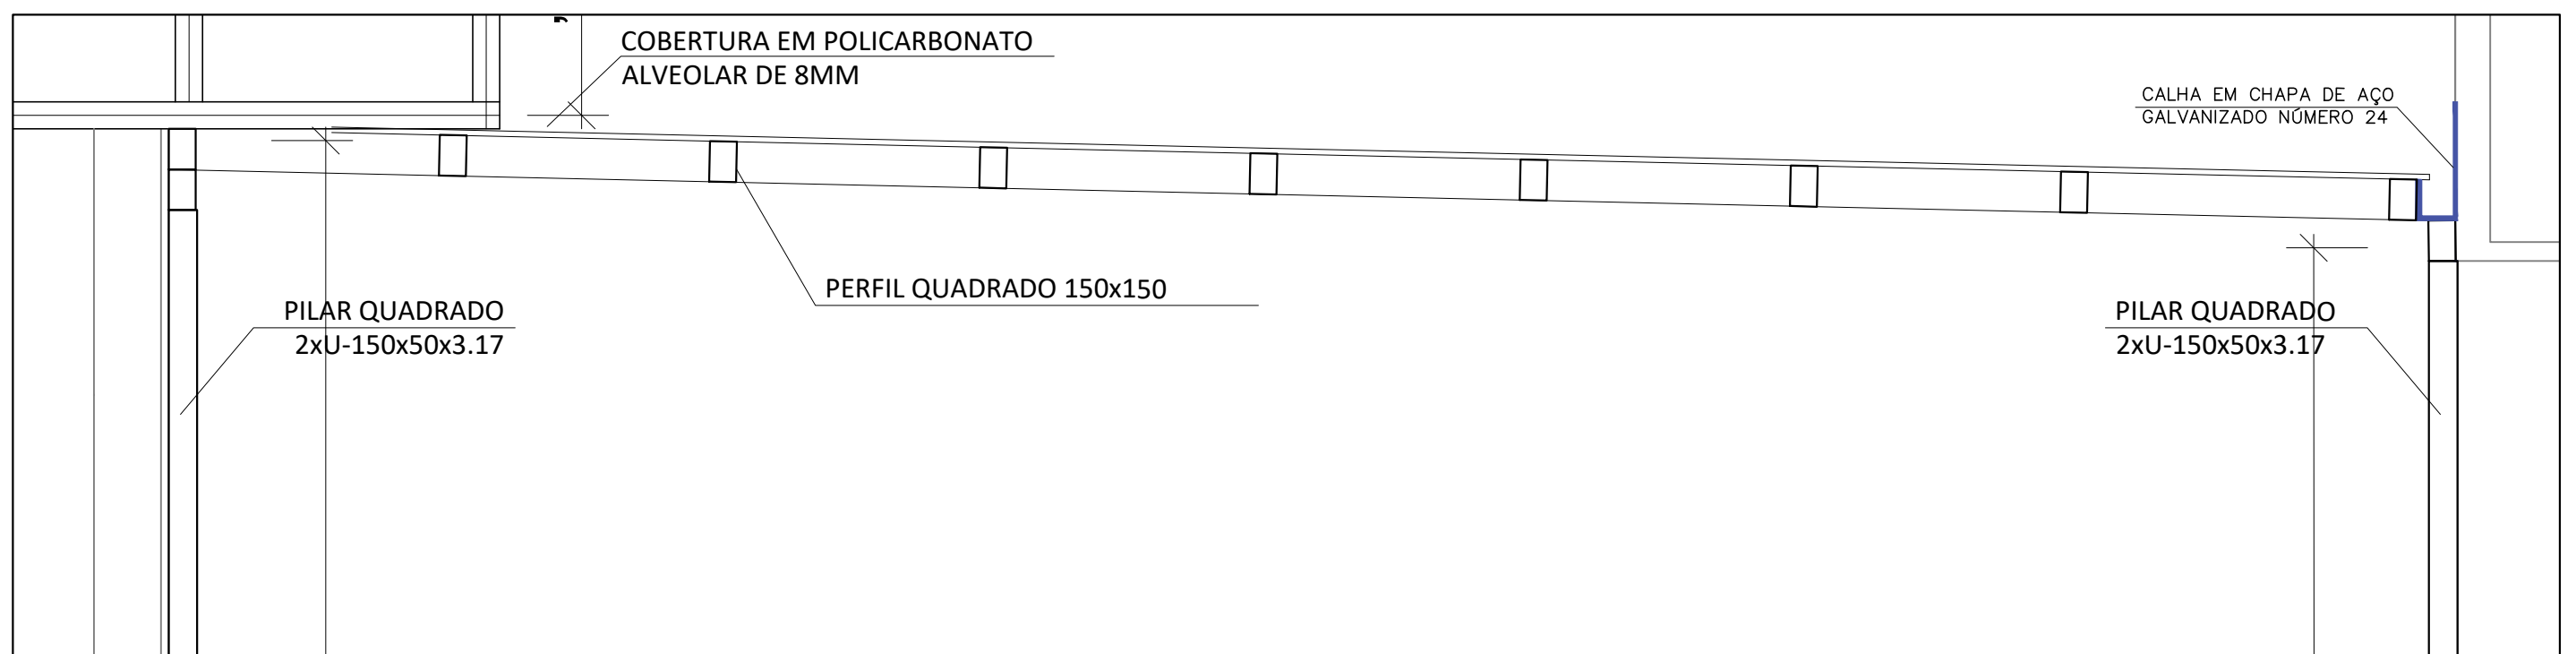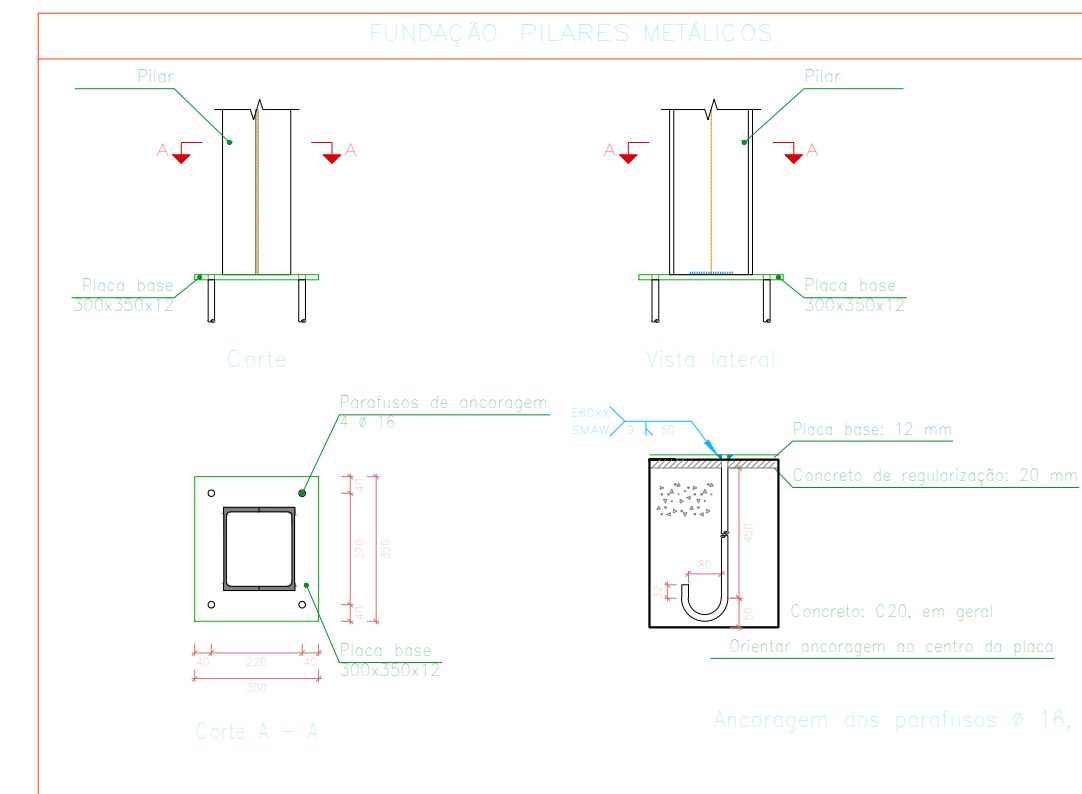

DET. COBERTURA POLICARBONATO
ESCALA 1/75

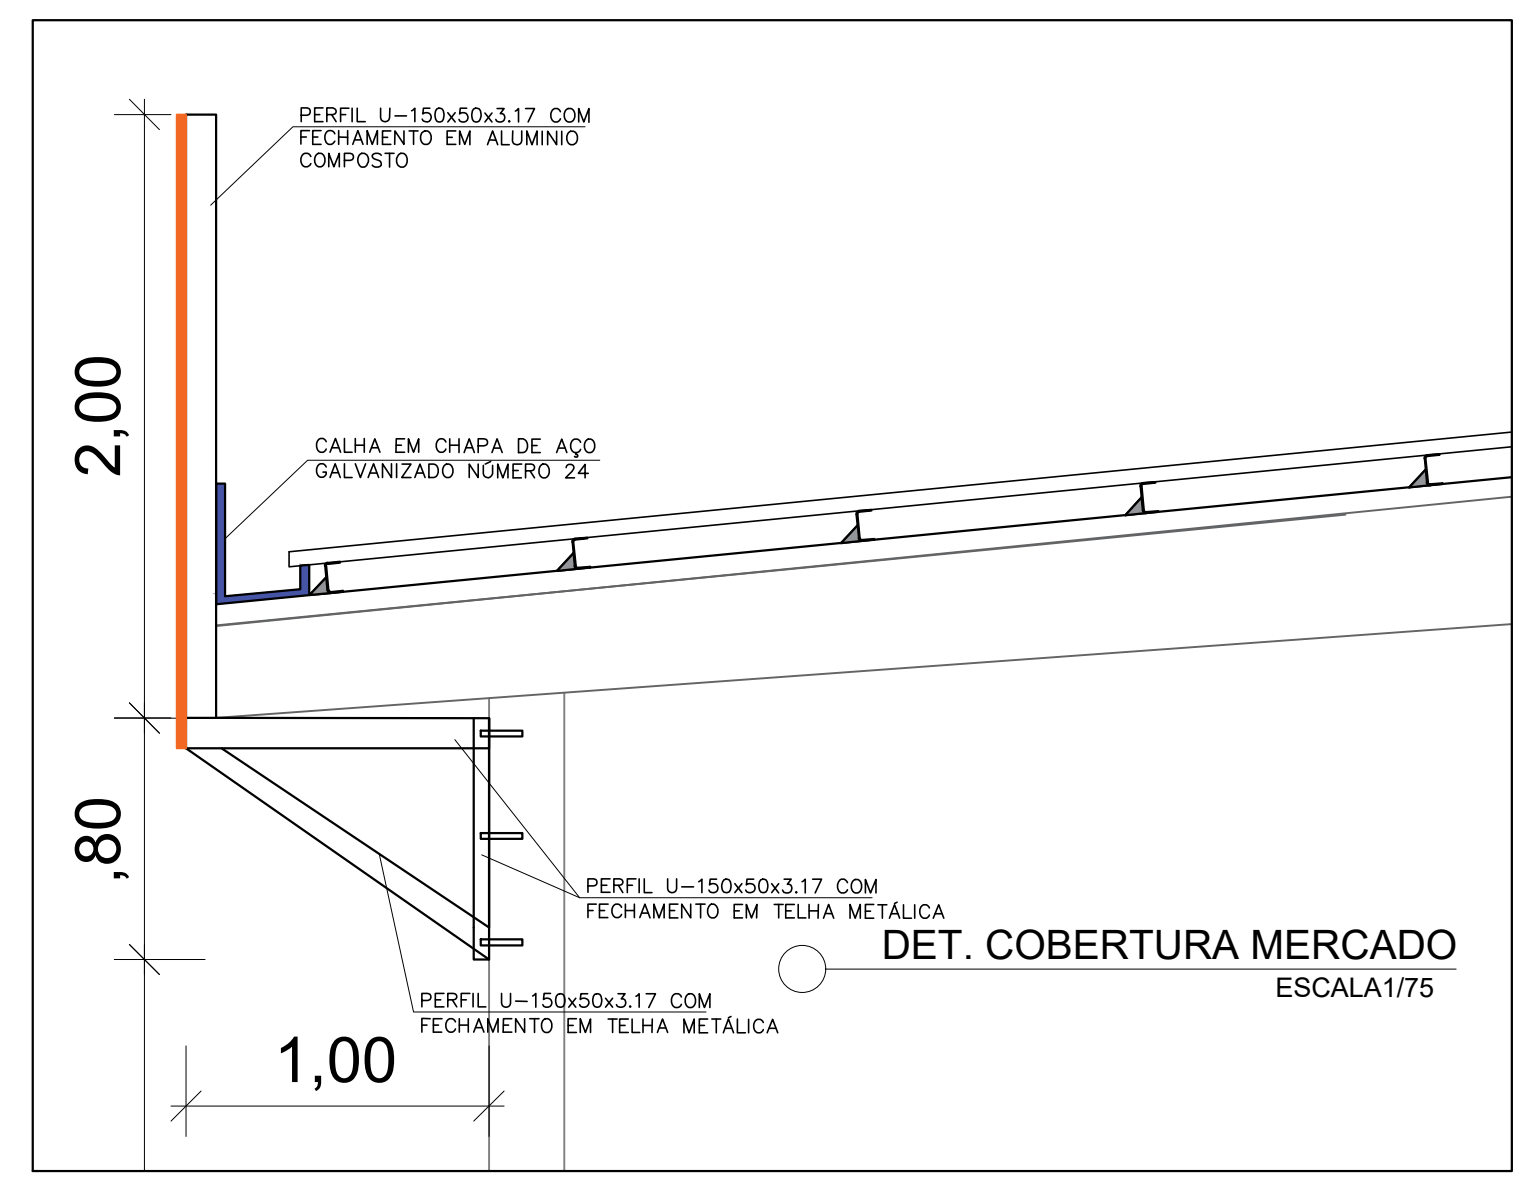

DET. COBERTURA MERCADO
ESCALA 1/75

Aprovação:

PREFEITURA MUNICIPAL DE ARAPIRACA
DEPARTAMENTO DE PROJETOS
APROVADO EM
26/07/2021
Visto:

100km de João Paulo Junior
Eng. Civil
CREA 0216086124

PREFEITURA MUNICIPAL DE ARAPIRACA
Secretaria Municipal de Infraestrutura

PROJETO ESTRUTURA METÁLICA

Título/ Obra: **REFORMA E AMPLIAÇÃO DO MERCADO PÚBLICO DE ARAPIRACA**

Localização: **Rua Teodorico Costa, Centro Arapiraca - AL**

Proprietário/ Responsável:

Prefeitura Municipal de Arapiraca - CNPJ: 12138693/0001-58
Marcos Vinícius Nunes de Souza
Engenheiro Civil
MARCO VINÍCIUS NUNES DE SOUZA CREA 0216086124

Dados do Projeto:

Assunto: **ESTRUTURA METÁLICA**

Atenção: Conferir as Medidas no Local

Desenho: Gráfico - SEMINFRA
Data: MAR/ 2021
Escala: Indicada

Prancha Nº: **01/01**