




DETALHE 1

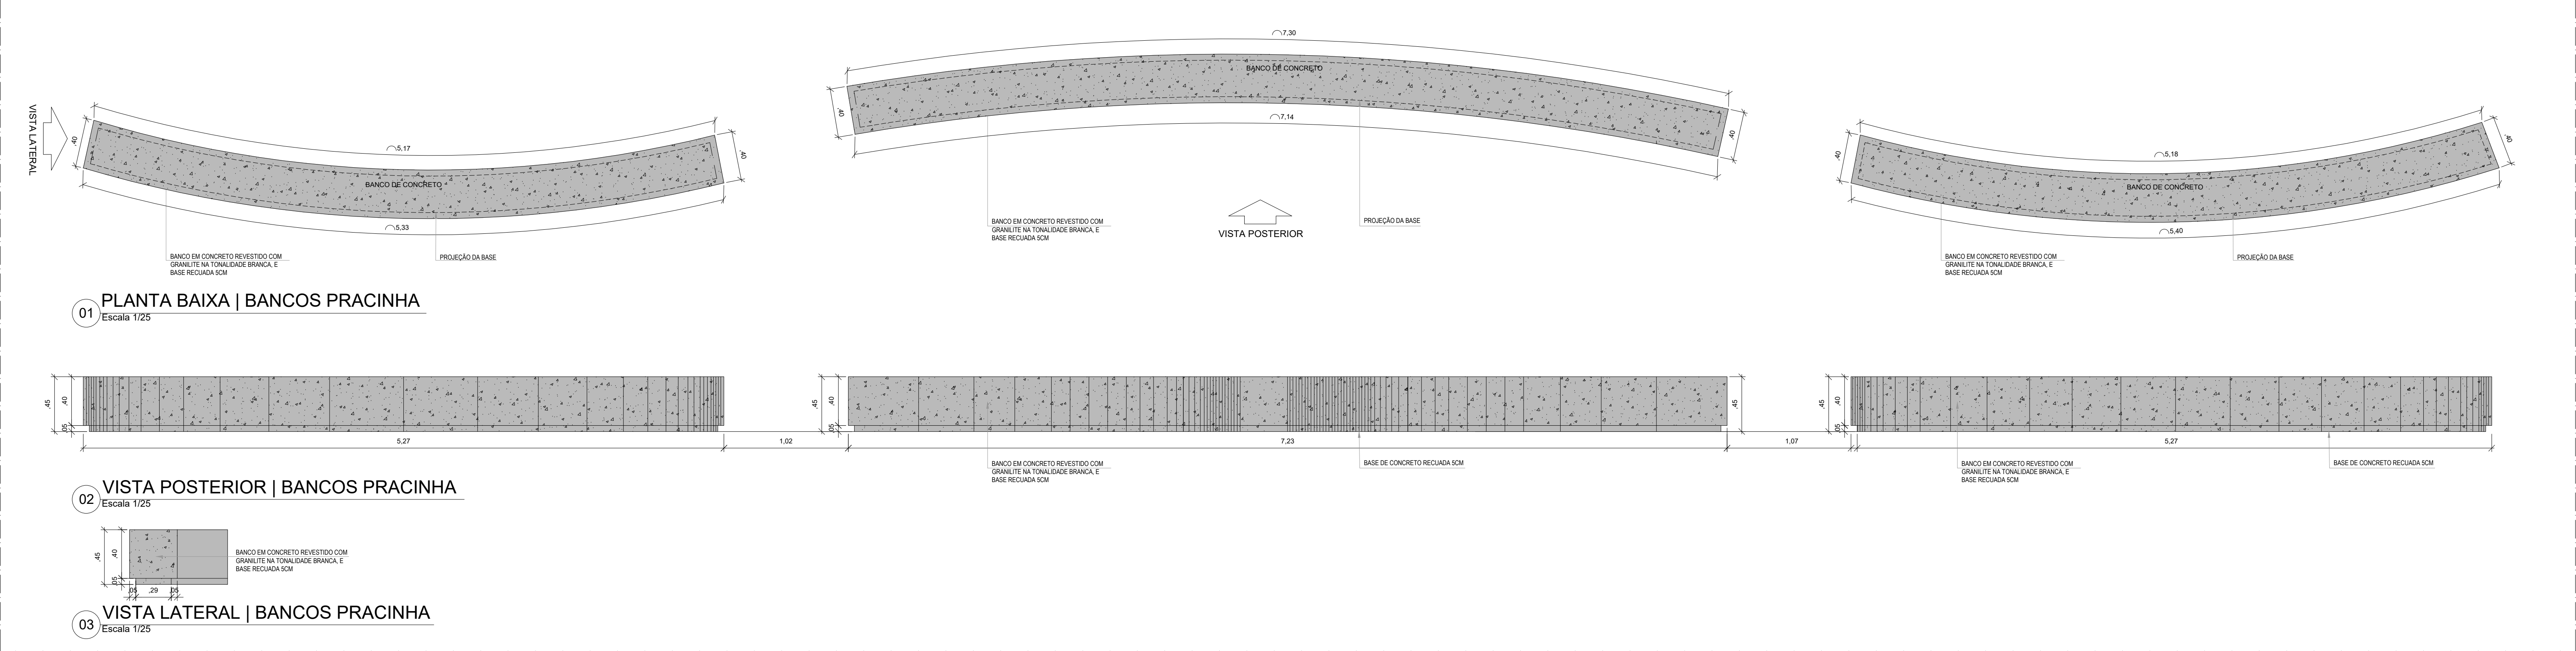


DETALHE 2

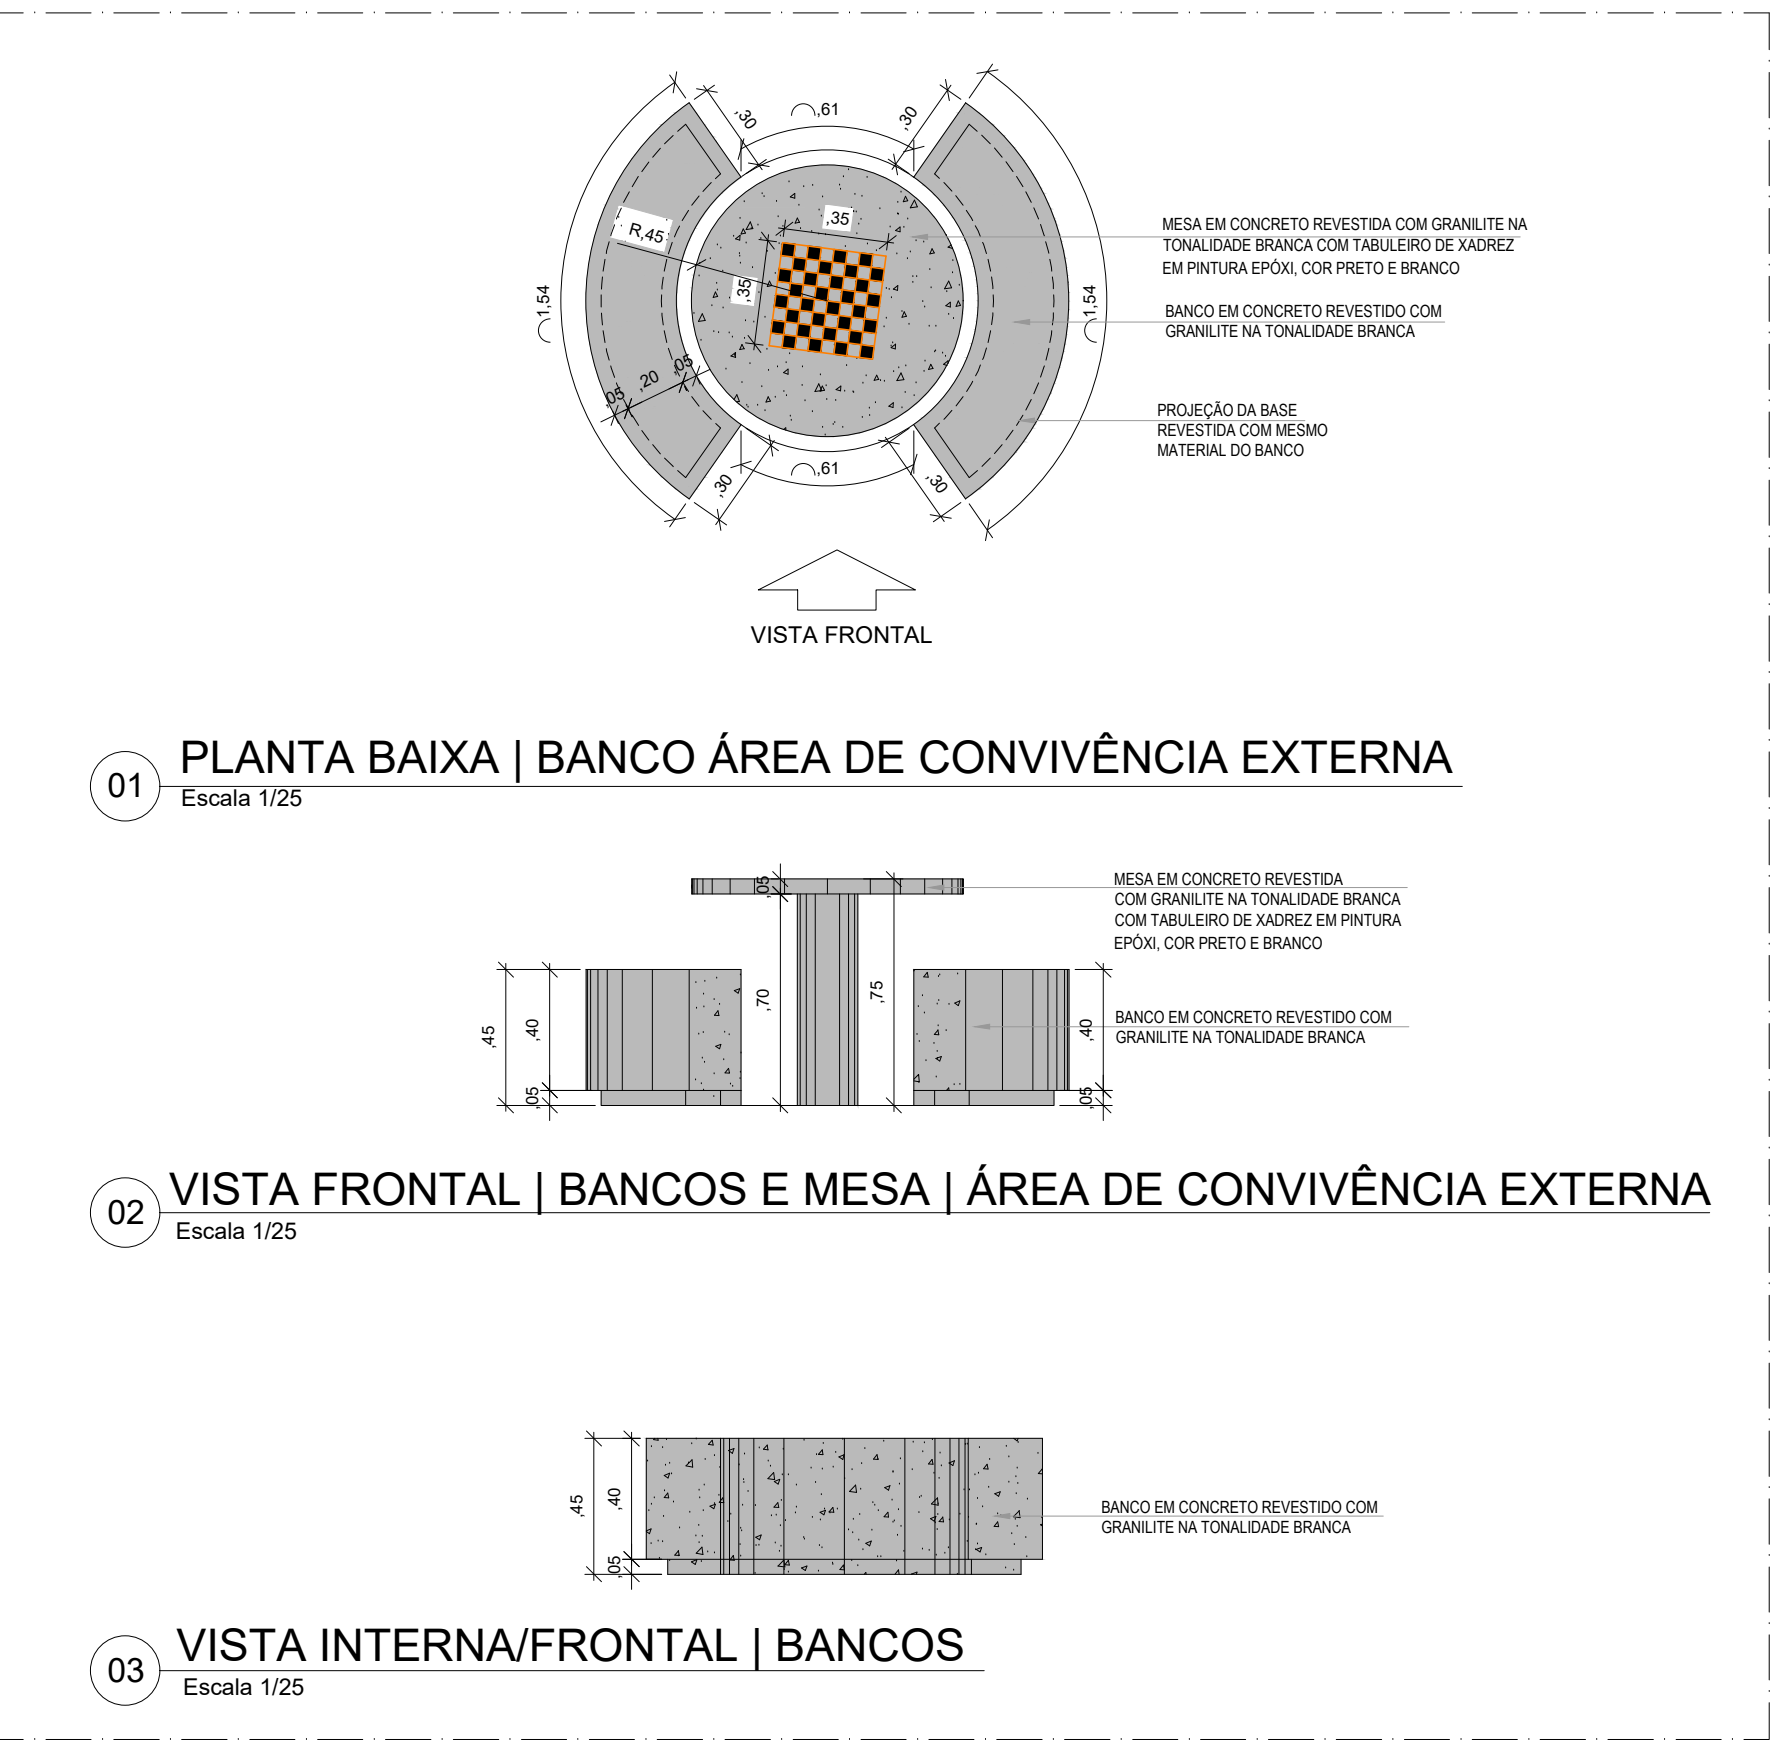


DETALHE 3

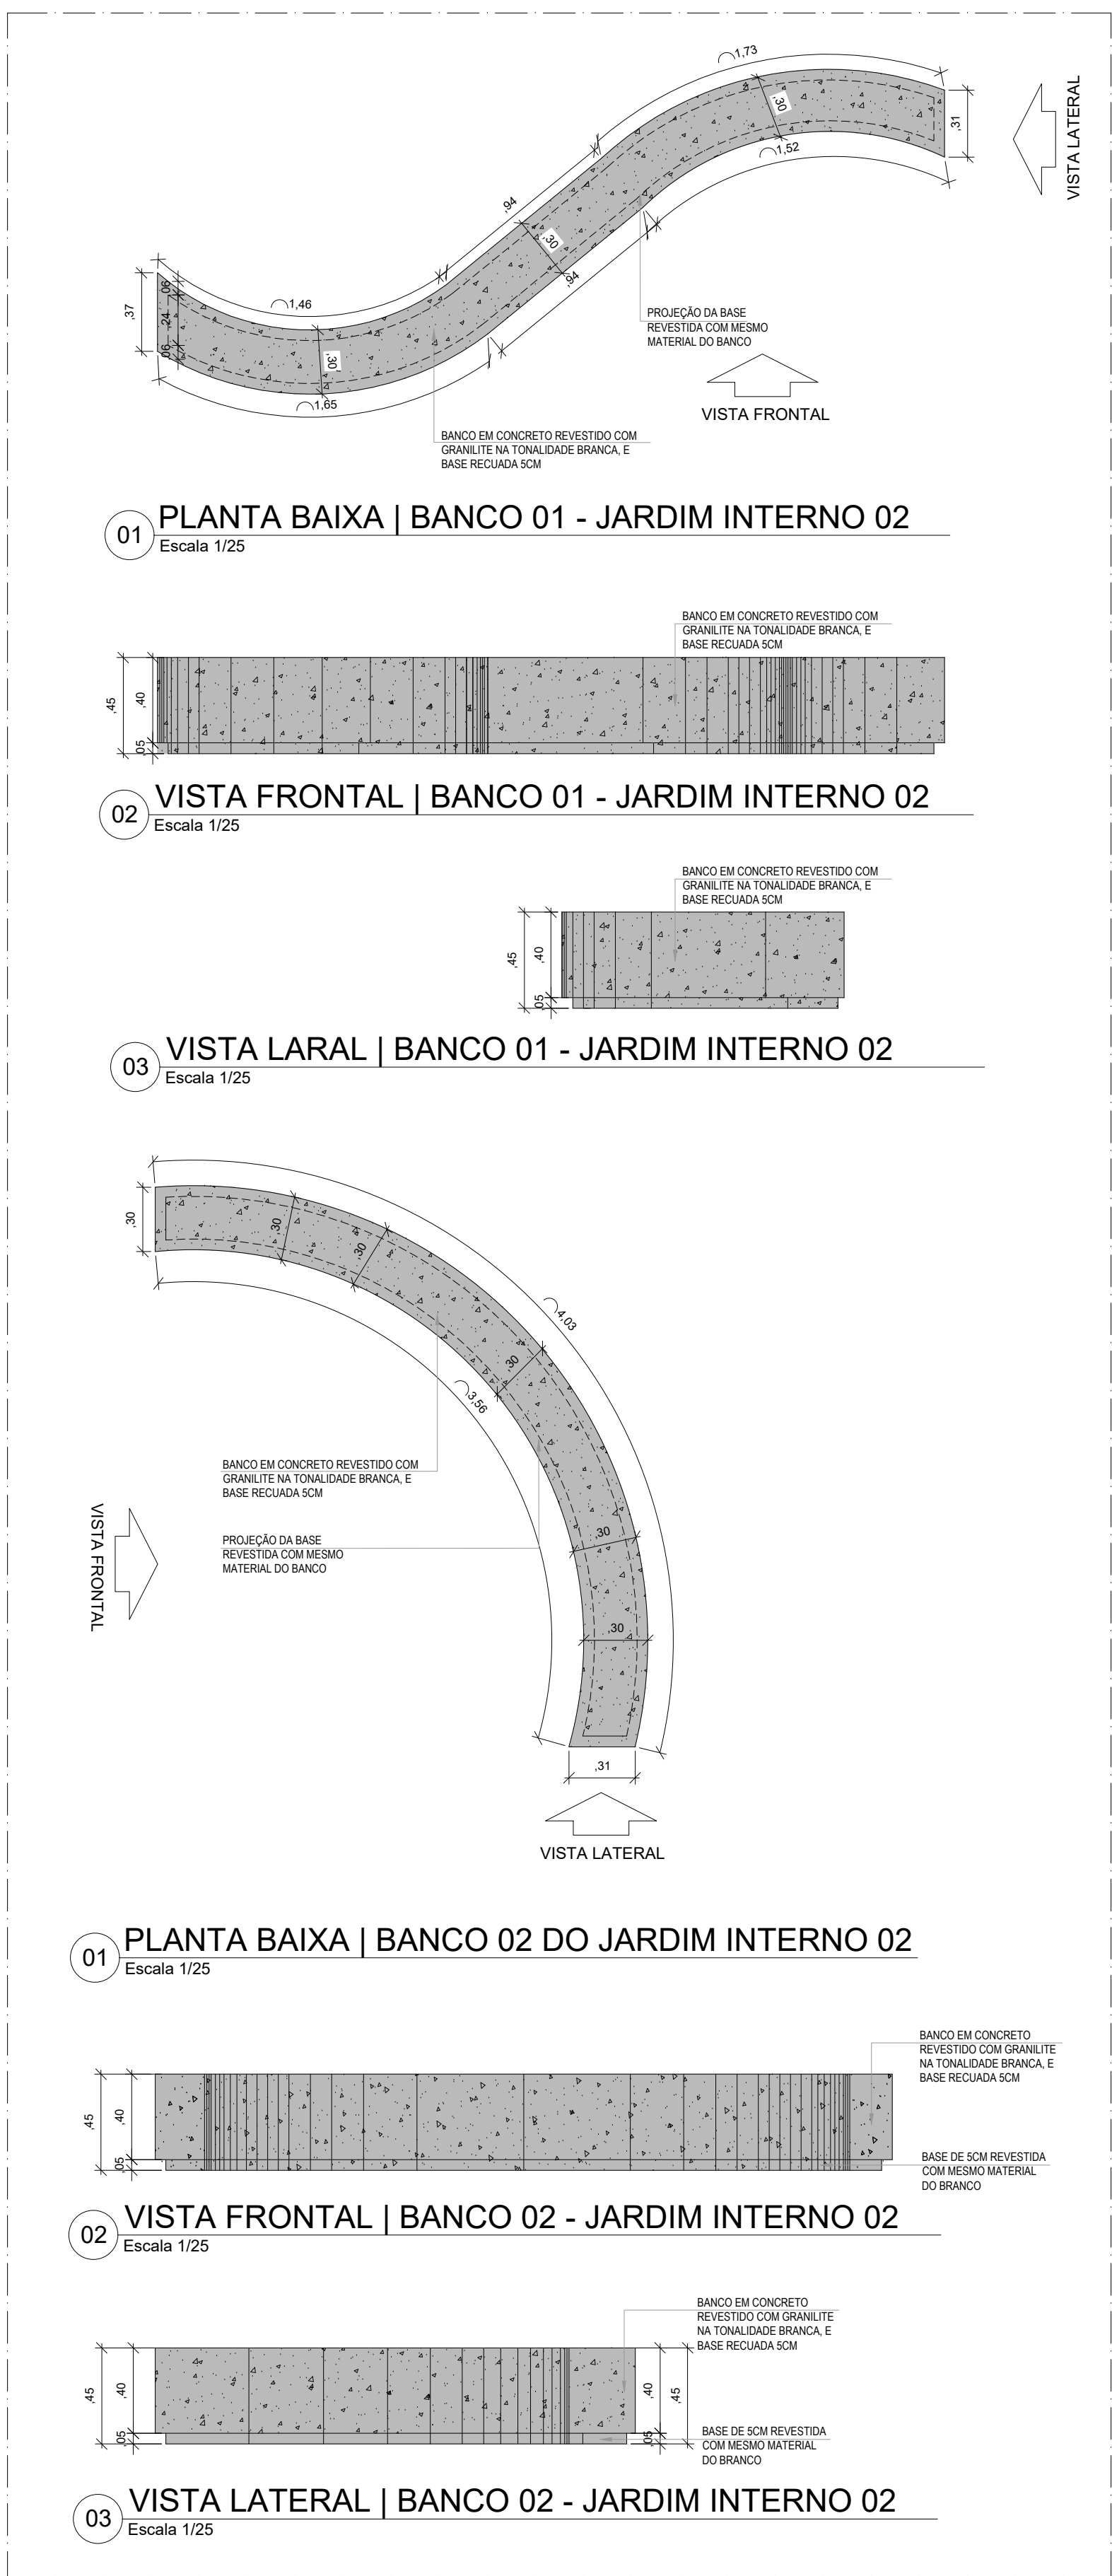


DETALHE 6

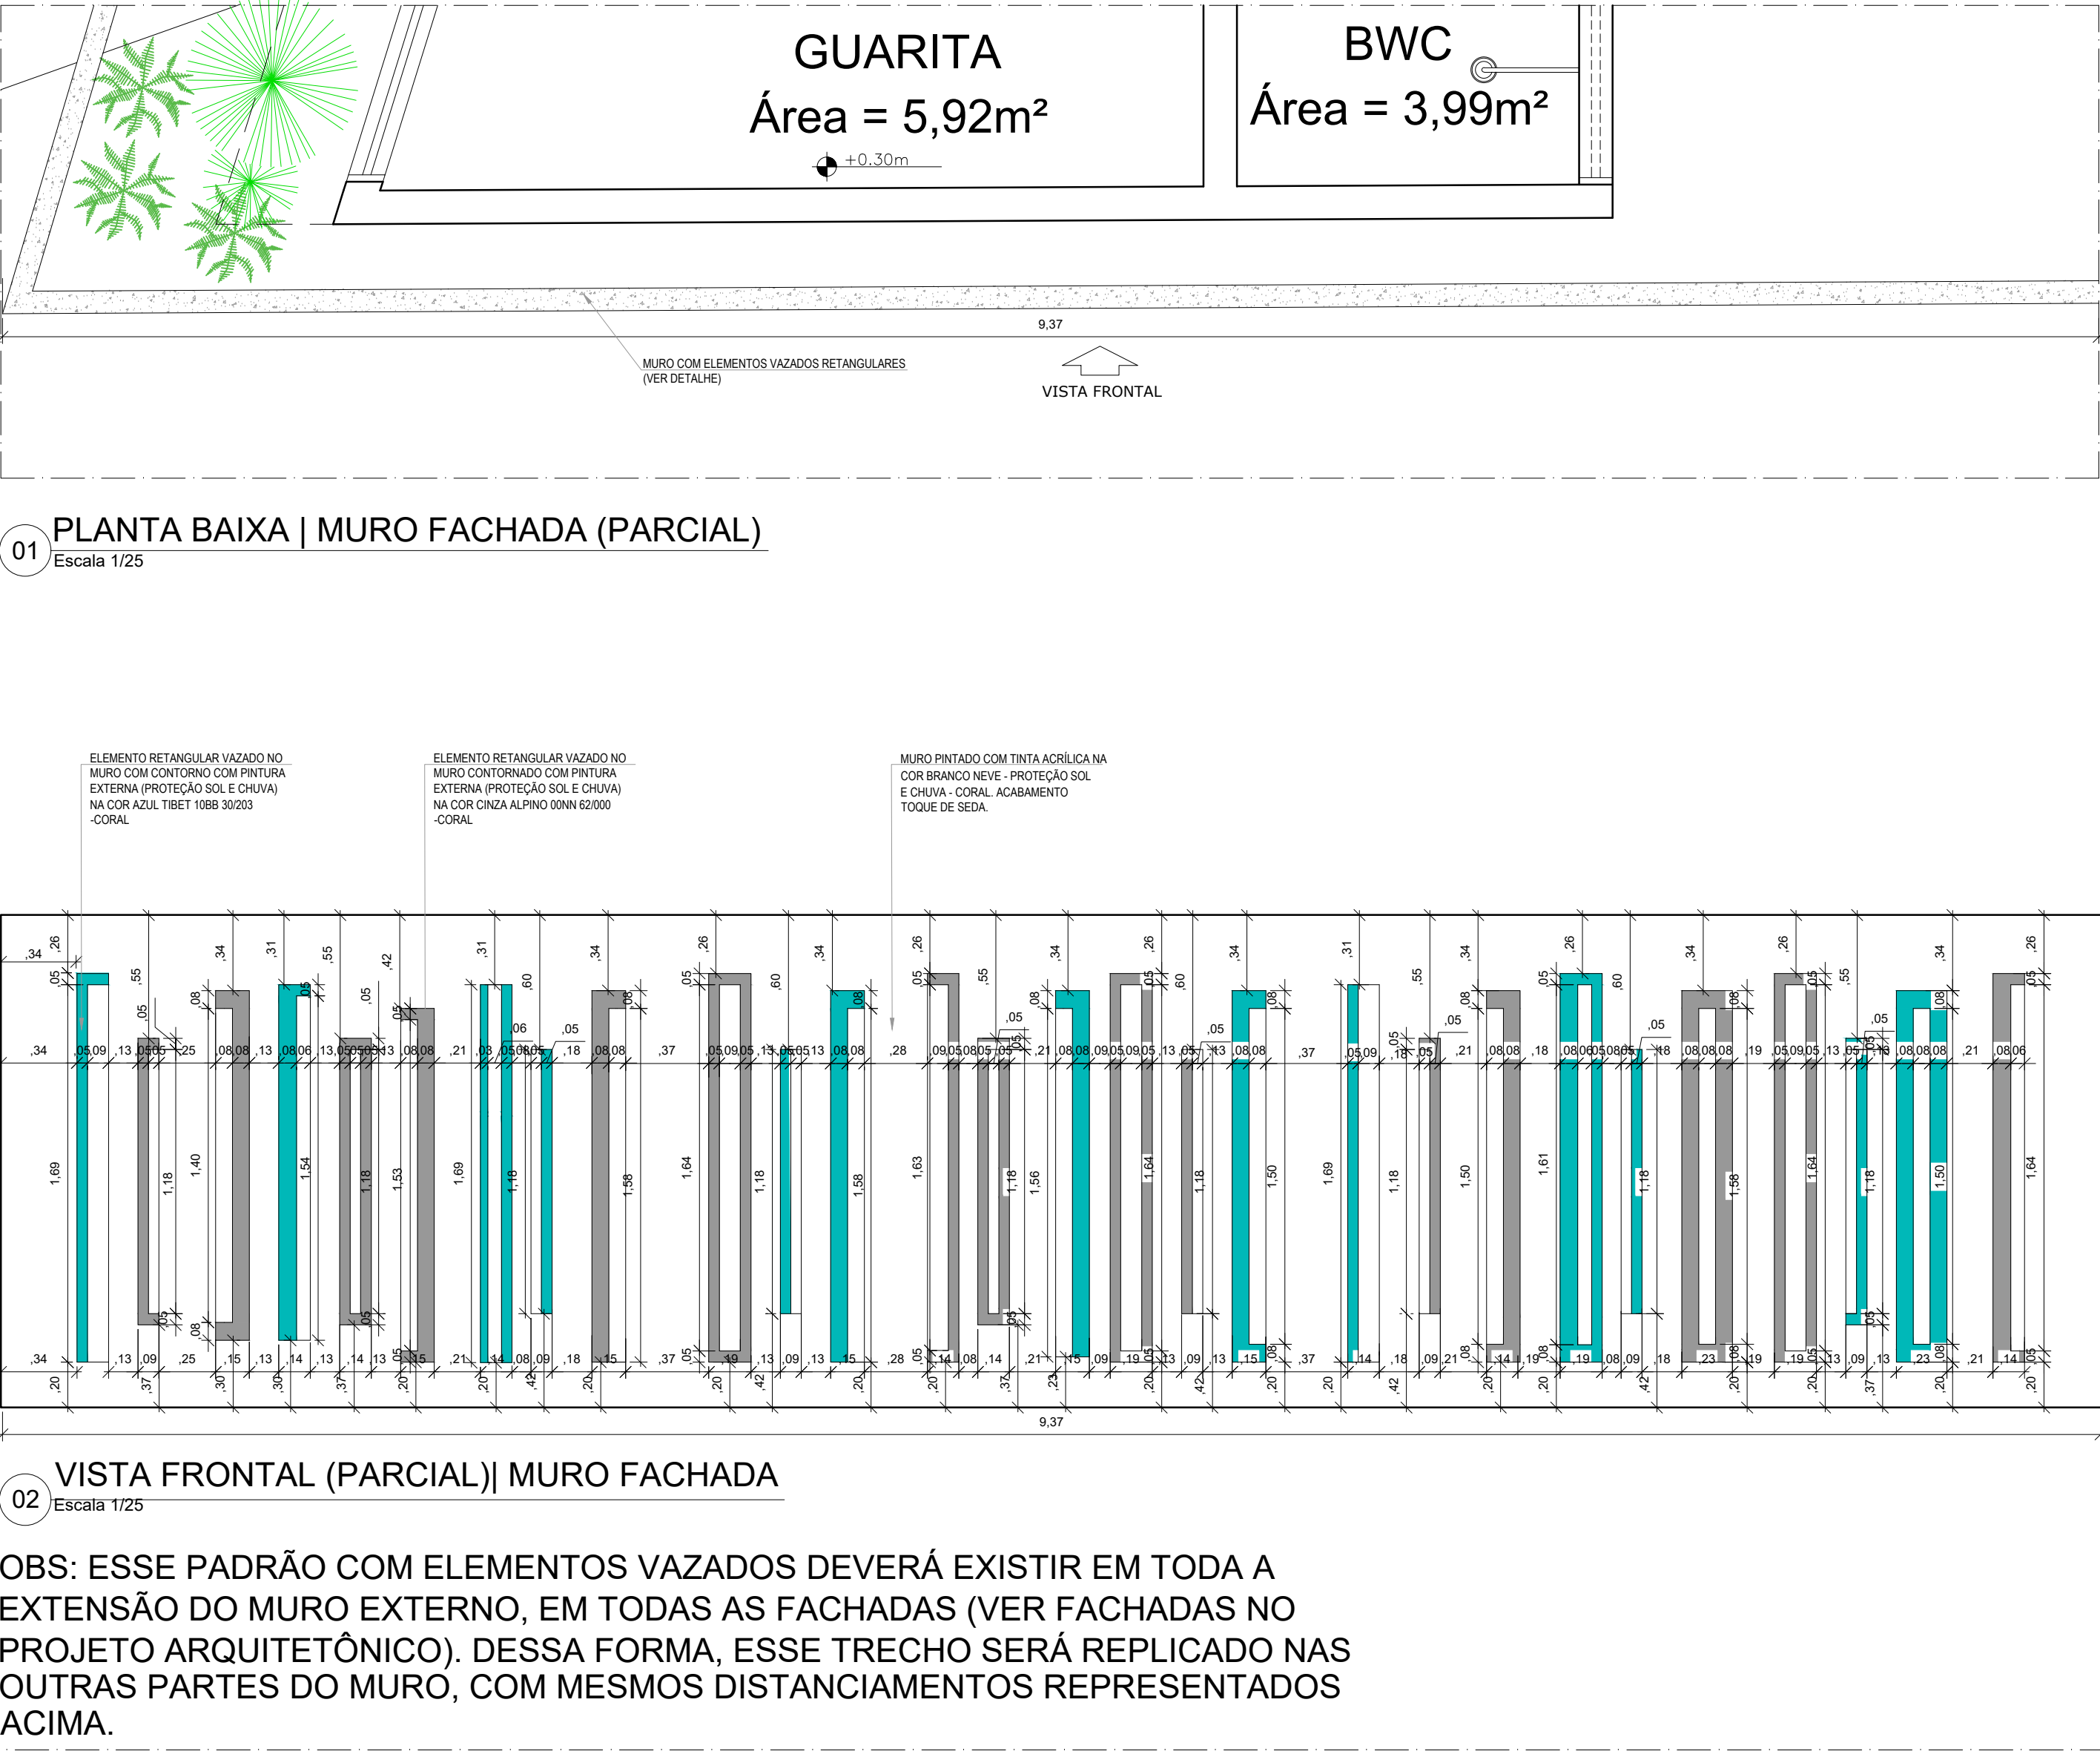


DETALHE 4

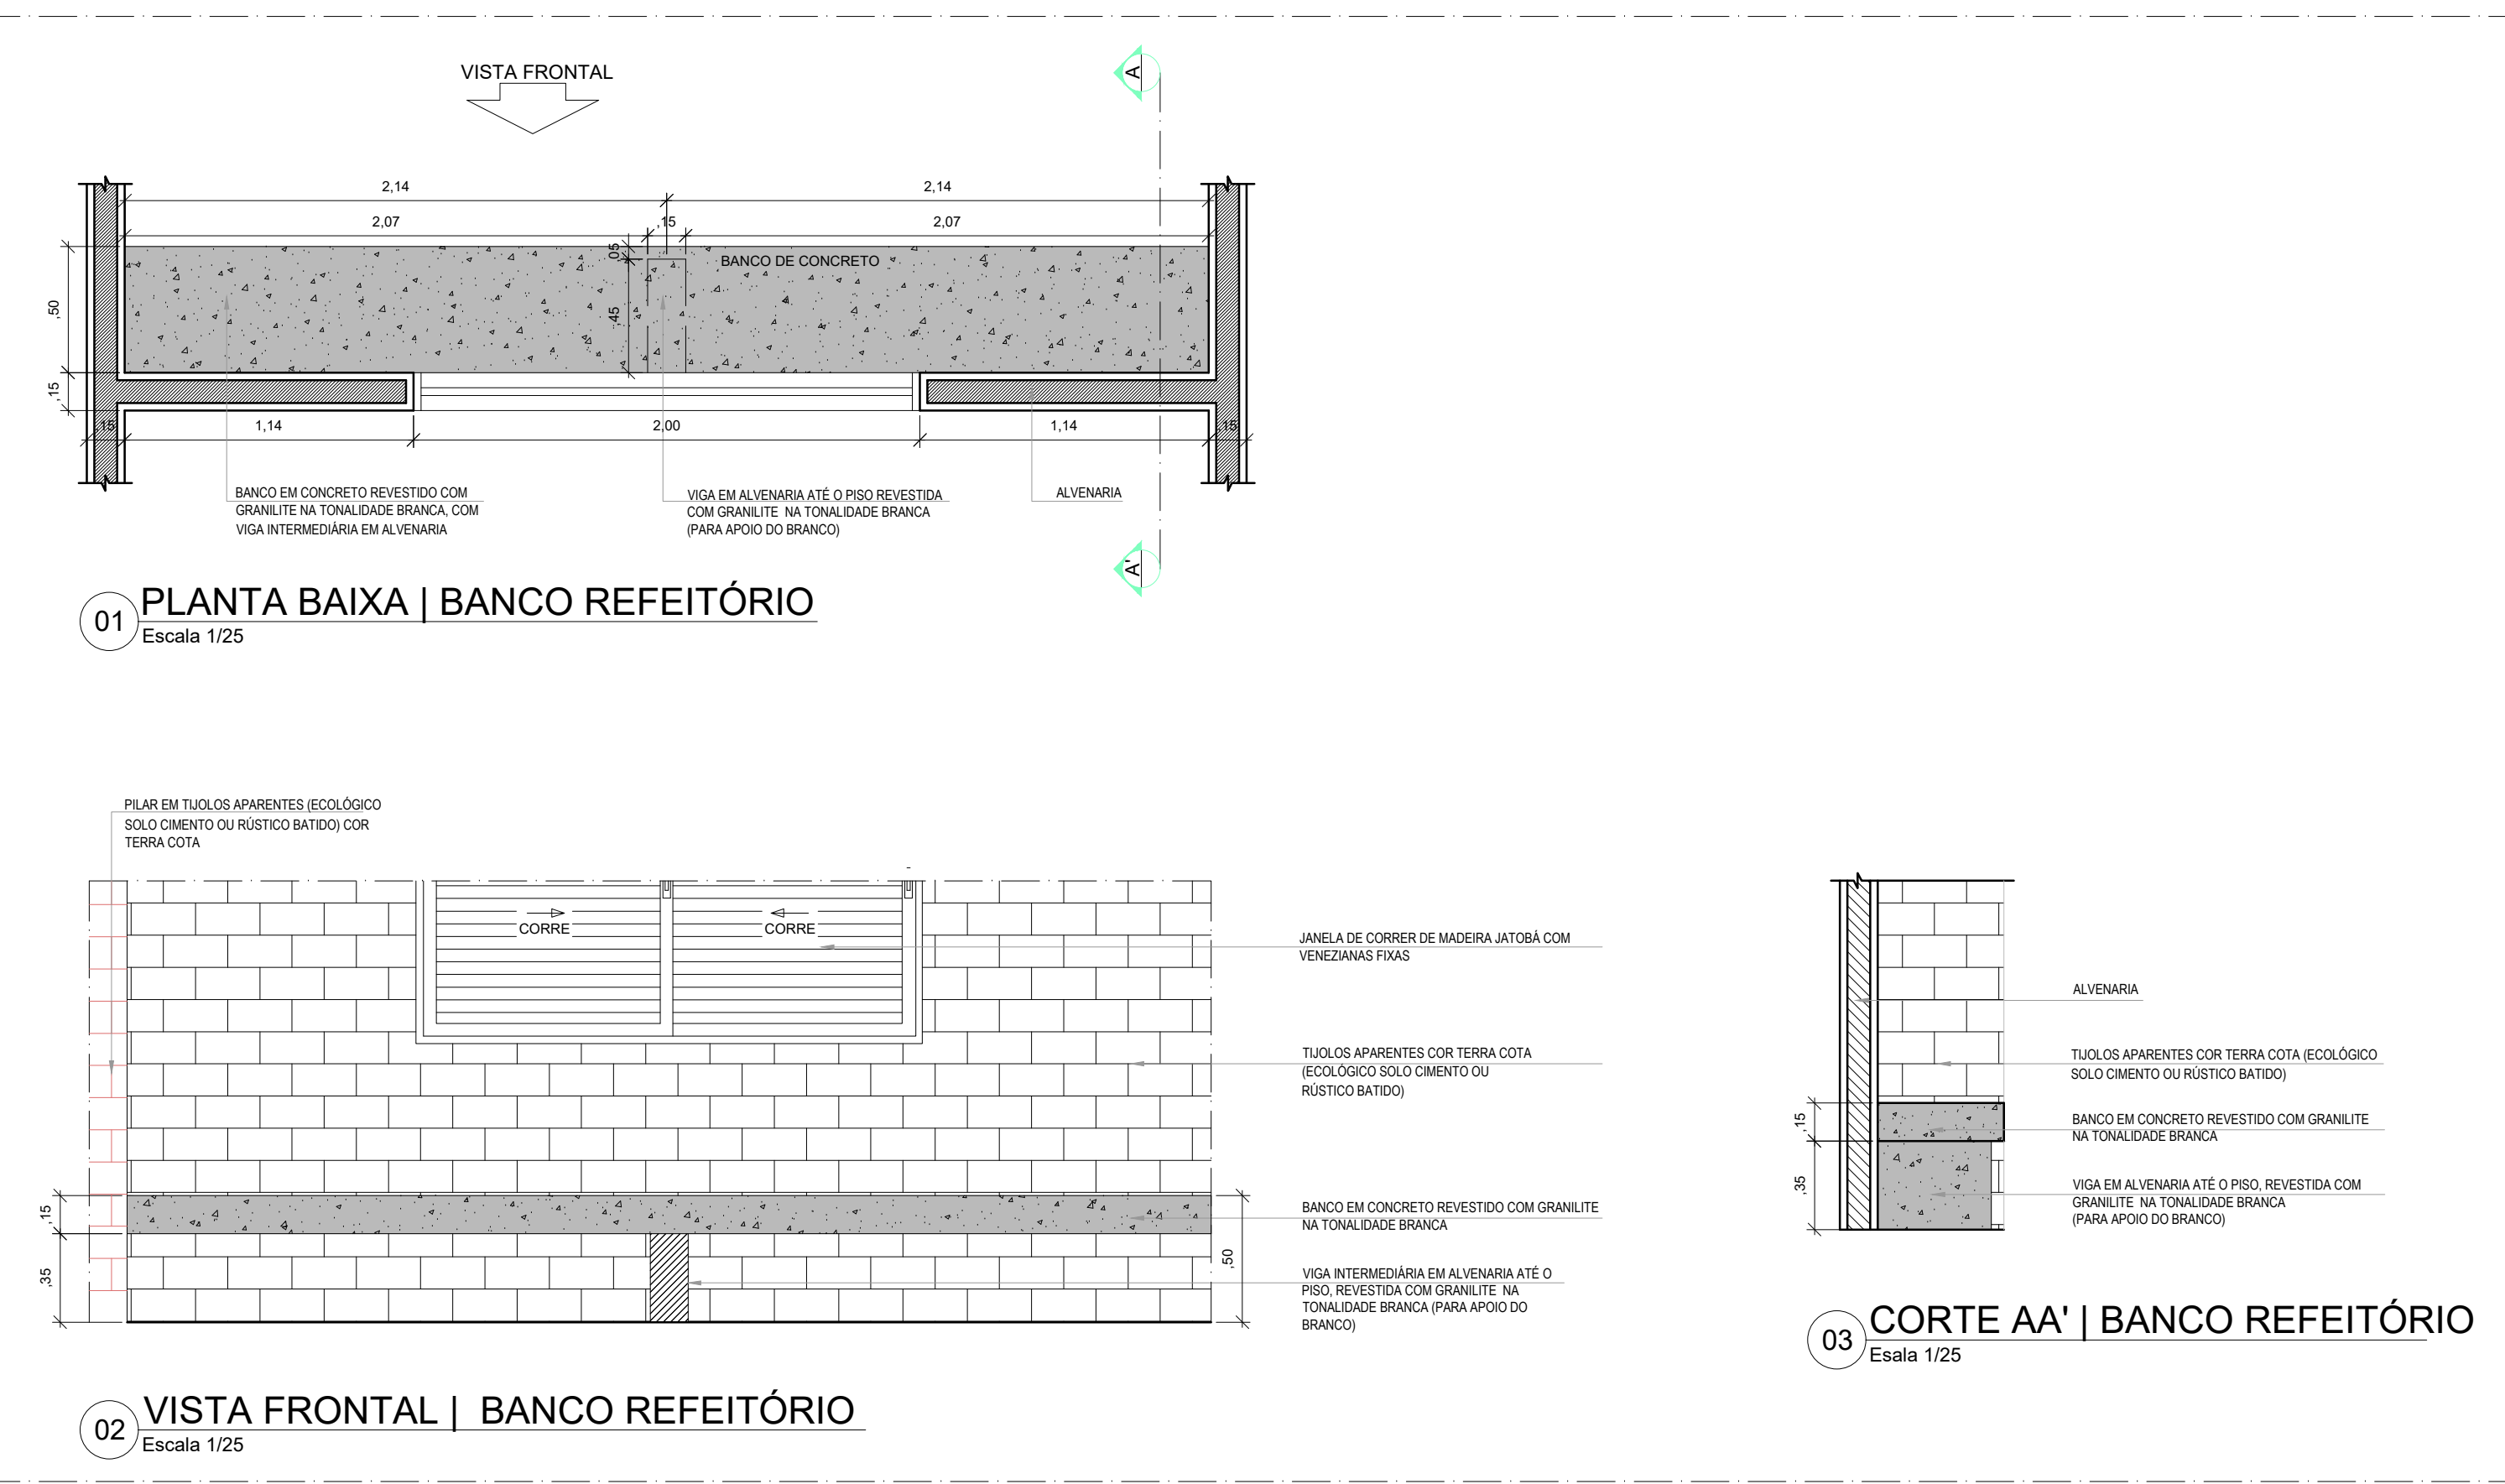

DETALHE 7

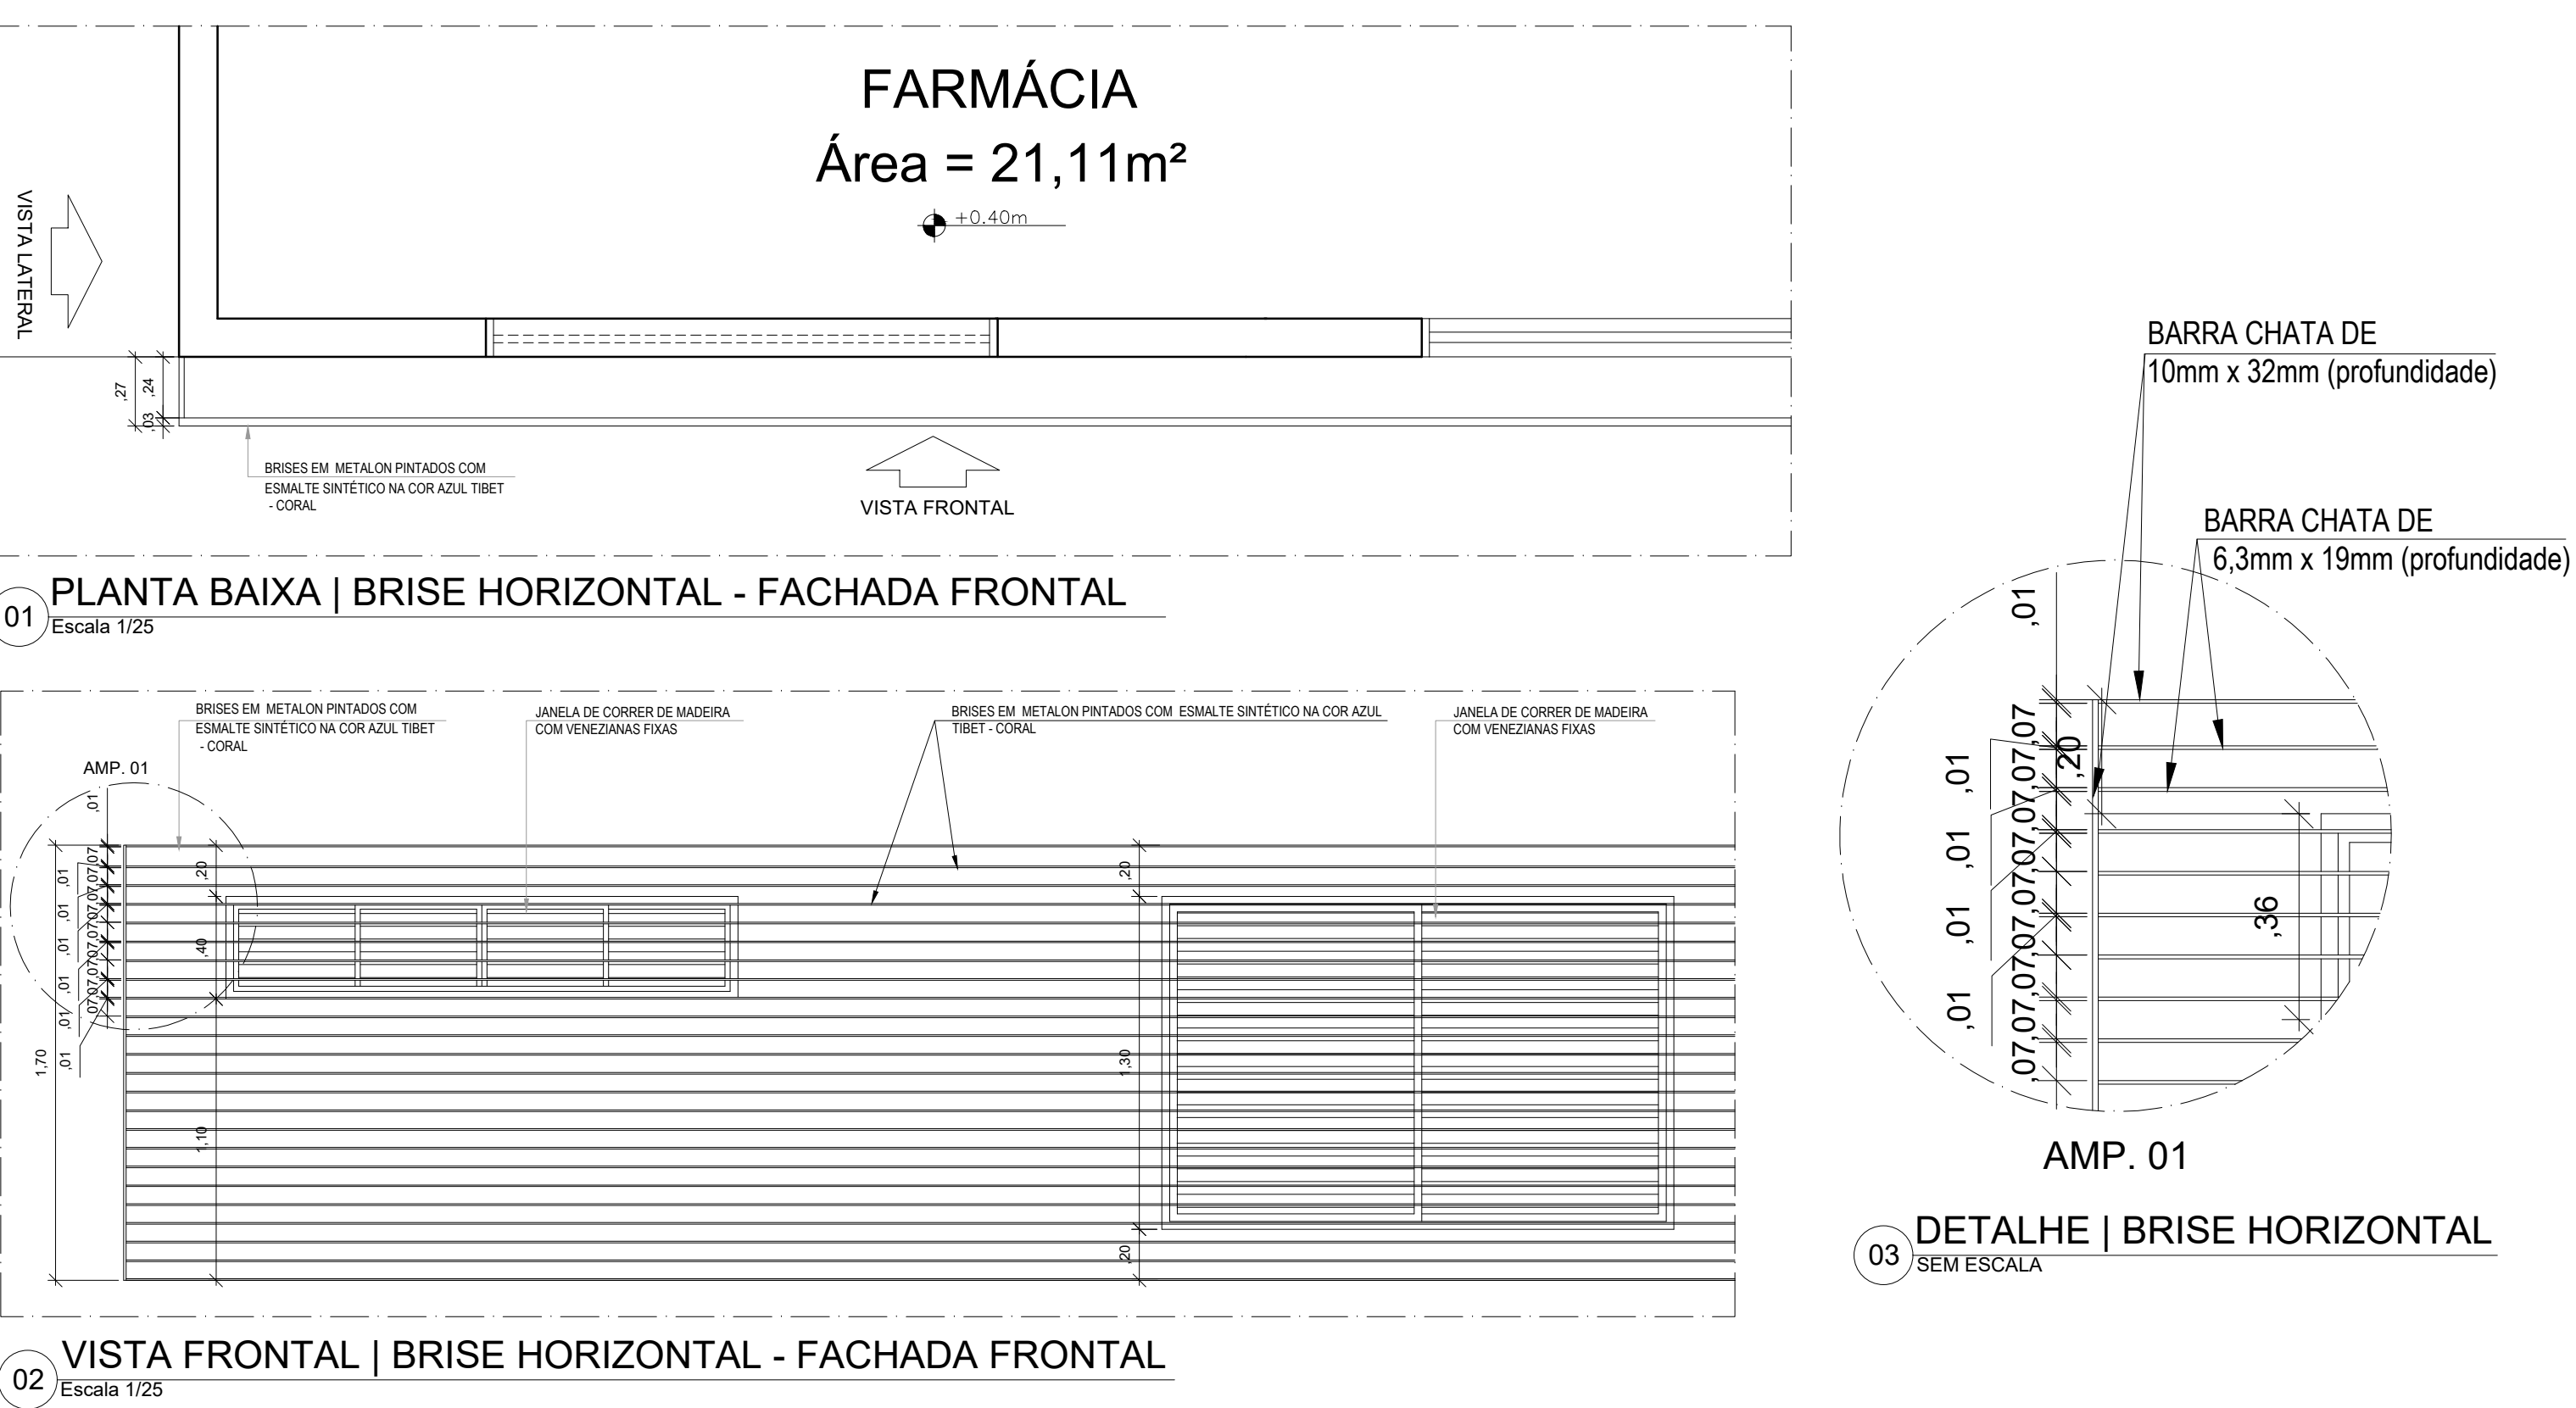

DETALHE 5

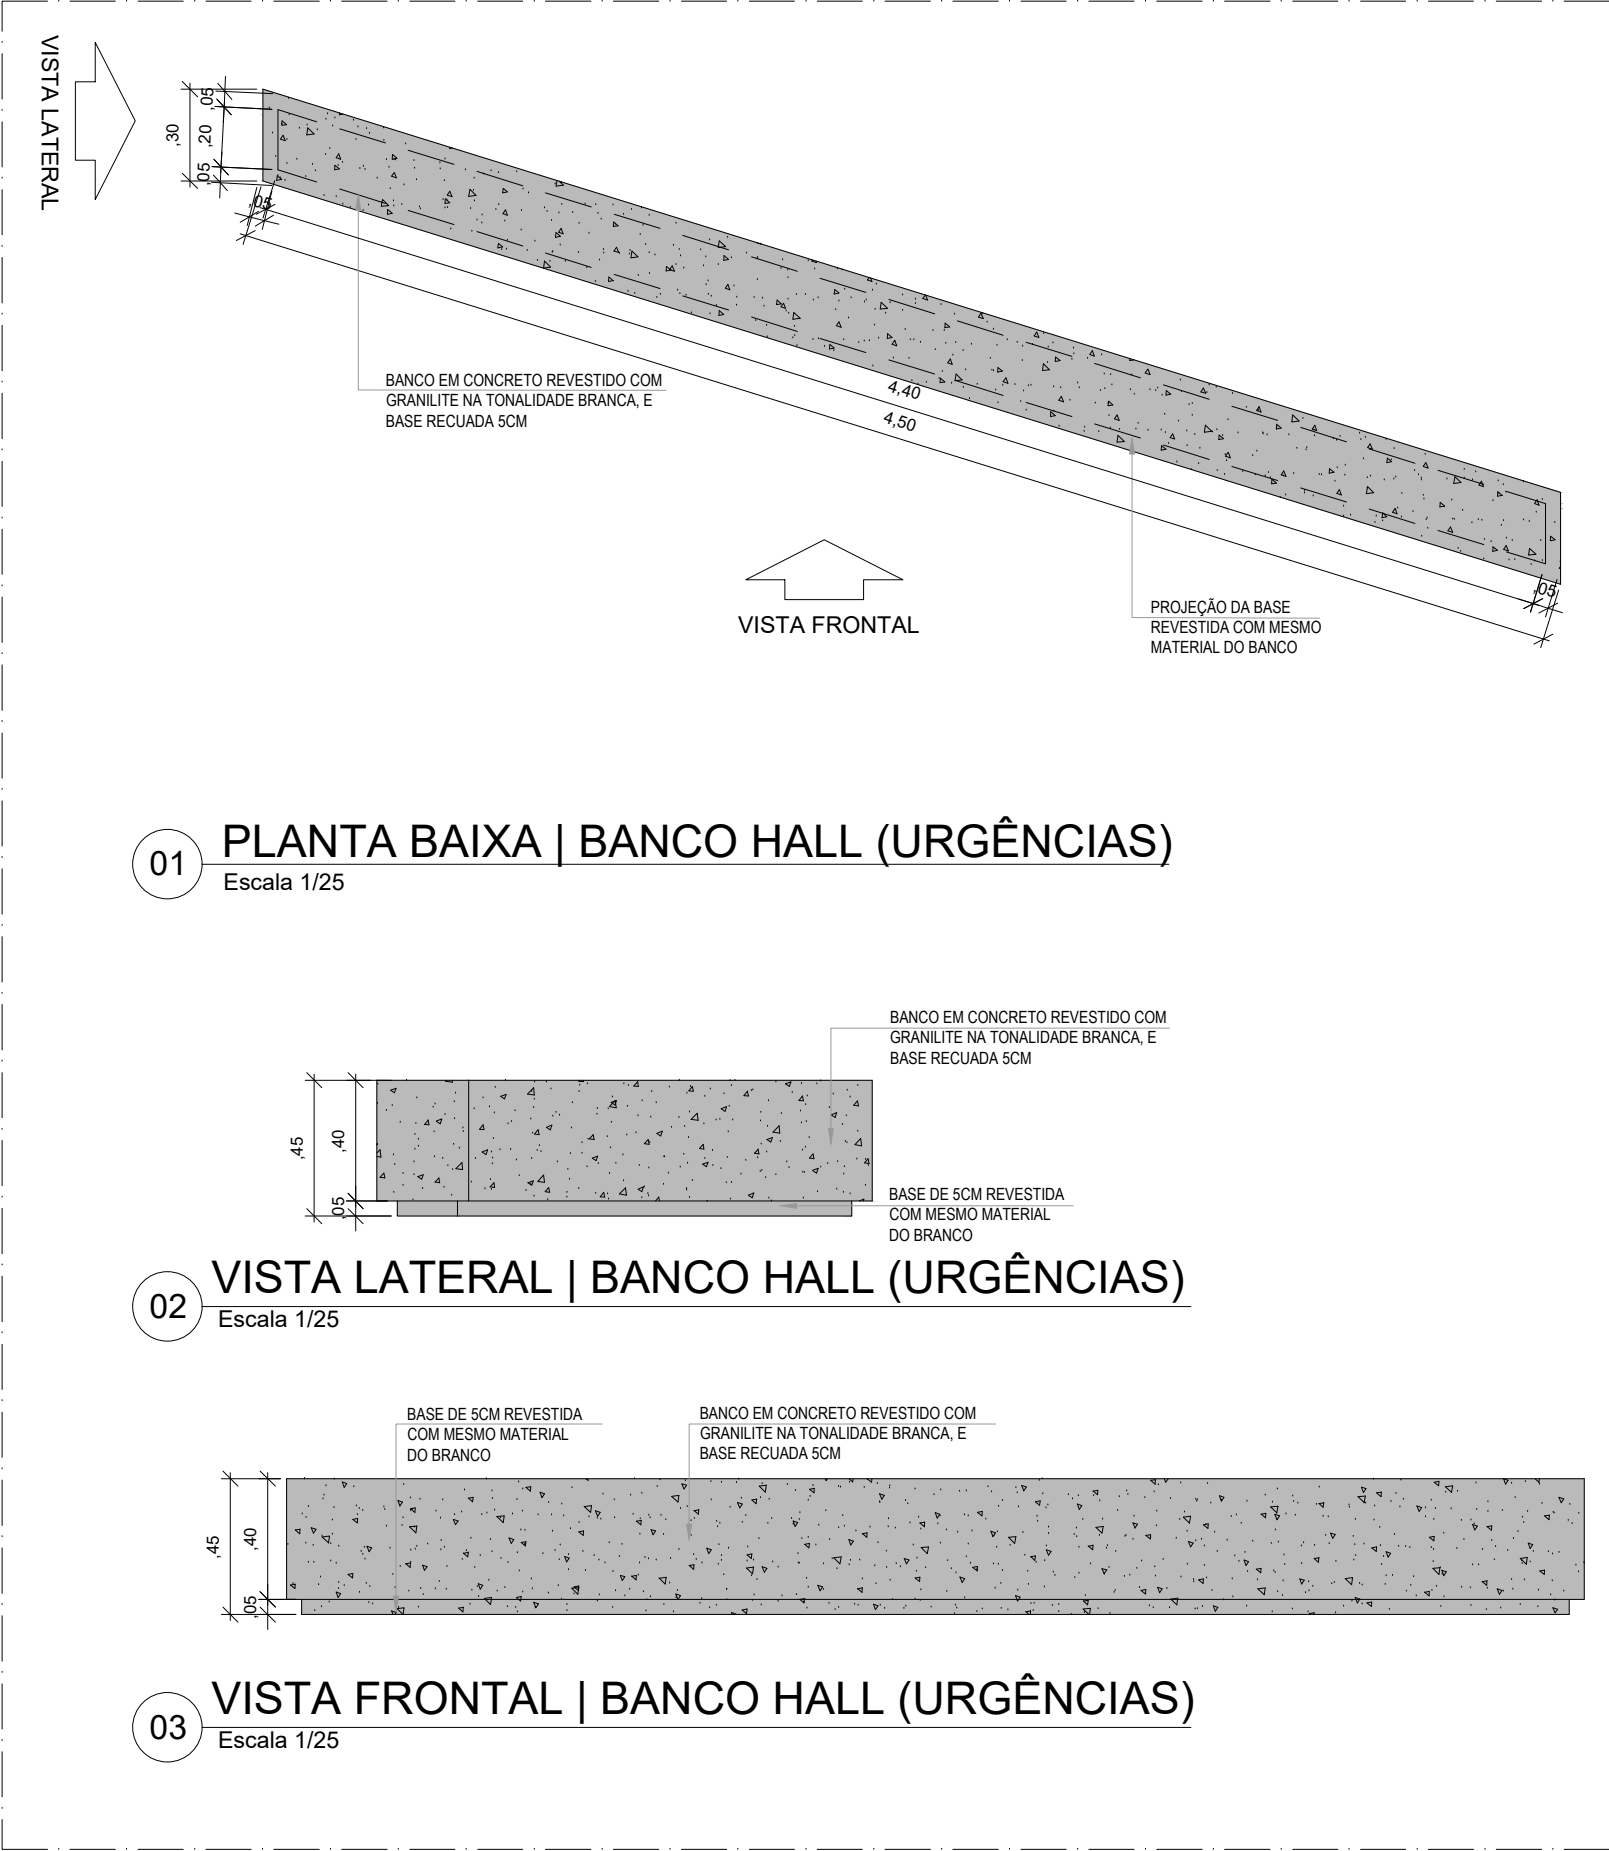

Approval: _____

PREFEITURA MUNICIPAL DE ARAPIRACA
Secretaria Municipal de Desenvolvimento Urbano e Meio Ambiente

DETALHAMENTO ARQUITETÔNICO

Título/ Obra: **Construção de Centro de Atenção Psicossocial III - CAPS III NISE**

Localização: **Avenida Pio XII, Planalto**

Proprietário/ Responsável: _____

Prefeitura Municipal de Arapiraca - CNPJ: 12198693/0001-58

Thayza Gabriela de Oliveira Gonçalves - CAU A188637-1
Arquiteta e Urbanista

Dados do Projeto:

Área do Terreno	3413,16 m²
Área Construída total	1817,73m²
Área da Coberta	1929,31m²

Assunto: **DETALHAMENTO DE BANCOS, MURO E BRISES HORIZONTAIS EXTERNOS**

Desenho: Gráfico - SMDUMA Data: Novembro/ 2021 Escala: Indicada

Prancha Nº: **16/28**