


### DETALHE 14


01 VISTA FRONTAL | TESOURA DA FACHADA SUDOESTE

OBS: A TESOURA DEVERÁ SER DIMENSIONADA DE ACORDO COM CÁLCULO ESTRUTURAL


### DETALHE 15

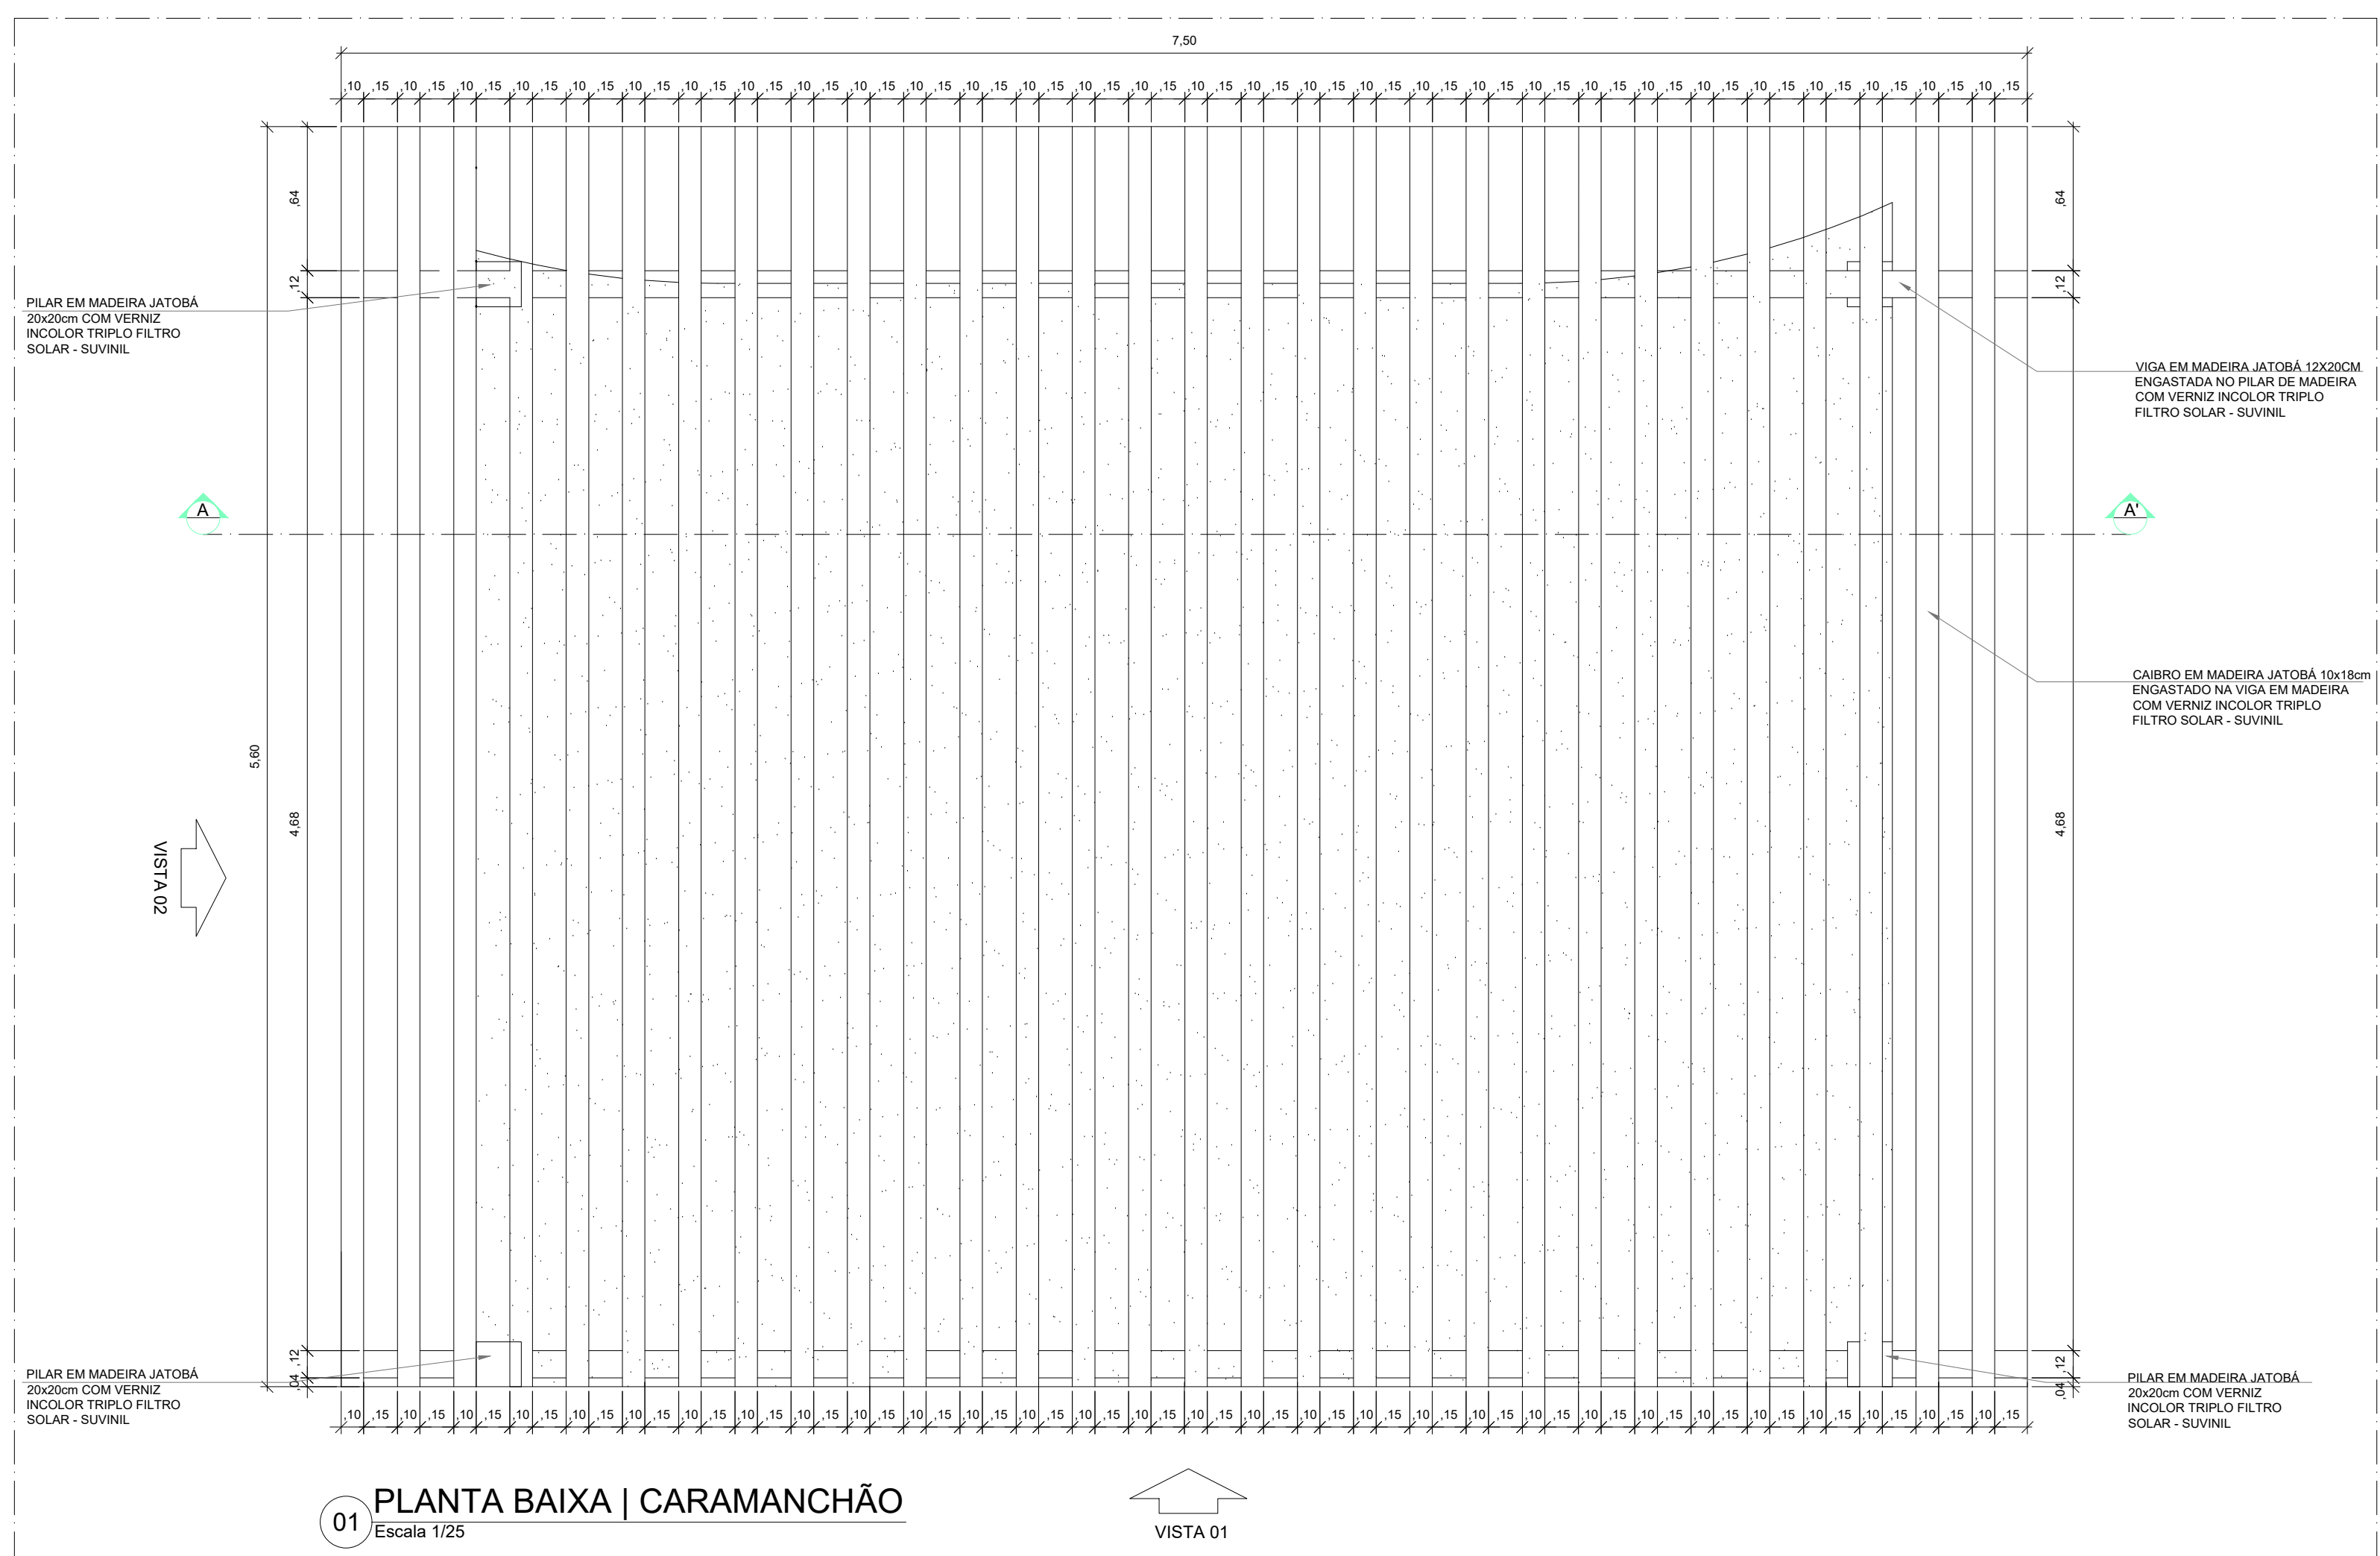


01 PLANTA BAIXA | CARAMANCHÃO

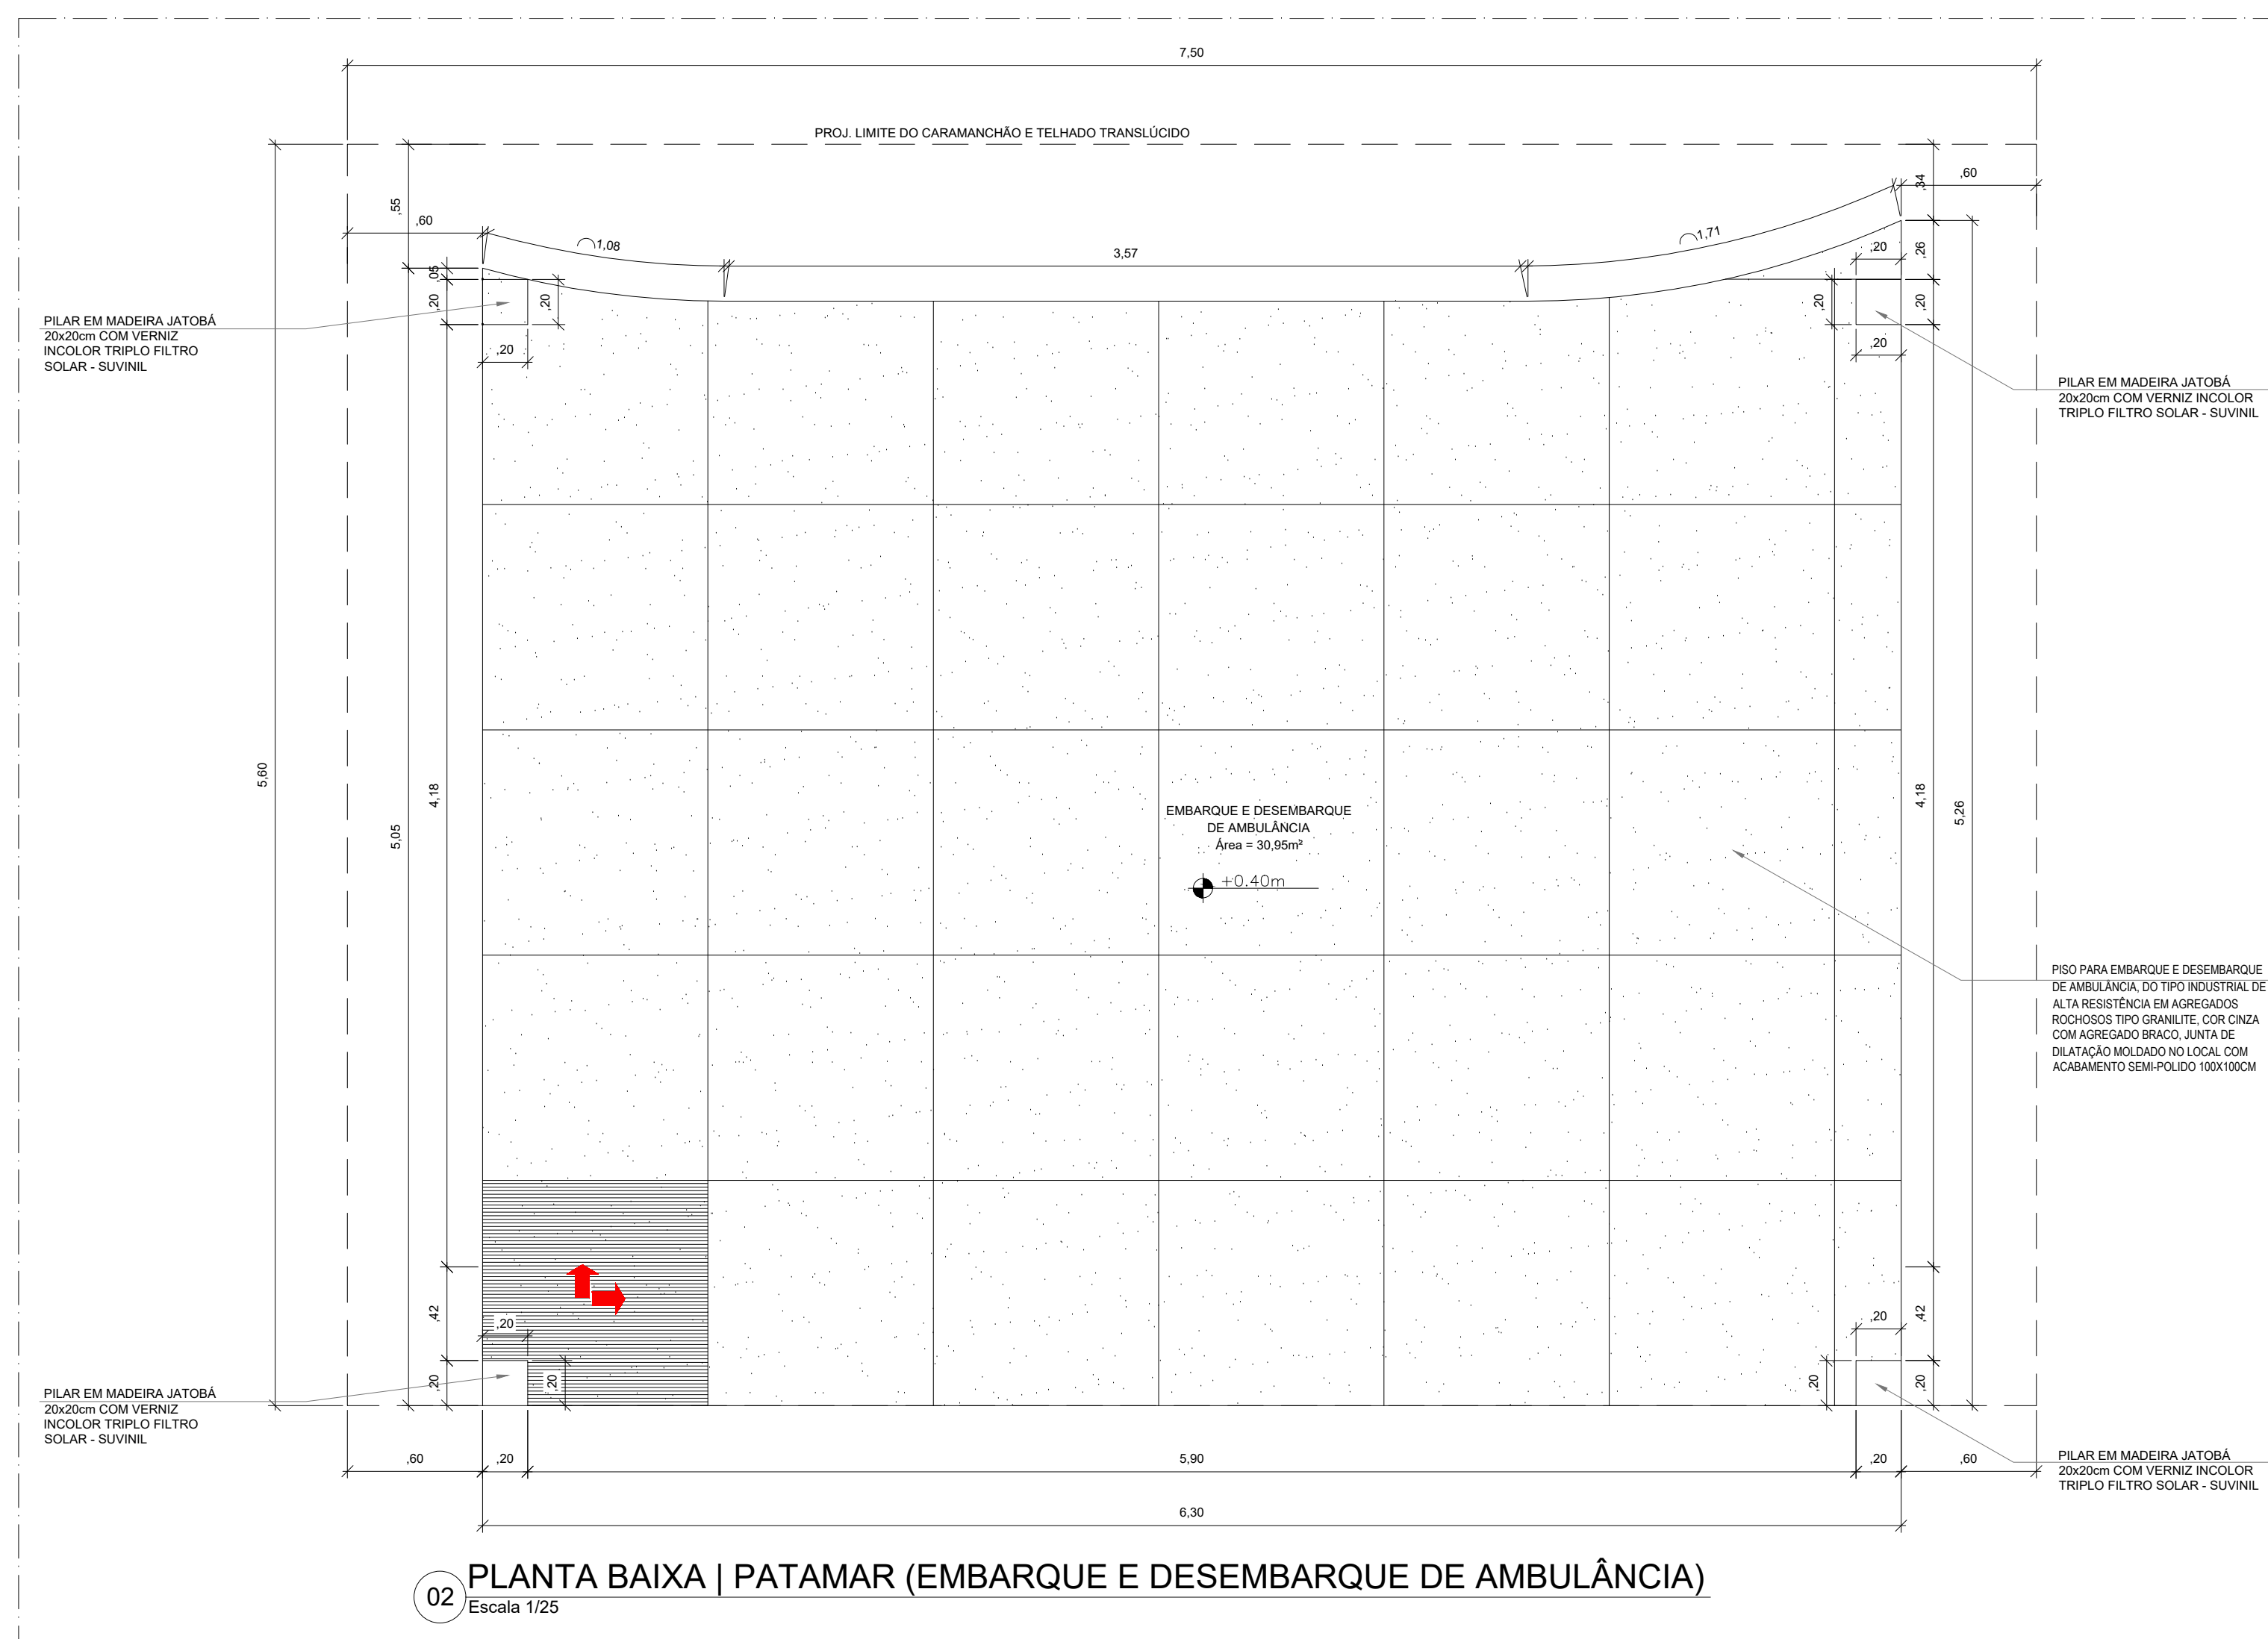


02 PLANTA BAIXA | PATAMAR (EMBARQUE E DESEMBARQUE DE AMBULÂNCIA)

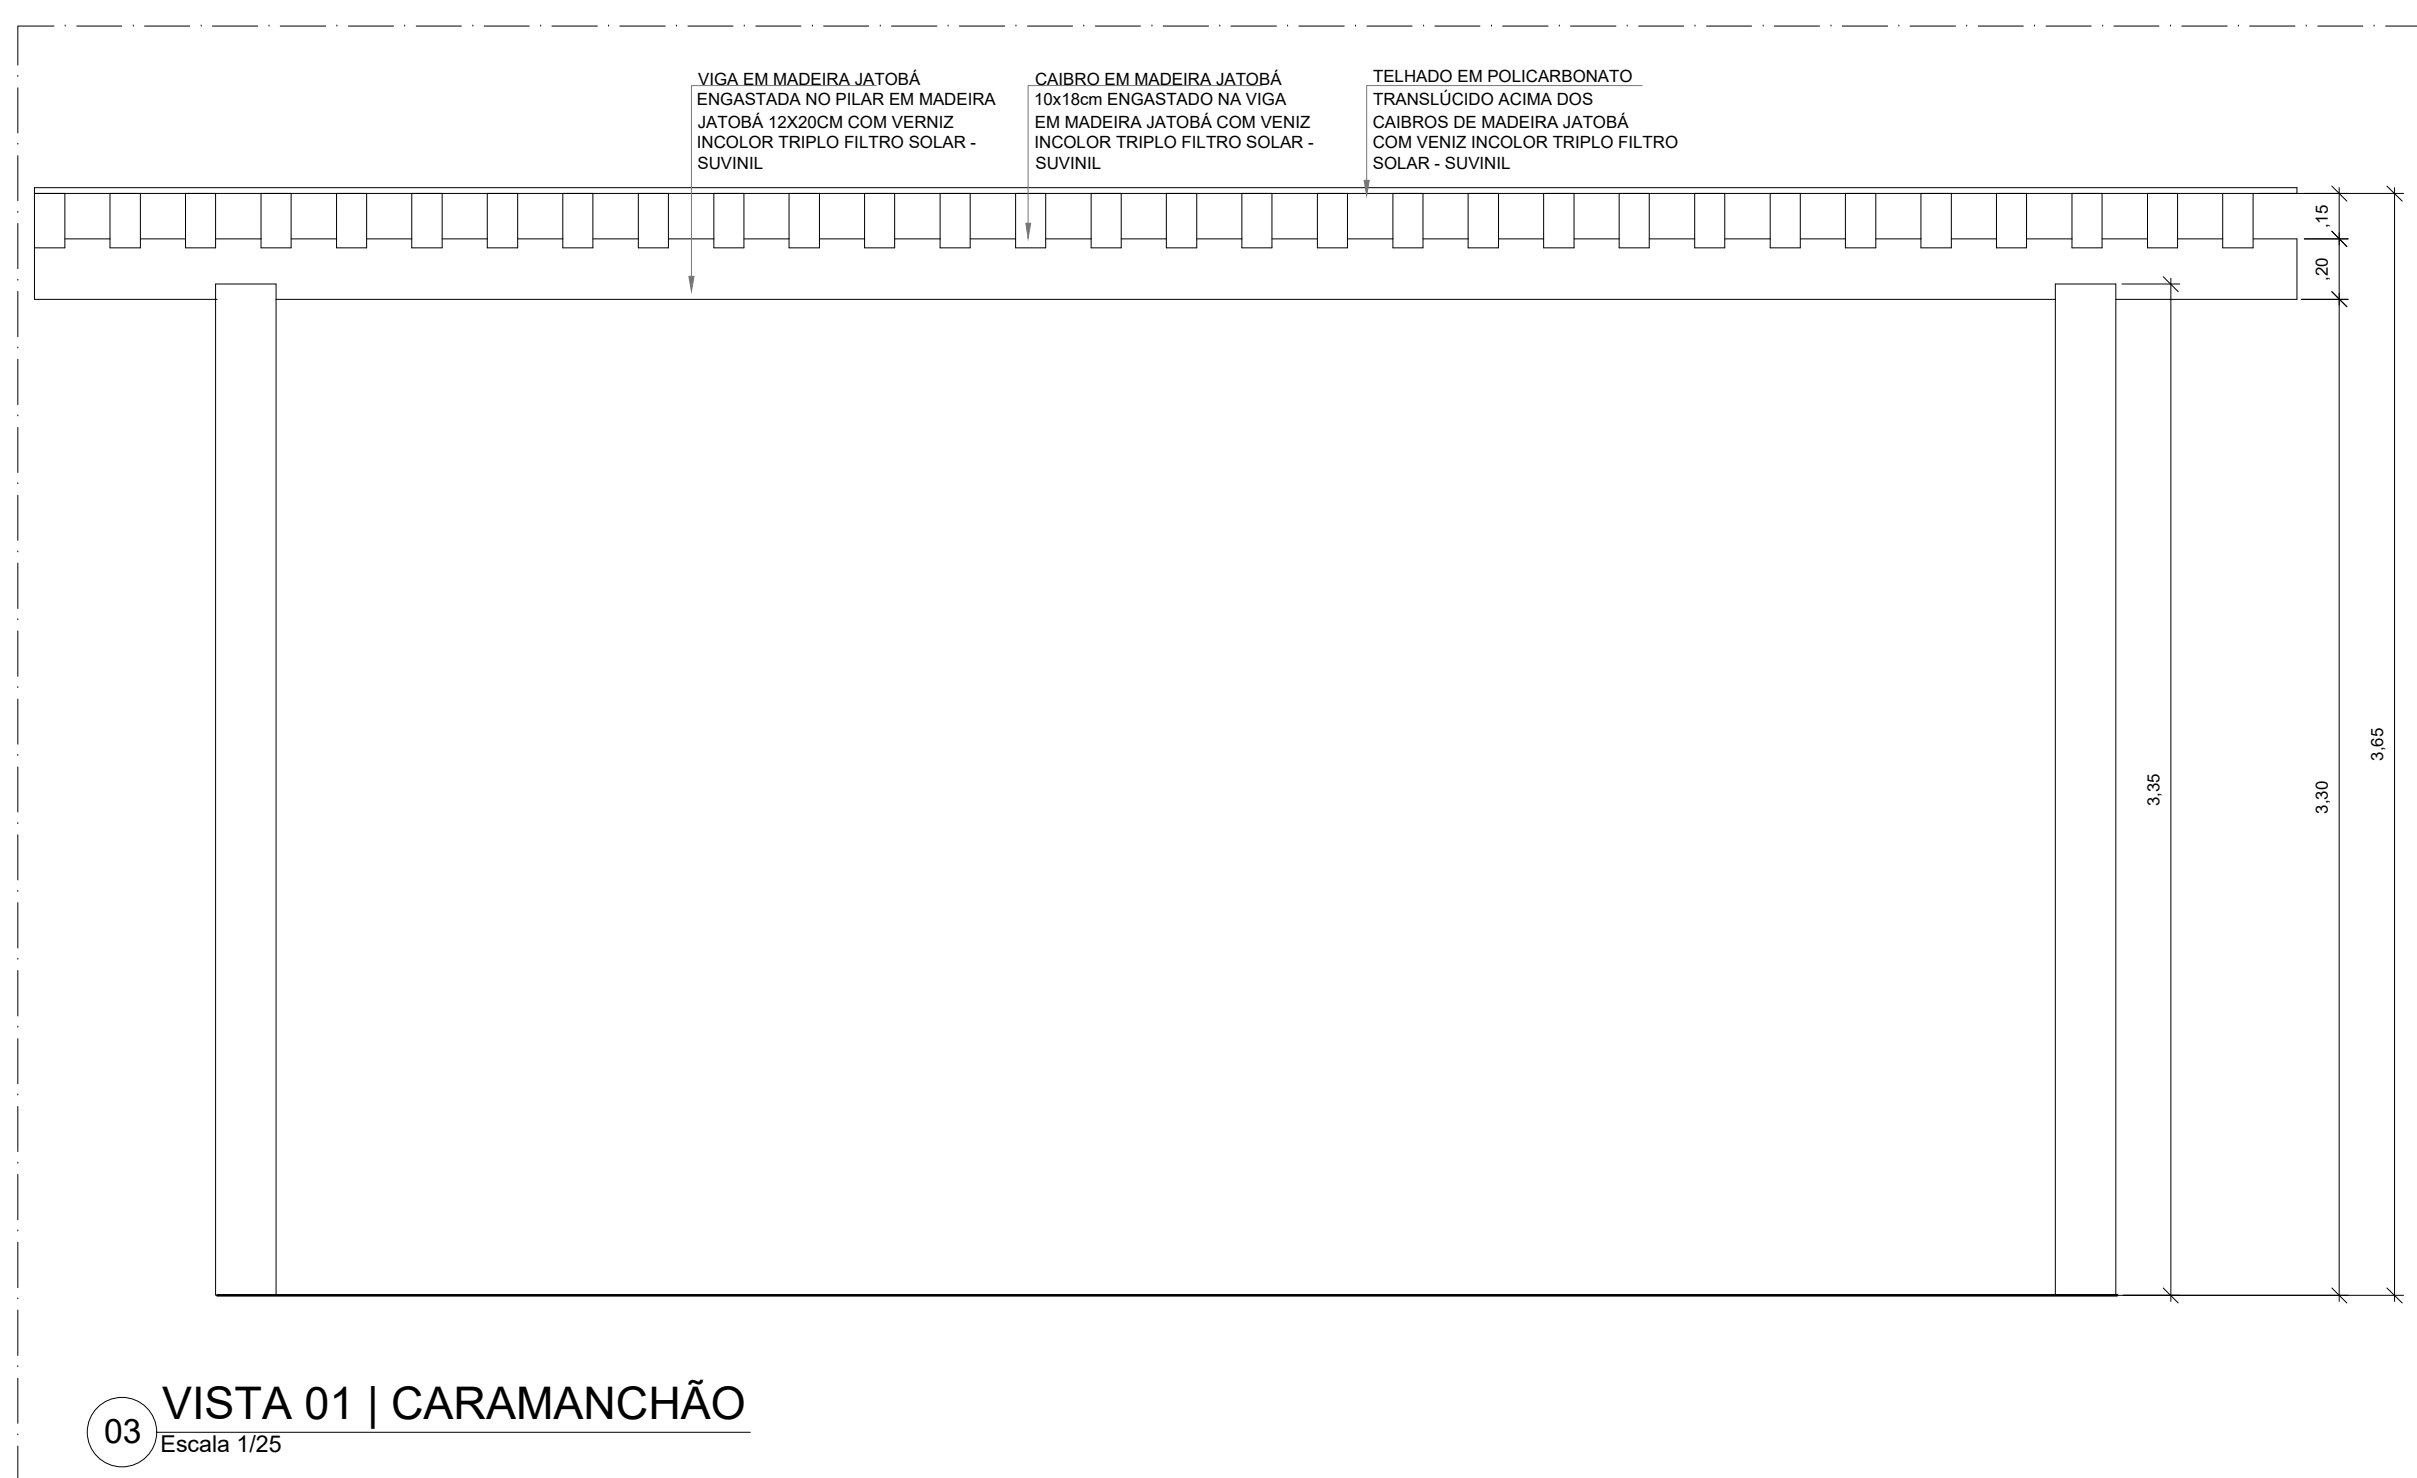

03 VISTA 01 | CARAMANCHÃ

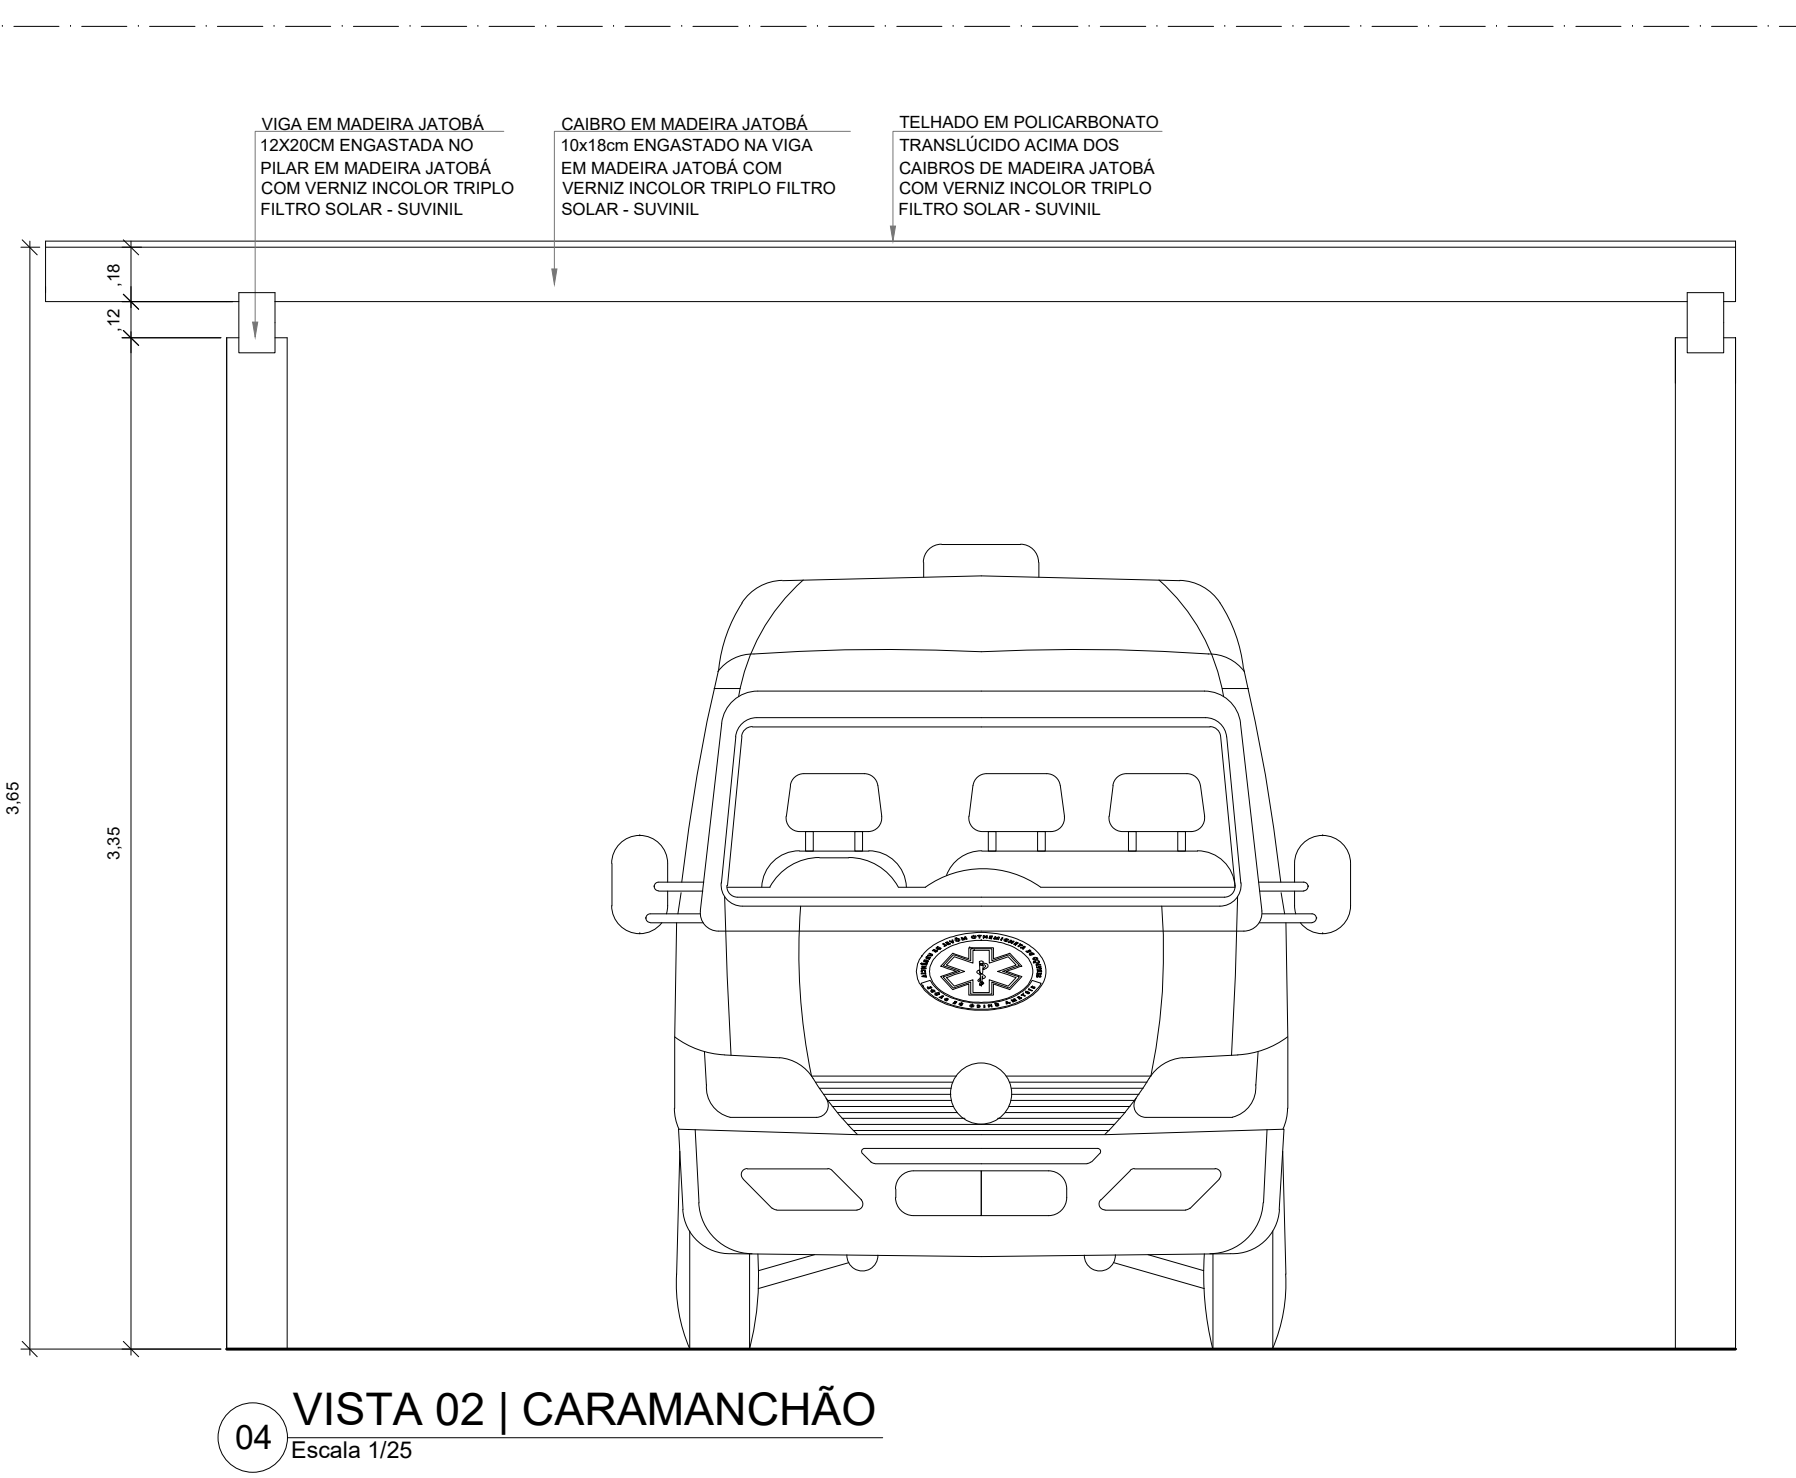

04 VISTA 02 | CARAMANCHÃO

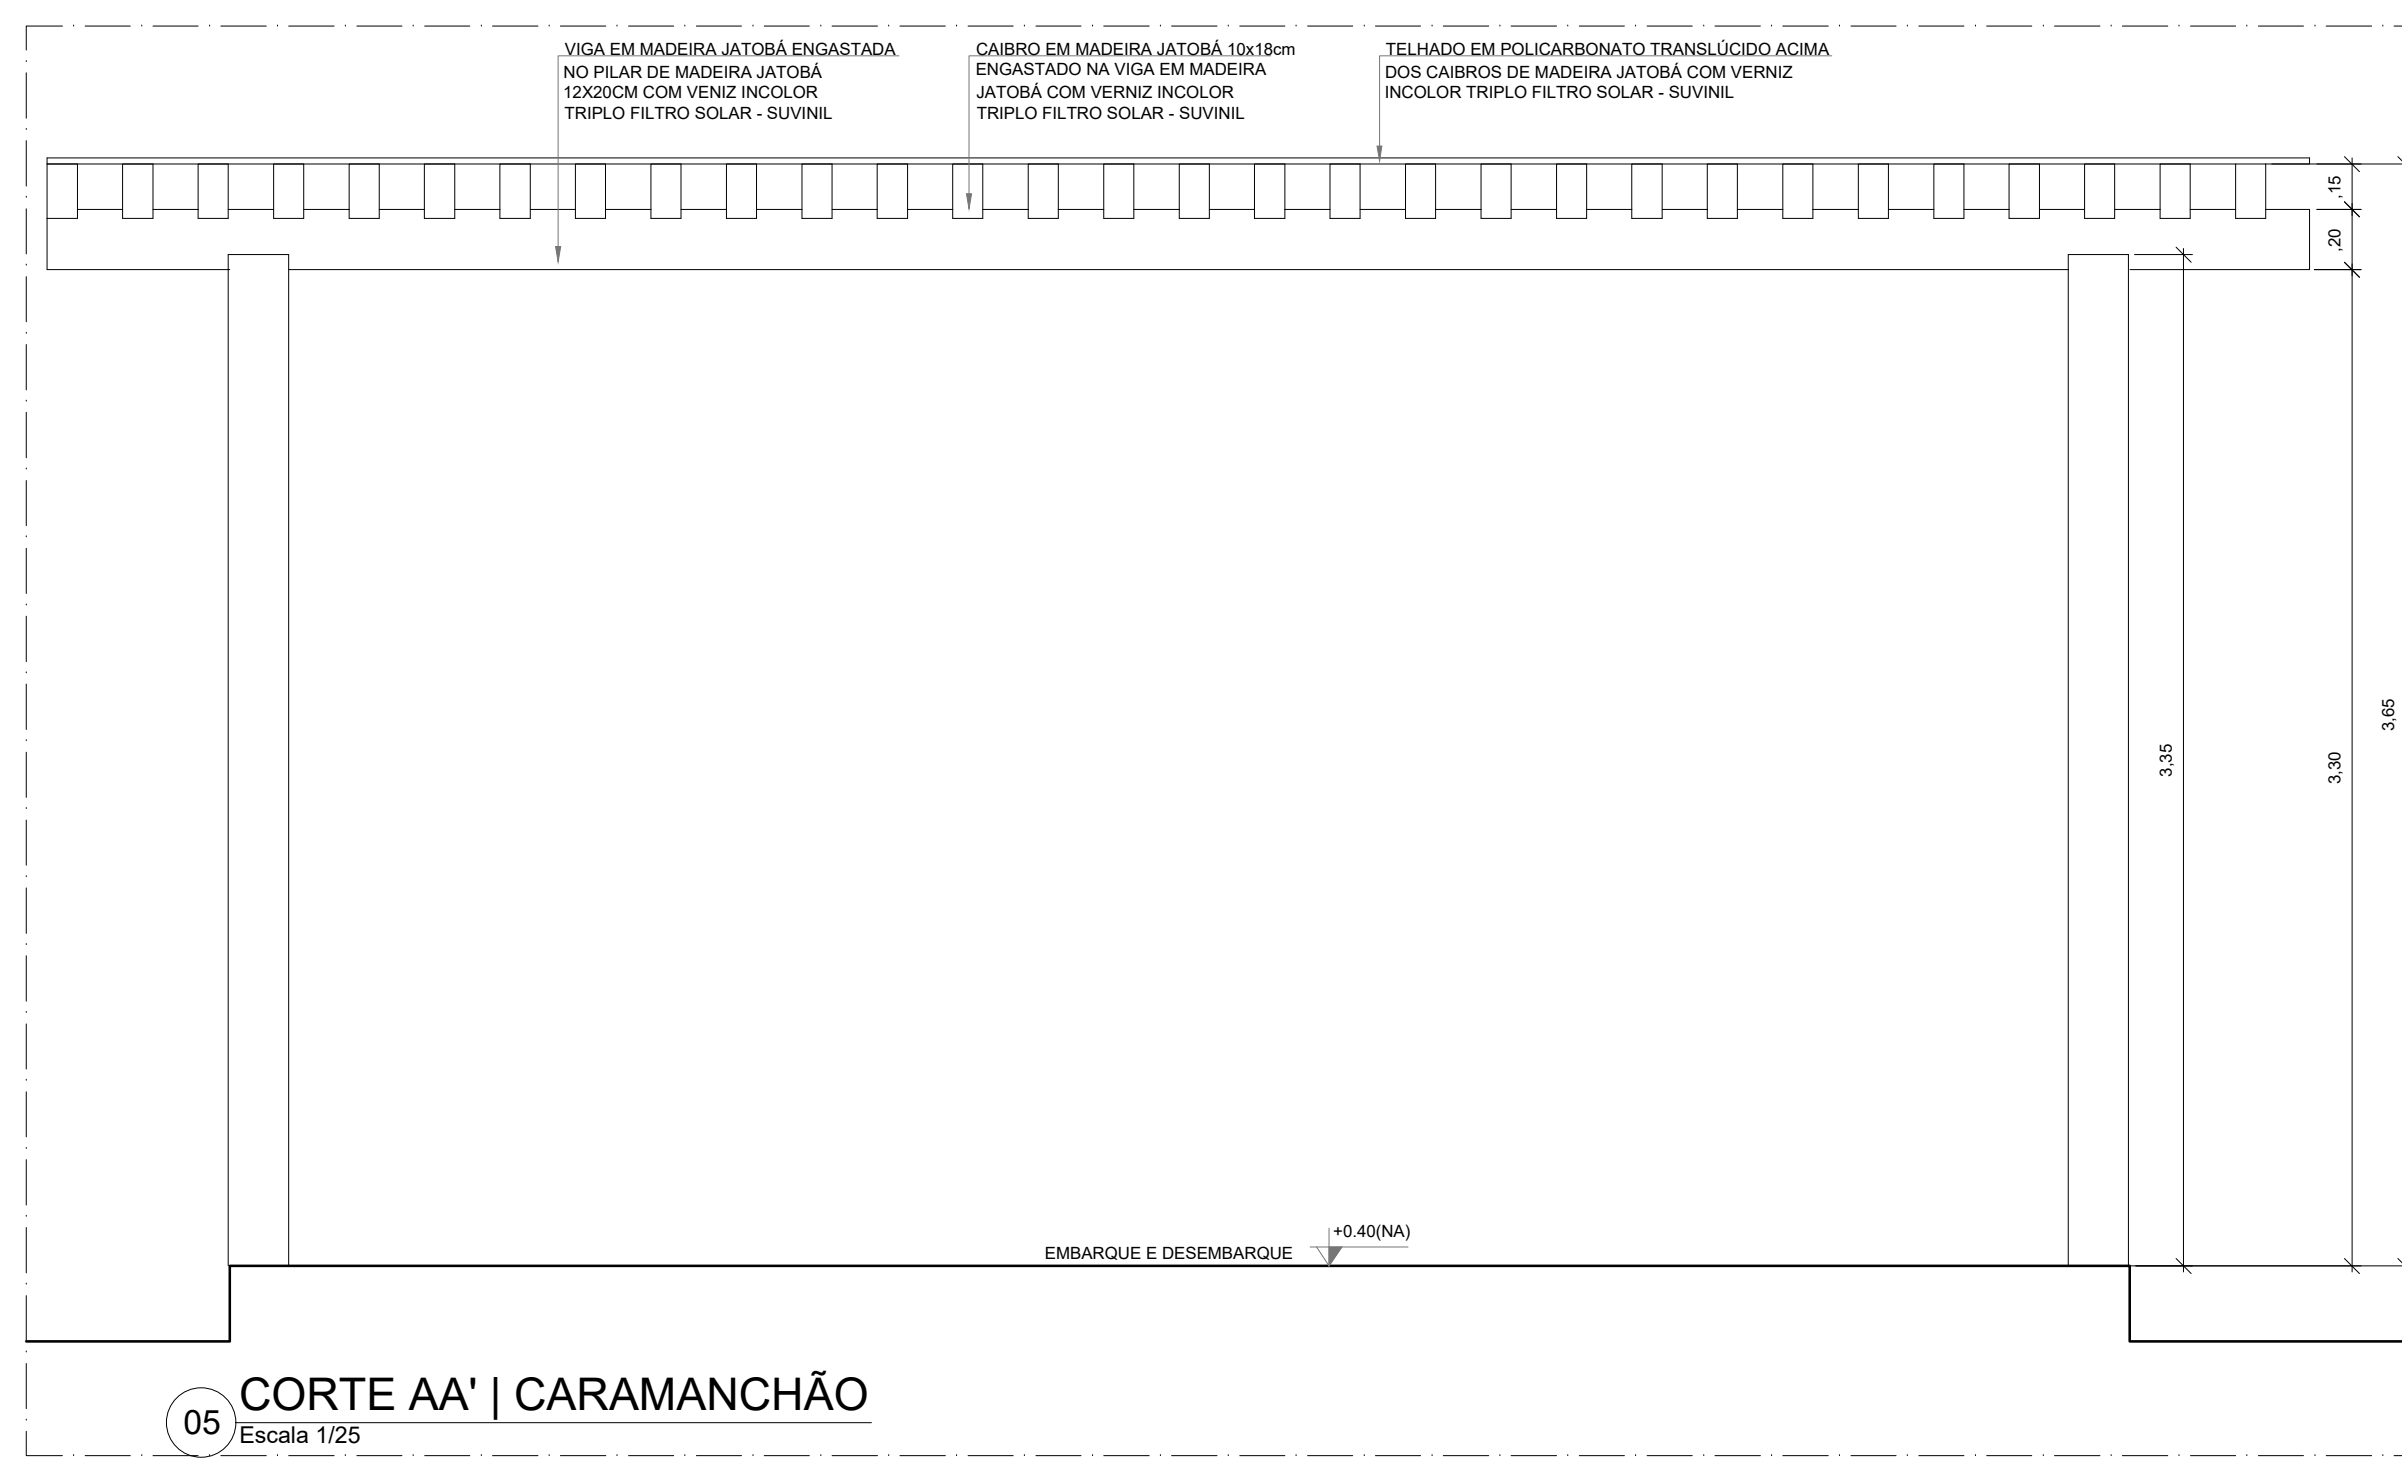

05 CORTE AA' | CARAMANCHÃO

Aprovação:									
 <div style="display: inline-block; vertical-align: middle; margin-left: 10px;"> <p><b>PREFEITURA MUNICIPAL DE ARAPIRACA</b></p> <p>Secretaria Municipal de Desenvolvimento Urbano e Meio Ambiente</p> </div>									
<div style="display: flex; align-items: center;">  <div> <p><b>PREFEITURA DE</b></p> <p><b>ARAPIRACA</b></p> </div> </div>									
<h2>DETALHAMENTO ARQUITETÔNICO</h2>									
<p>Título/ Obra: <span style="float: right;">Construção de Centro de Atenção Psicossocial III - CAPS III NISE</span></p>									
<p>Localização: <span style="float: right;">Avenida Pio XII, Planalto</span></p>									
<p>Proprietário/ Responsável:</p> <div style="border: 1px solid black; height: 40px; margin-top: 5px;"></div> <p style="text-align: center; margin-top: 10px;">Prefeitura Municipal de Arapiraca - CNPJ: 12198693/ 0001-58</p> <div style="border: 1px solid black; height: 40px; margin-top: 10px;"></div> <p style="text-align: center; margin-top: 10px;">Thaysya Gabriela de Oliveira Gonçalves - CAU A188637-1 Arquiteto e Urbanista</p>									
<p>Dados do Projeto:</p> <table style="width: 100%; border-collapse: collapse;"> <tr> <td style="width: 60%;">Área do Terreno</td> <td style="border-bottom: 1px solid black; text-align: right;">3413,16 m²</td> </tr> <tr> <td>Área Construída total</td> <td style="border-bottom: 1px solid black; text-align: right;">1817,73m²</td> </tr> <tr> <td>Área da Coberta</td> <td style="border-bottom: 1px solid black; text-align: right;">1929,31m²</td> </tr> </table>				Área do Terreno	3413,16 m²	Área Construída total	1817,73m²	Área da Coberta	1929,31m²
Área do Terreno	3413,16 m²								
Área Construída total	1817,73m²								
Área da Coberta	1929,31m²								
<p>Assunto: <b>TESOURA E CARAMANCHÃO DA FACHADA FRONTAL</b></p>									
<p>Desenho: Gráfico - SMDUMA</p>			<p>Plancha Nº:</p>						
<p>Data: <b>Novembro/ 2021</b></p>	<p>Escala: <b>Indicada</b></p>	<div style="font-size: 48px; font-weight: bold; margin: 0;">18/28</div>							