

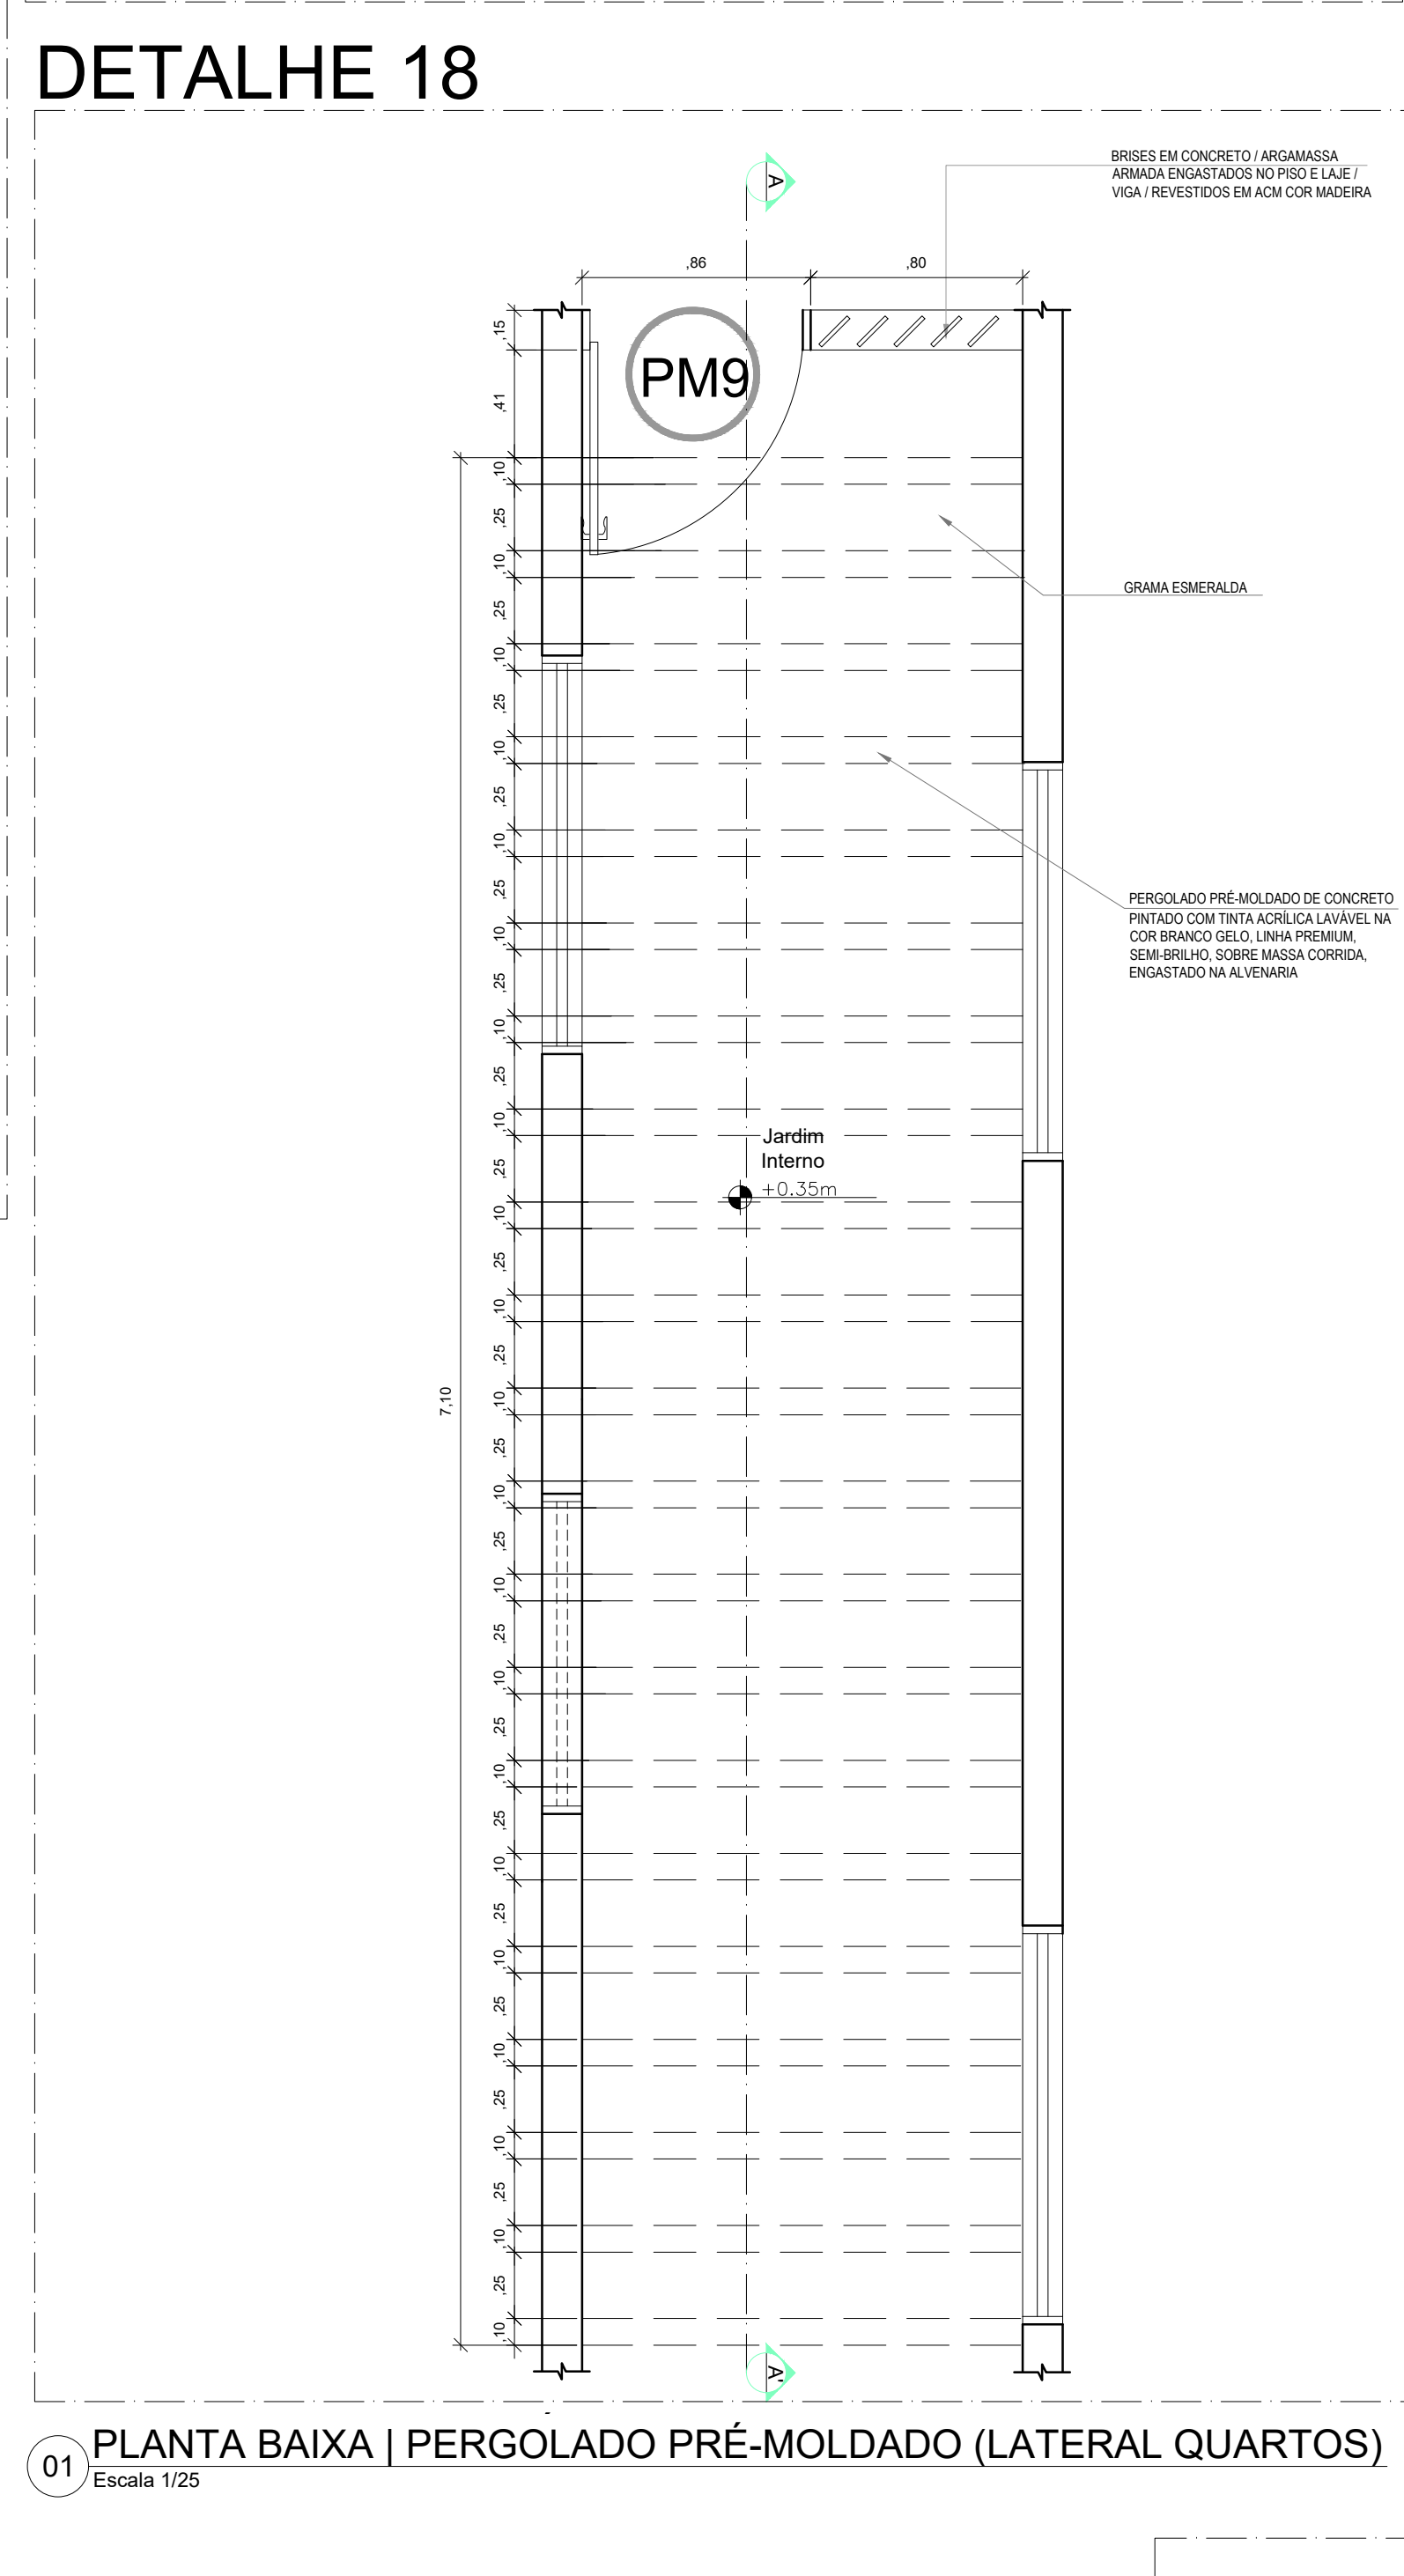
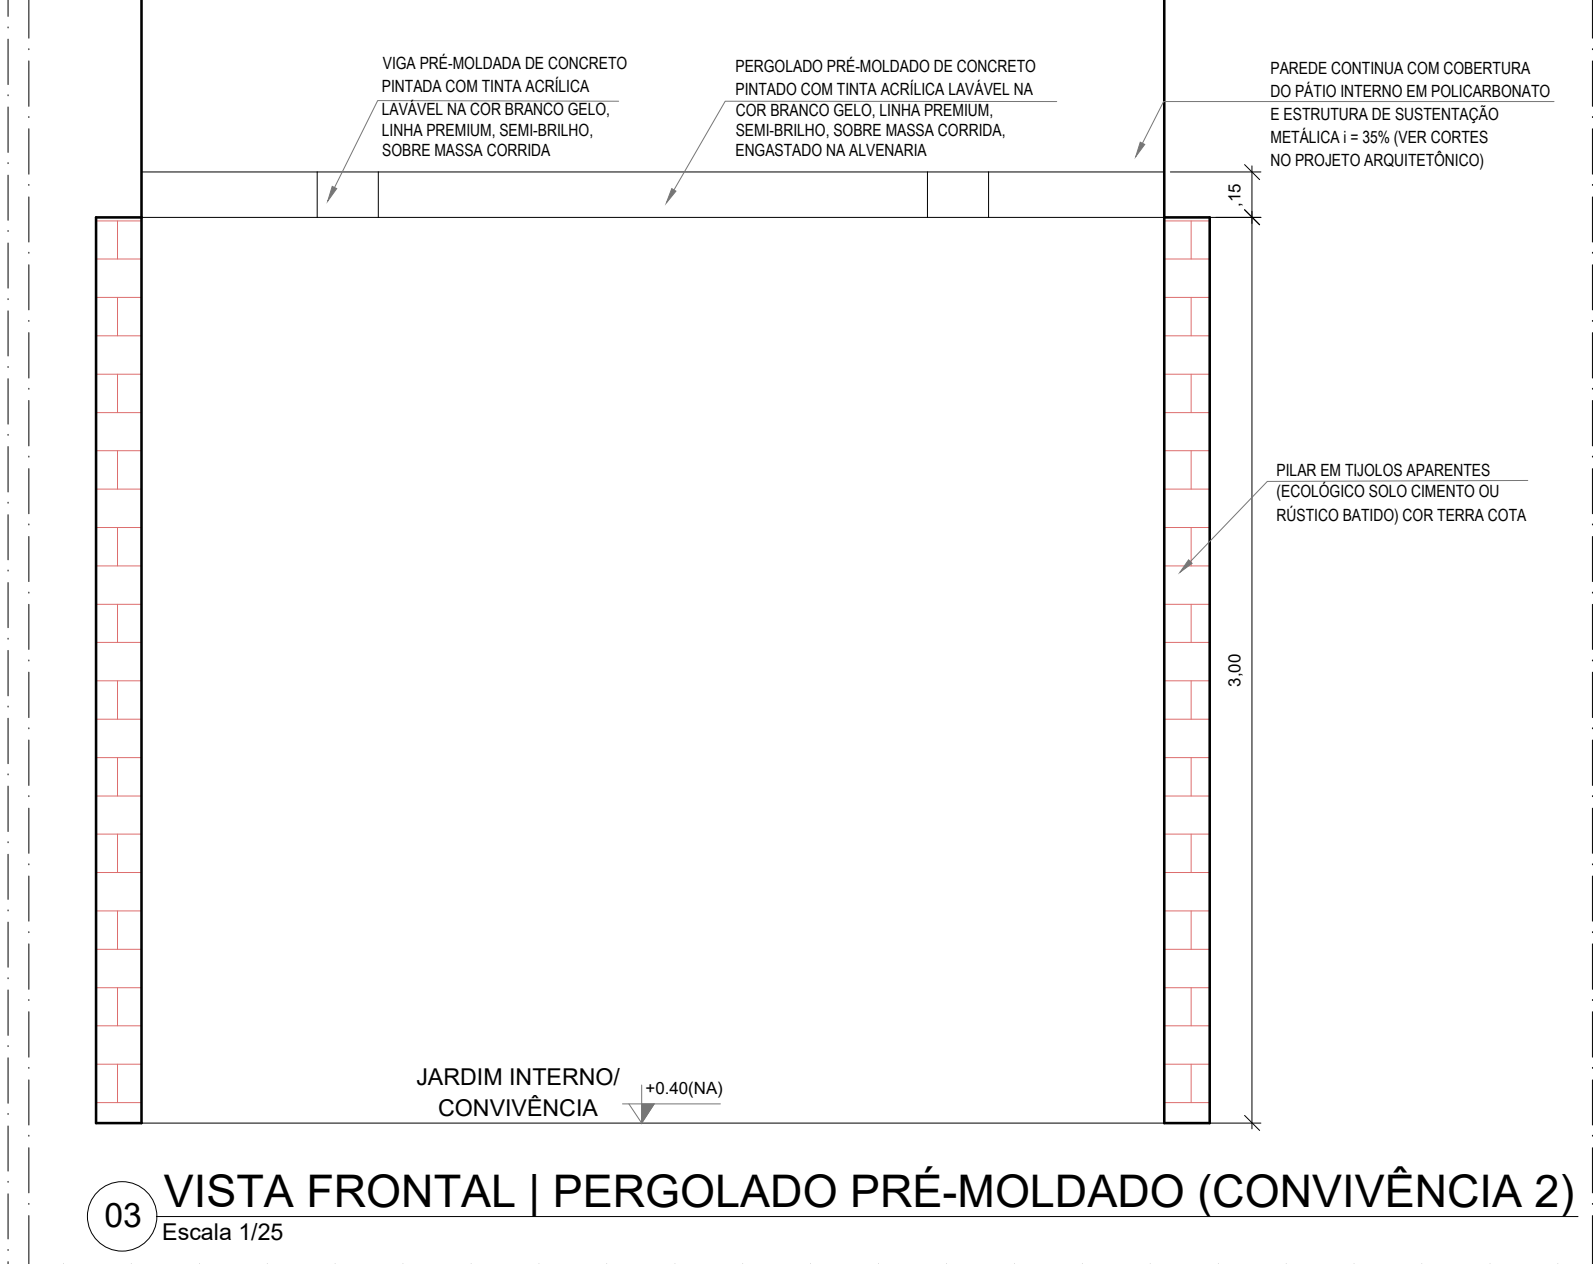
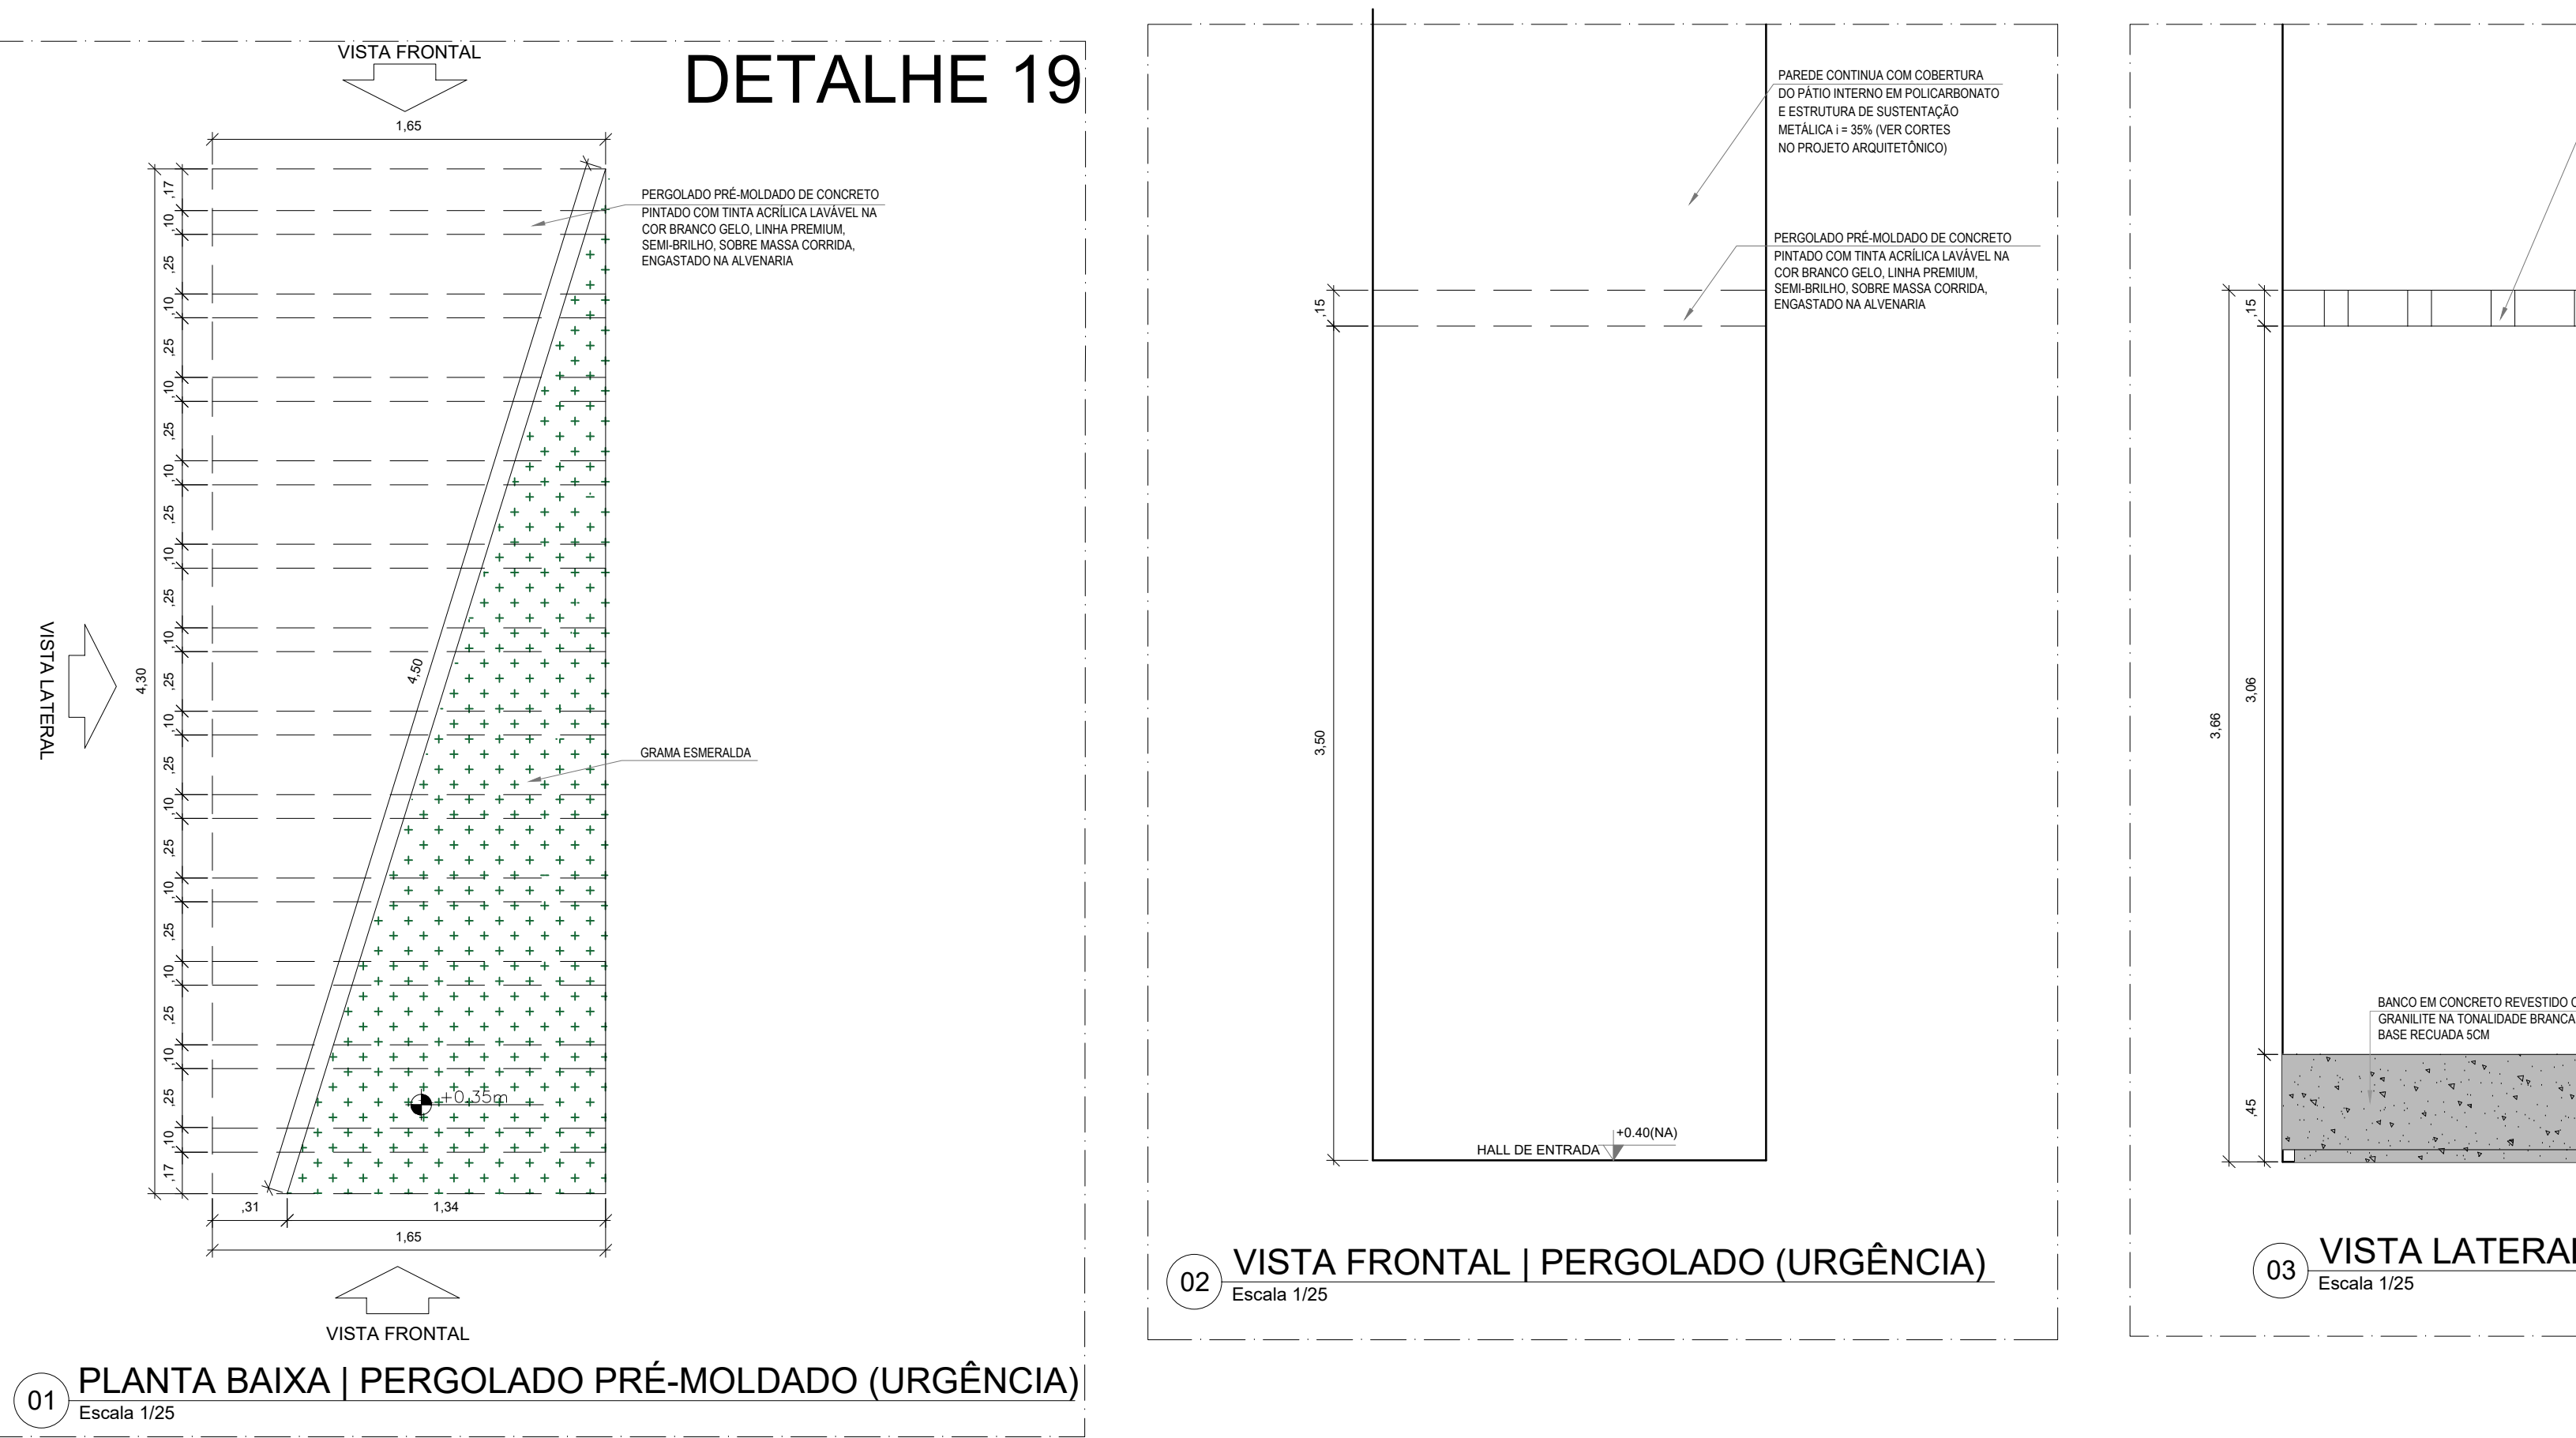
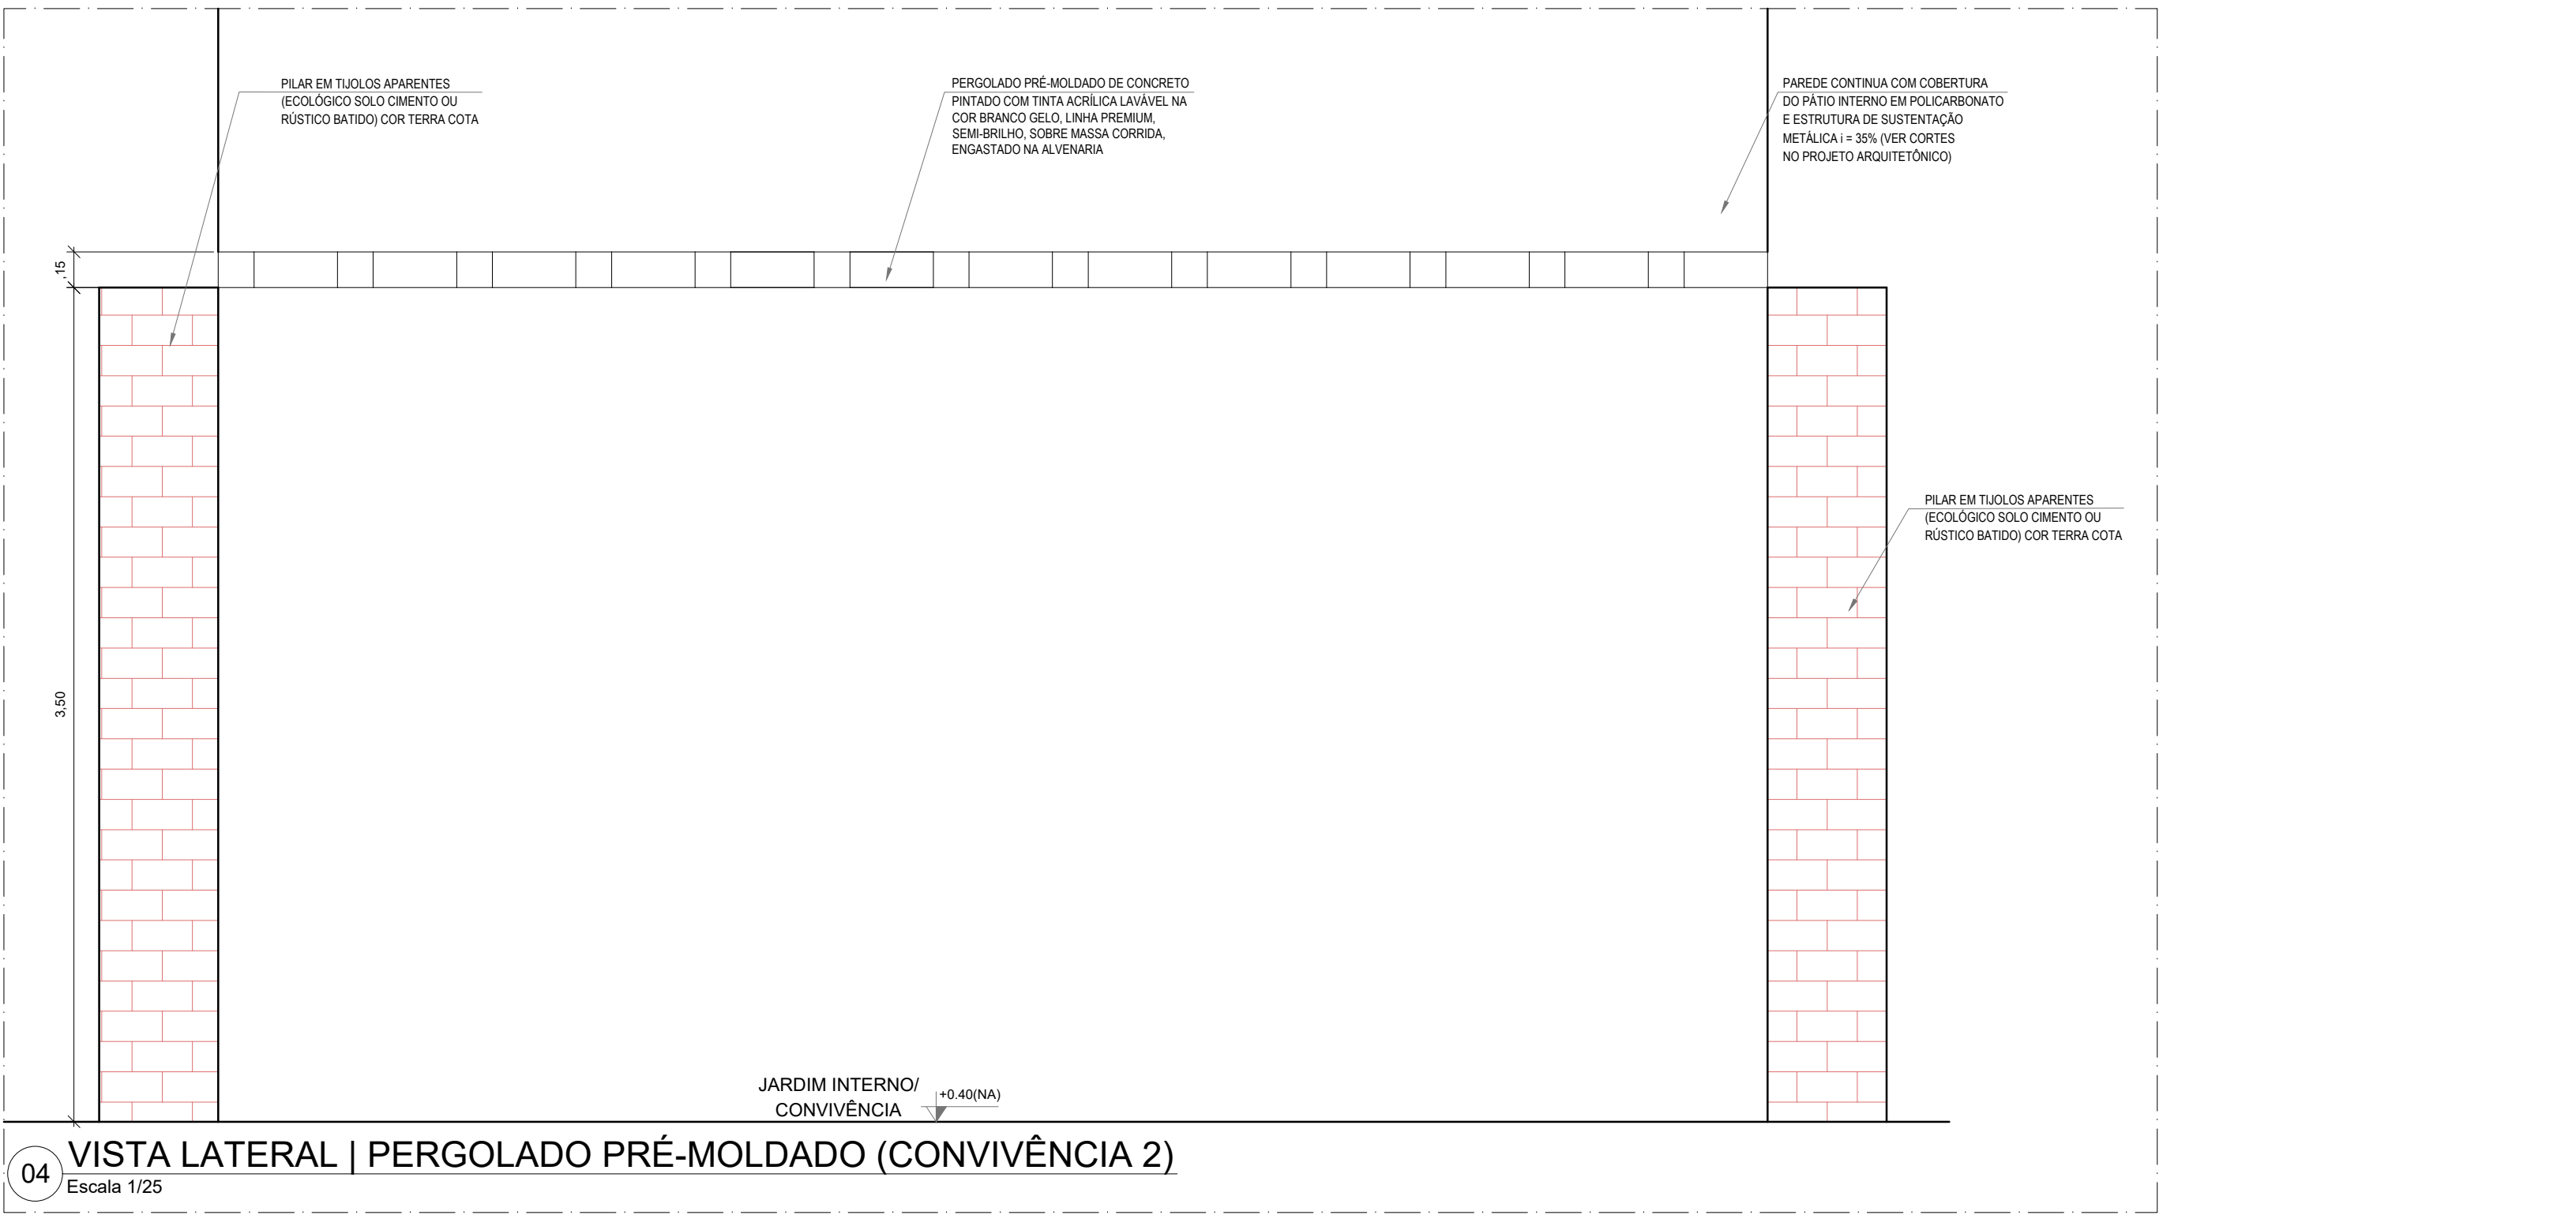
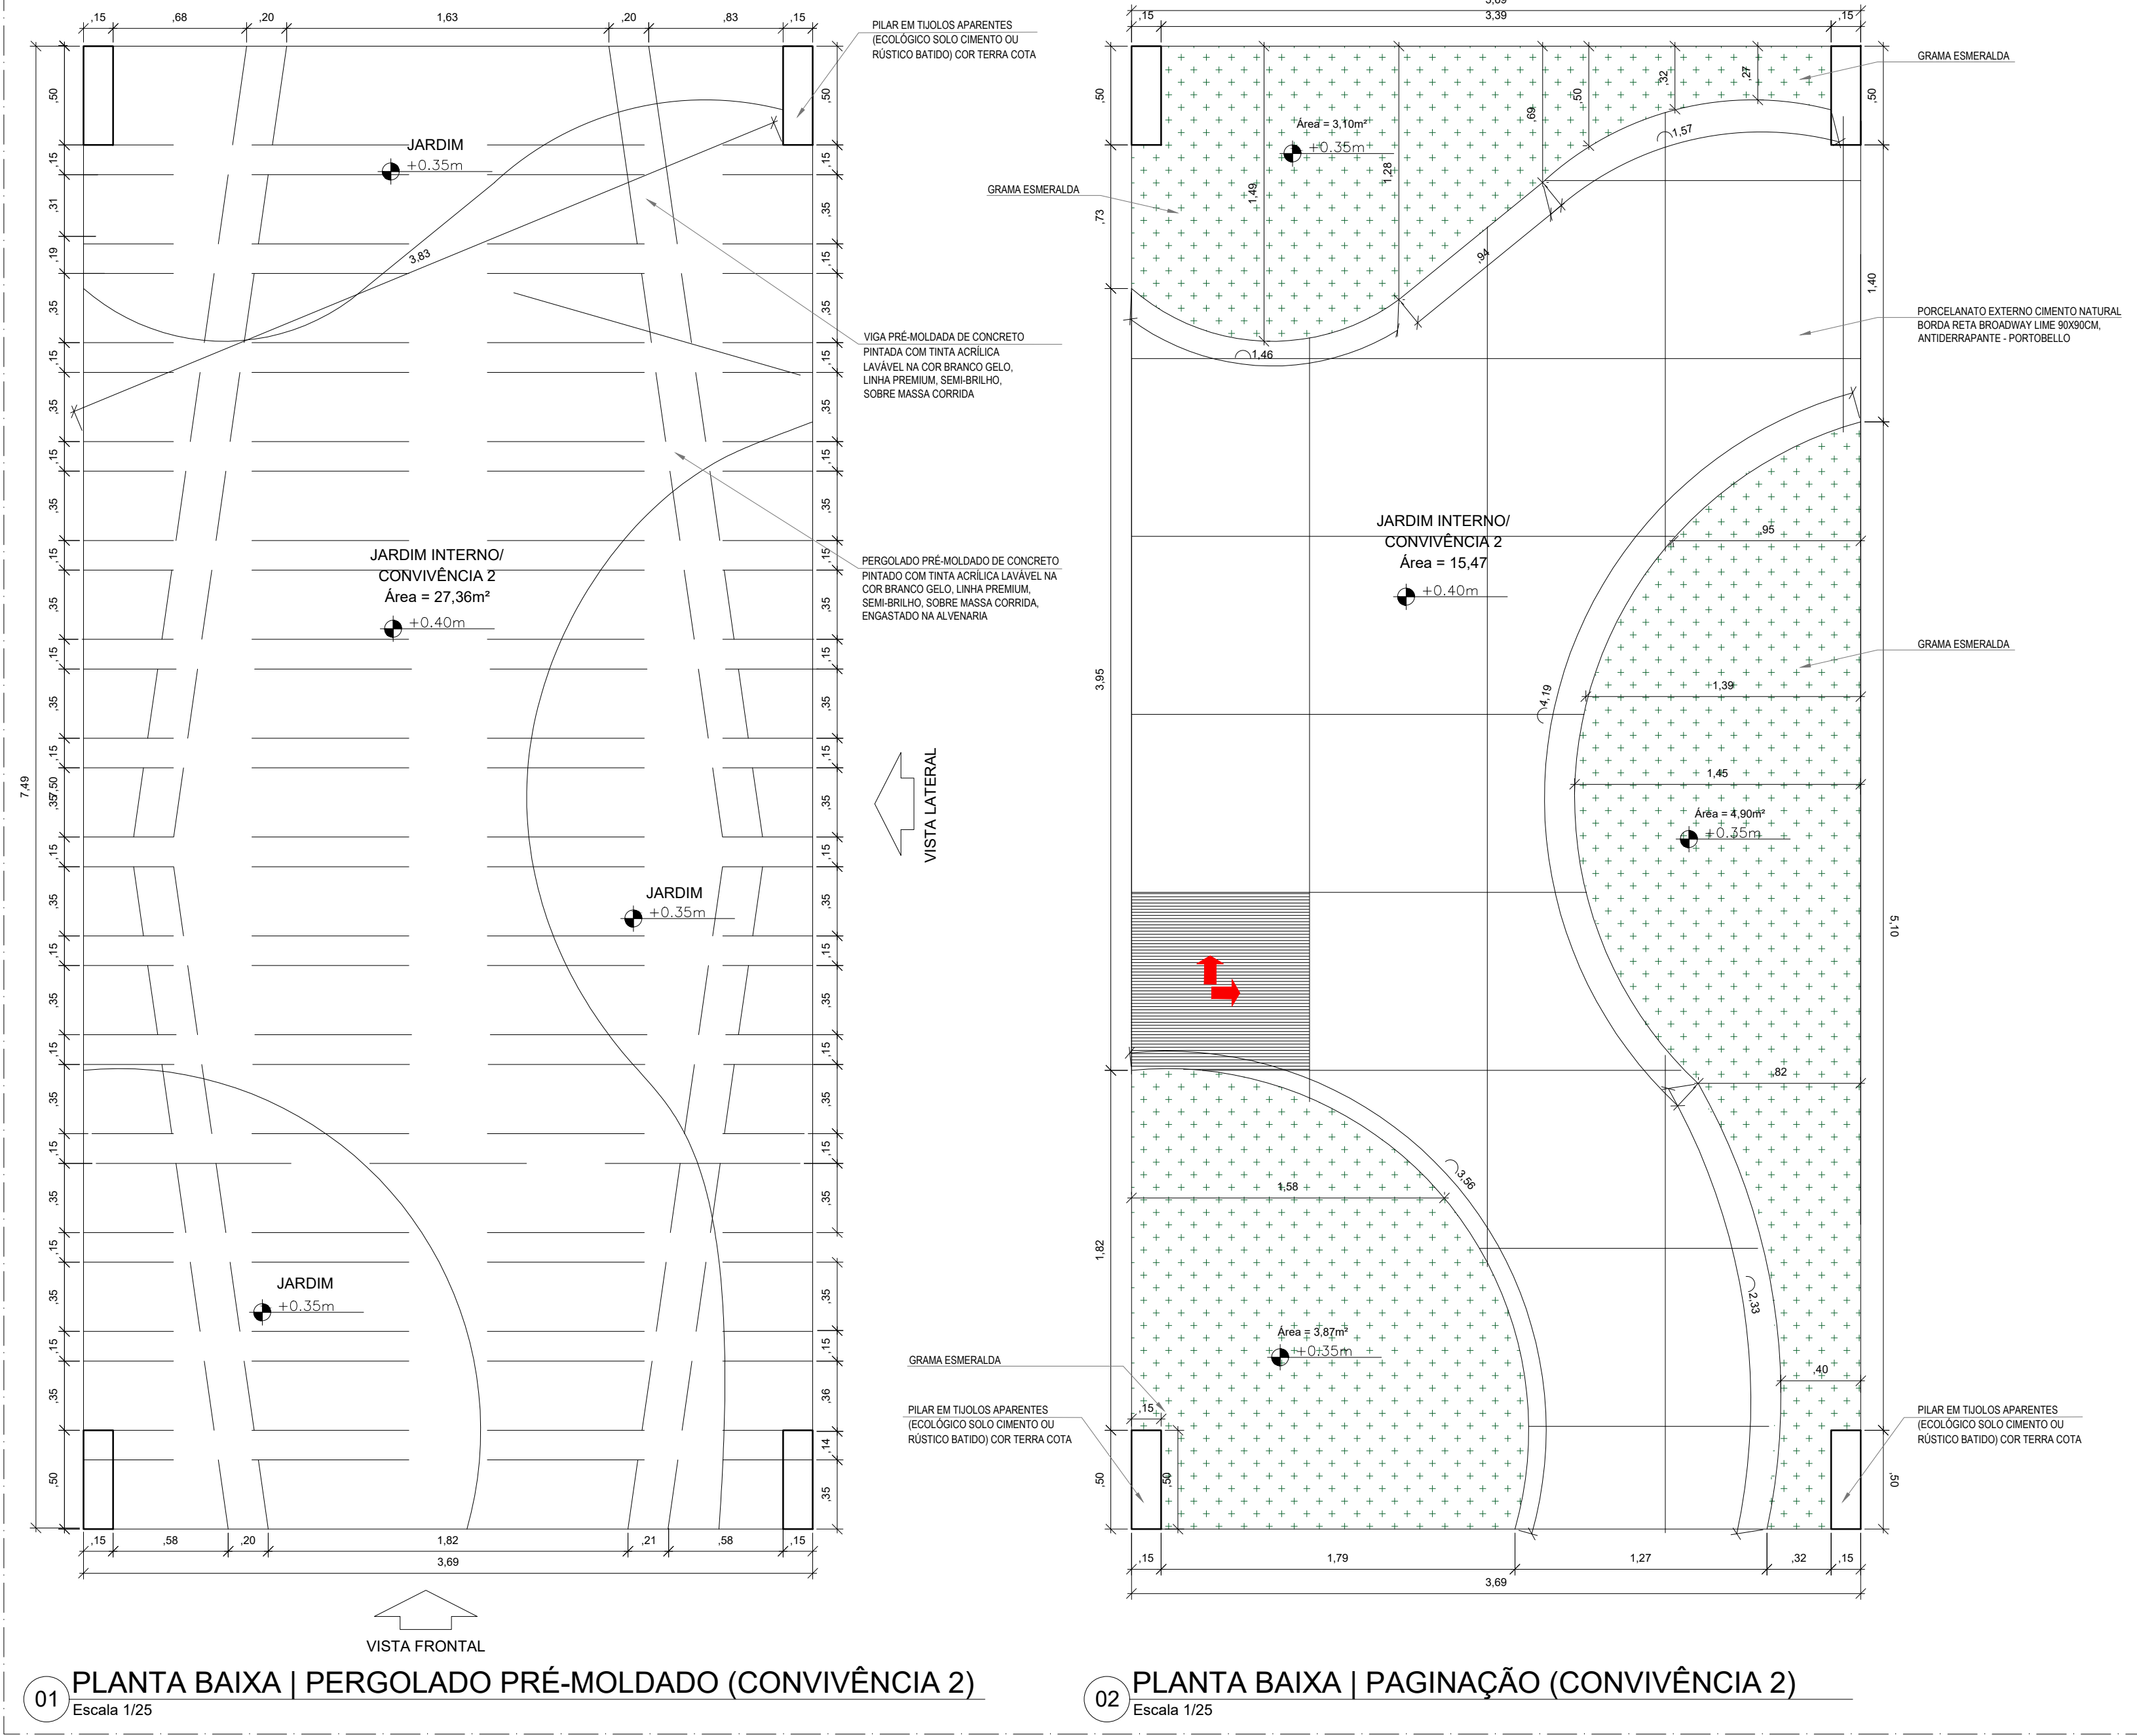
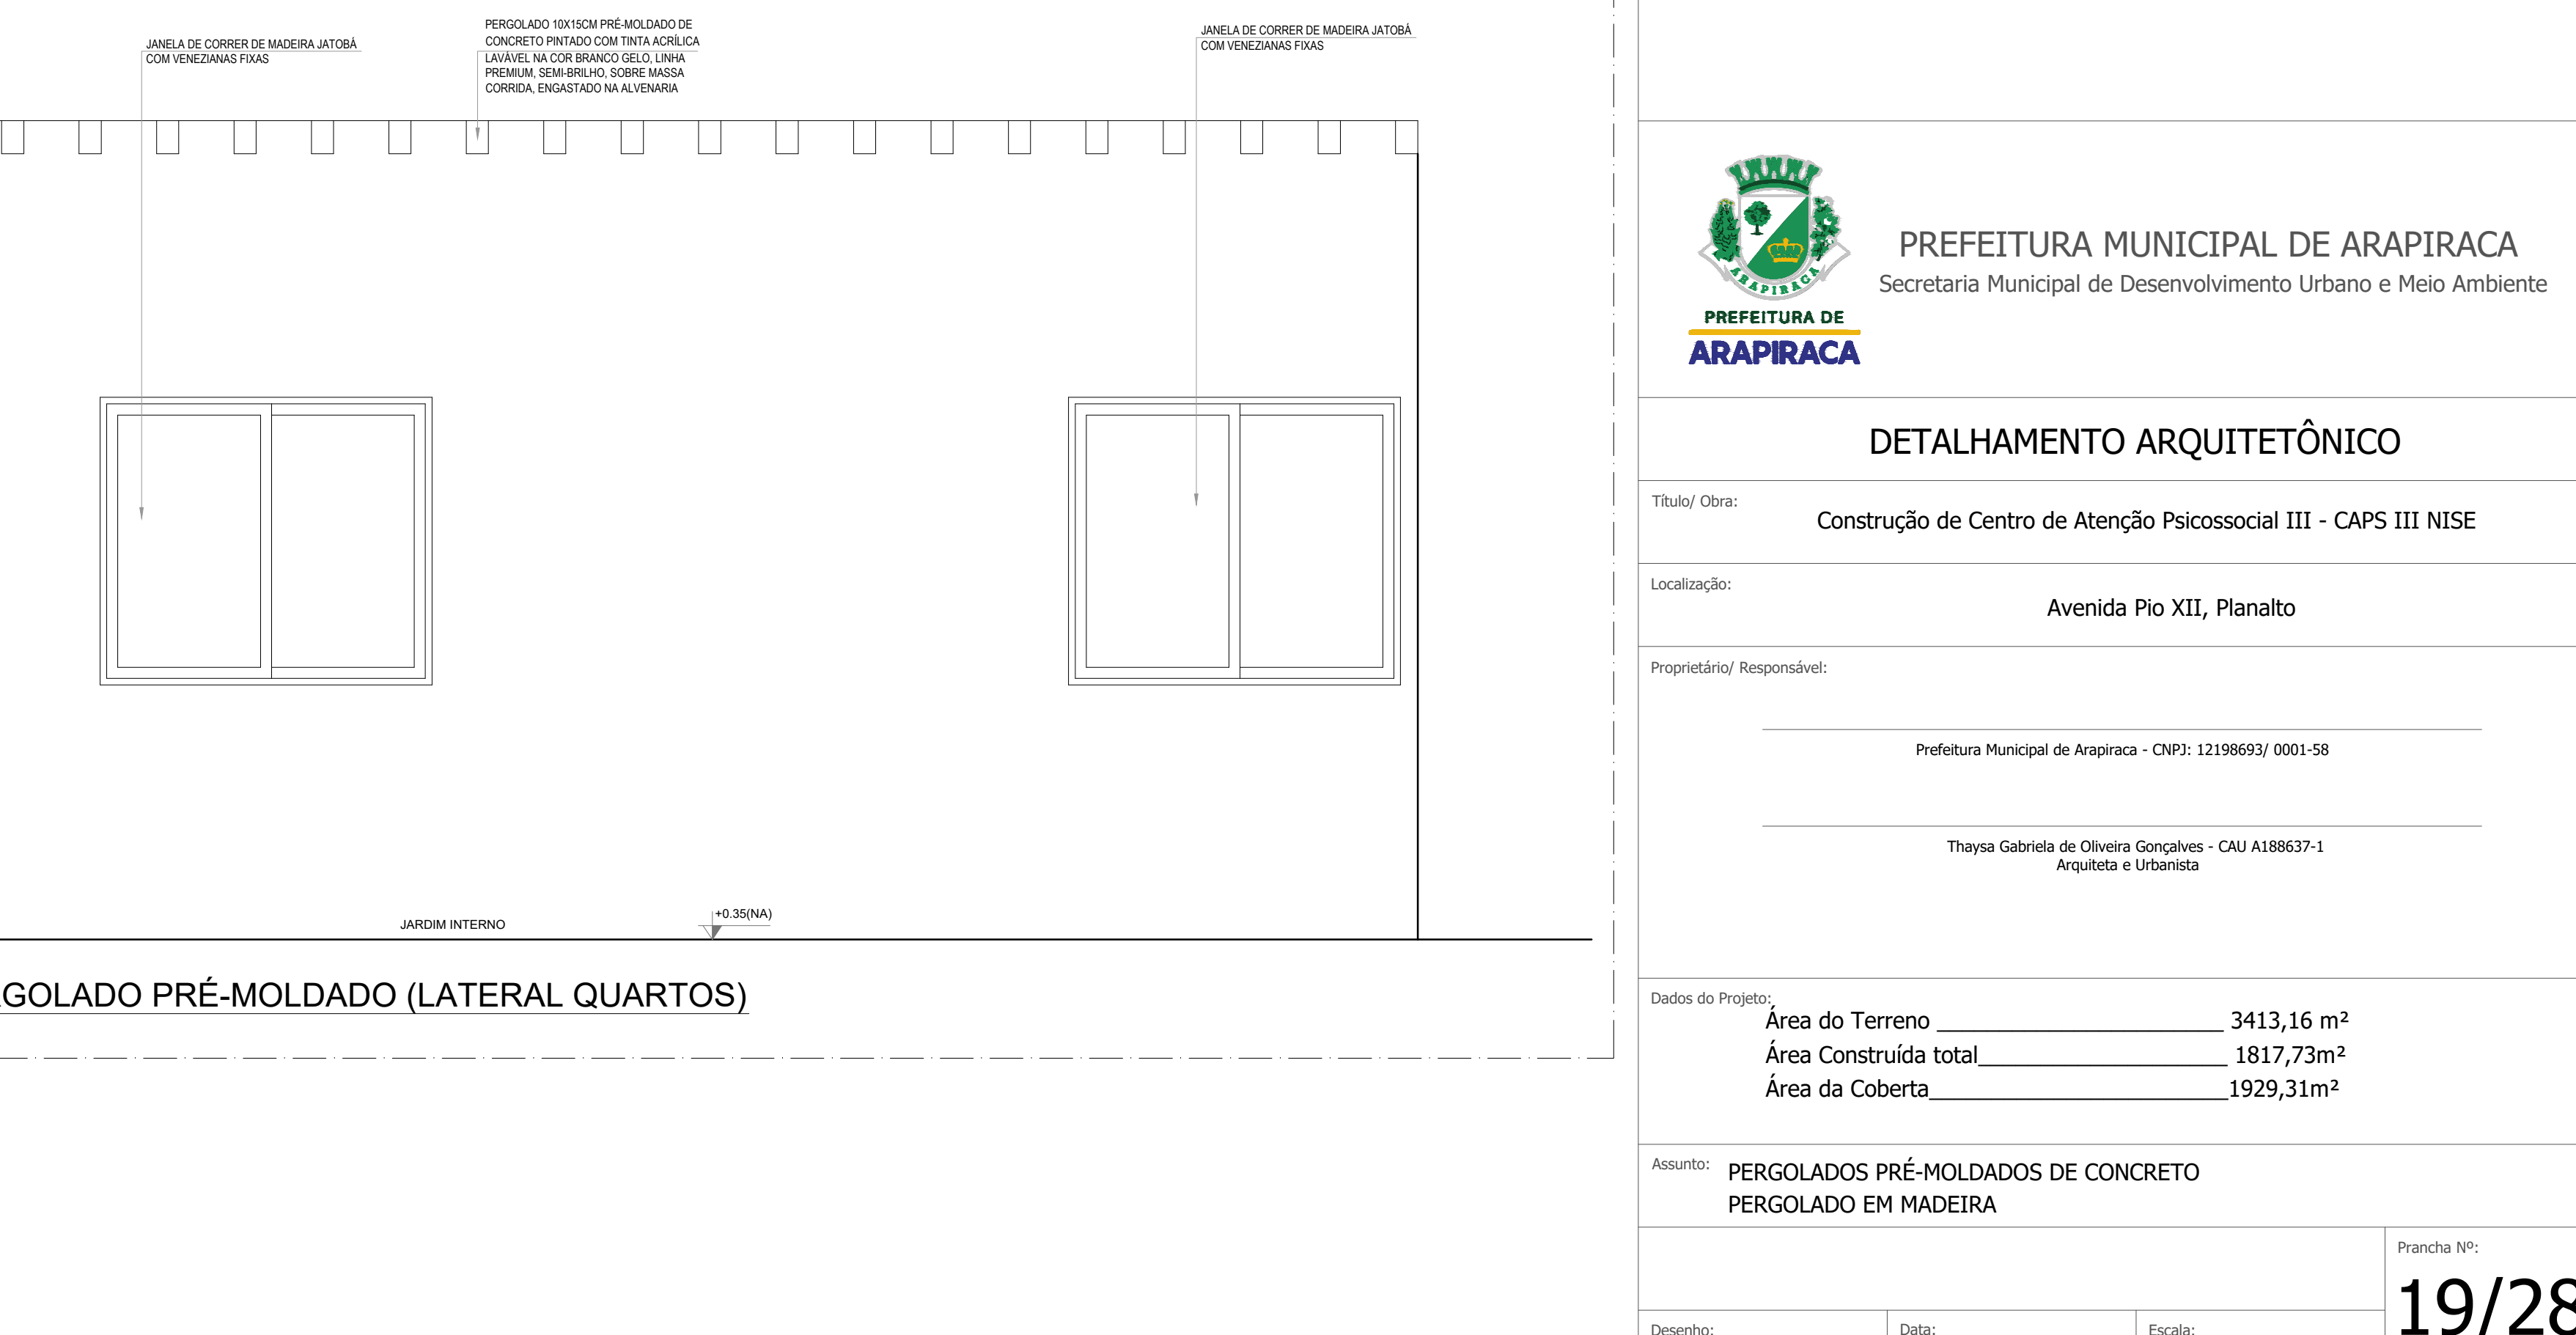


DETALHE 16

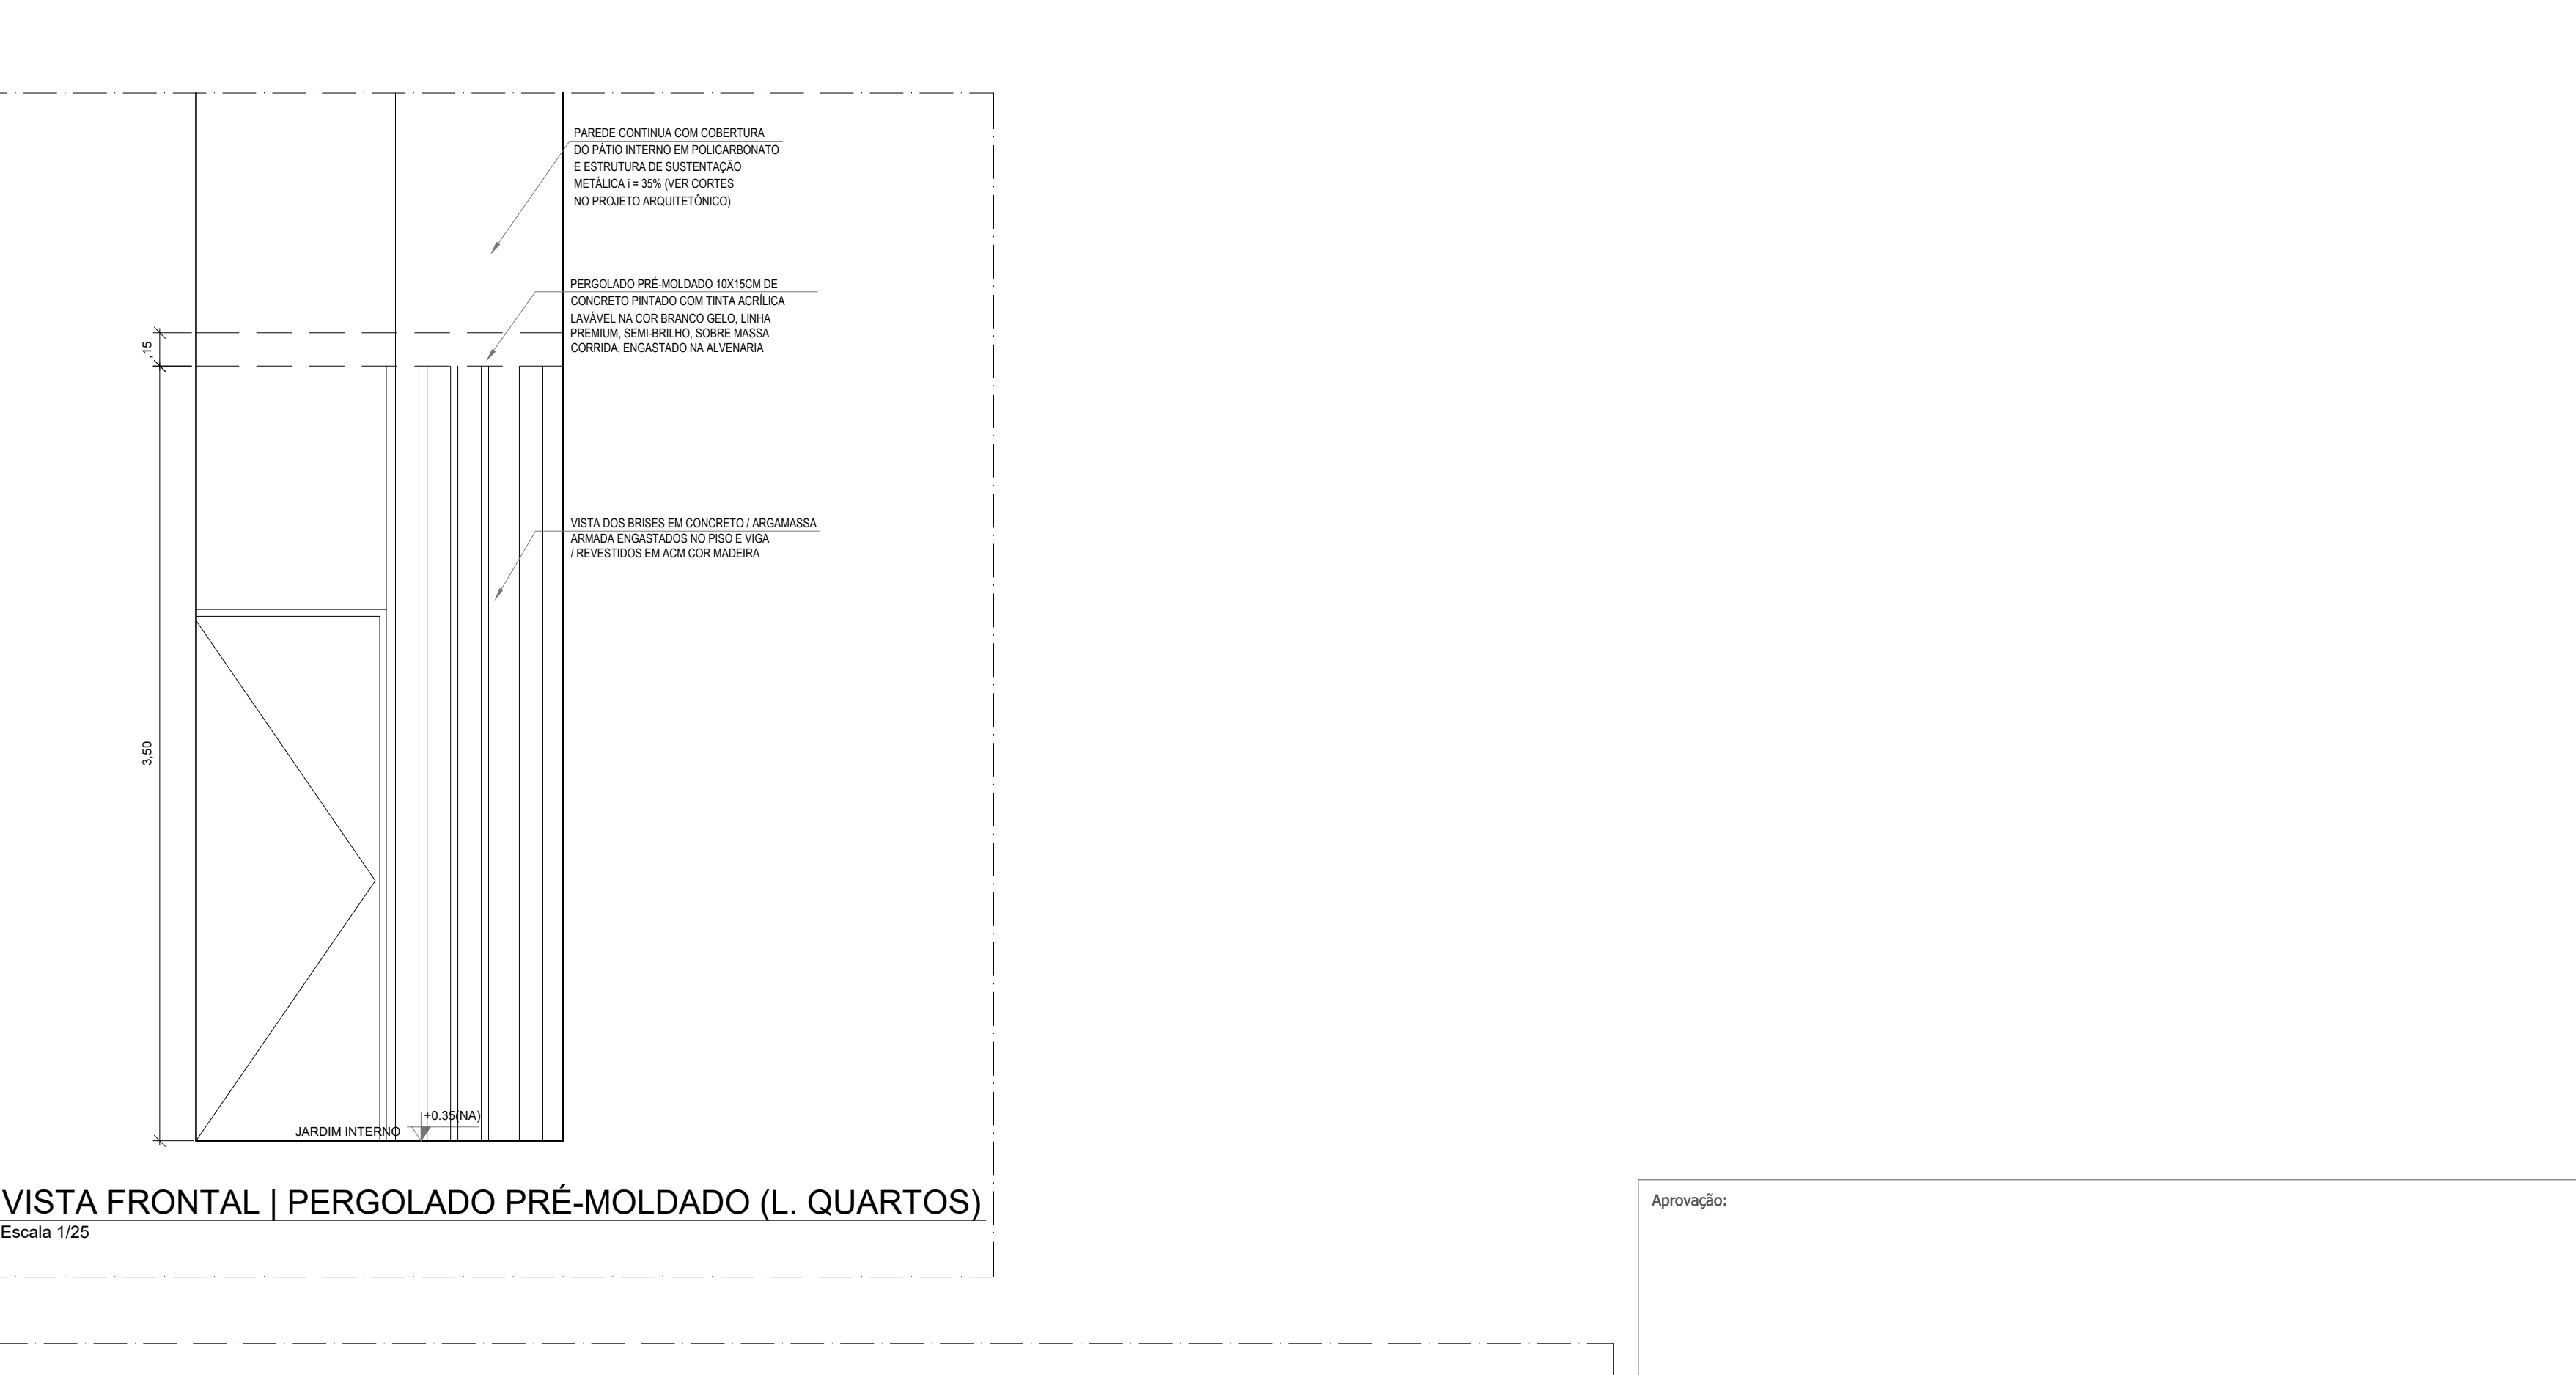

DETALHE 17

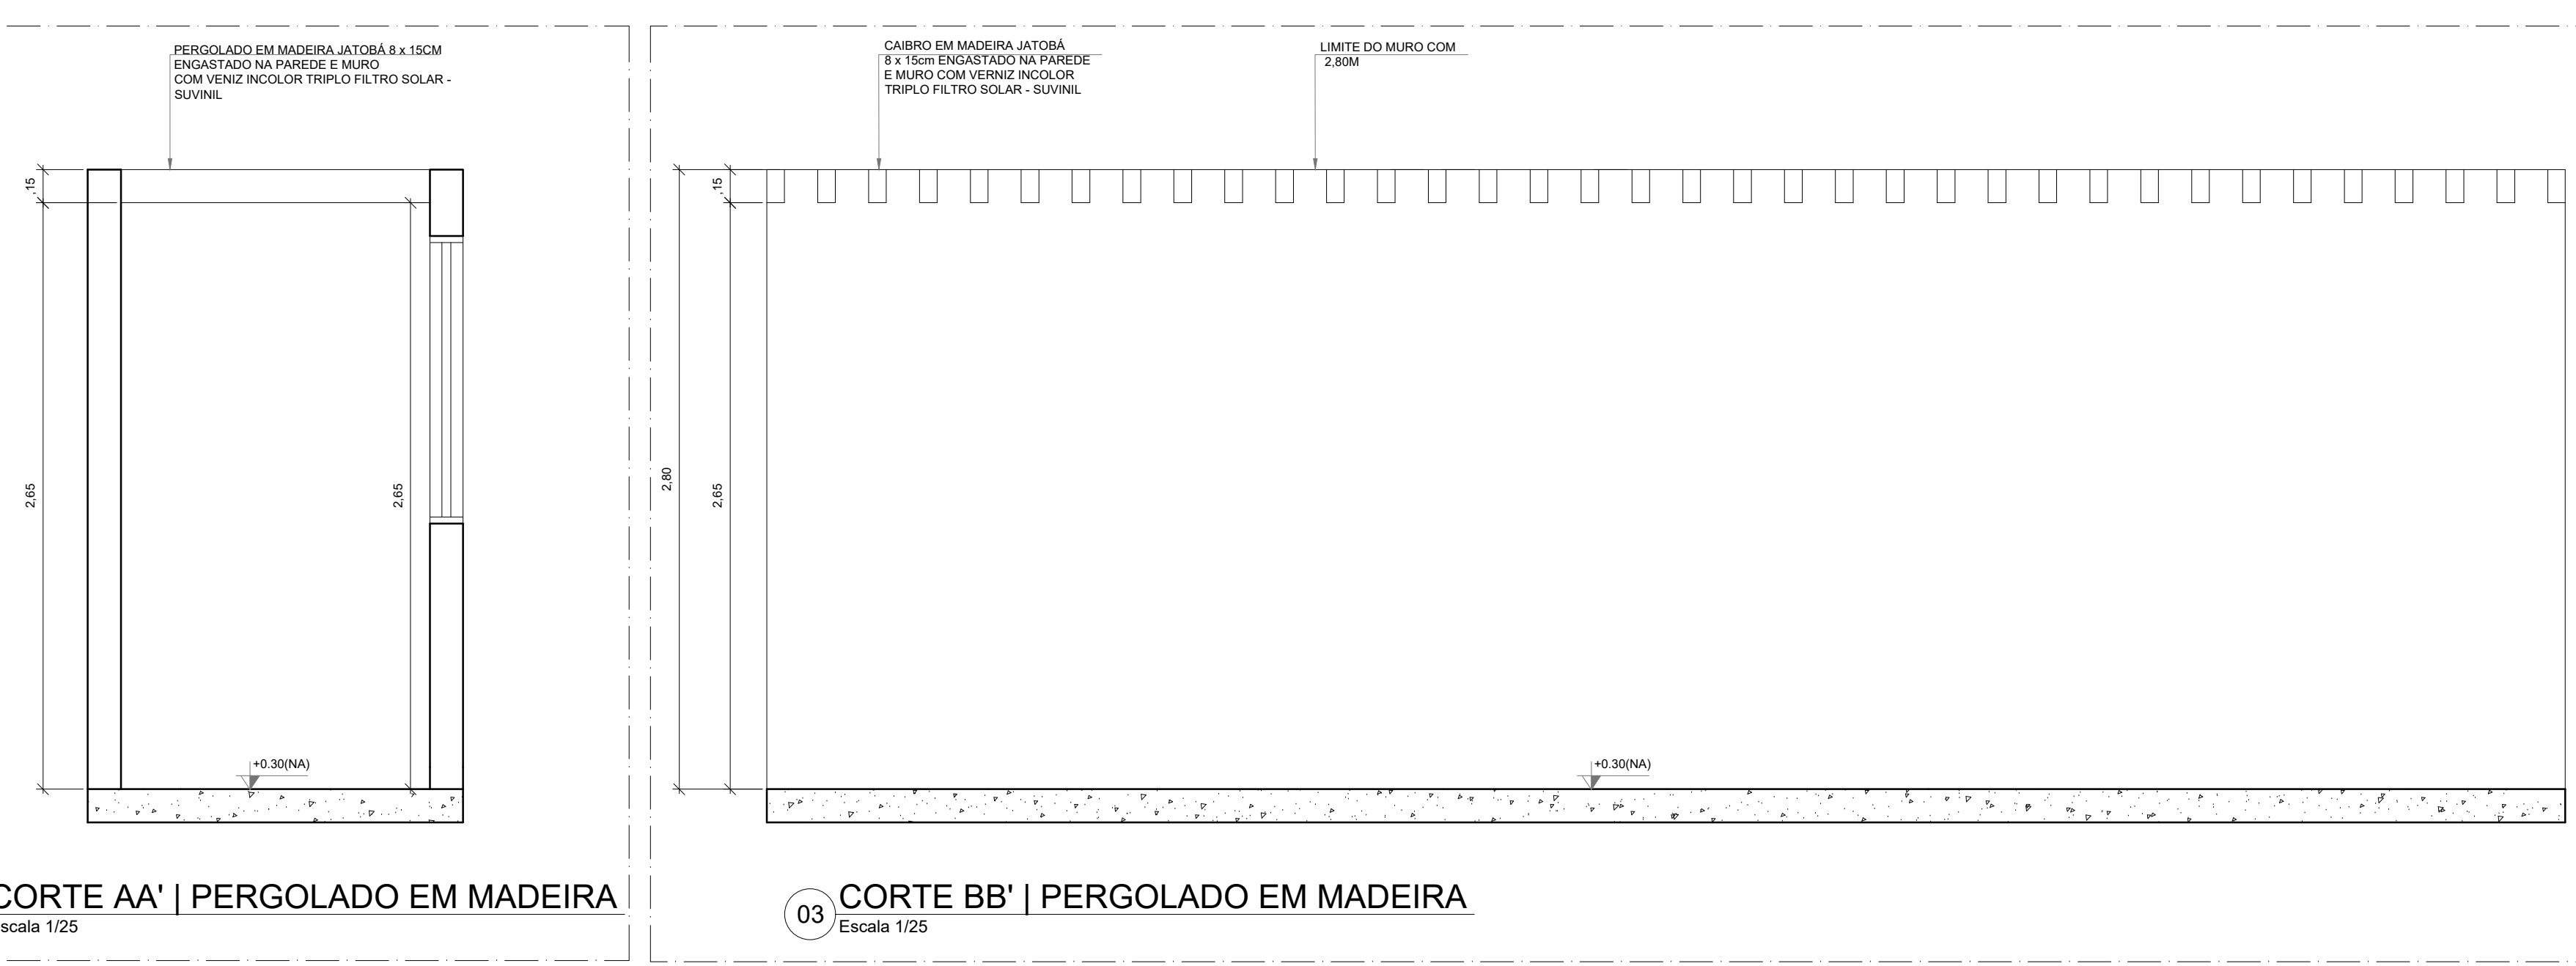

Aprovação:

PREFEITURA MUNICIPAL DE ARAPIRACA
Secretaria Municipal de Desenvolvimento Urbano e Meio Ambiente

DETALHAMENTO ARQUITETÔNICO

Título/ Obra: Construção de Centro de Atenção Psicossocial III - CAPS III NISE

Localização: Avenida Pio XII, Planalto

Proprietário/ Responsável: Prefeitura Municipal de Arapiraca - CNPJ: 12198863/0001-58

Thayza Gabriela de Oliveira Gonçalves - CAU/A188637-1
Arquiteta e Urbanista

Dados do Projeto: Área do Terreno 3413,16 m²
Área Construída total 1817,73m²
Área da Coberta 1929,31m²

Assunto: PERGOLADOS PRÉ-MOLDADOS DE CONCRETO
PERGOLADO EM MADEIRA

Desenho: Gráfico - SMDUMA Data: Novembro/ 2021 Escala: Indicada

Prancha Nº: 19/28