
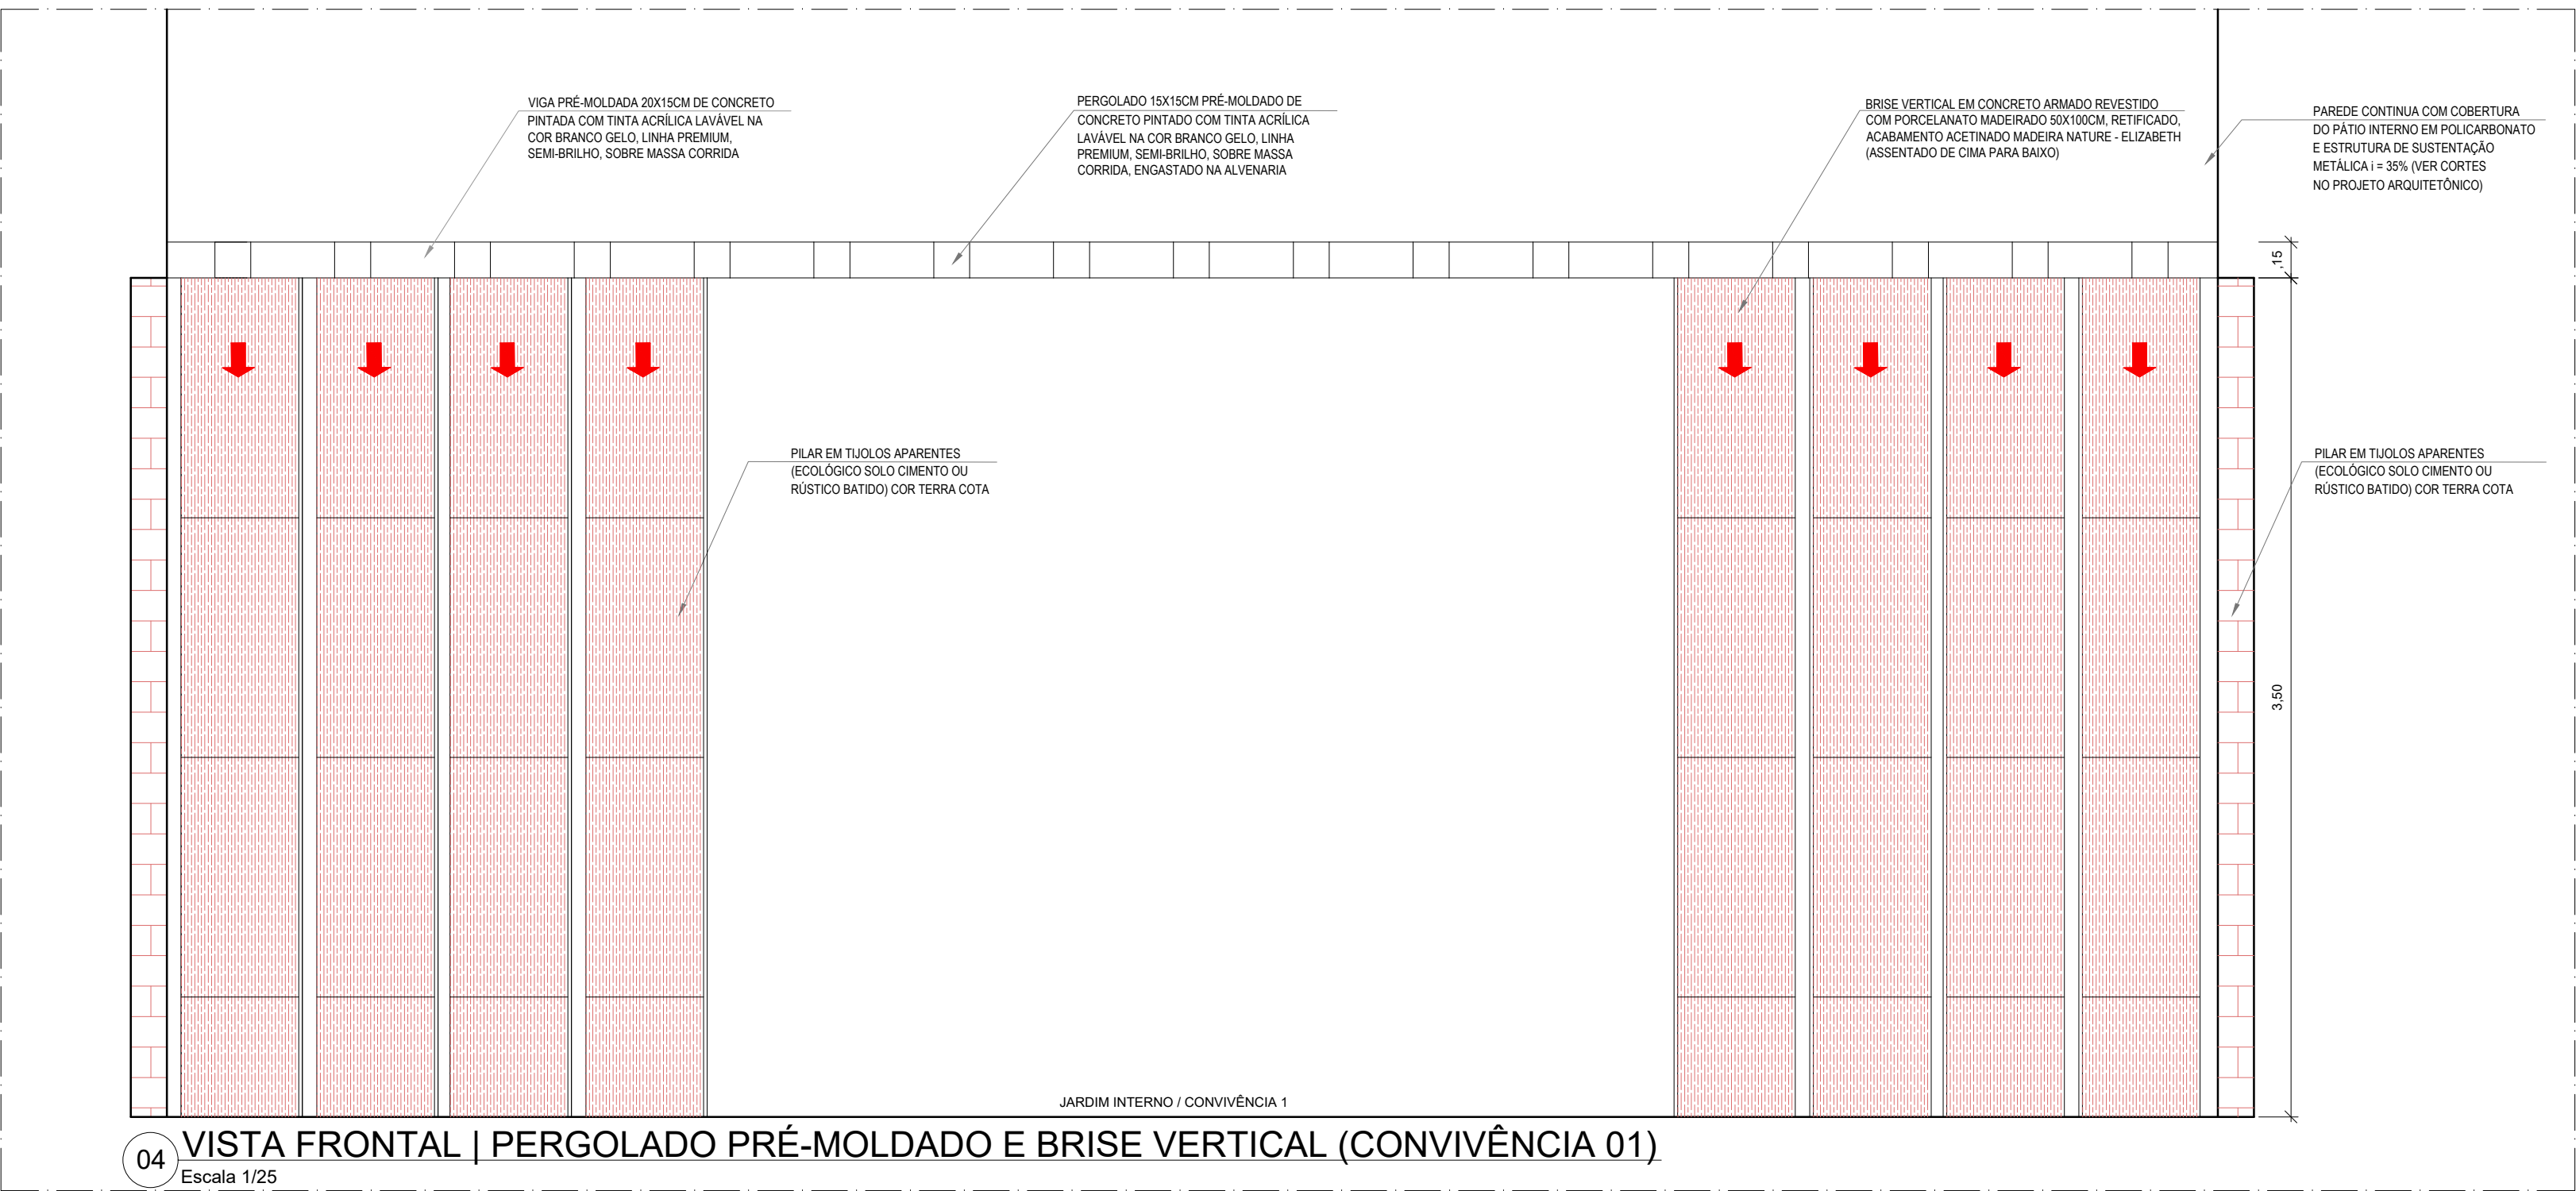
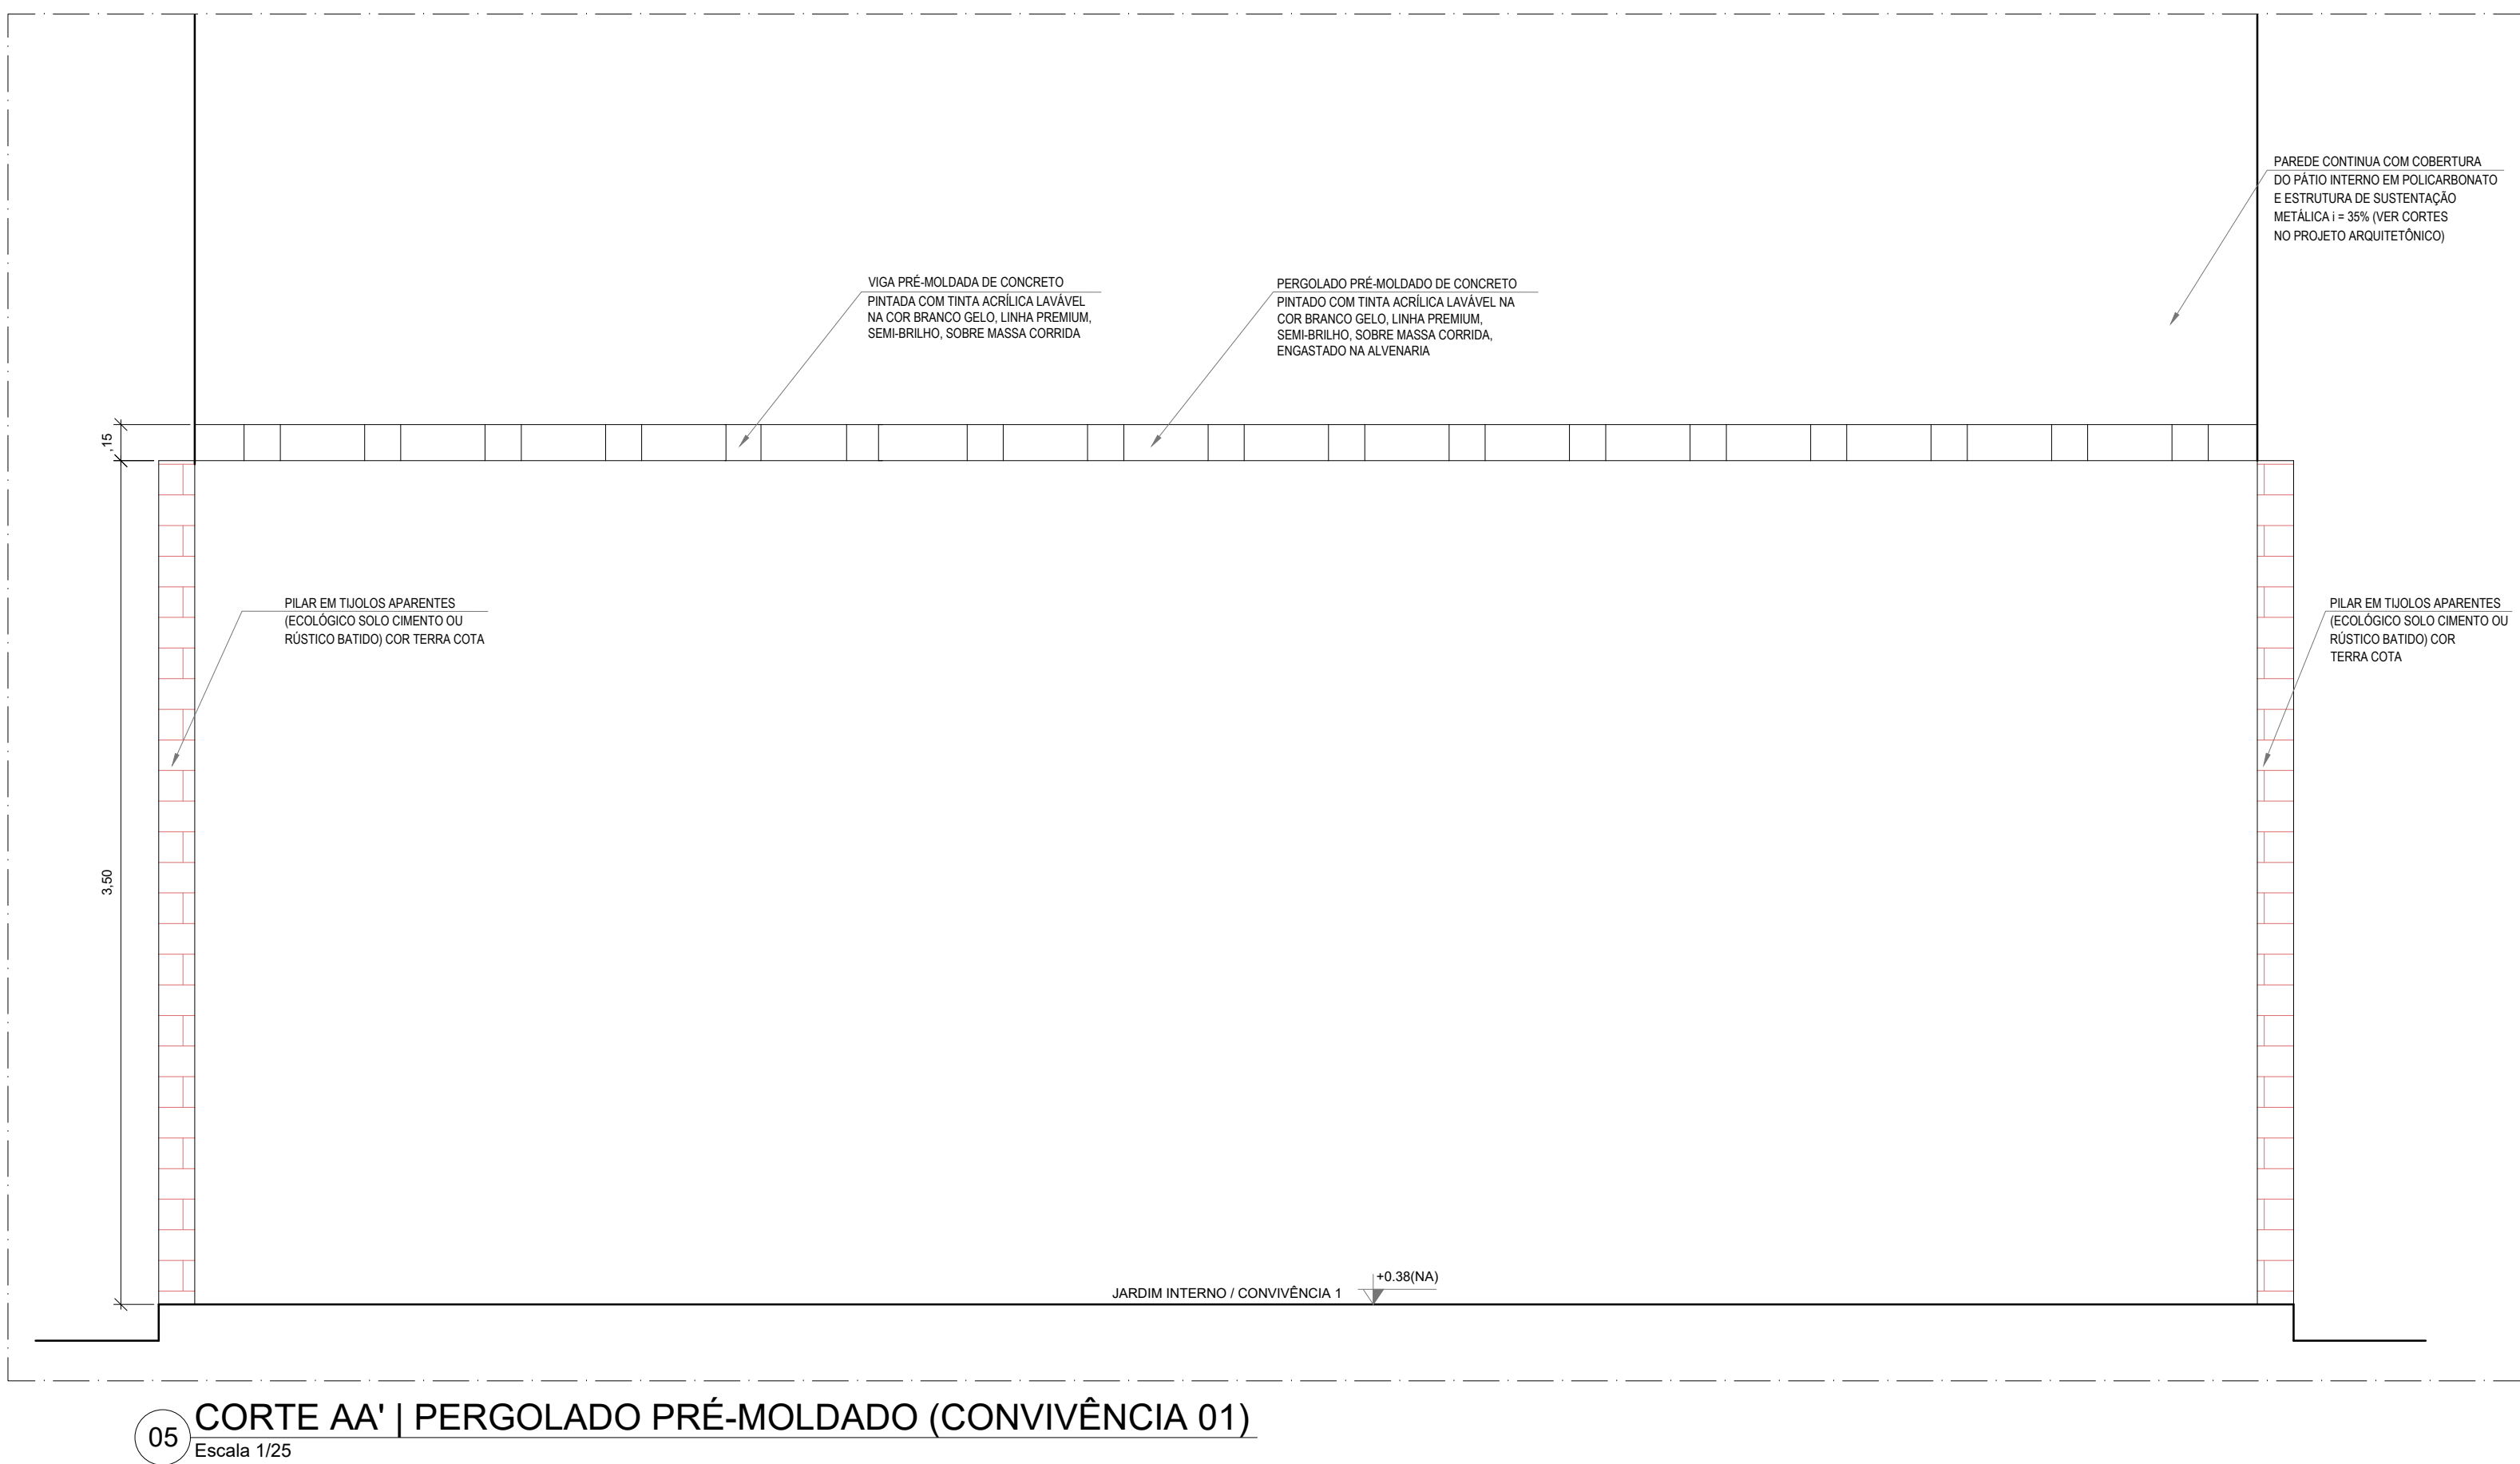
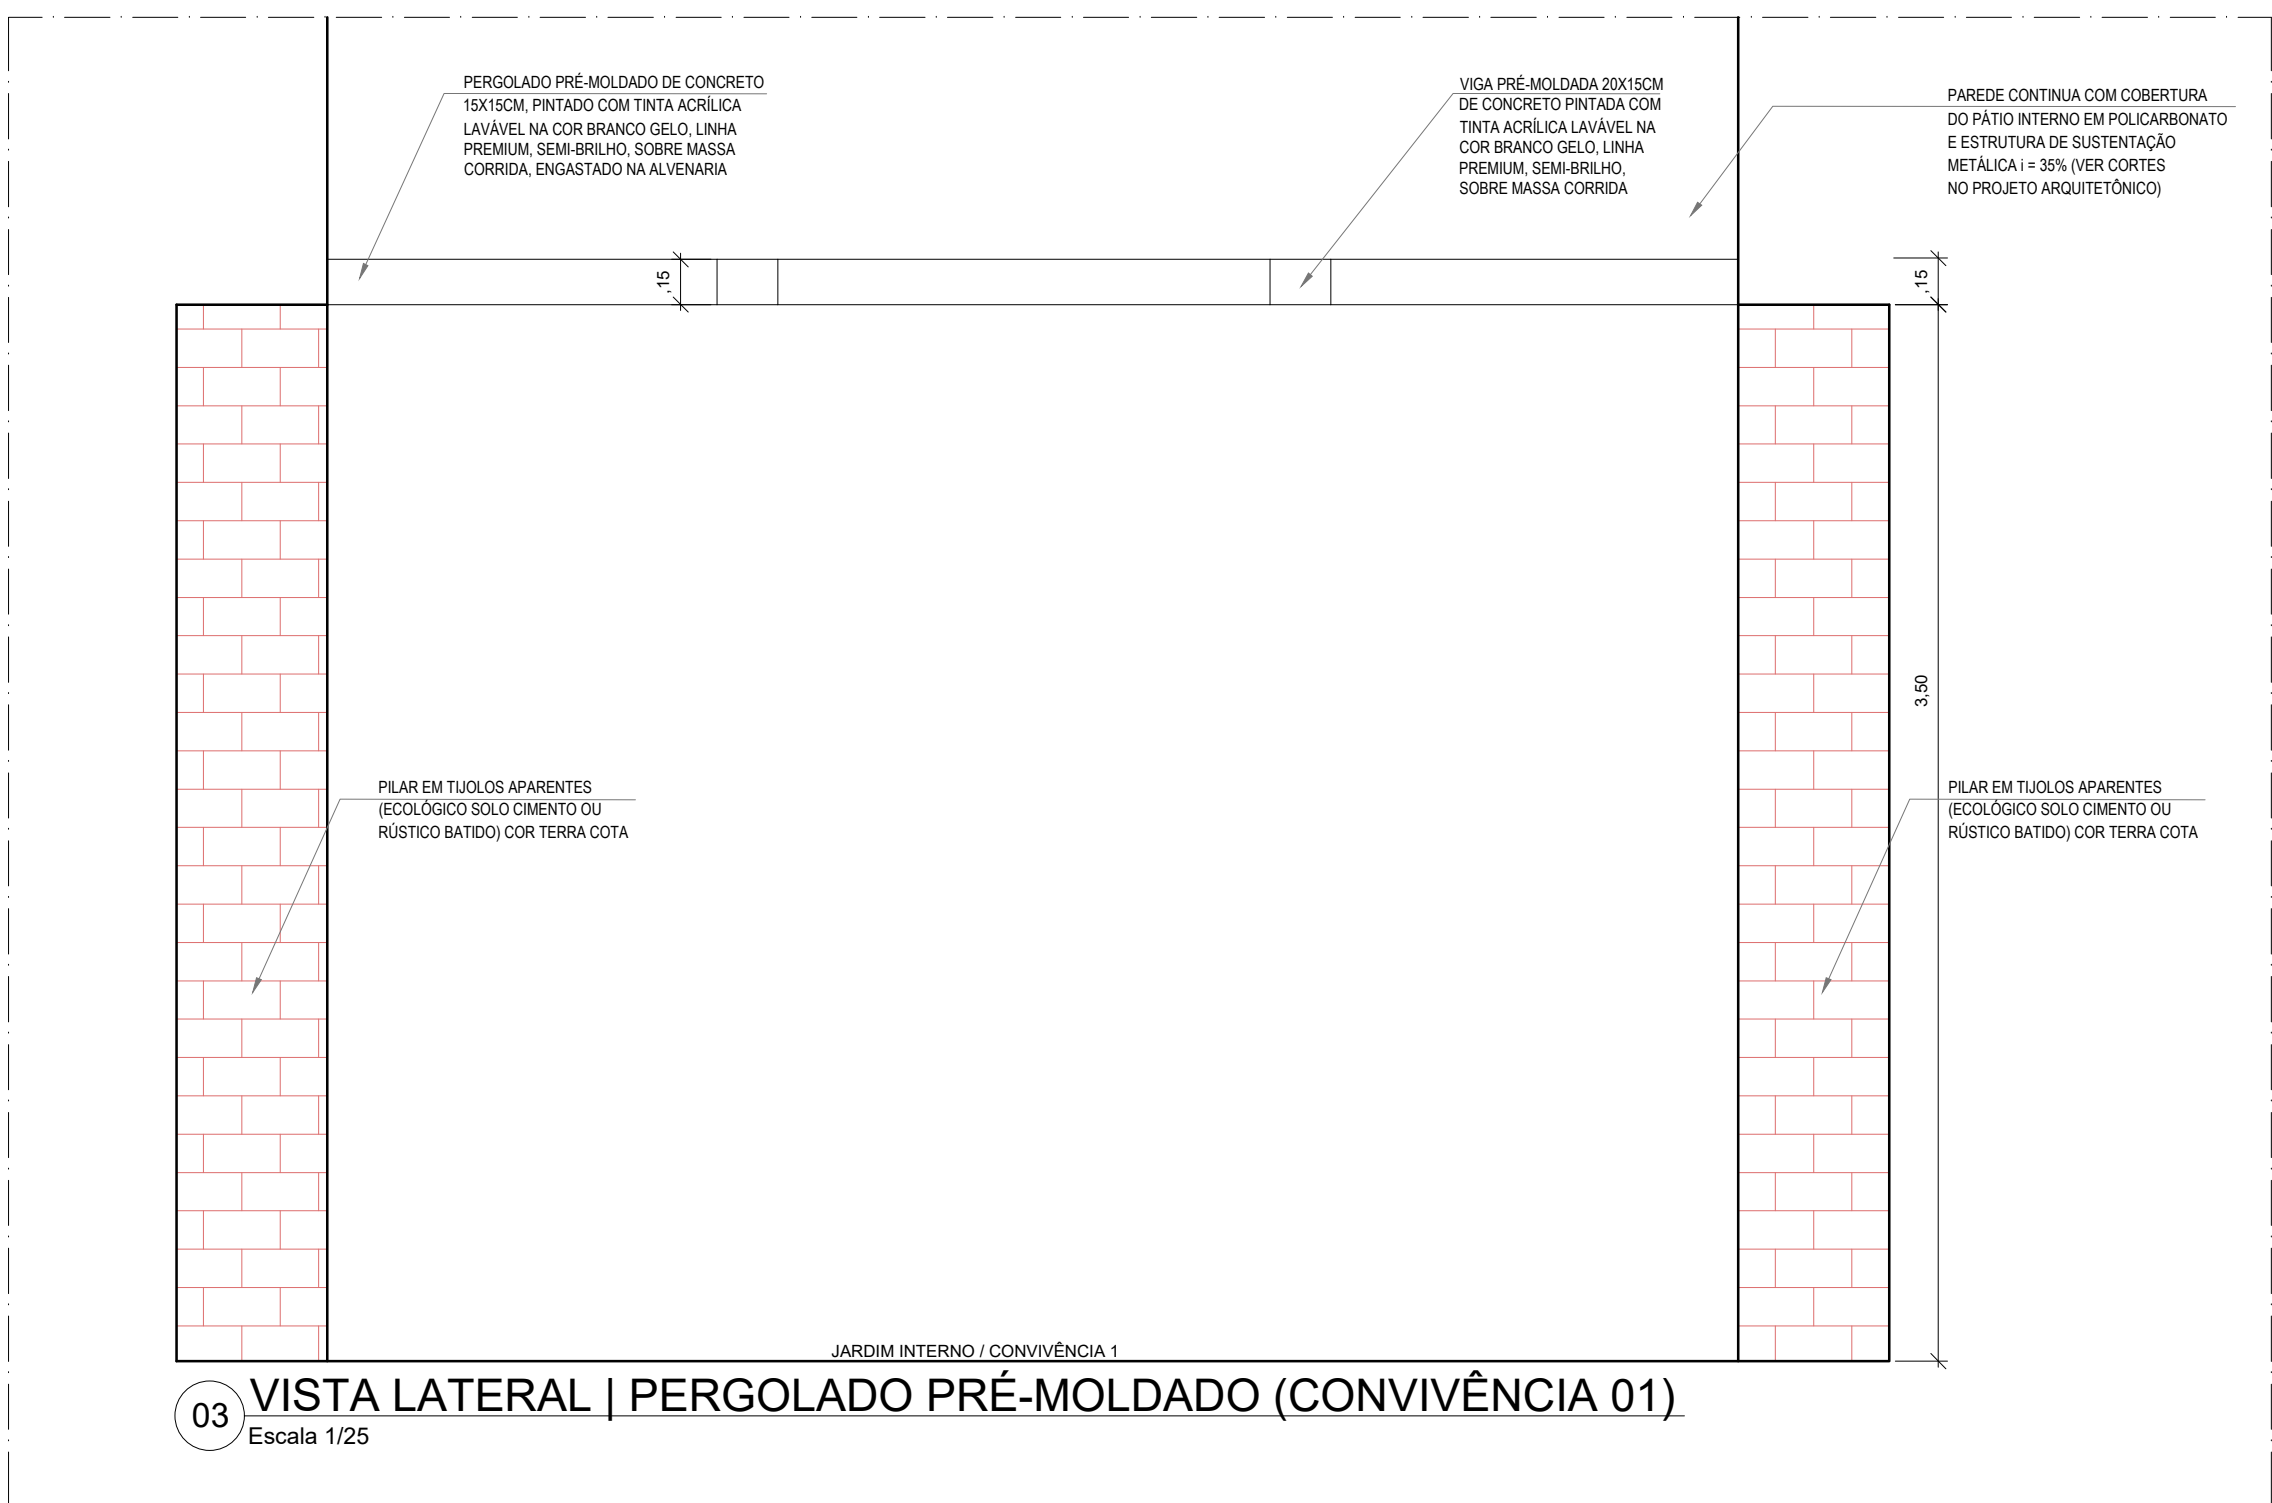
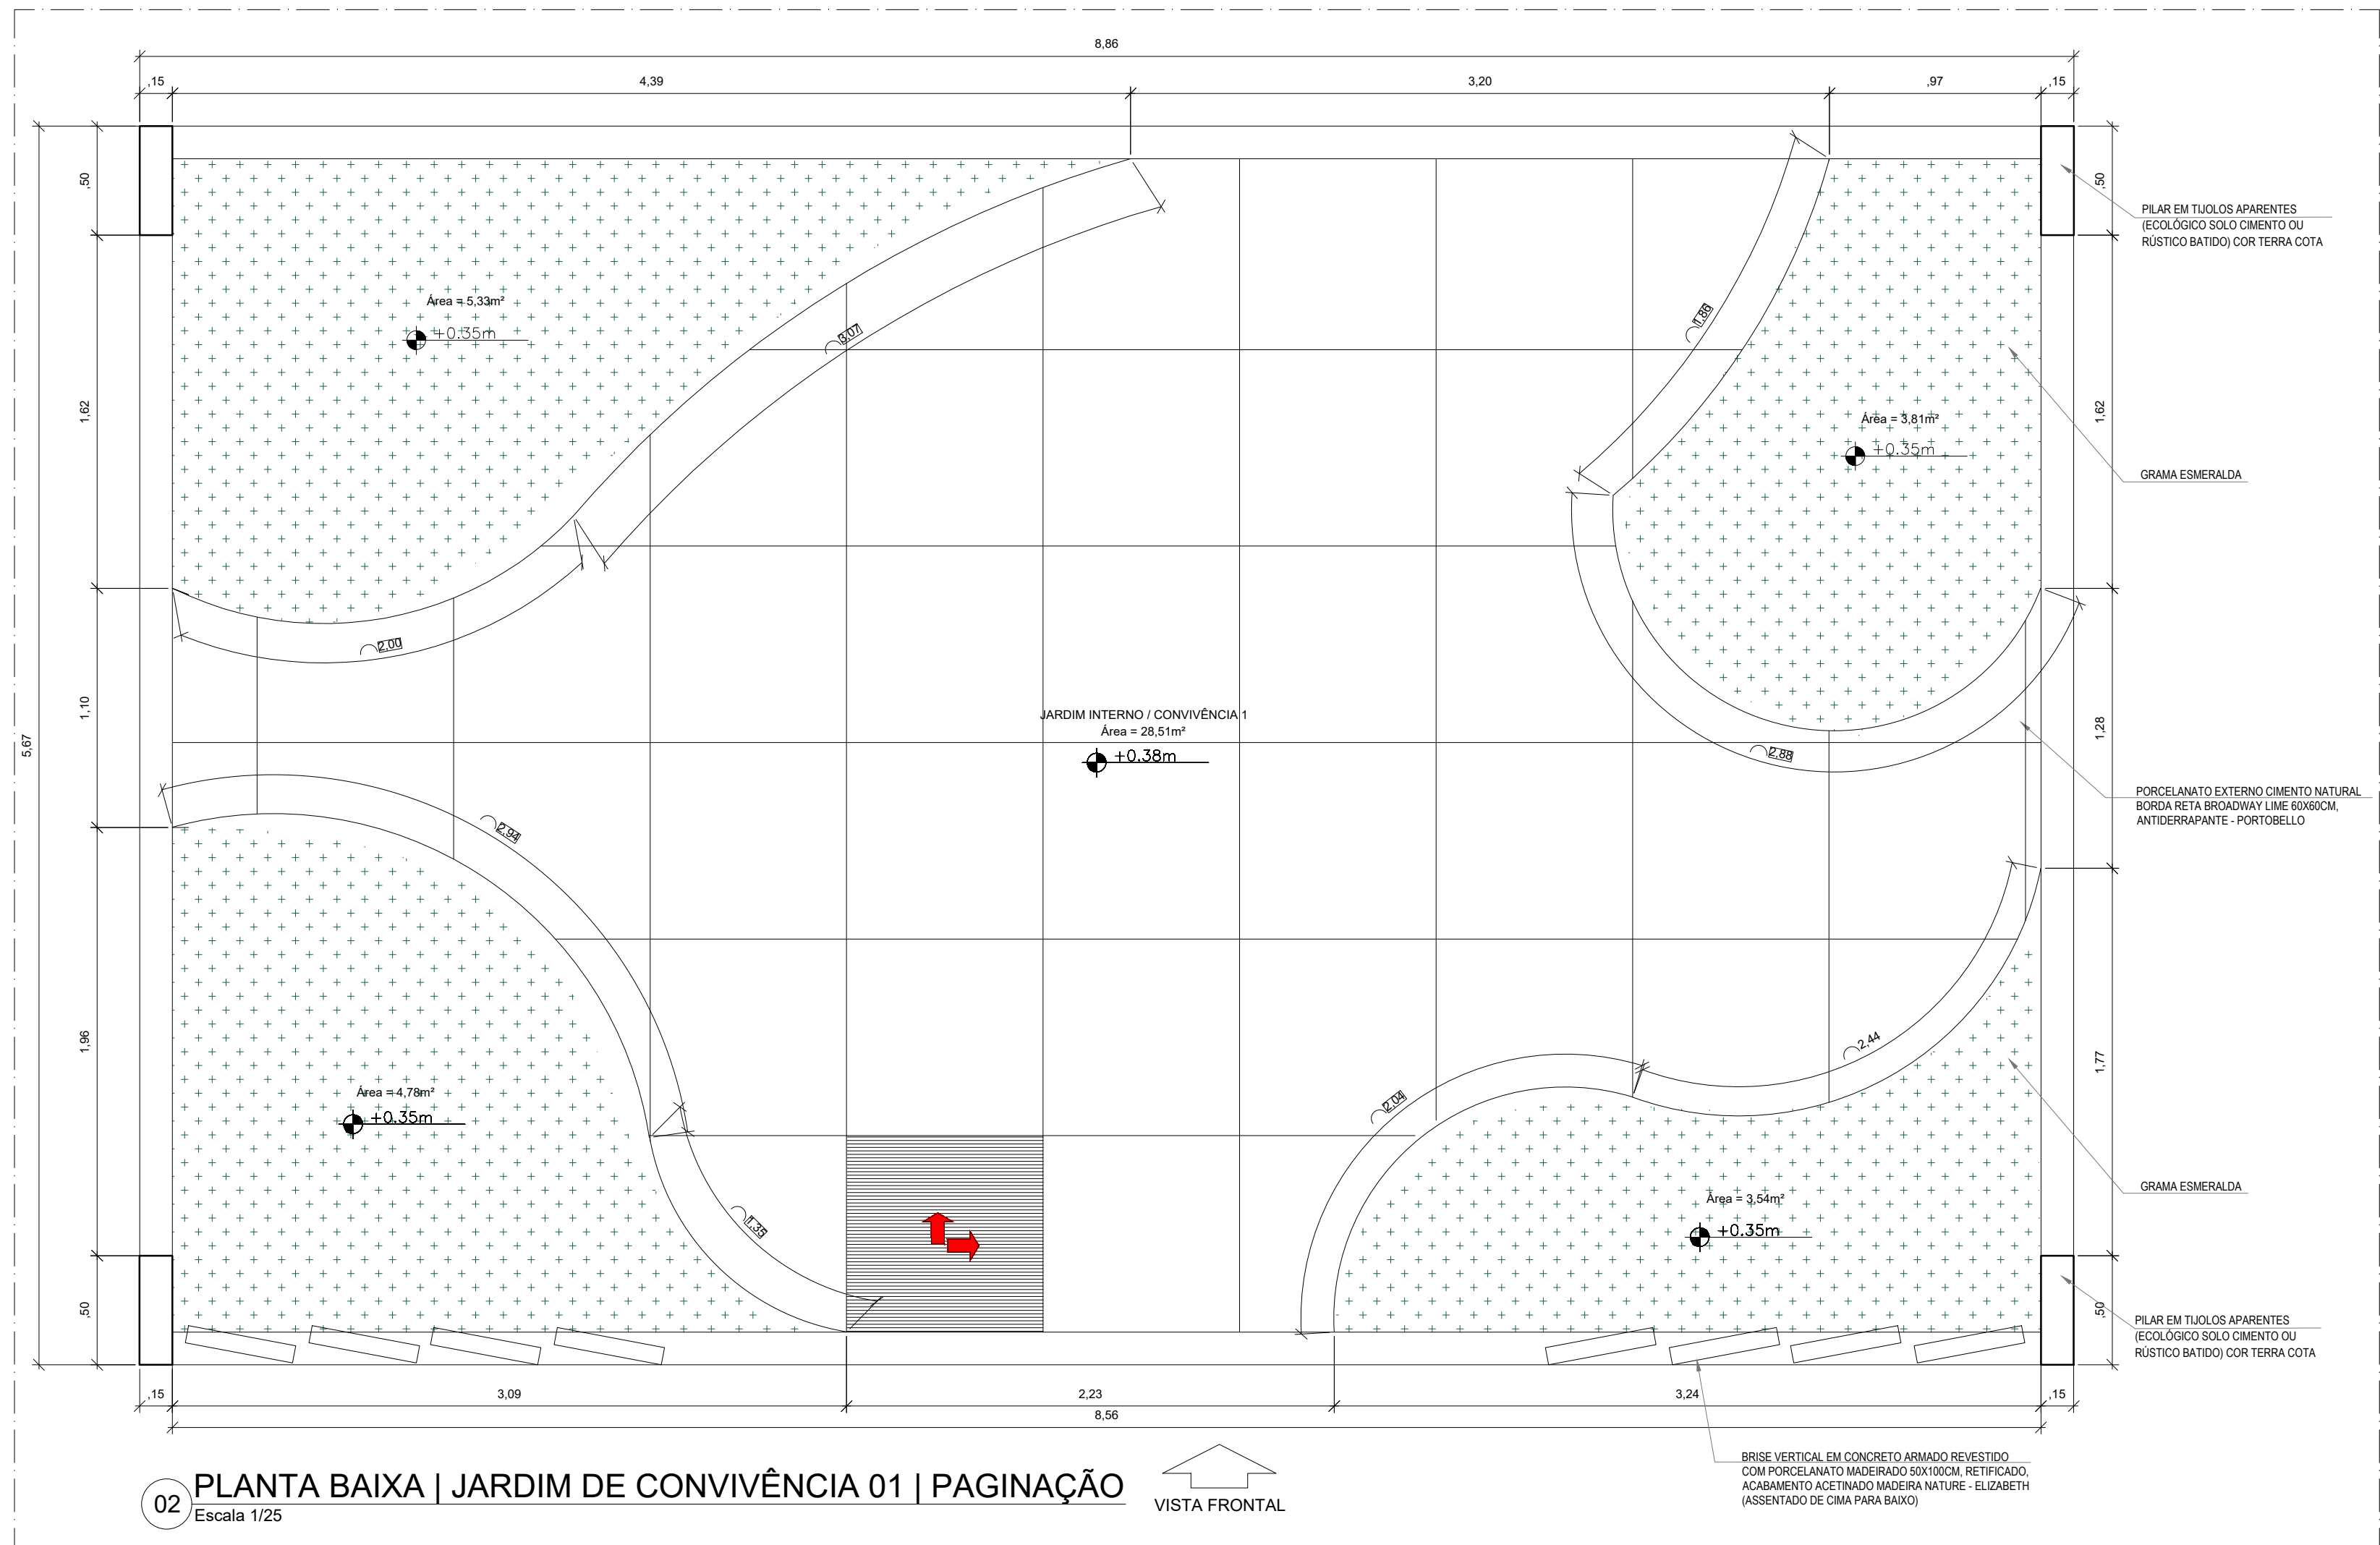


DETALHE 20

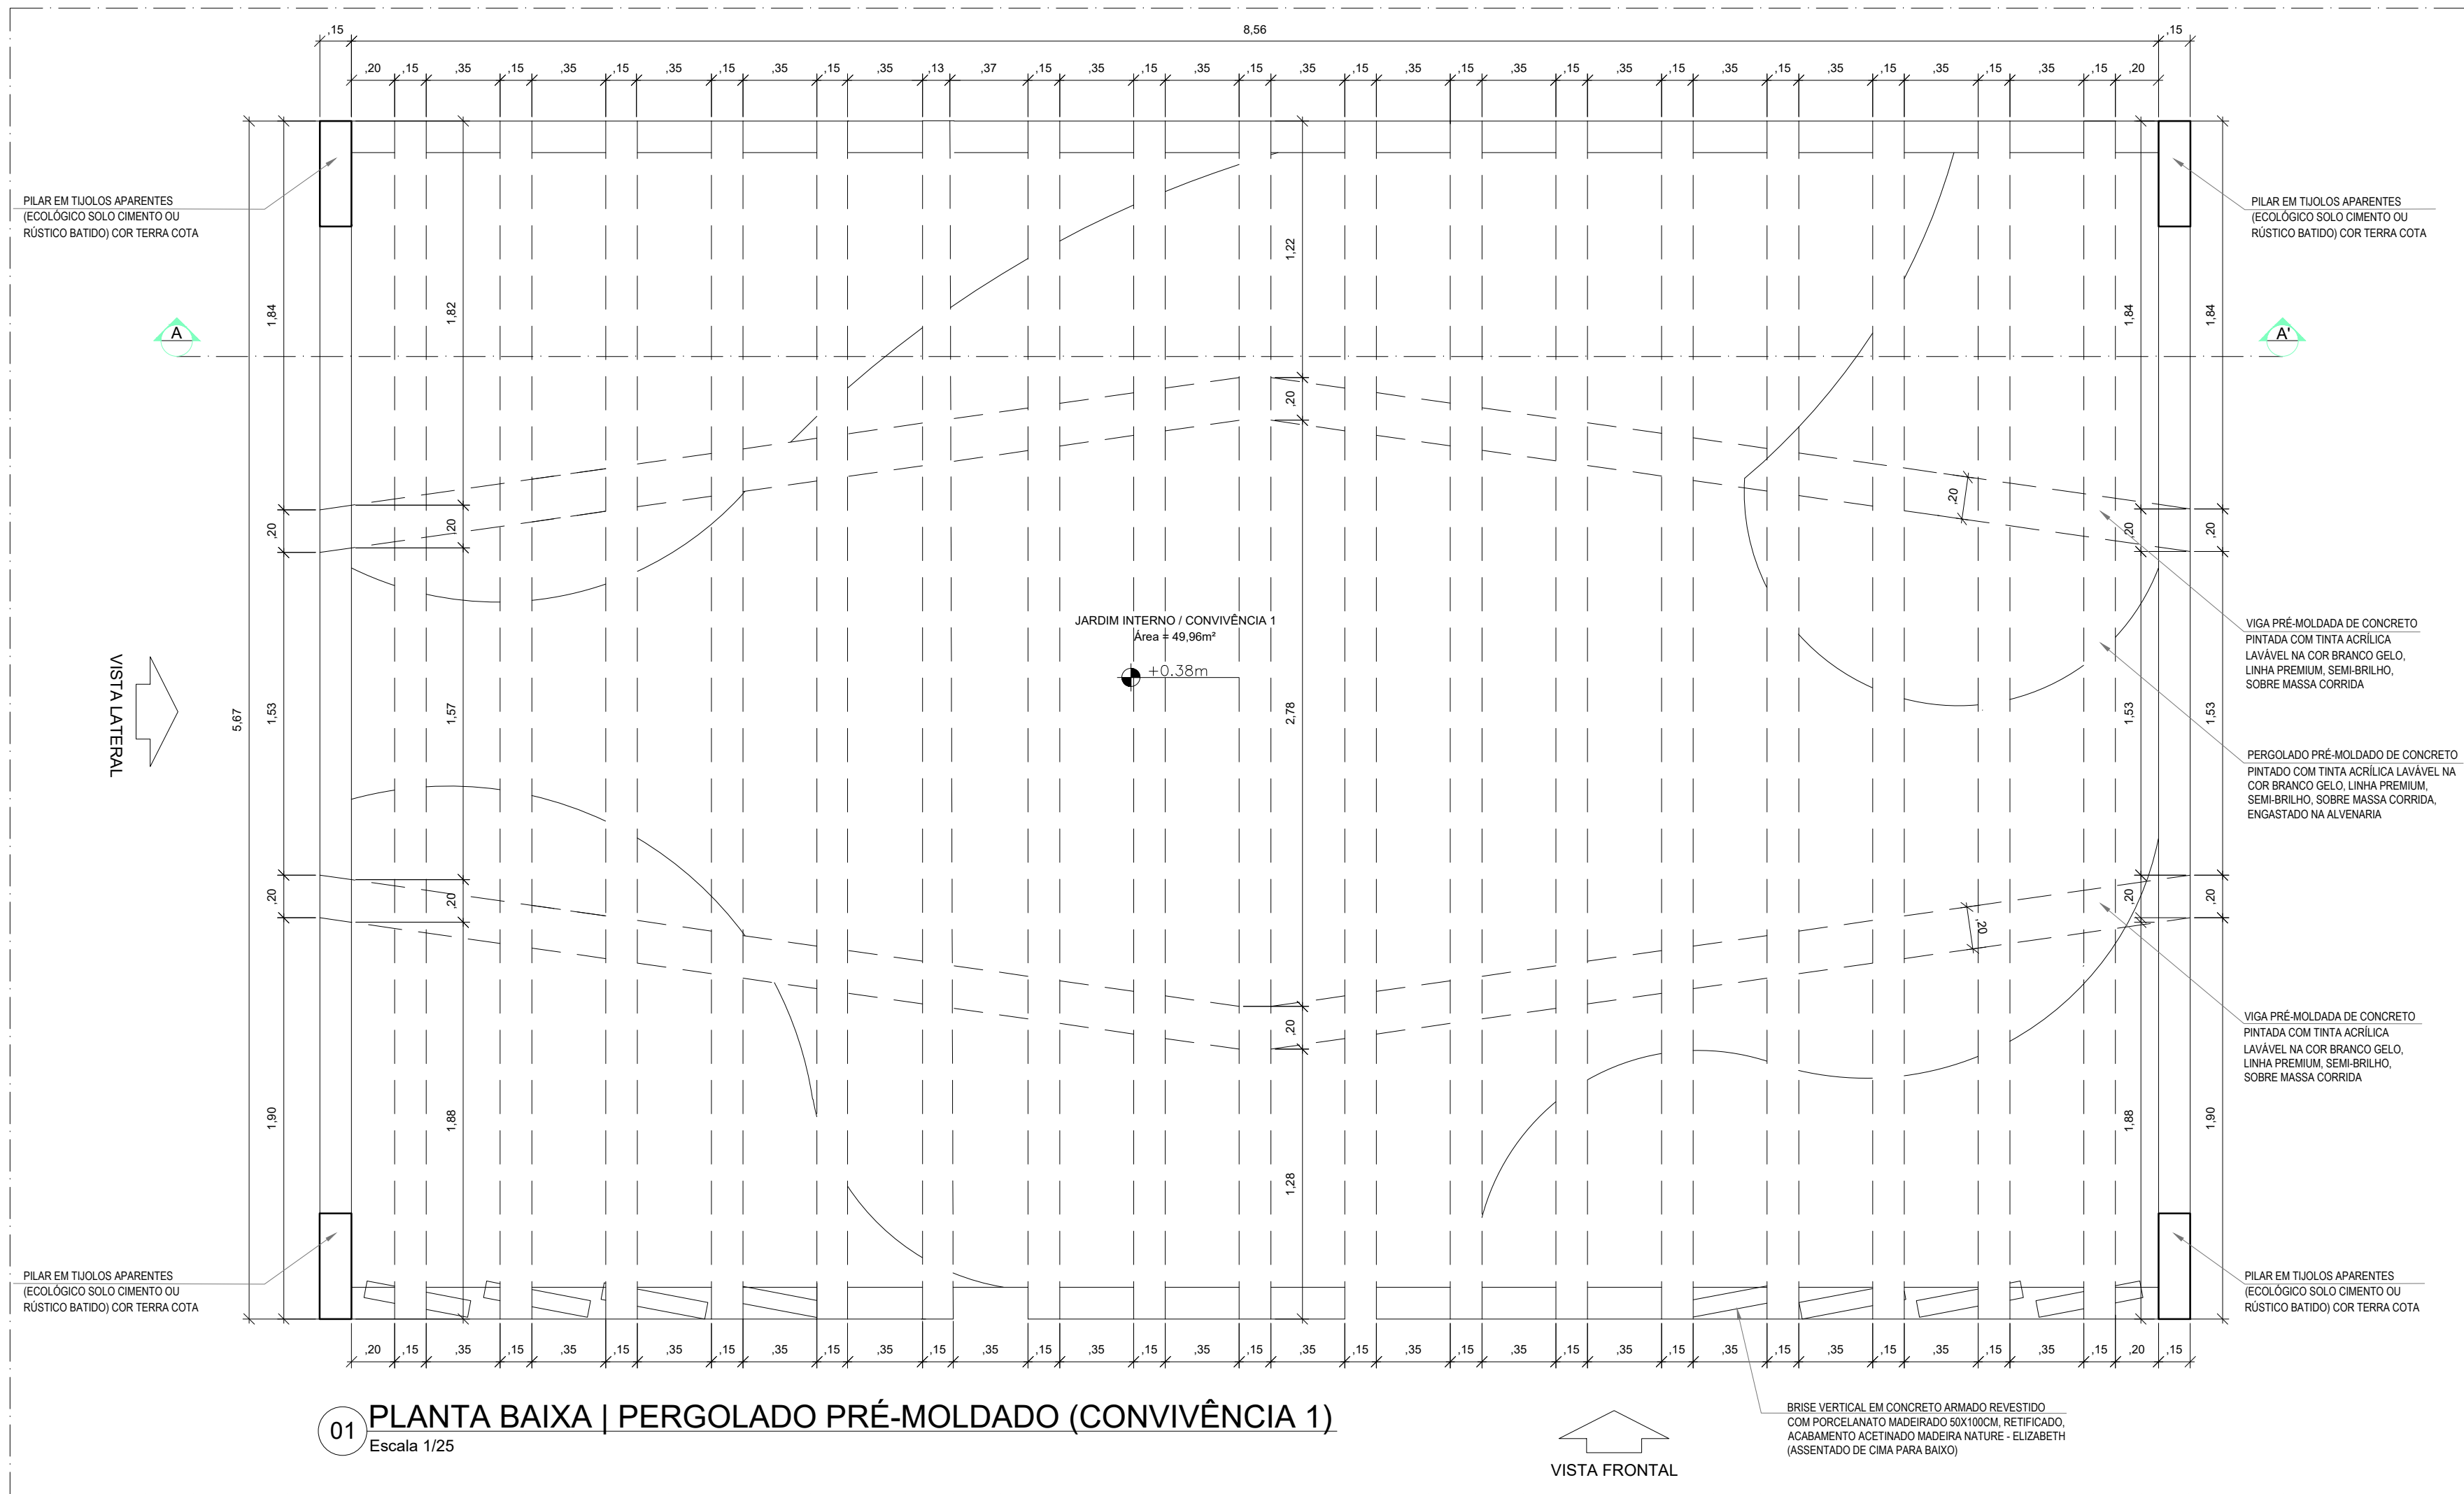

Aprovação:

 **PREFEITURA MUNICIPAL DE ARAPIRACA**
Secretaria Municipal de Desenvolvimento Urbano e Meio Ambiente

DETALHAMENTO ARQUITETÔNICO

Título/ Obra: **Construção de Centro de Atenção Psicossocial III - CAPS III NISE**

Localização: **Avenida Pio XII, Planalto**

Proprietário/ Responsável:

Prefeitura Municipal de Arapiraca - CNPJ: 12198893/0001-58

Thayza Gabriela de Oliveira Gonçalves - CAU A188637-1
Arquiteta e Urbanista

Dados do Projeto:

Área do Terreno 3413,16 m²
Área Construída total 1817,73m²
Área da Coberta 1929,31m²

Assunto: **PERGOLADOS PRÉ-MOLDADOS DE CONCRETO**

Desenho: Gráfico - SMDUMA Data: Novembro/ 2021 Escala: Indicada

Prancha Nº: **20/28**