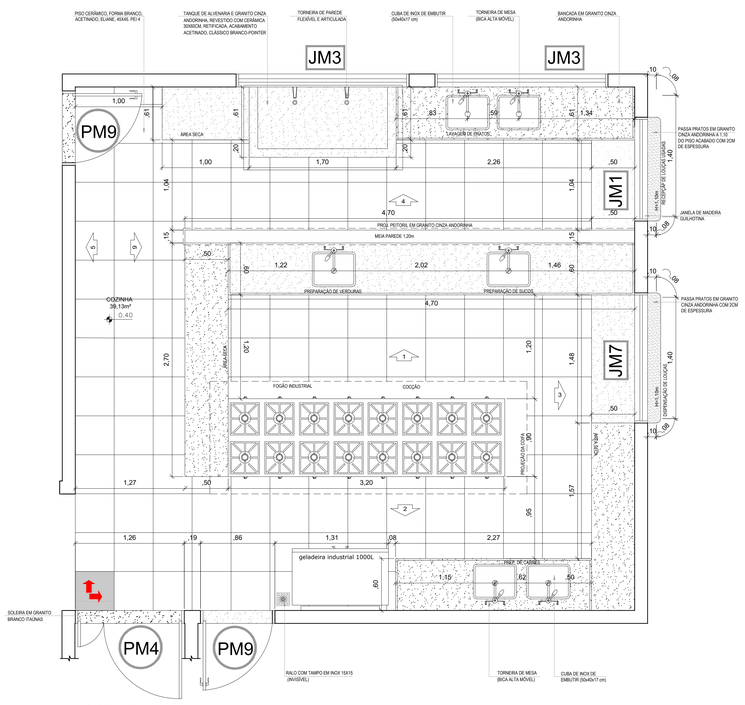

01 Planta Baixa | Cozinha
Escala 1/25

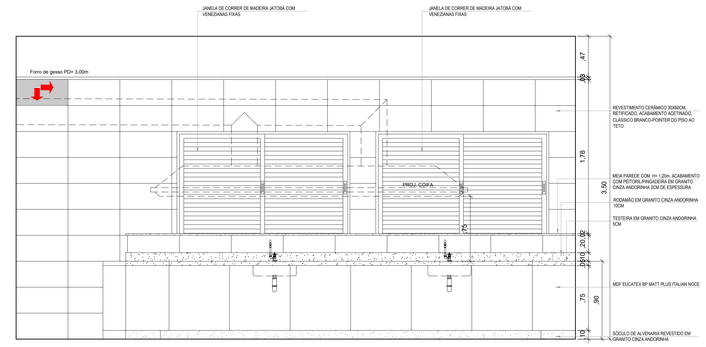

02 VISTA 1 | COZINHA
Escala 1/25

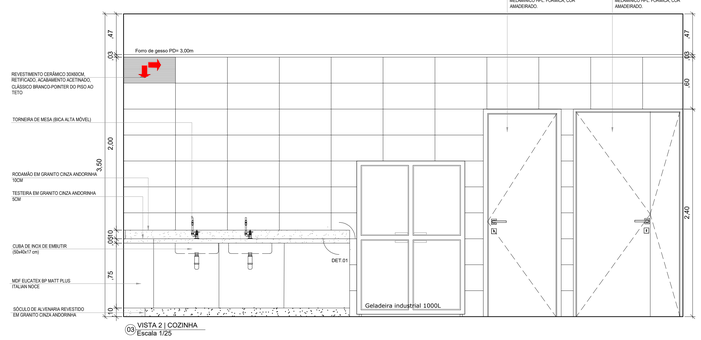

03 VISTA 2 | COZINHA
Escala 1/25

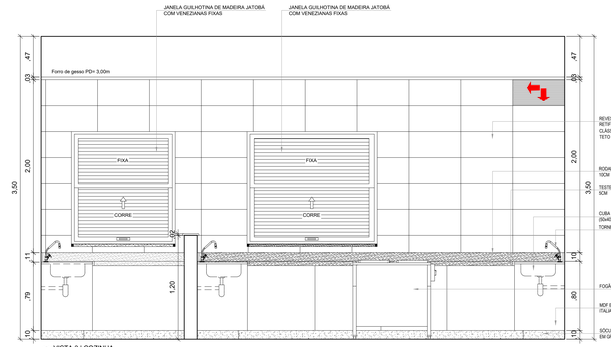

04 VISTA 3 | COZINHA
Escala 1/25

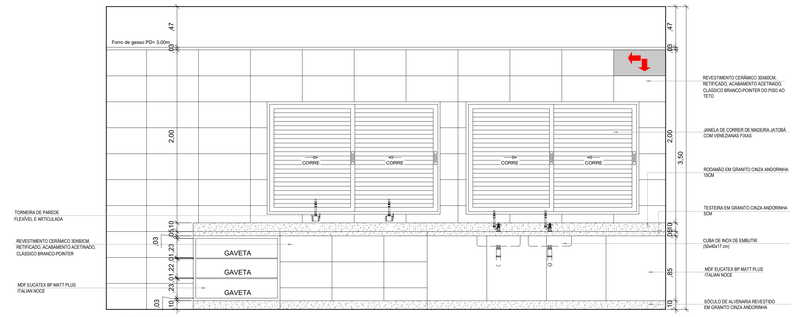

05 VISTA 4 | COZINHA
Escala 1/25

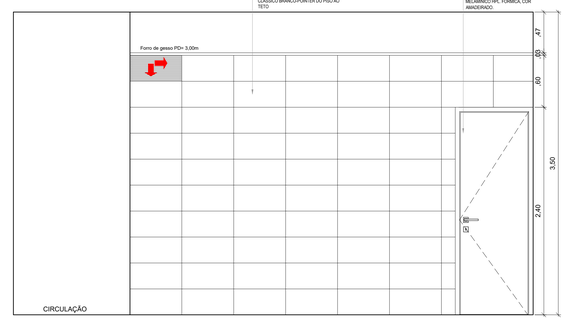

06 VISTA 5 | COZINHA
Escala 1/25

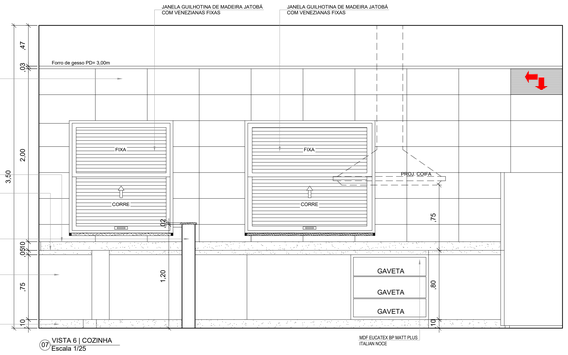

07 VISTA 6 | COZINHA
Escala 1/25

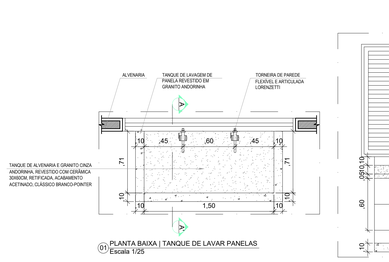

01 PLANTA BAIXA | TANQUE DE LAVAR PANELAS
Escala 1/25

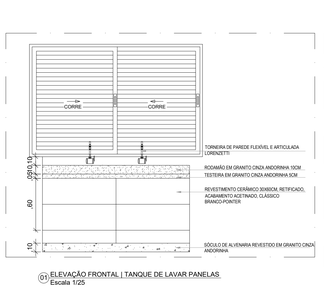

01 ELEVAÇÃO FRONTAL | TANQUE DE LAVAR PANELAS
Escala 1/25

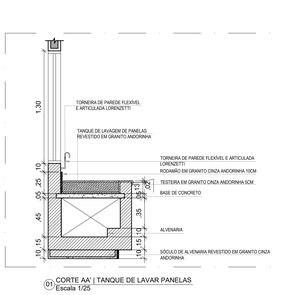

01 CORTE AA' | TANQUE DE LAVAR PANELAS
Escala 1/25

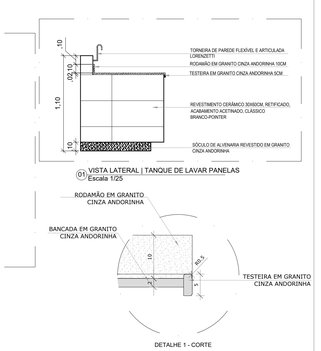

01 VISTA LATERAL | TANQUE DE LAVAR PANELAS
Escala 1/25

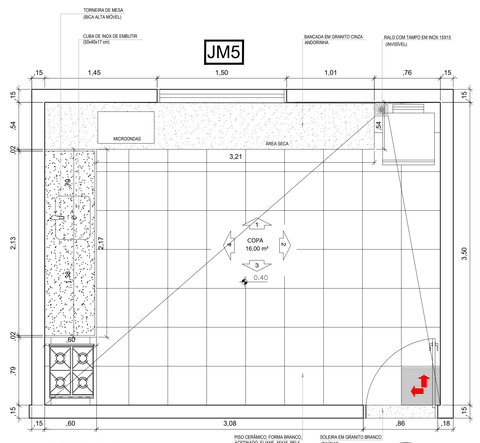

01 PLANTA BAIXA | COPA
Escala 1/25

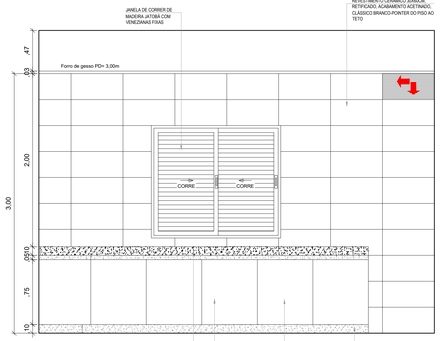

02 VISTA 1 | COPA
Escala 1/25

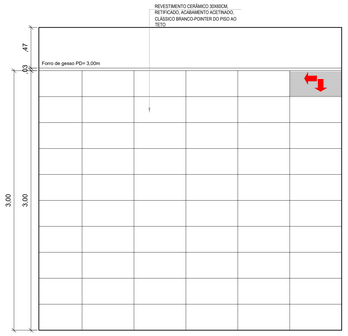

03 VISTA 2 | COPA
Escala 1/25

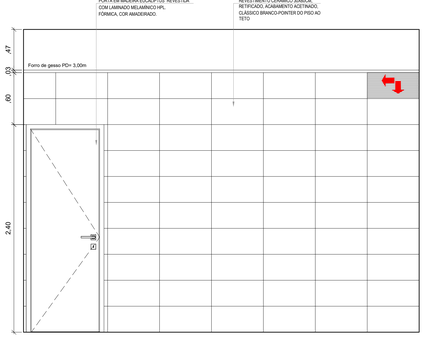

04 VISTA 3 | COPA
Escala 1/25

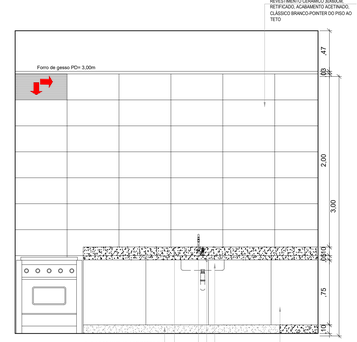

05 VISTA 4 | COPA
Escala 1/25

Aprovação:

PREFEITURA MUNICIPAL DE ARAPIRACA
Secretaria Municipal de Desenvolvimento Urbano e Meio Ambiente

DETALHAMENTO ARQUITETÔNICO

Título/ Obra:
Construção de Centro de Atenção Psicossocial III - CAPS III NISE

Localização:
Avenida Pio XII, Planalto

Proprietário/ Responsável:
Prefeitura Municipal de Arapiraca - CNPJ: 12198693/ 0001-58

Thaysa Gabriela de Oliveira Gonçalves - CAU A188637-1
Arquiteta e Urbanista

Thamires Caroline Leonel de Almeida - CAU A153743-1
Arquiteta e Urbanista - Colaboradora

Dados do Projeto:
Área do Terreno _____ 3413,16 m²
Área Construida total_____ 1817,73m²
Área da Coberta_____1929,31m²

Assunto:
DETALHAMENTO DE ÁREAS MOLHADAS - COZINHA E COPA

Desenho: Gráfico - SMDUMA
Data: Novembro/ 2021
Escala: Indicada
Prancha Nº: 22/28