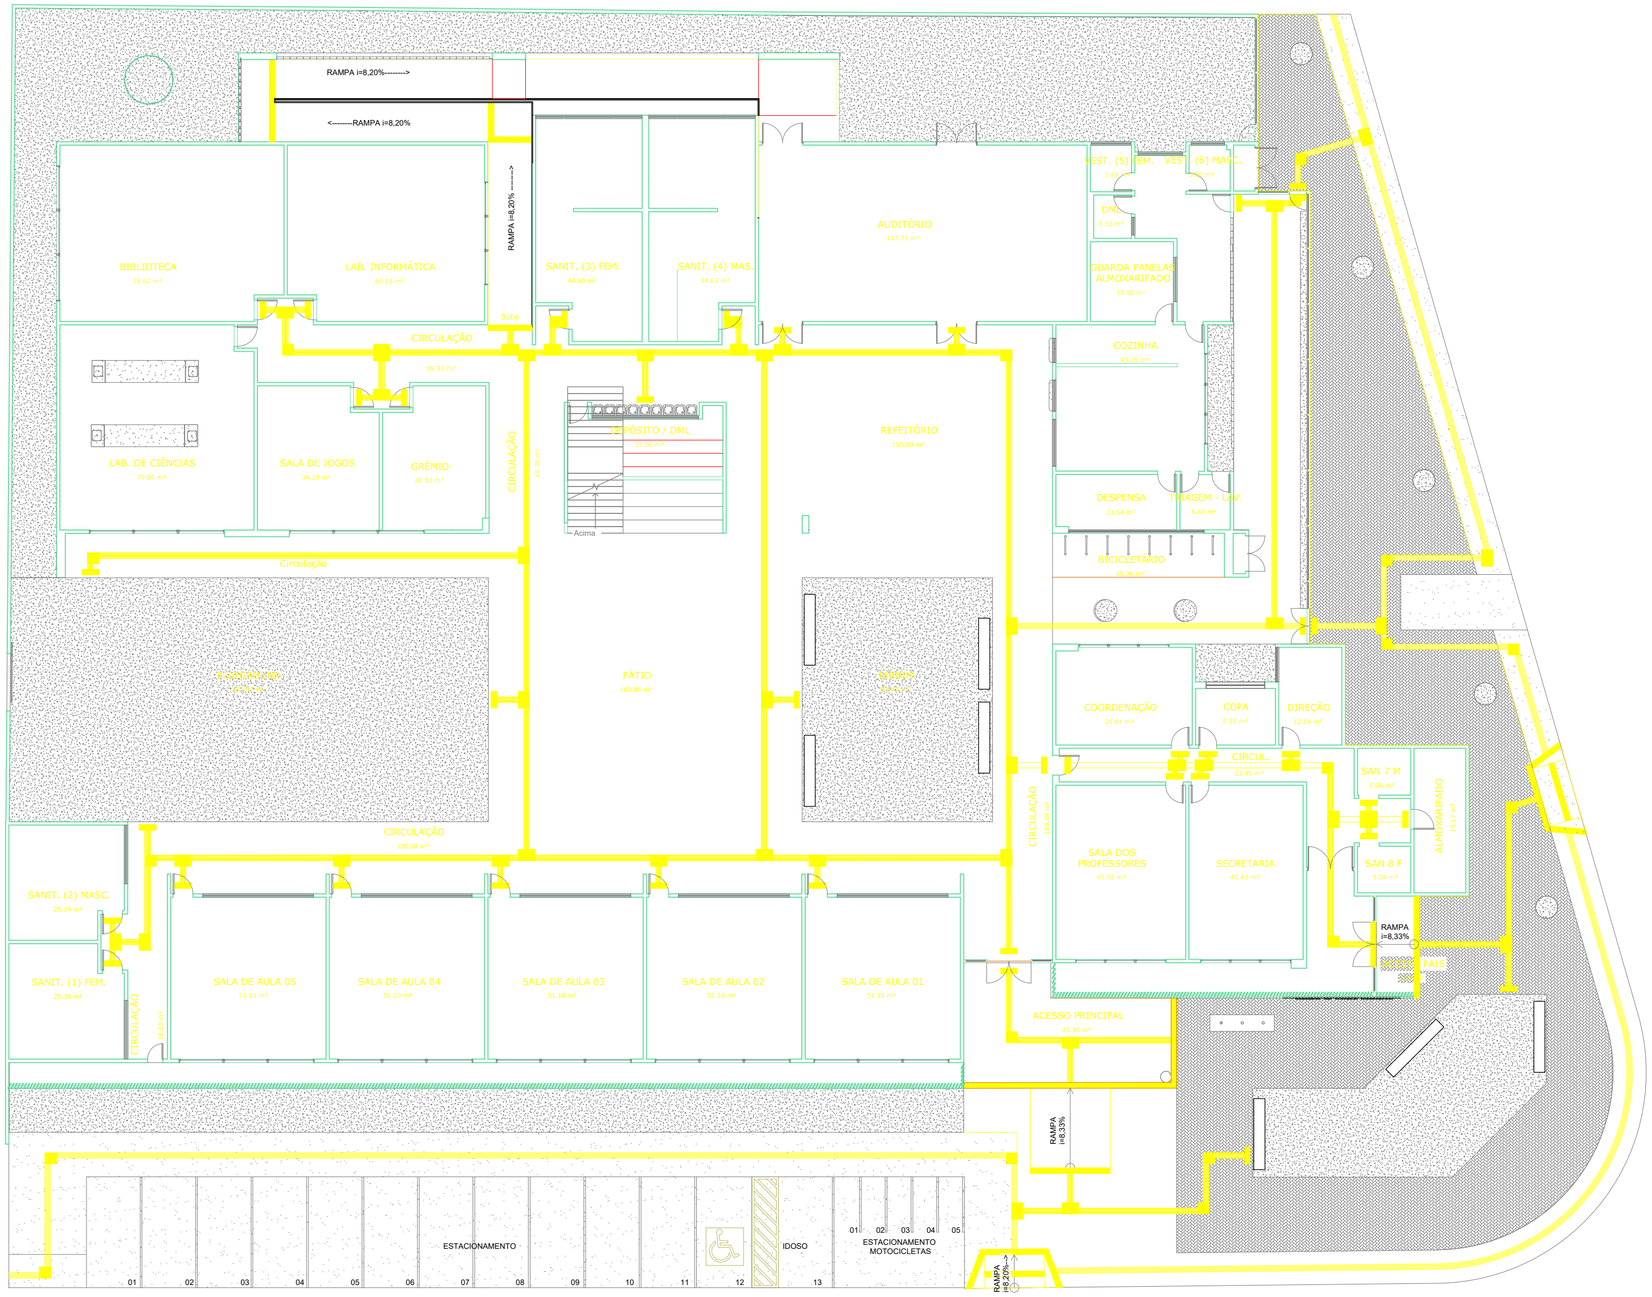

1 Planta Baixa - Pav. Térreo

1 : 100

LEGENDA ESPECIFICAÇÃO DE PISOS

INTERNOS

- PISO EM CERÂMICA ESMALTADA ANTI-FUGA 1,5 x 1,5 cm
- PISO EM CERÂMICA ANTI-DERRAPANTE 45x45 (BWC)
- PISO EM CERÂMICA ANTI-DERRAPANTE 30x30 (BWC PCD)

EXTERNOS

- PISO DE CIMENTO QUEIMADO COM JUNTAS DE DILATAÇÃO 1,5 x 1,5 cm
- GRAMA
- PISO PERMEÁVEL
- PISO EM CONCRETO
- PISO EM CONCRETO ANTI-DERRAPANTE

OBS: TODAS AS RAMPAS DEVEM SEGUIR A NBR 9050

Aprovação:

PREFEITURA MUNICIPAL DE ARAPIRACA

Secretaria Municipal de Desenvolvimento Urbano e Meio Ambiente

PROJETO ARQUITETÔNICO

Título/ Obra: ESCOLA DE TEMPO INTEGRAL

Localização: Bairro Manoel Teles, Arapiraca - AL

Proprietário/ Responsável:

Prefeitura Municipal de Arapiraca - CNPJ: 12198693/ 0001-58

Projetista

Executor

Dados do Projeto:

Taxa de Ocupação aprox. 55%
Paredes não cotadas terão 15cm

Área do Terreno	XXXXXm²
Áreas Construída Pav. Térreo	2.116,11m²
Área Construída Pav. Superior	843,43m²
Área Construída total	2.959,54m²
Área da Coberta	2.262,68m²

Assunto: Paginação de Piso - Planta Baixa Pavimento Térreo

Atenção: Conferir as Medidas no Local

Prancha Nº: 01/02

Desenho:	Data:	Escala:
Gráfico - SMDUMA	25/05/2021	1 : 100