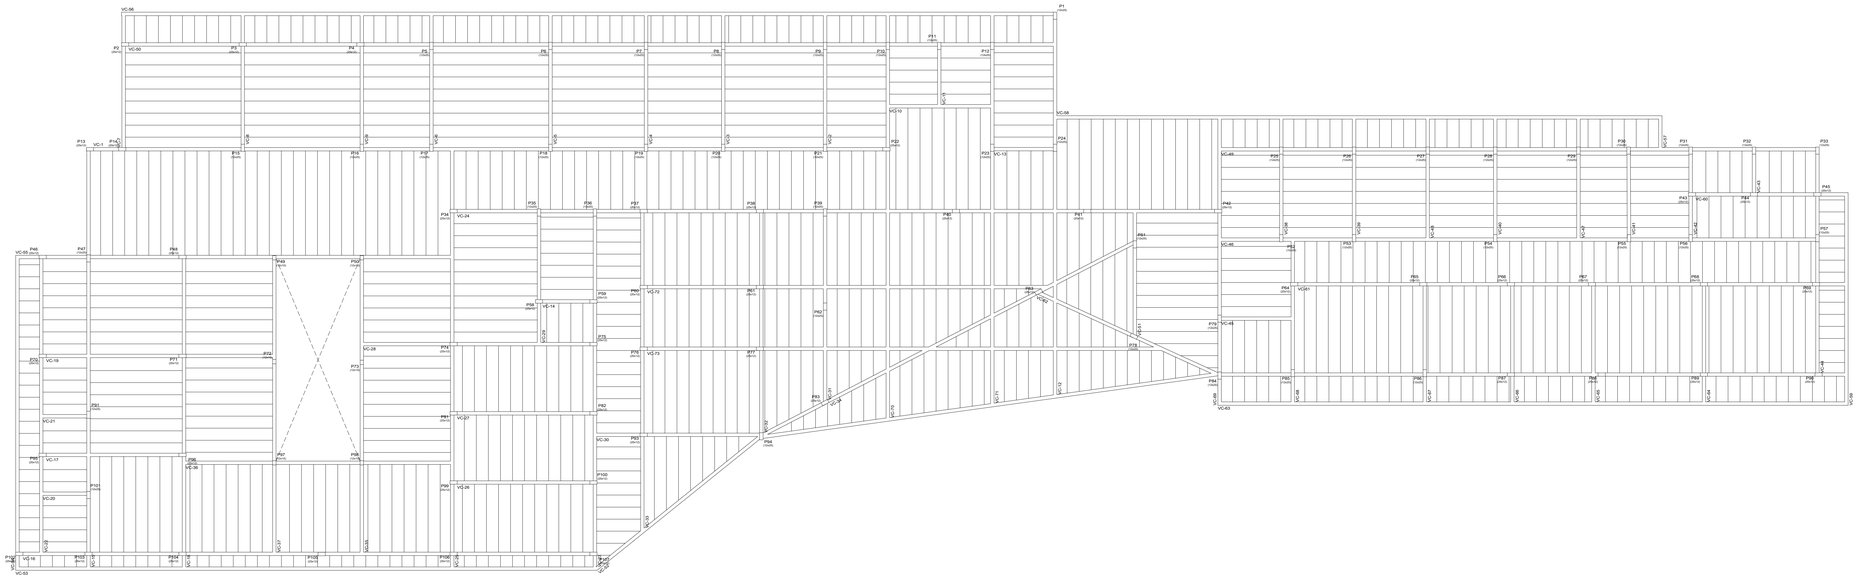

Pilar 2
Armadura longitudinal inferior
Concreto: C25, em geral
Apoio em laje: CA-50 e CA-60
Escala: 1:50

Aprovação:

PREFEITURA MUNICIPAL DE ARAPIRACA
Secretaria Municipal de Infraestrutura

PROJETO ESTRUTURAL

Título/ Obra: Construção de Unidade Básica de Saúde-UBS (PORTE III)

Localização: Rua Delmiro Gouveia, S/N, Bairro Calitus, Arapiraca - AL

Proprietário/ Responsável:

Prefeitura Municipal de Arapiraca - CNPJ: 12198000/ 0001-58

Autor do projeto: RENATA MONTE CAJUEIRO- CAU/AL A6E070-7

Coautor do projeto:
Larissa Monte Cajueiro- CAU/AL A7Z240-4
Colaboradores:
Fernanda Ferreira Tenório- CAU/AL A1Z380-7
Diogo dos Santos Albuquerque- CAU/AL A1AD64-7

Nome do Responsável Técnico - CREA: XXXX

Dados do Projeto:
Área do Terreno _____ 1,339.65m²
Área Construída total_____ 819.26m²
Área da Coberta _____ 847.73m²

Assunto: MONTAGEM DA LAJE NERVURADA EM EPS

Atenção: Conferir as Medidas no Local

Desenho: Gráfico - SEDUMA

Data: JULHO/2021

Escala: Indicada

Prancha Nº: 11/11