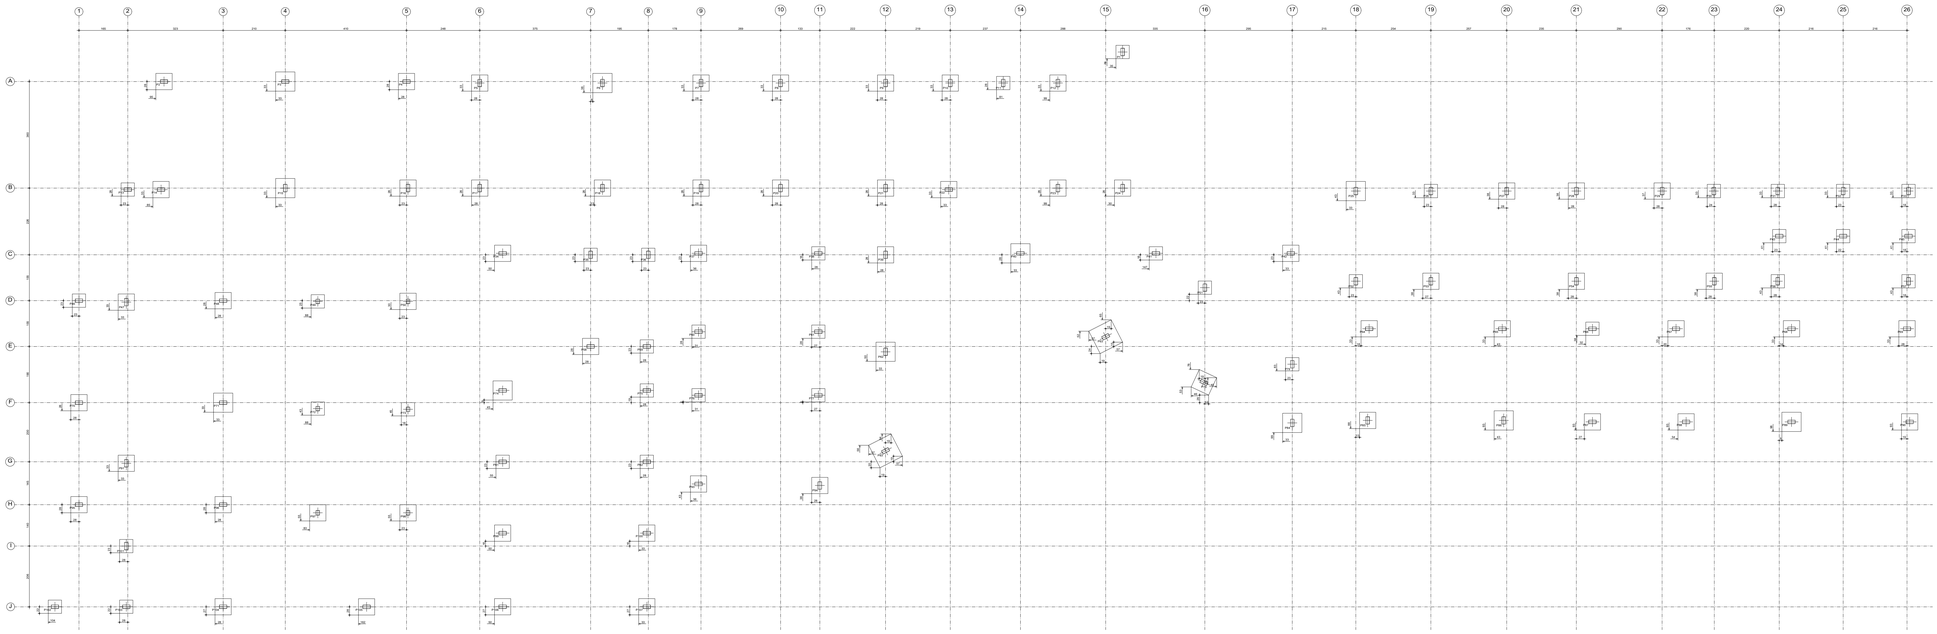

Fundação
Plan
Escala: 1:50

Aprovação:

PREFEITURA MUNICIPAL DE ARAPIRACA
Secretaria Municipal de Infraestrutura

PROJETO ESTRUTURAL

Título/ Obra:
Construção de Unidade Básica de Saúde-UBS (PORTE III)

Localização:
Rua Delmiro Gouveia, S/N, Bairro Caititus, Arapiraca - AL

Proprietário/ Responsável:
Prefeitura Municipal de Arapiraca - CNPJ: 12198855/ 0001-58

Autor do projeto: RENATA MONTE CALDEIRO- CAU/AL A89370-7
Coautor do projeto:
Larissa Monte Caldeiro- CAU/AL A7Z249-4
Colaboradores:
Gustavo Henrique Tenório- CAU/AL A153804-7
Diogo dos Santos Albuquerque- CAU/AL A142064-7

Nome do Responsável Técnico - CREA: XXXX

Dados do Projeto:
Área do Terreno _____ 1,339.65m²
Área Construída total_____ 819.26m²
Área da Coberta _____ 847.73m²

Assunto: LOCAÇÃO DA FUNDAÇÃO

Atenção: Conferir as Medidas no Local

Desenho: Gráfico - SEDUMA
Data: JULHO/2021
Escala: Indicada
Prancha Nº: 01/11