



ESQUEMA GERAL DE ALIMENTAÇÃO DE BAIXA TENSÃO - CALÇADÃO DA PRAÇA BOM CONSELHO
ESC.: 1/200



ESQUEMA GERAL DE ALIMENTAÇÃO DE BAIXA TENSÃO - CALÇADÃO DA RUA ANIBAL LIMA
ESC.: 1/200

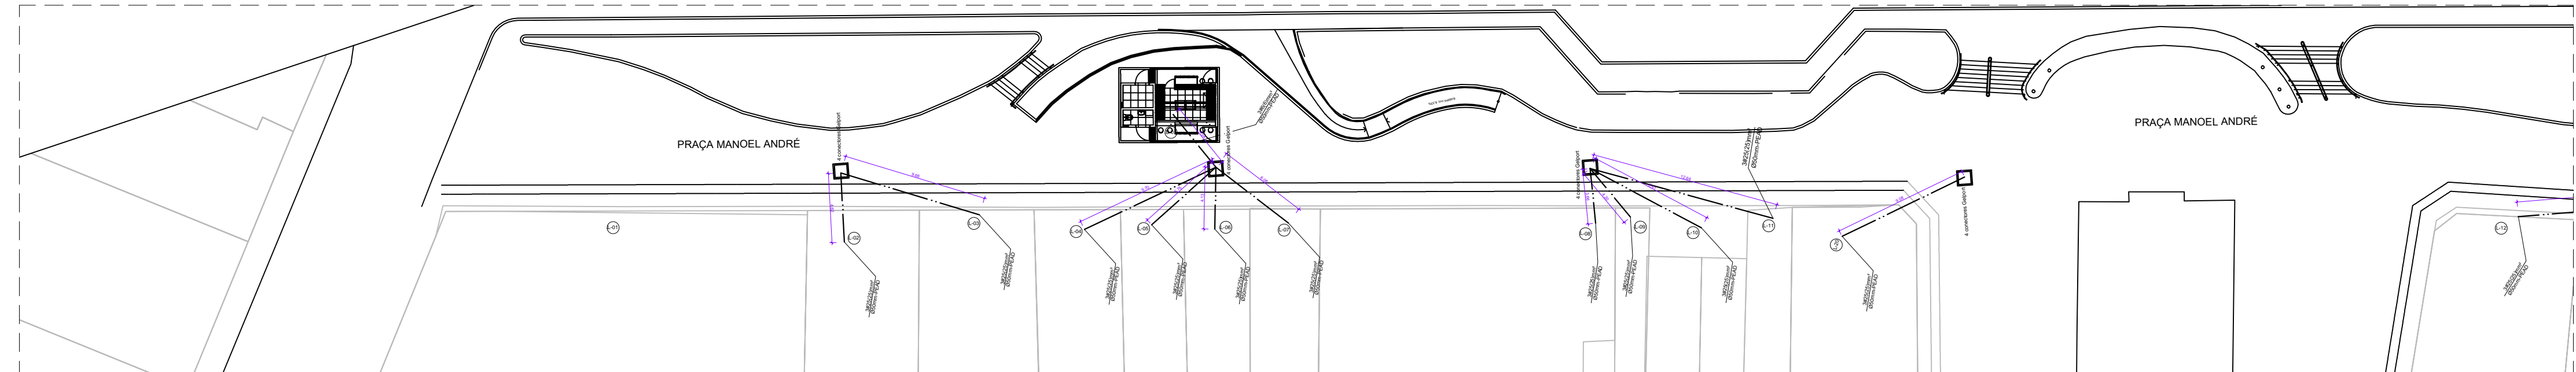


ESQUEMA GERAL DE ALIMENTAÇÃO DE BAIXA TENSÃO - CALÇADÃO DA PRAÇA MANOEL ANDRÉ - TRECHO 01
ESC.: 1/200

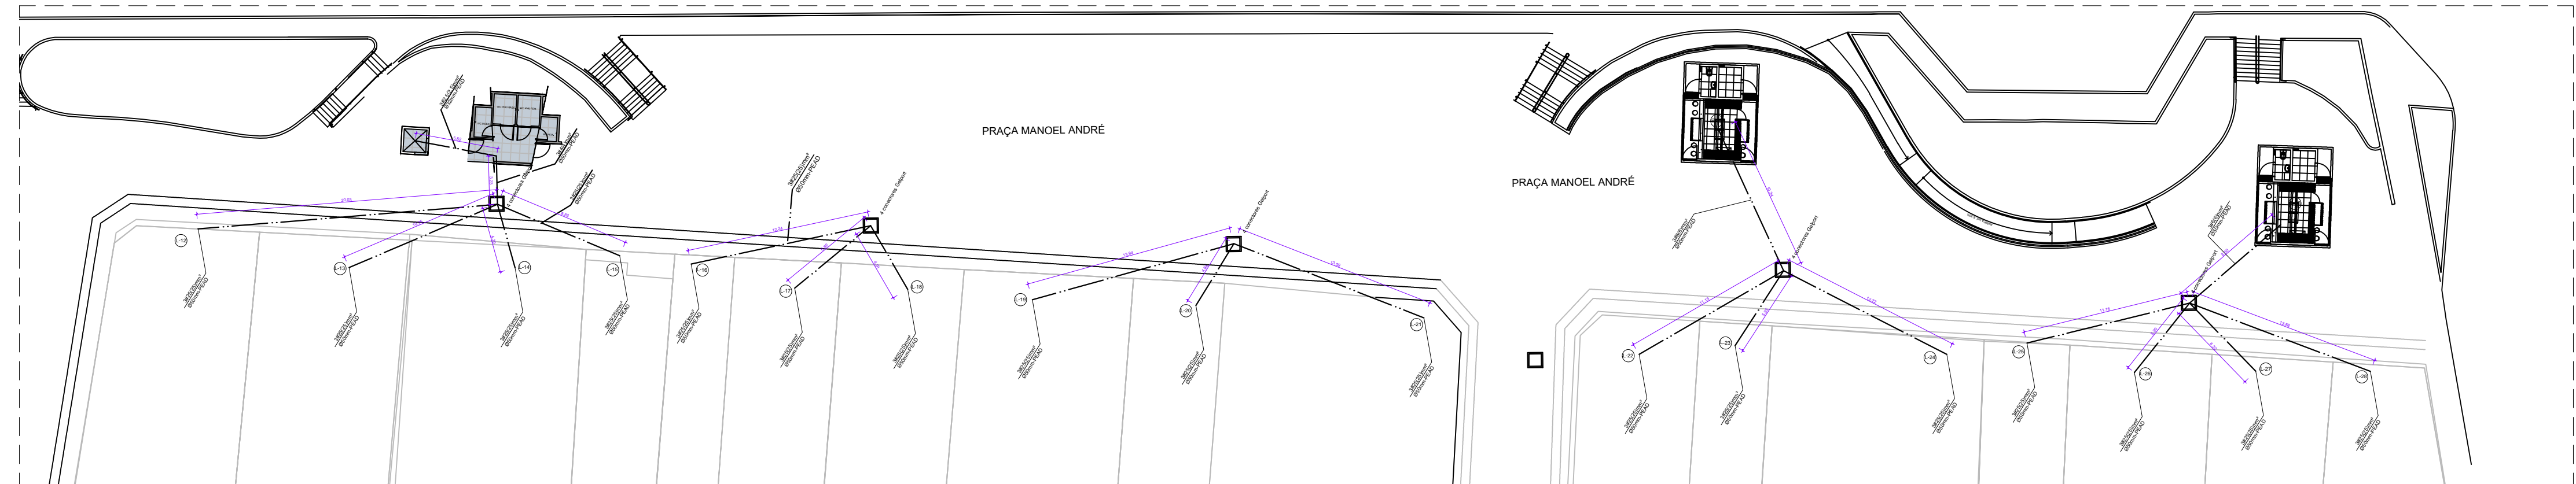

ESQUEMA GERAL DE ALIMENTAÇÃO DE BAIXA TENSÃO - CALÇADÃO DA PRAÇA MANOEL ANDRÉ - TRECHO 02
ESC.: 1/200

DETALHES DO BARRAMENTO ISOLADO
PARA LIGAÇÃO EM BAIXA TENSÃO

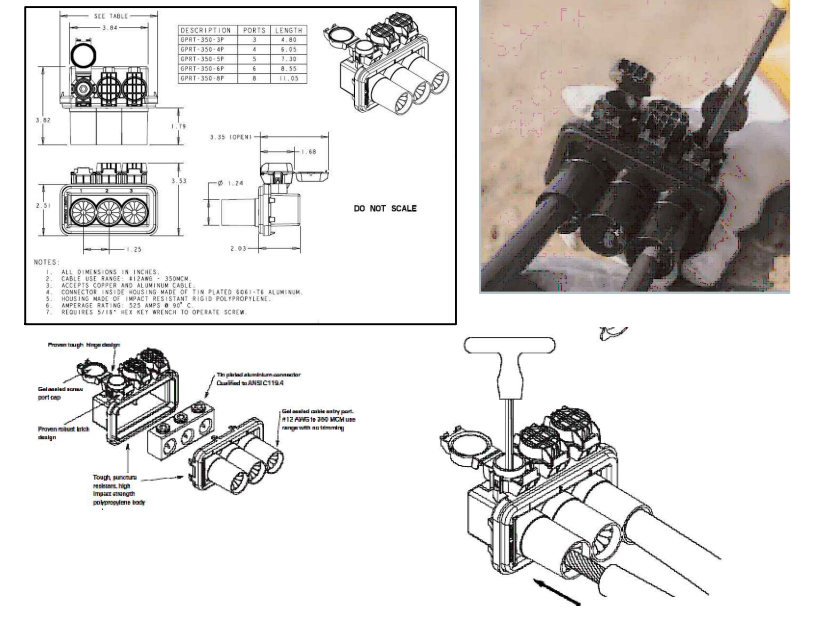

PREFEITURA MUNICIPAL DE ARAPIRACA
Secretaria Municipal de Infraestrutura

PROJETO ELÉTRICO

Título: PROJETO SISTEMA ELÉTRICO DE ALIMENTAÇÃO CLIENTES-BT

Localização: PRAÇA BOM CONSELHO, ANIBAL LIMA E PRAÇA MANOEL ANDRÉ-ARAPIRACA - AL

Proprietário/ Responsável:
Prefeitura Municipal de Arapiraca - CNPJ: 12198693/0001-58

Dados do Projeto:
CONTRATO Nº 1042504-53/2017

Assunto: ESQUEMA GERAL DE ALIMENTAÇÃO DE BAIXA TENSÃO - BOM CONSELHO
RUA ANIBAL LIMA, CALÇADÃO MANOEL ANDRÉ

Atenção: Conferir as Medidas no Local

Revisão: 00

Prancha Nº:

Desenho:

Data:

Escala:
INDICADAS

02/02