
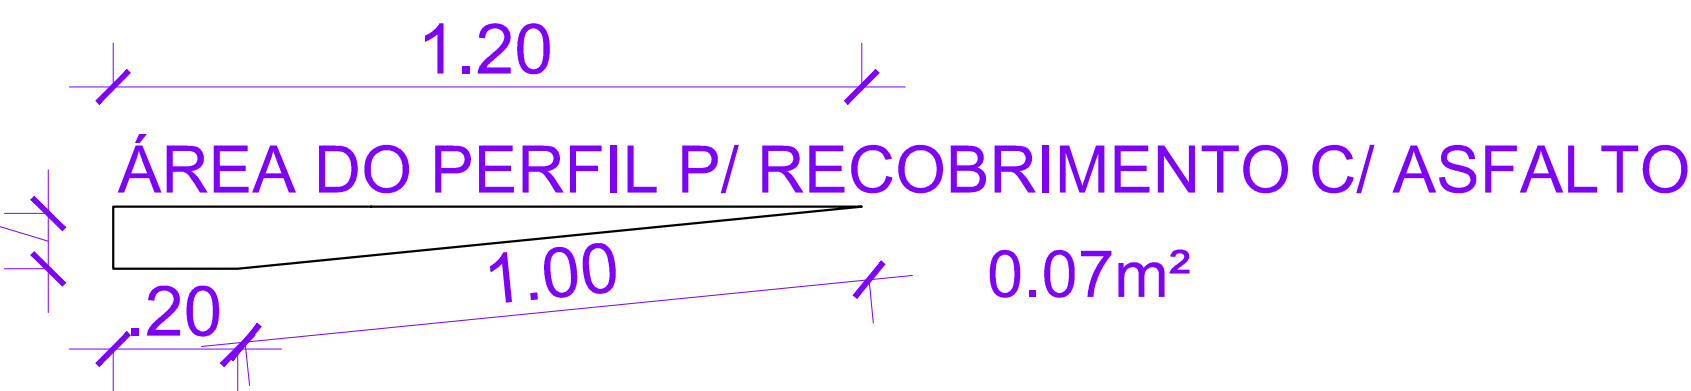
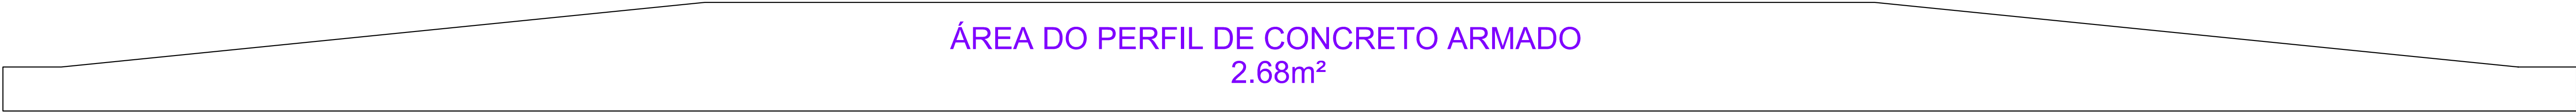
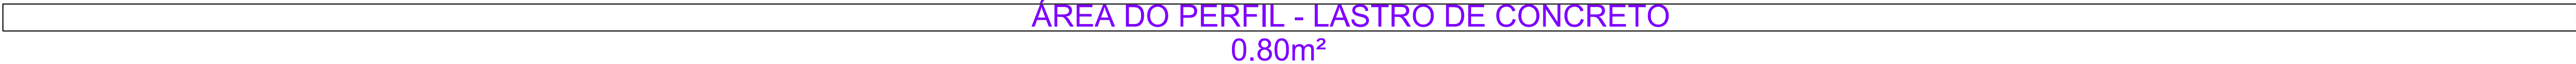



PAINEL C1 - (12 UNID)x1.84x1.00 = 22.08m²
PAINEL C2 - (02 UNID)x0.70x1.00 = 1.40m²
PAINEL C3 - (02 UNID)x0.95x1.00 = 1.90m²
SUBTOTAL - 25.38m²

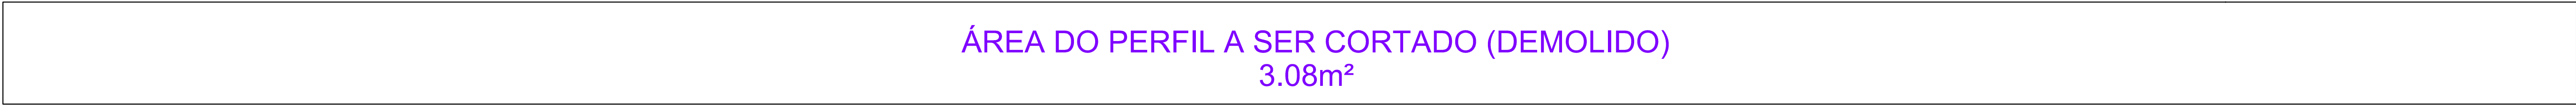

Assunto: ÁREAS DOS PERFIS DAS CAMADAS - RAMPAS ELEVADAS P/ PEDESTRES		Título/Obra: Revitalização do Calçadão da Praça da Rua Manoel André		<div><div><div>PREFEITURA MUNICIPAL DE ARAPIRACA</div><div>Secretaria Municipal de Infraestrutura</div></div></div>
Prancha: 18/25	Desenho:	Localização: Bairro: Centro	Responsável:	
	Data:	Escala: Indicadas		MEMÓRIA DE CÁLCULO - ÁREAS