

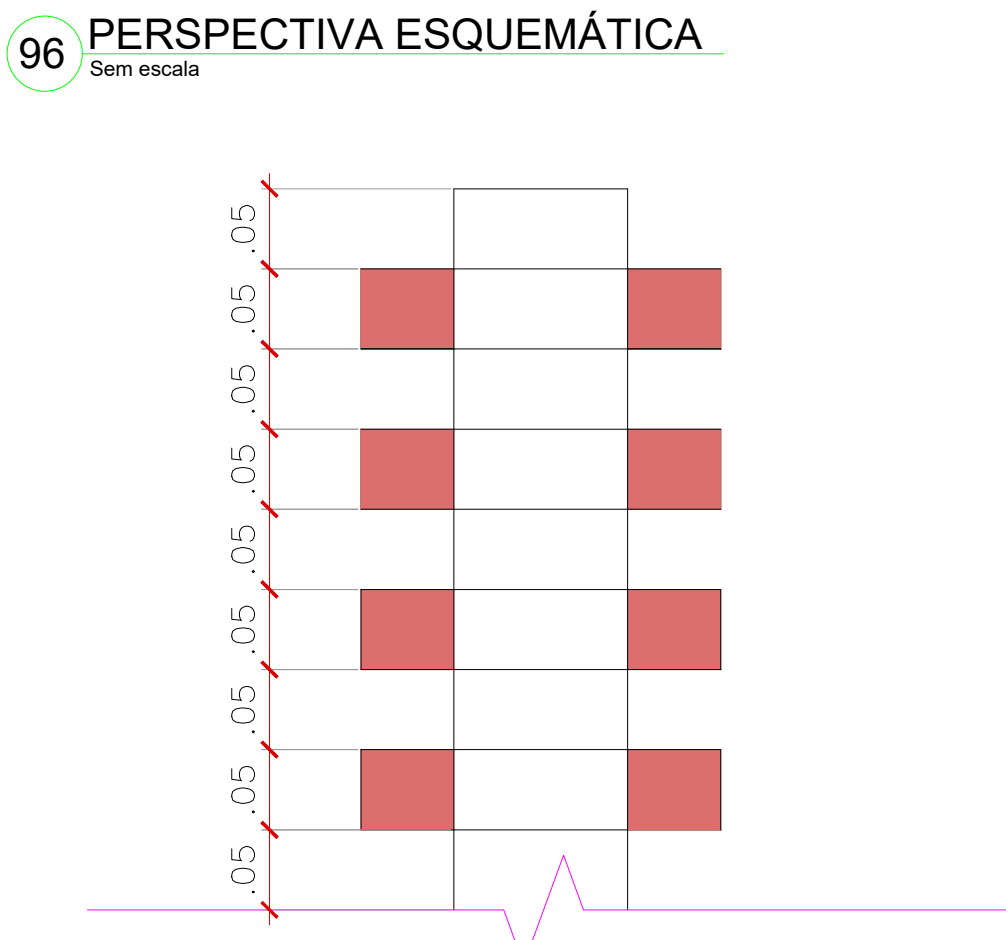
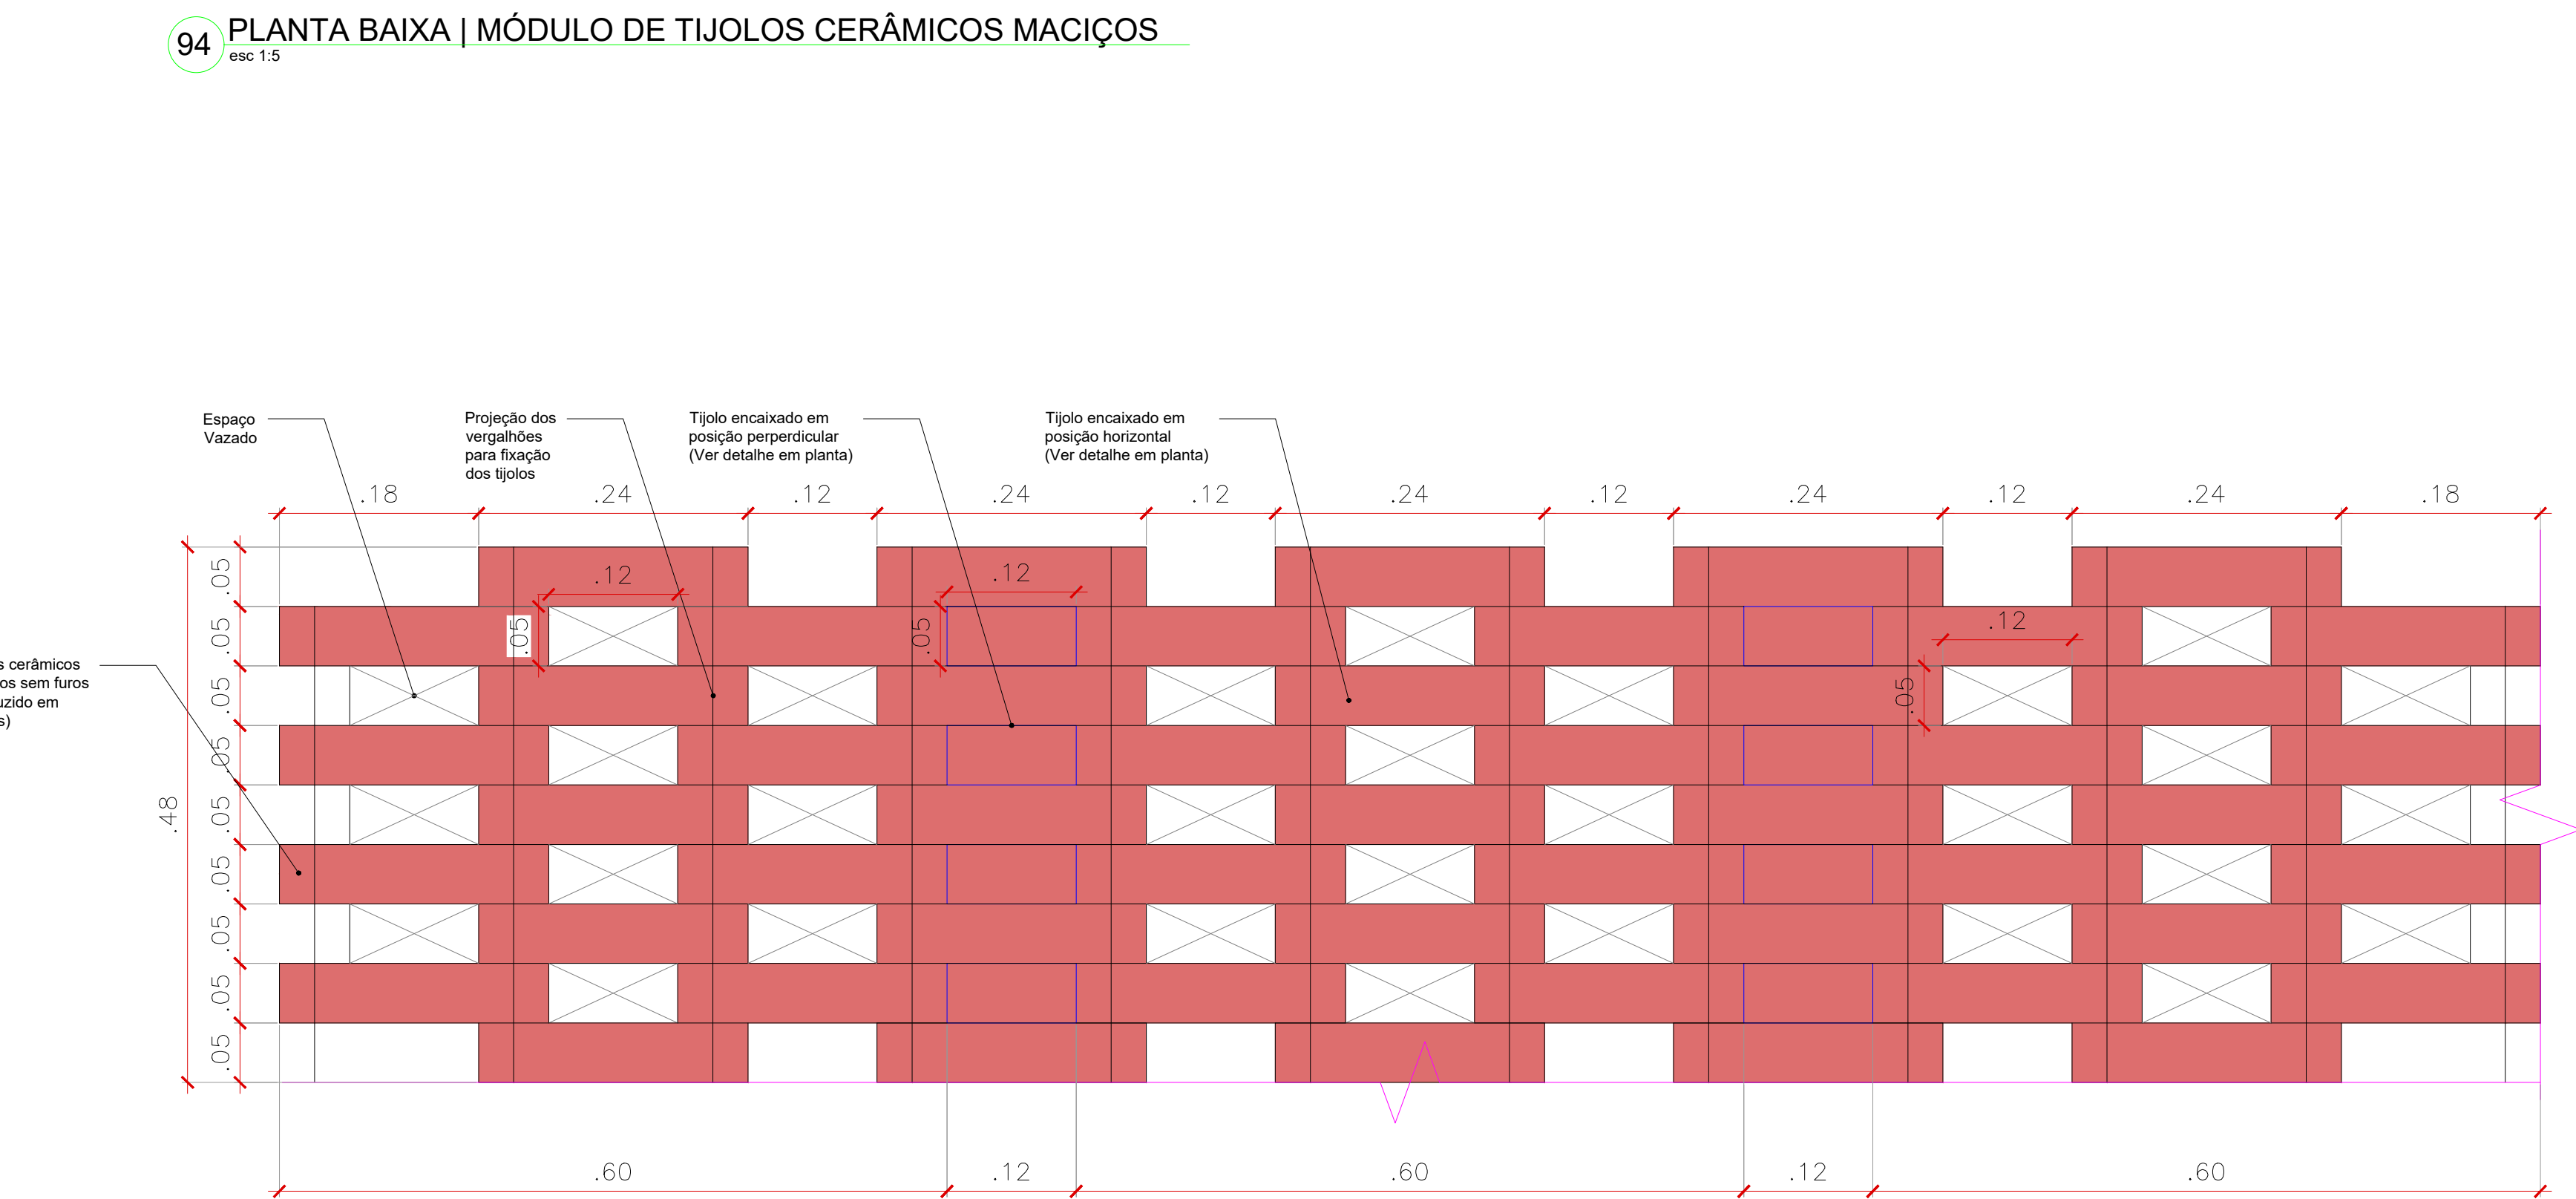


OBS: Portão móvel metálico vazado de correr com 4 folhas com perfil e barras na cor preto fosco

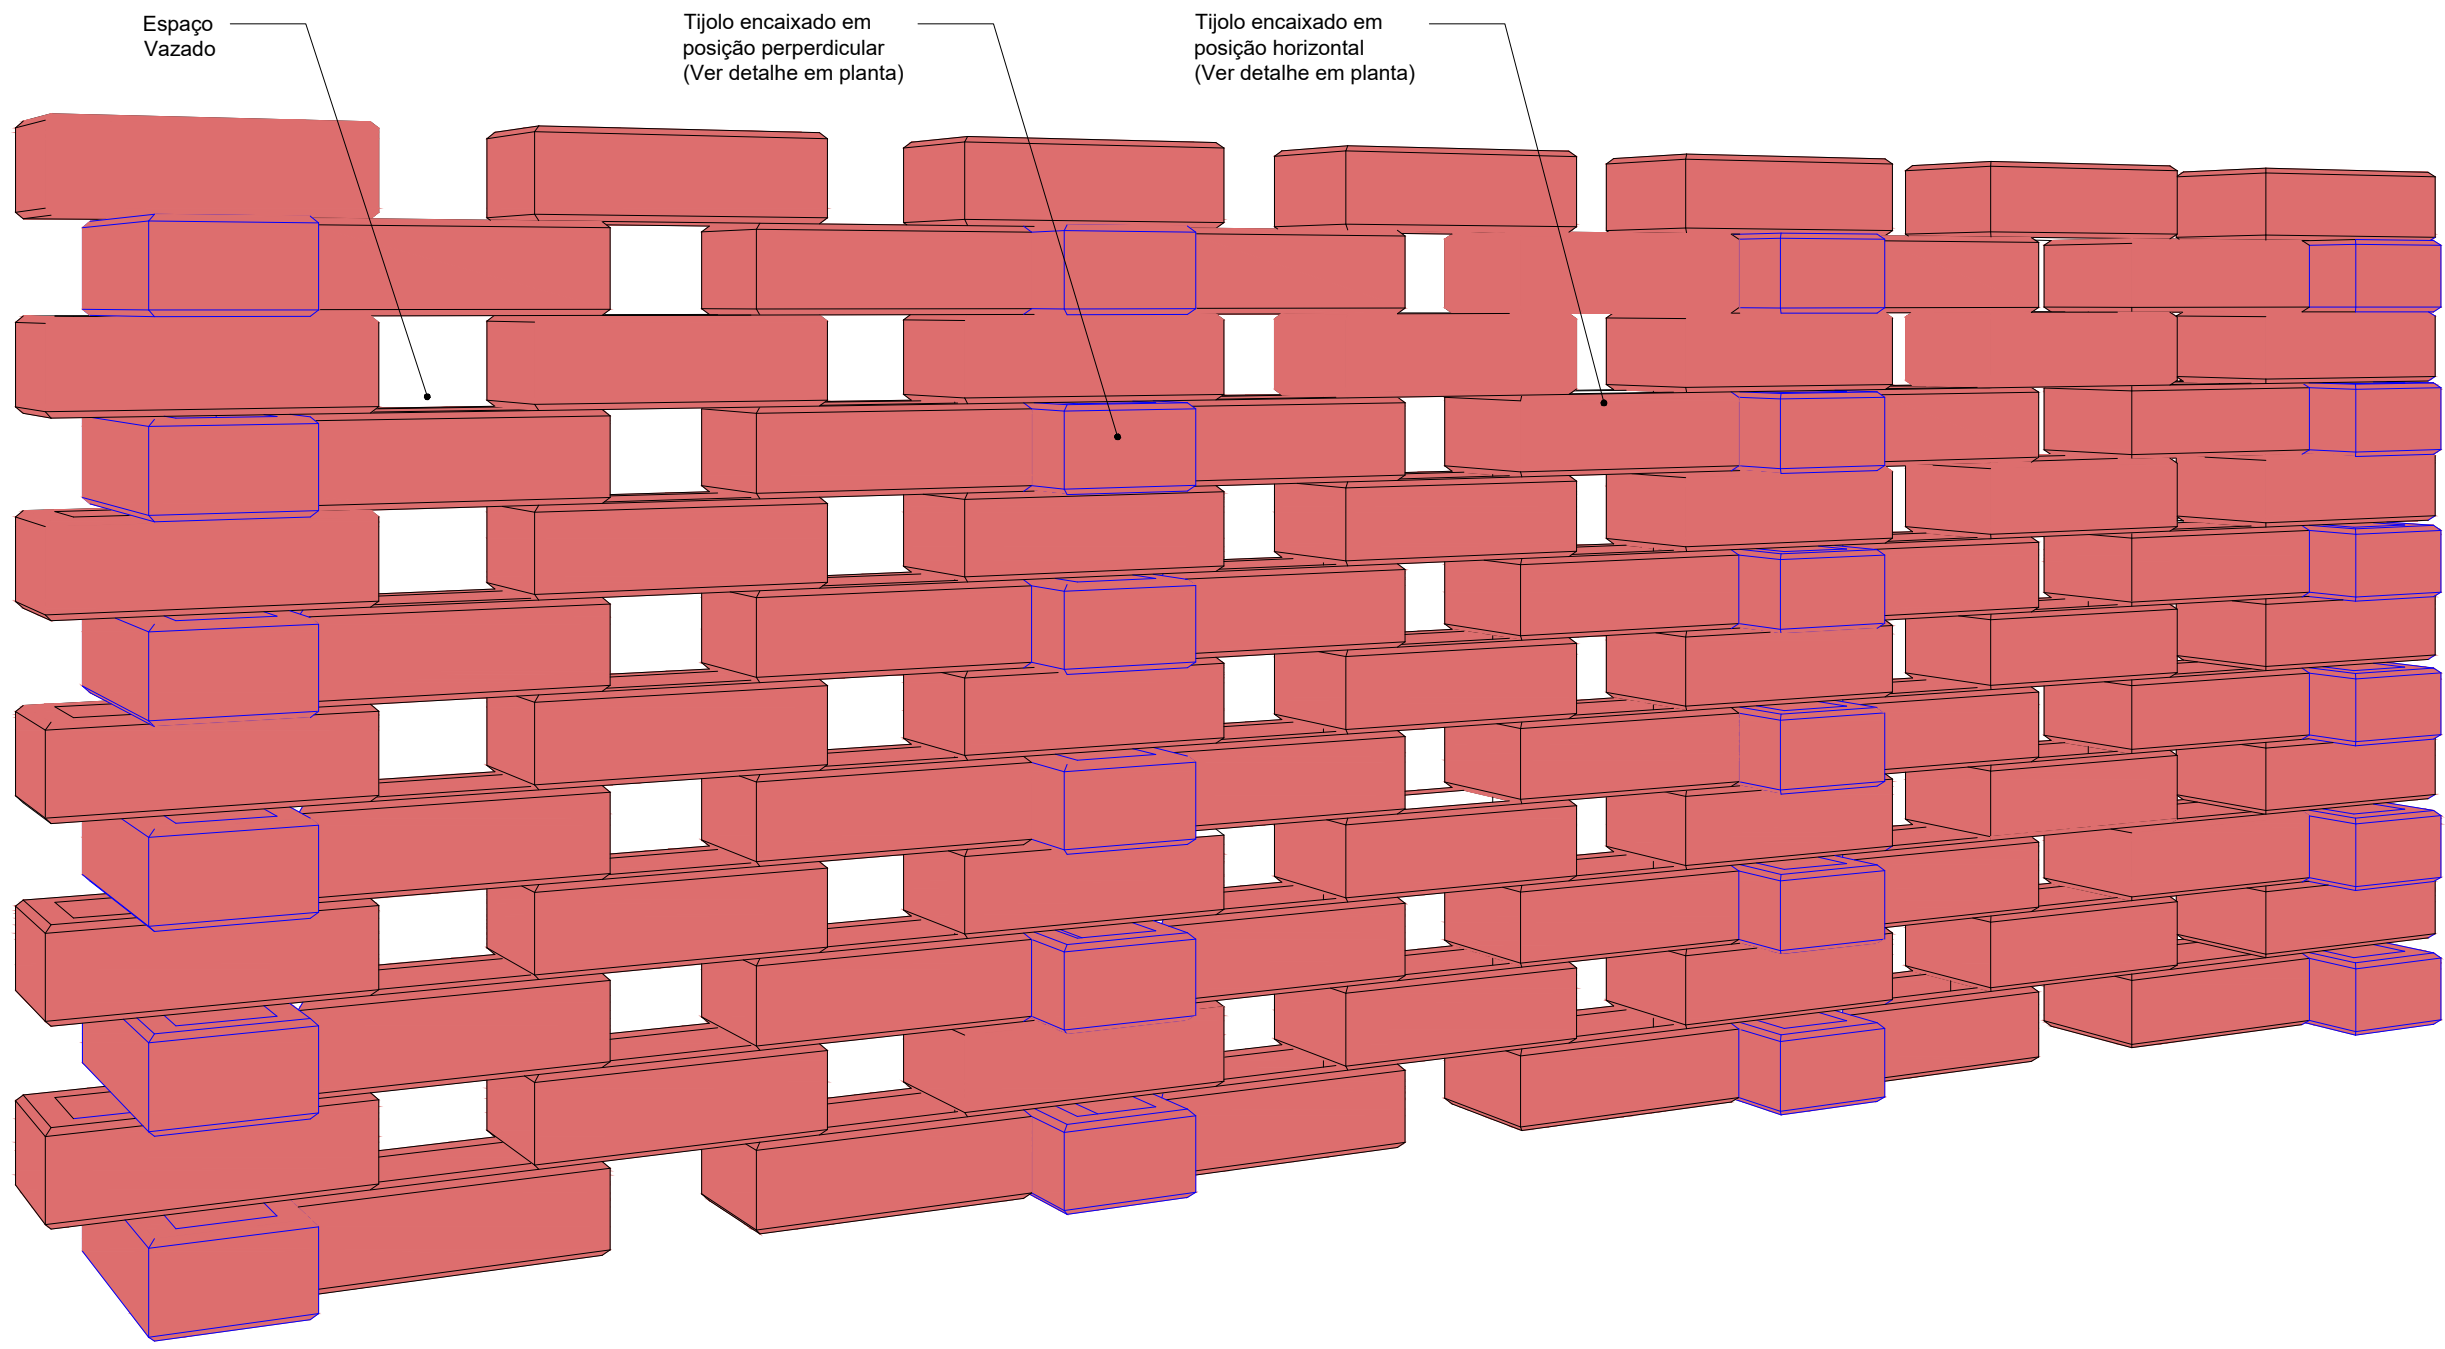

OBS(2): ESSE É UM MÓDULO QUE SE REPETE PARA OS LADOS E PARA BAIXO, ATÉ FORMAR A COMPOSIÇÃO COMPLETA NA FACHADA. EM LARGURA (23,73m) E ALTURA (6,00m), ALTERNANDO ENTRE TRÊS GRUPOS DE TIJOLOS (60cm) COM ESPAÇOS VAZIOS E 1 GRUPO DE TIJOLOS CHEIOS.

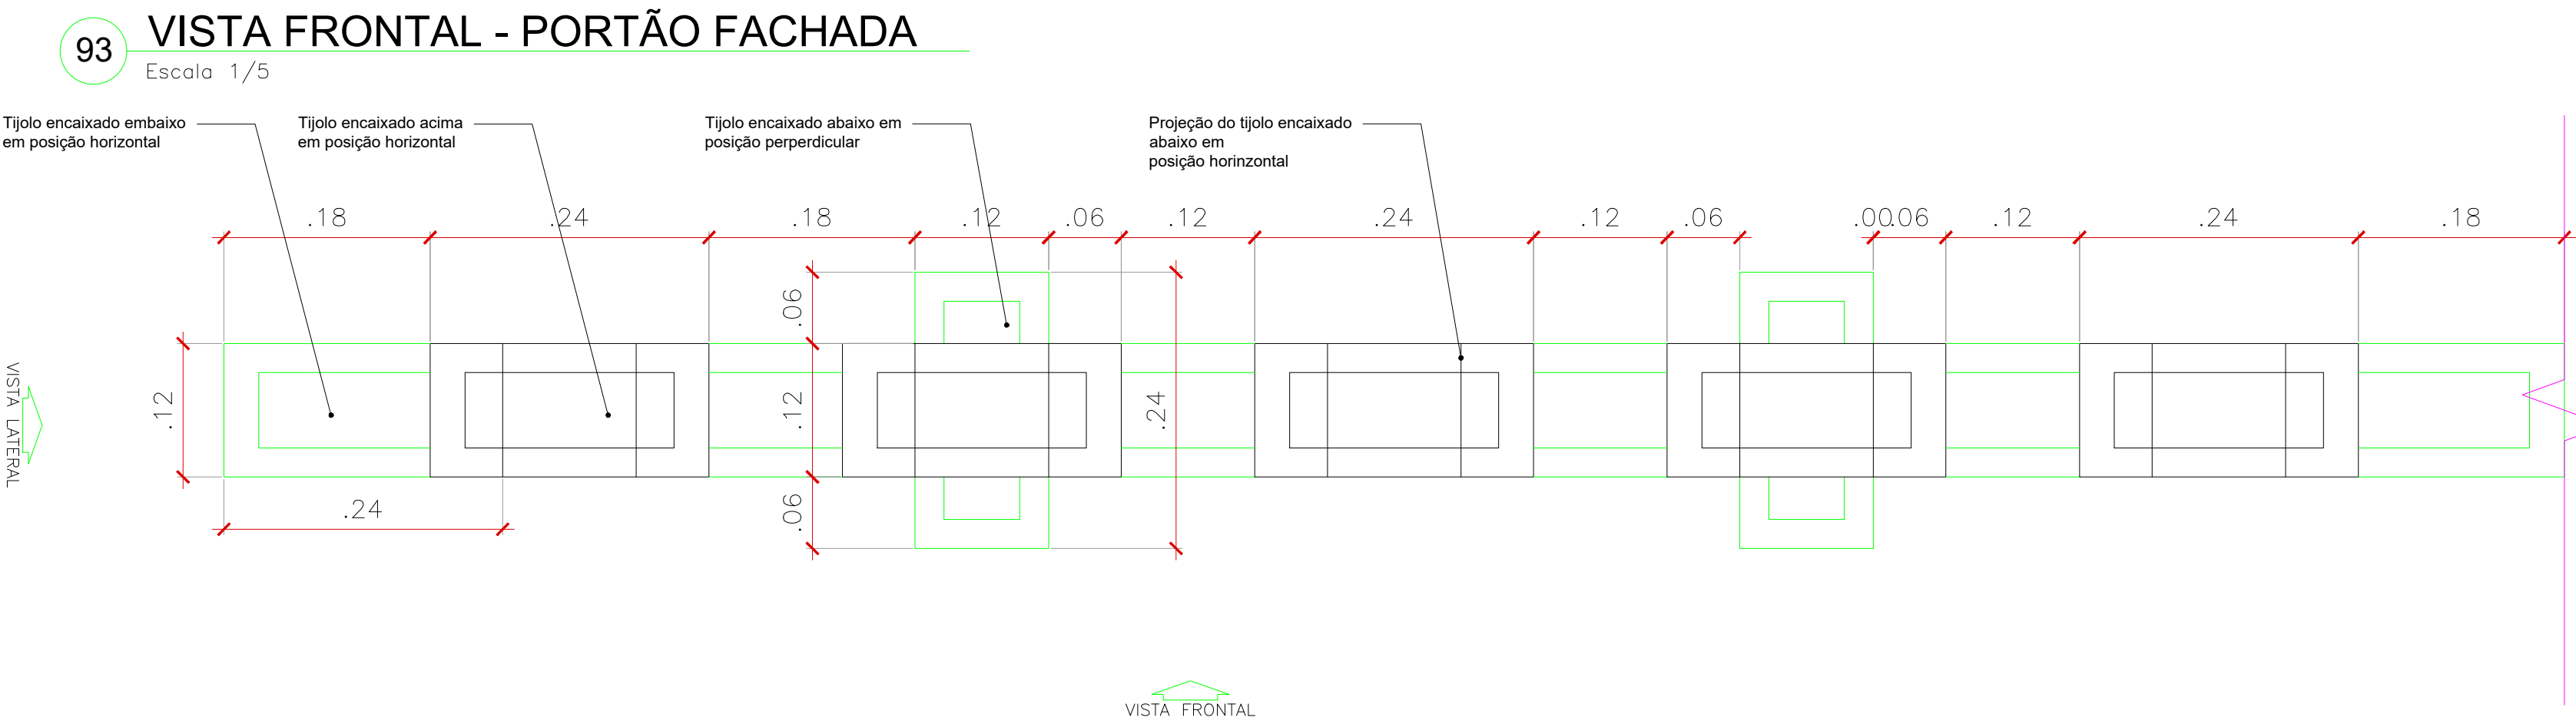

Anotações:	
Atenção: Conferir as Medidas no Local	
<div><div><div><div><div><div></div><div>PREFEITURA DE</div><div>ARAPIRACA</div></div></div><div><div><div></div><div>PREFEITURA MUNICIPAL DE ARAPIRACA</div><div>Secretaria Municipal de Desenvolvimento Urbano e Meio Ambiente</div></div></div></div></div></div>	
Obras e Serviços de Reforma e Ampliação da Antiga Escola Hugo José Camelo Lima para o Funcionamento de um Centro de Apoio as Escolas de Tempo Integral, no Município de Arapiraca/AL.	
PRAÇA LUIZ PEREIRA LIMA - CENTRO, ARAPIRACA - AL	
MARIA CAROLINE SOUZA VALERIANO ENGENHEIRA CIVIL - CREA 0218751761	
LARISSA MONTE CAJUEIRO ARQUITETA E URBANISTA - CAU A73249-4	
THAMIRES CAROLINE LEONEL DE ALMEIDA ARQUITETA E URBANISTA CAU A153743-1	
THAYSA GABRIELA DE OLIVEIRA GONÇALVES ARQUITETA E URBANISTA CAU A188637-1	
Responsável Execução - CREA	
KAMYLLA LISBOA DE A. R. S. ARQUITETA E URBANISTA CAU A148700-0	AMANDA CRISTINA SANTOS ARQUITETA E URBANISTA CAU A148412-0
DETALHE PORTÃO; DETALHE MÓDULO DE TIJOLOS CERÂMICOS MACIÇOS	
Área do Total Área Construída	2.917,38 m² 2.532,36m²
Desenho: Gráfico - SMDUMA (CCDU)	Outubro/ 2022
Escala: Indicada	