


Ruas	Comp (m)	Larg (m)	Meio-fio (m)	Área (m²)	Coordenadas				Zona
					Início		Fim		
					N	E	N	E	
Av. Cal. Wilson Santa Cruz	119,00	7,00	238,00	833,00	8.922.235	759351	8922291	759456	24L
Rua Comunidade Cristo de Batena	414,15	7,00	828,30	2899,05	8922306,74	759177,75	8922607	759463	
Rua Florizval Ezequiel dos Santos	494,84	7,00	989,68	3463,88	8922915	758898	8922613	759290	
Rua João Ferreira de Brito	222,25	7,00	444,50	1555,75	8922890	758846	892273	759021	
Rua João Gomes de Oliveira	612,39	7,00	1224,78	4286,73	8922970	758970	8922607	759463	
Rua Pedro Barbosa Bela	100,72	7,00	201,44	705,04	8922722,31	759147,23	8922803,57	759206,74	
Rua Projetada 1	590,24	7,00	1180,48	4131,68	8922306,74	759177,75	8922291	759456	
Rua Projetada 2	142,56	7,00	285,12	997,92	8922827,99	758925	8922941,13	759011,75	
Rua Projetada 3	146,07	7,00	292,14	1022,49	8922791,32	758971,95	8922906,79	759061,41	
Rua Projetada 4	149,68	7,00	299,36	1047,76	892273	759021	8922873,99	759112,83	
Rua Projetada 5	100,00	7,00	200,00	700,00	8.922.760	759.098	8.922.840	759.158	
Rua Projetada 6	101,46	7,00	202,92	710,22	8922687,18	759.193	8.922.766	759257	
Rua Projetada 7	101,19	7,00	202,38	708,33	8922649,51	759242,31	8922729,83	759303,87	
Rua Projetada 8	100,96	7,00	201,92	706,72	8922613	759290	8922691,41	759352,31	



CROQUI DE LOCALIZAÇÃO
sem escala

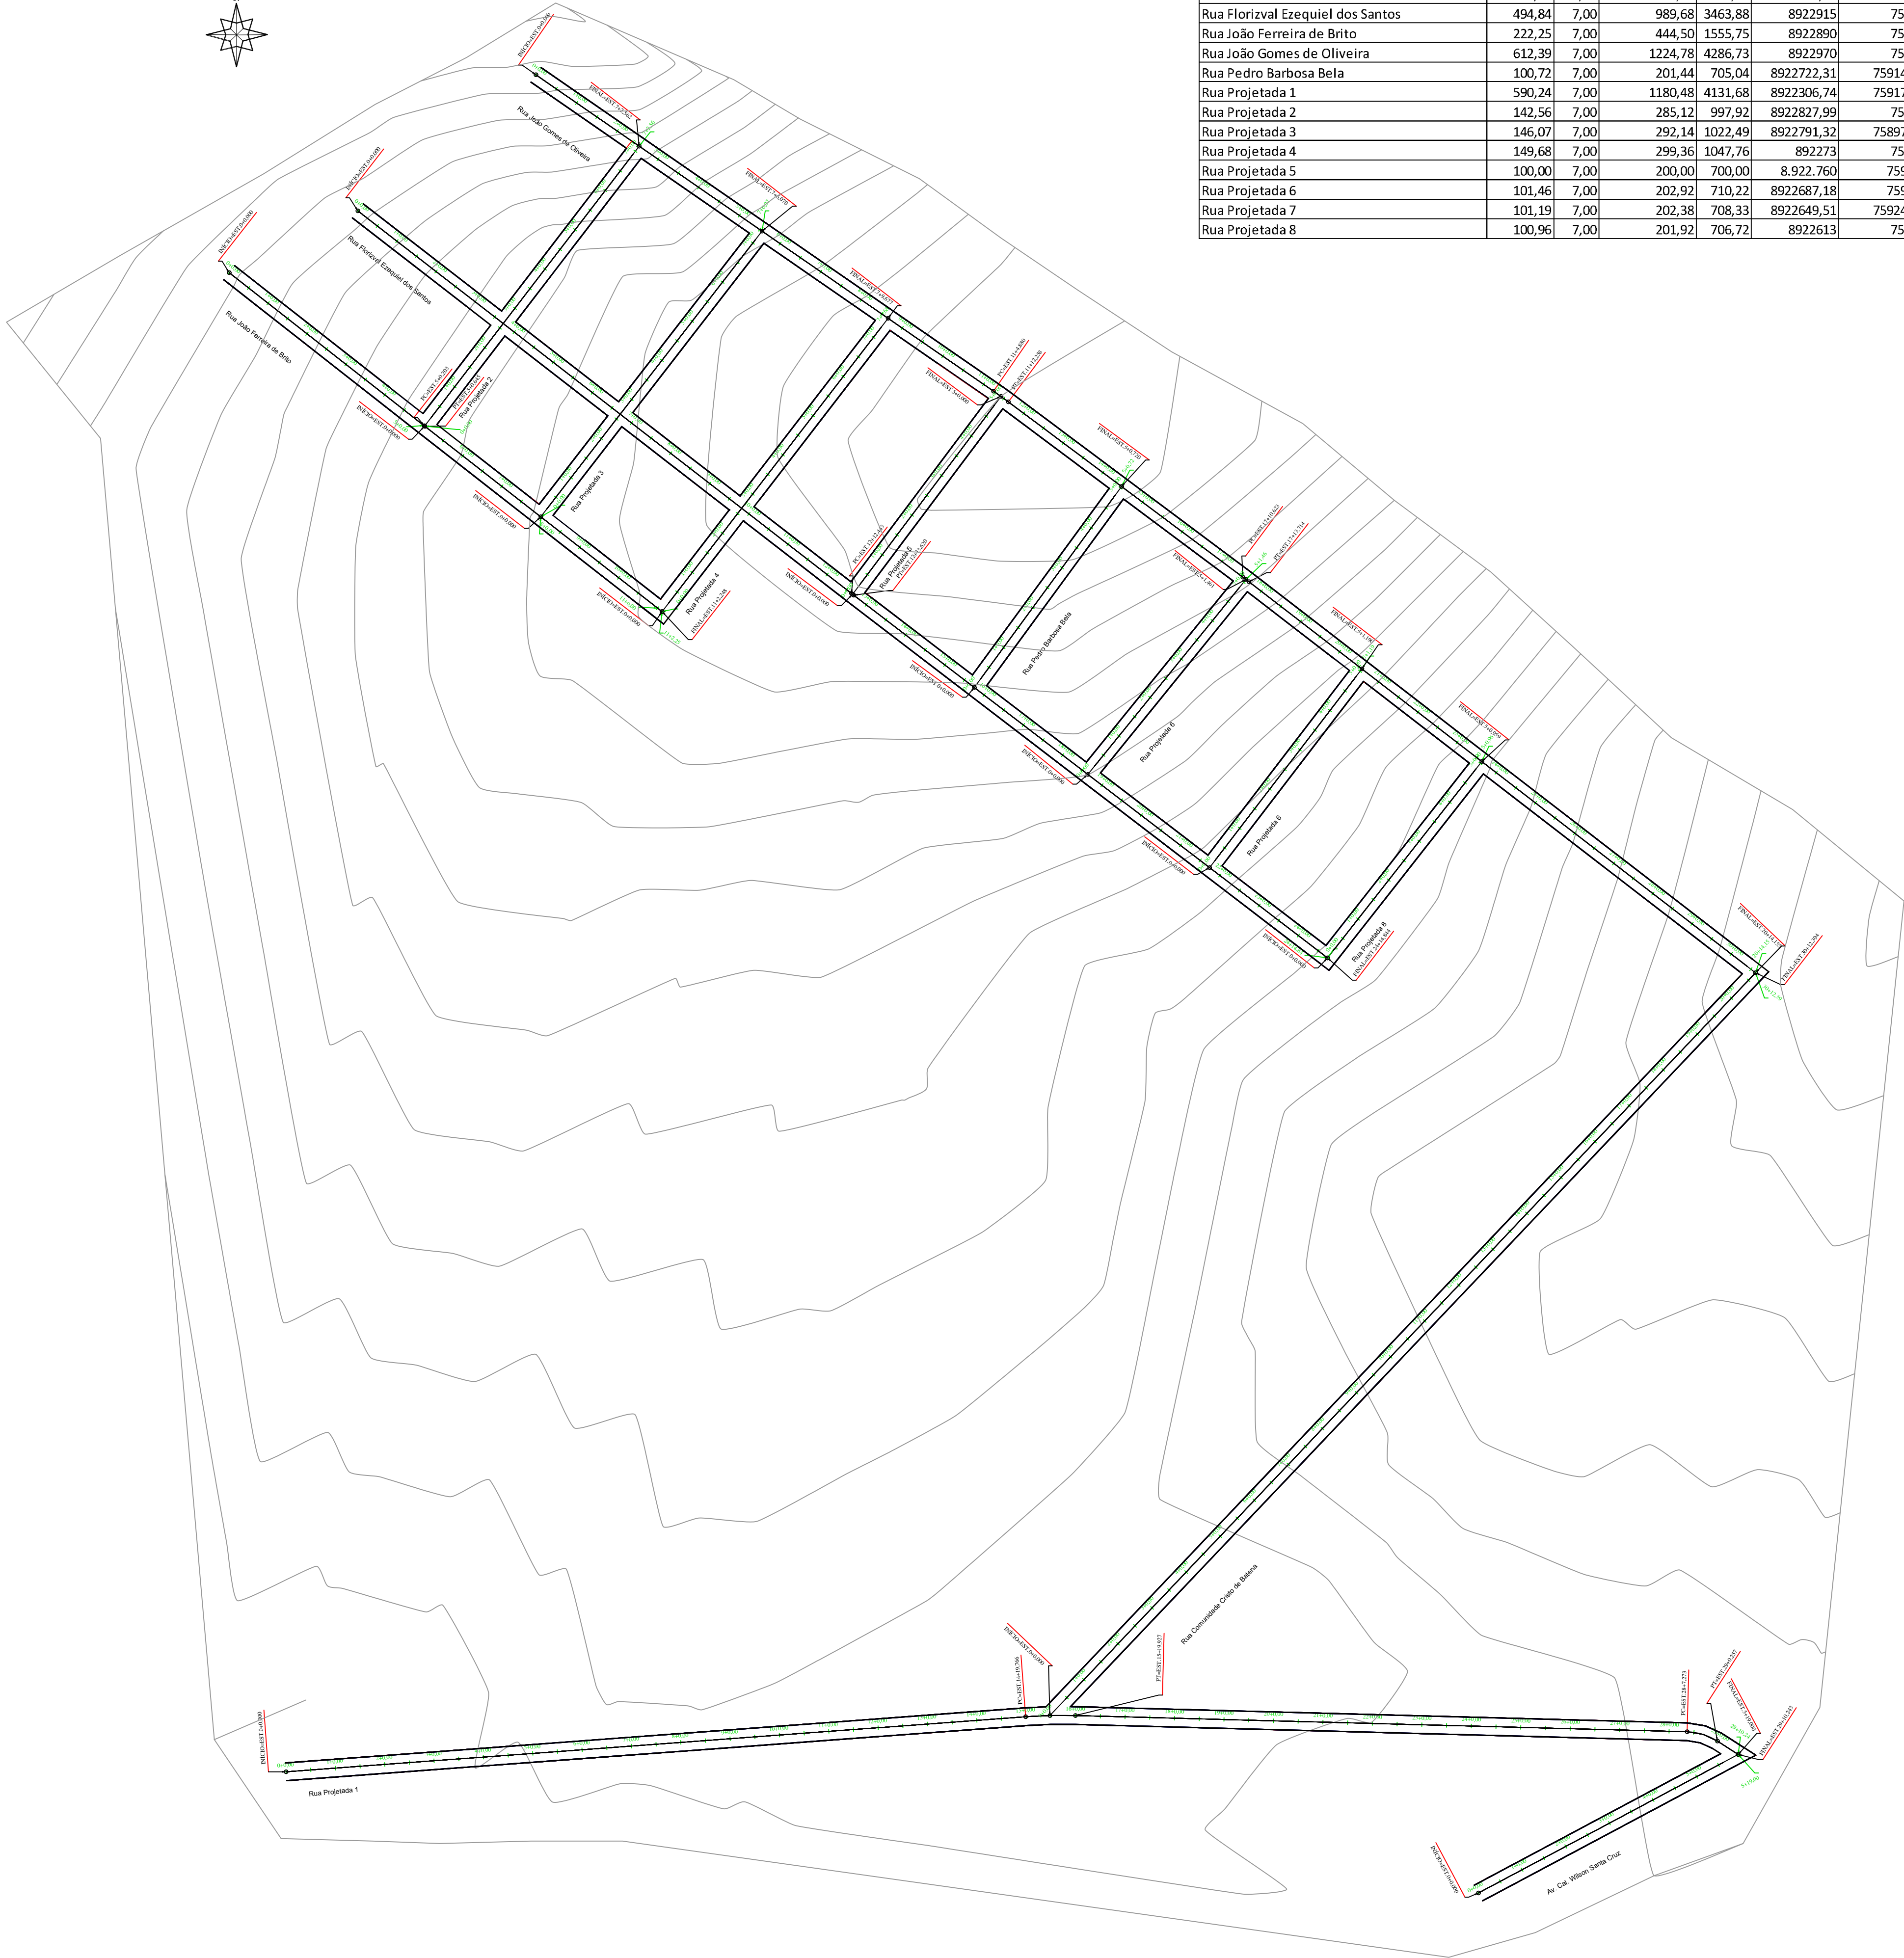

GERAL
esc: 1:1500



PREFEITURA MUNICIPAL DE ARAPIRACA
Secretaria Municipal de Infraestrutura

PROJETO DE PAVIMENTAÇÃO DRENAGEM DE ÁGUAS PLUVIAIS

Título/ Obra: Obras e serviços de pavimentação e drenagem de águas pluviais em diversas ruas no bairro Deputado Nezinho e na Comunidade Mangabeiras no Município de Arapiraca - AL

Localização: Deputado Nezinho, Arapiraca - AL

Proprietário/ Responsável:

Prefeitura Municipal de Arapiraca - CNPJ: 12198693/ 0001-58

Igor Nascimento Silva
CREA - AL: 021991150

Dados do Projeto:

Área de pavimentação: 23.768,57m²

Assunto: PLANTA GERAL, CROQUI DE LOCALIZAÇÃO E TABELA DE ÁREAS






Atenção: Conferir as Medidas no Local


Desenho:
SEMINFRA

Delta:
FEVEREIRO/ 2023

Escala:
Indicada

Prancha Nº:
01/04

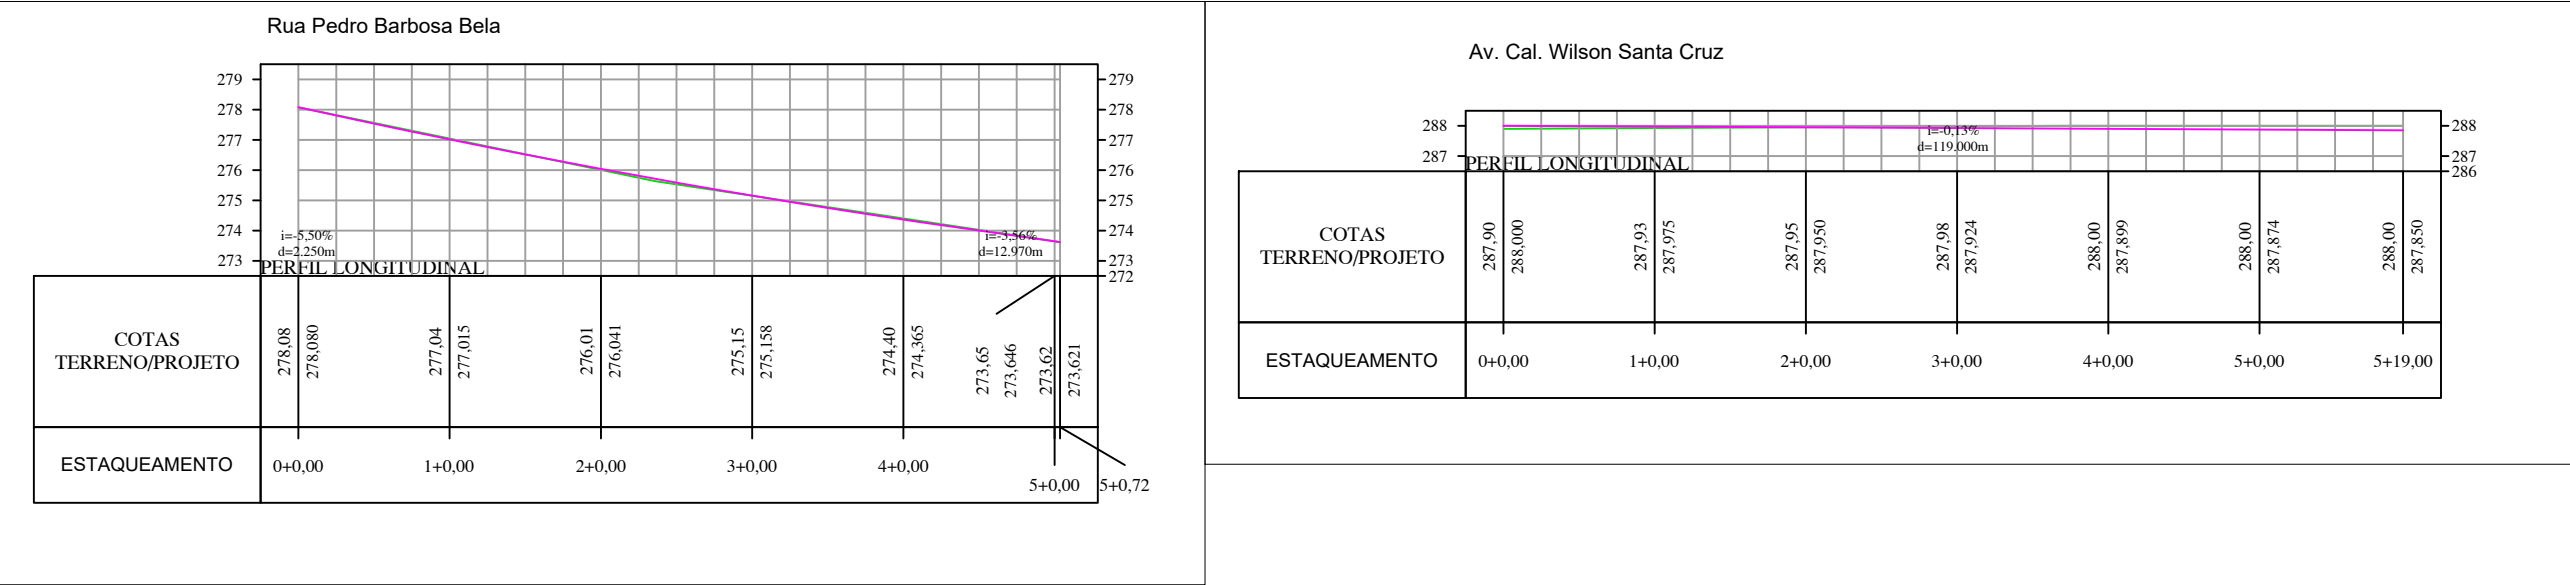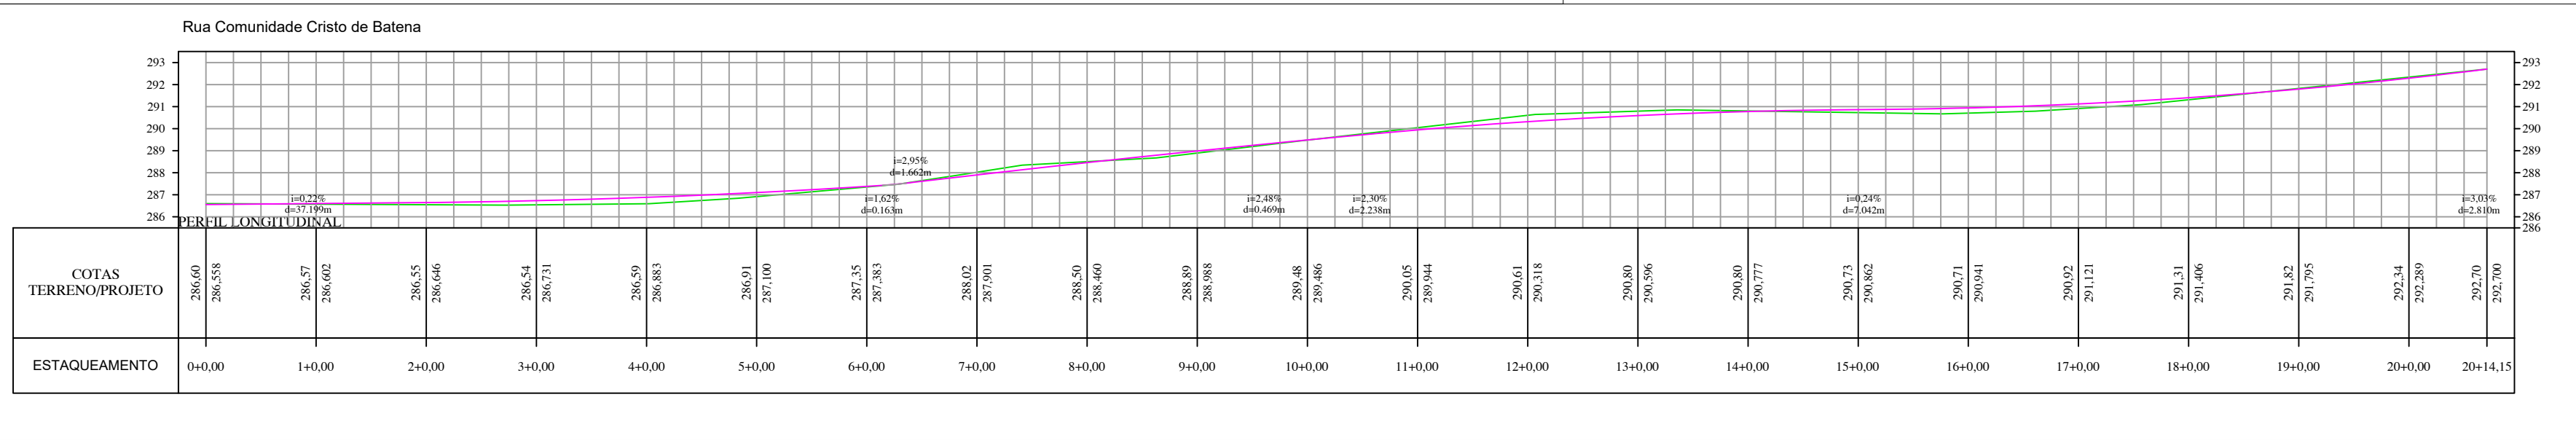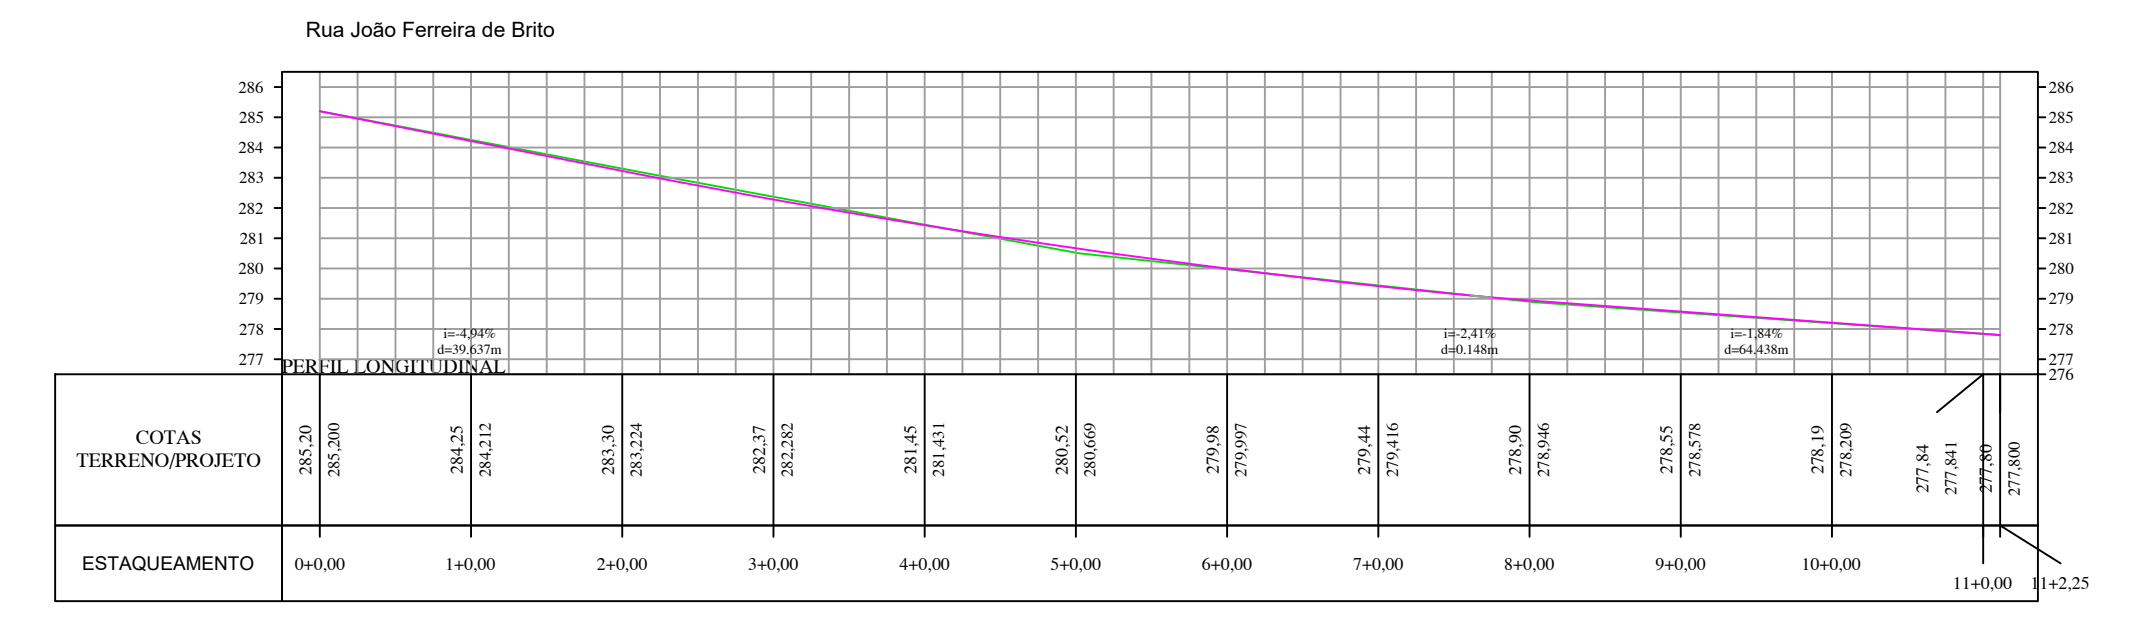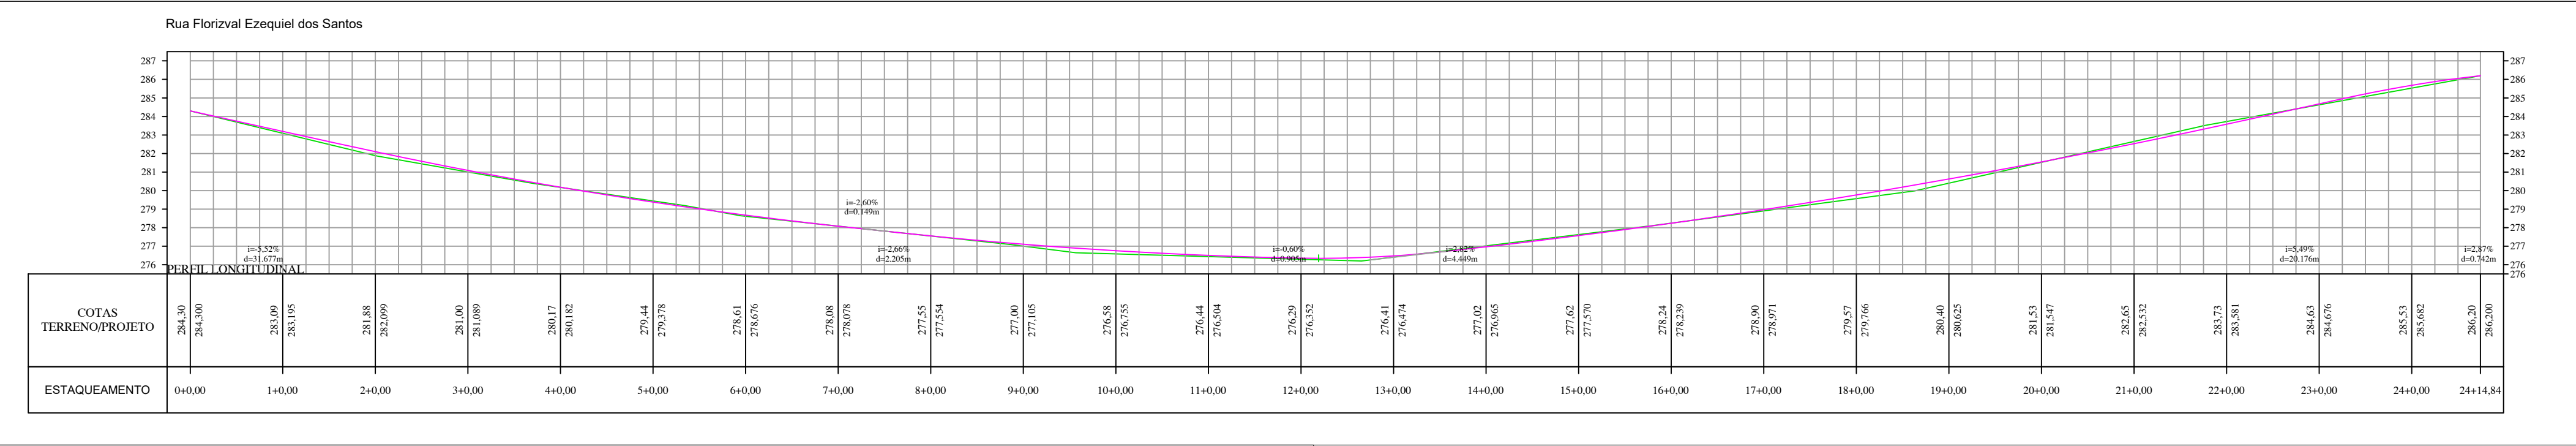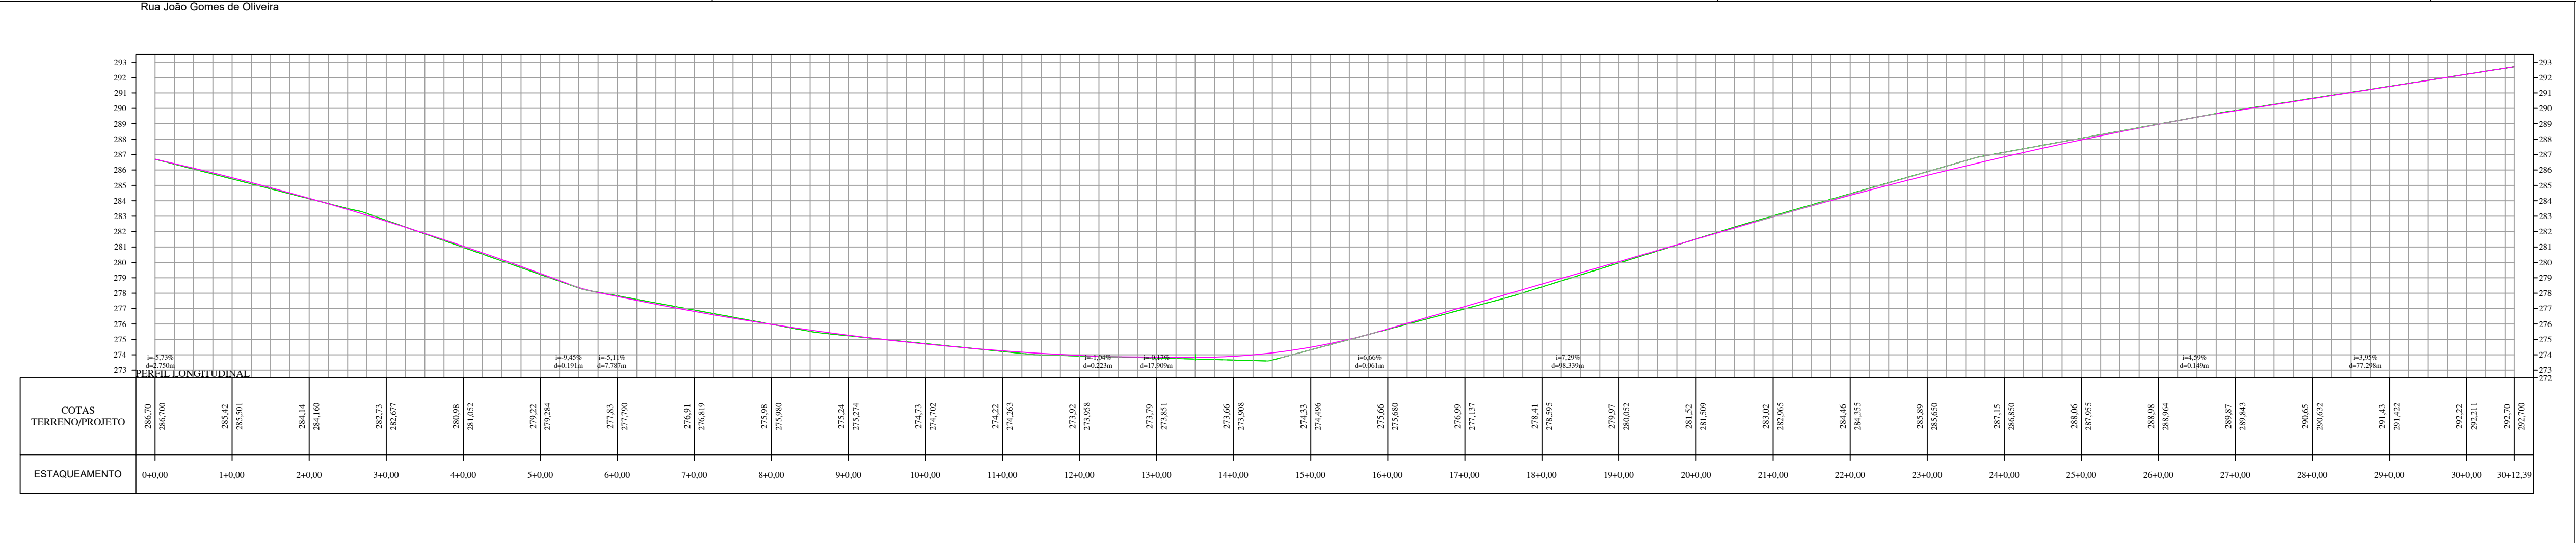



PREFEITURA MUNICIPAL DE ARAPIRACA
Secretaria Municipal de Infraestrutura

PROJETO DE PAVIMENTAÇÃO DRENAGEM DE ÁGUAS PLUVIAIS

Título/ Obra:

Obras e serviços de pavimentação e drenagem de águas pluviais em diversas ruas no bairro Deputado Nezinho e na Comunidade Mangabeiras no Município de Arapiraca - AL

Localização:

Deputado Nezinho, Arapiraca - AL

Proprietário/ Responsável:

Prefeitura Municipal de Arapiraca - CNPJ: 12198693/ 0001-58

Igor Nascimento Silva
CREA - AL: 021991150

Dados do Projeto:

Área de pavimentação: 23.768,57m²

Assunto:

PERFIS LONGITUDINAIS









Atenção: Conferir as Medidas no Local

Prancha Nº:
02/04

Desenho:
SEMINFRA

Data:
FEVEREIRO/ 2023

Escala:
Indicada

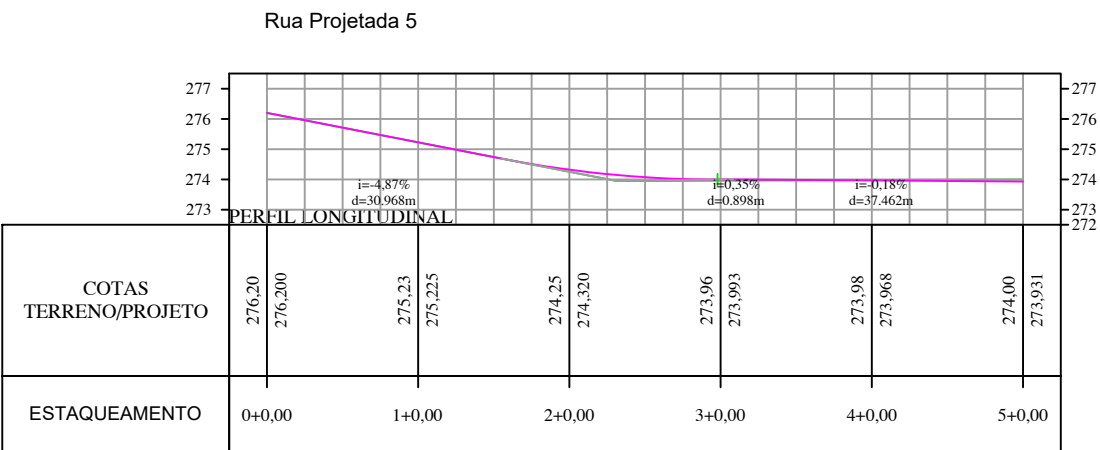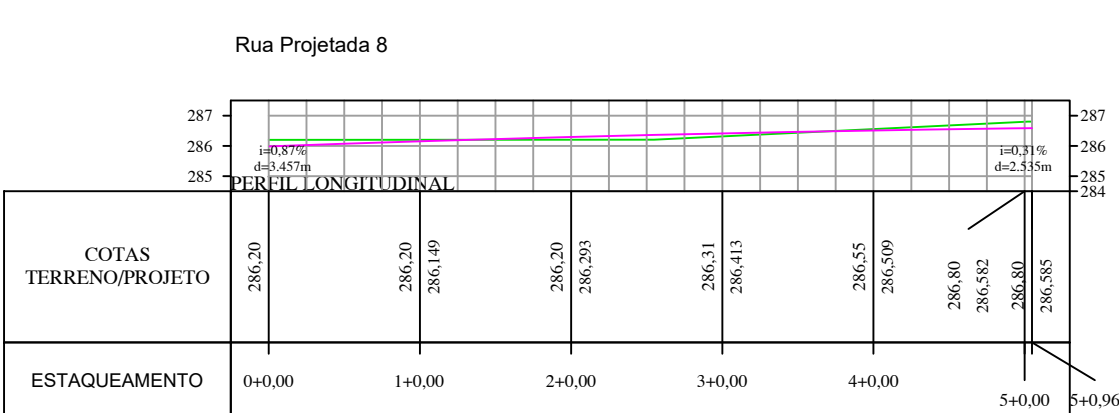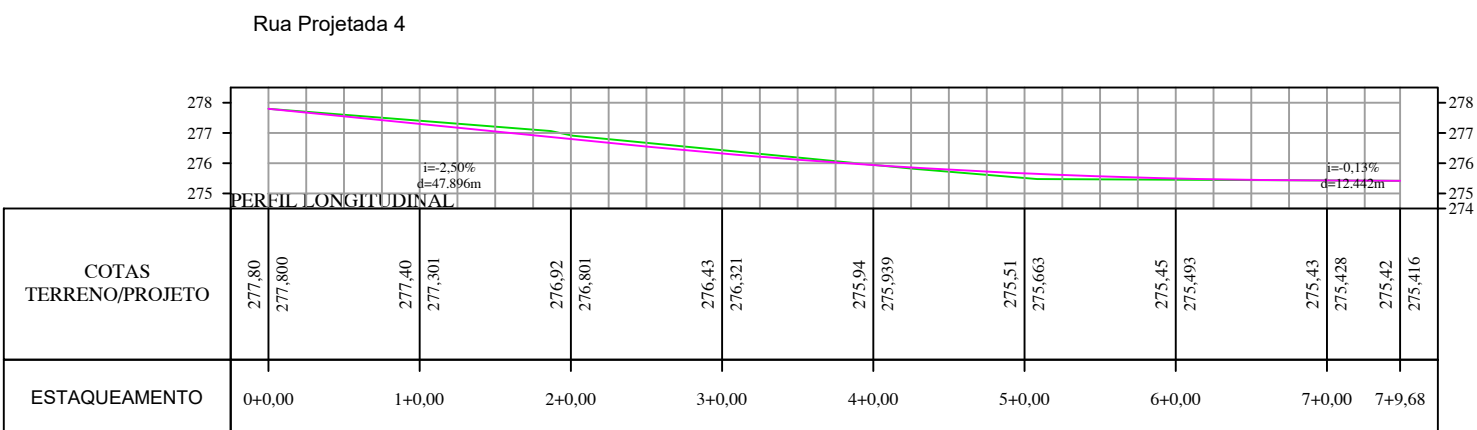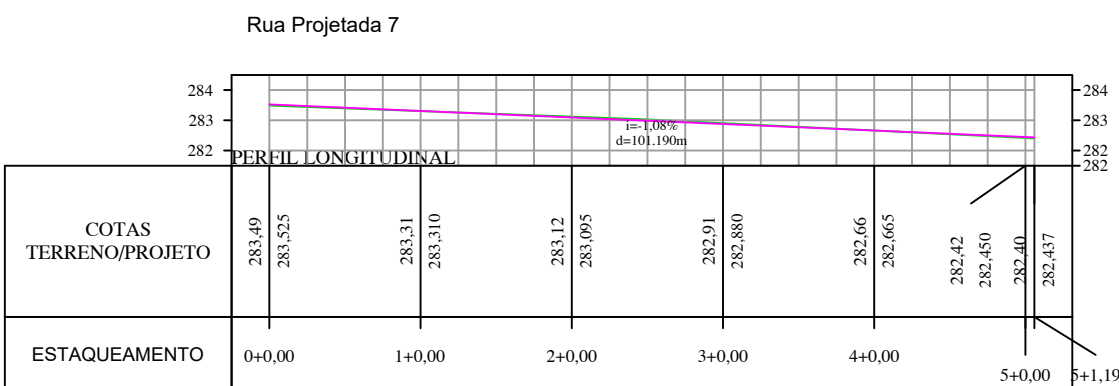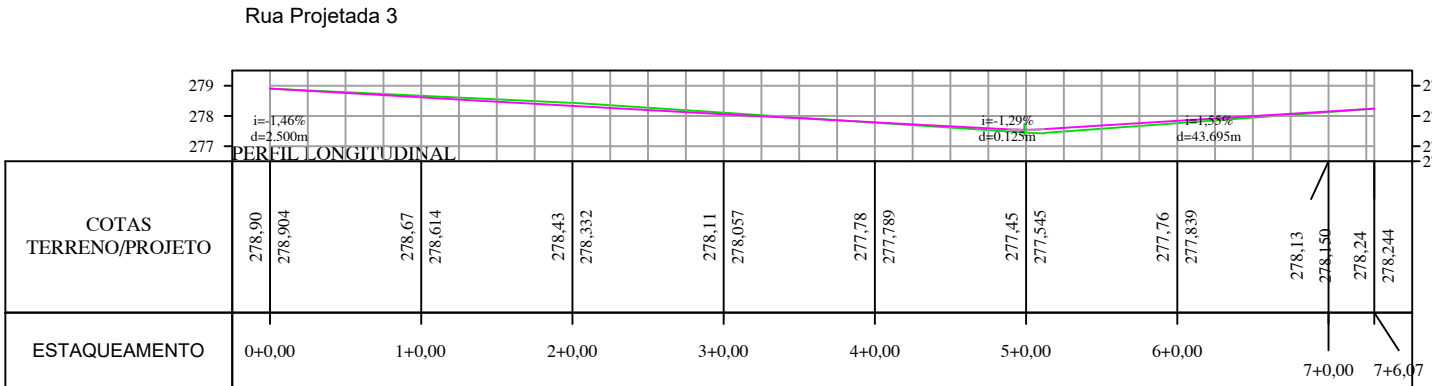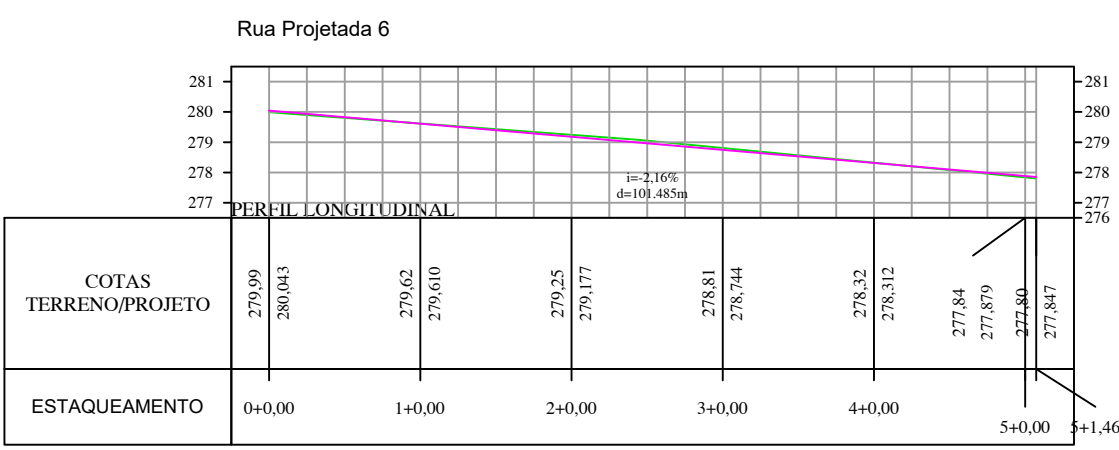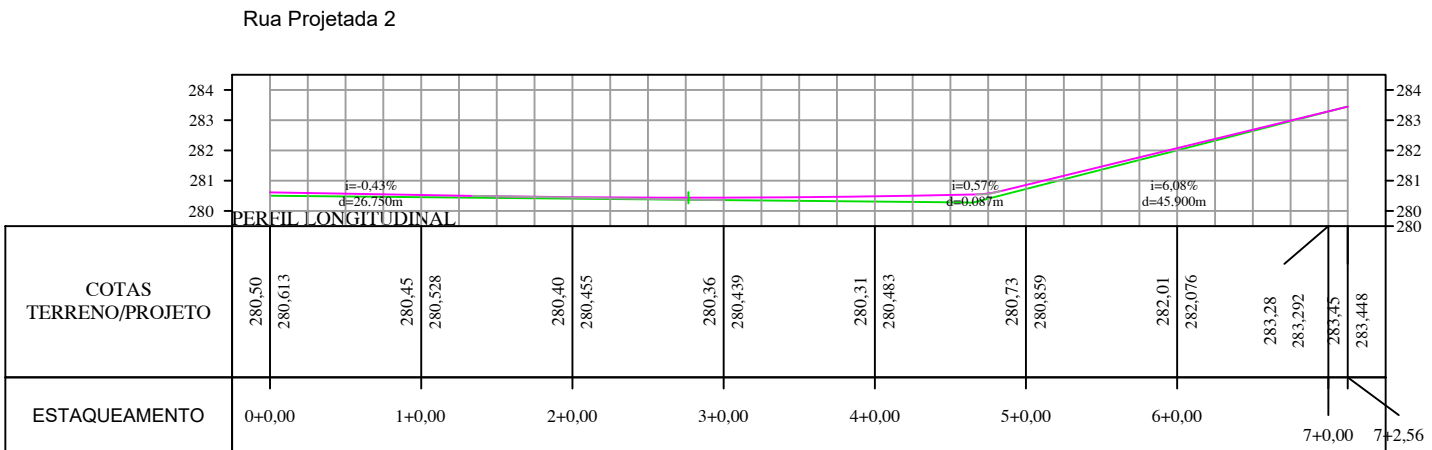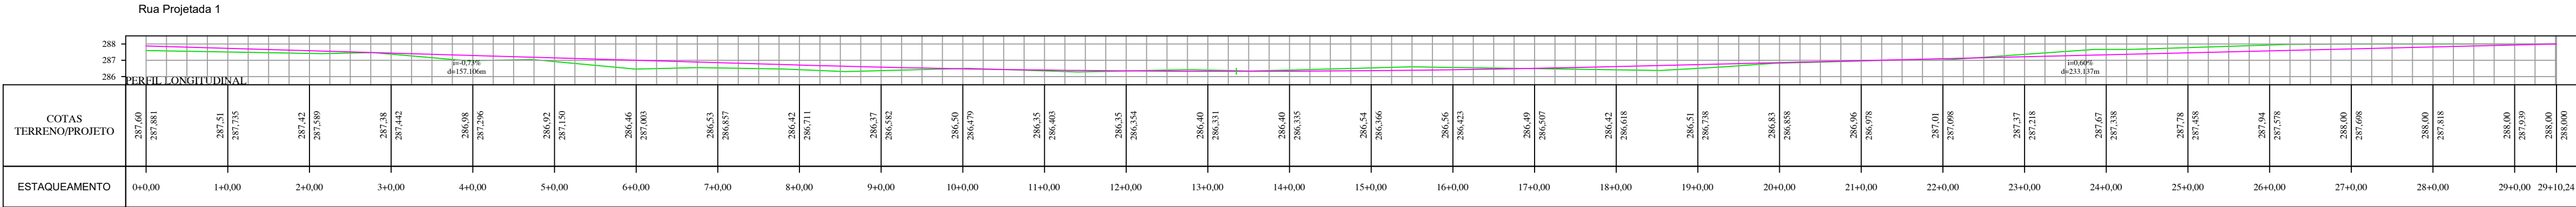

PREFEITURA MUNICIPAL DE ARAPIRACA
Secretaria Municipal de Infraestrutura

PROJETO DE PAVIMENTAÇÃO DRENAGEM DE ÁGUAS PLUVIAIS

Título/ Oba: Obras e serviços de pavimentação e drenagem de águas pluviais em diversas ruas no bairro Deputado Nezinho e na Comunidade Mangabeiras no Município de Arapiraca - AL

Localização: Deputado Nezinho, Arapiraca - AL

Proprietário/ Responsável:

Prefeitura Municipal de Arapiraca - CNPJ: 12198693/ 0001-58

Igor Nascimento Silva
CREA - AL: 021991150

Dados do Projeto:


Área de pavimentação: 23.768,57m²

Assunto: PERFIS LONGITUDINAIS

Atenção: Conferir as Medidas no Local

Desenho: SEMINFRA
Data: FEVEREIRO/ 2023
Escala: Indicada

Prancha Nº: 03/04

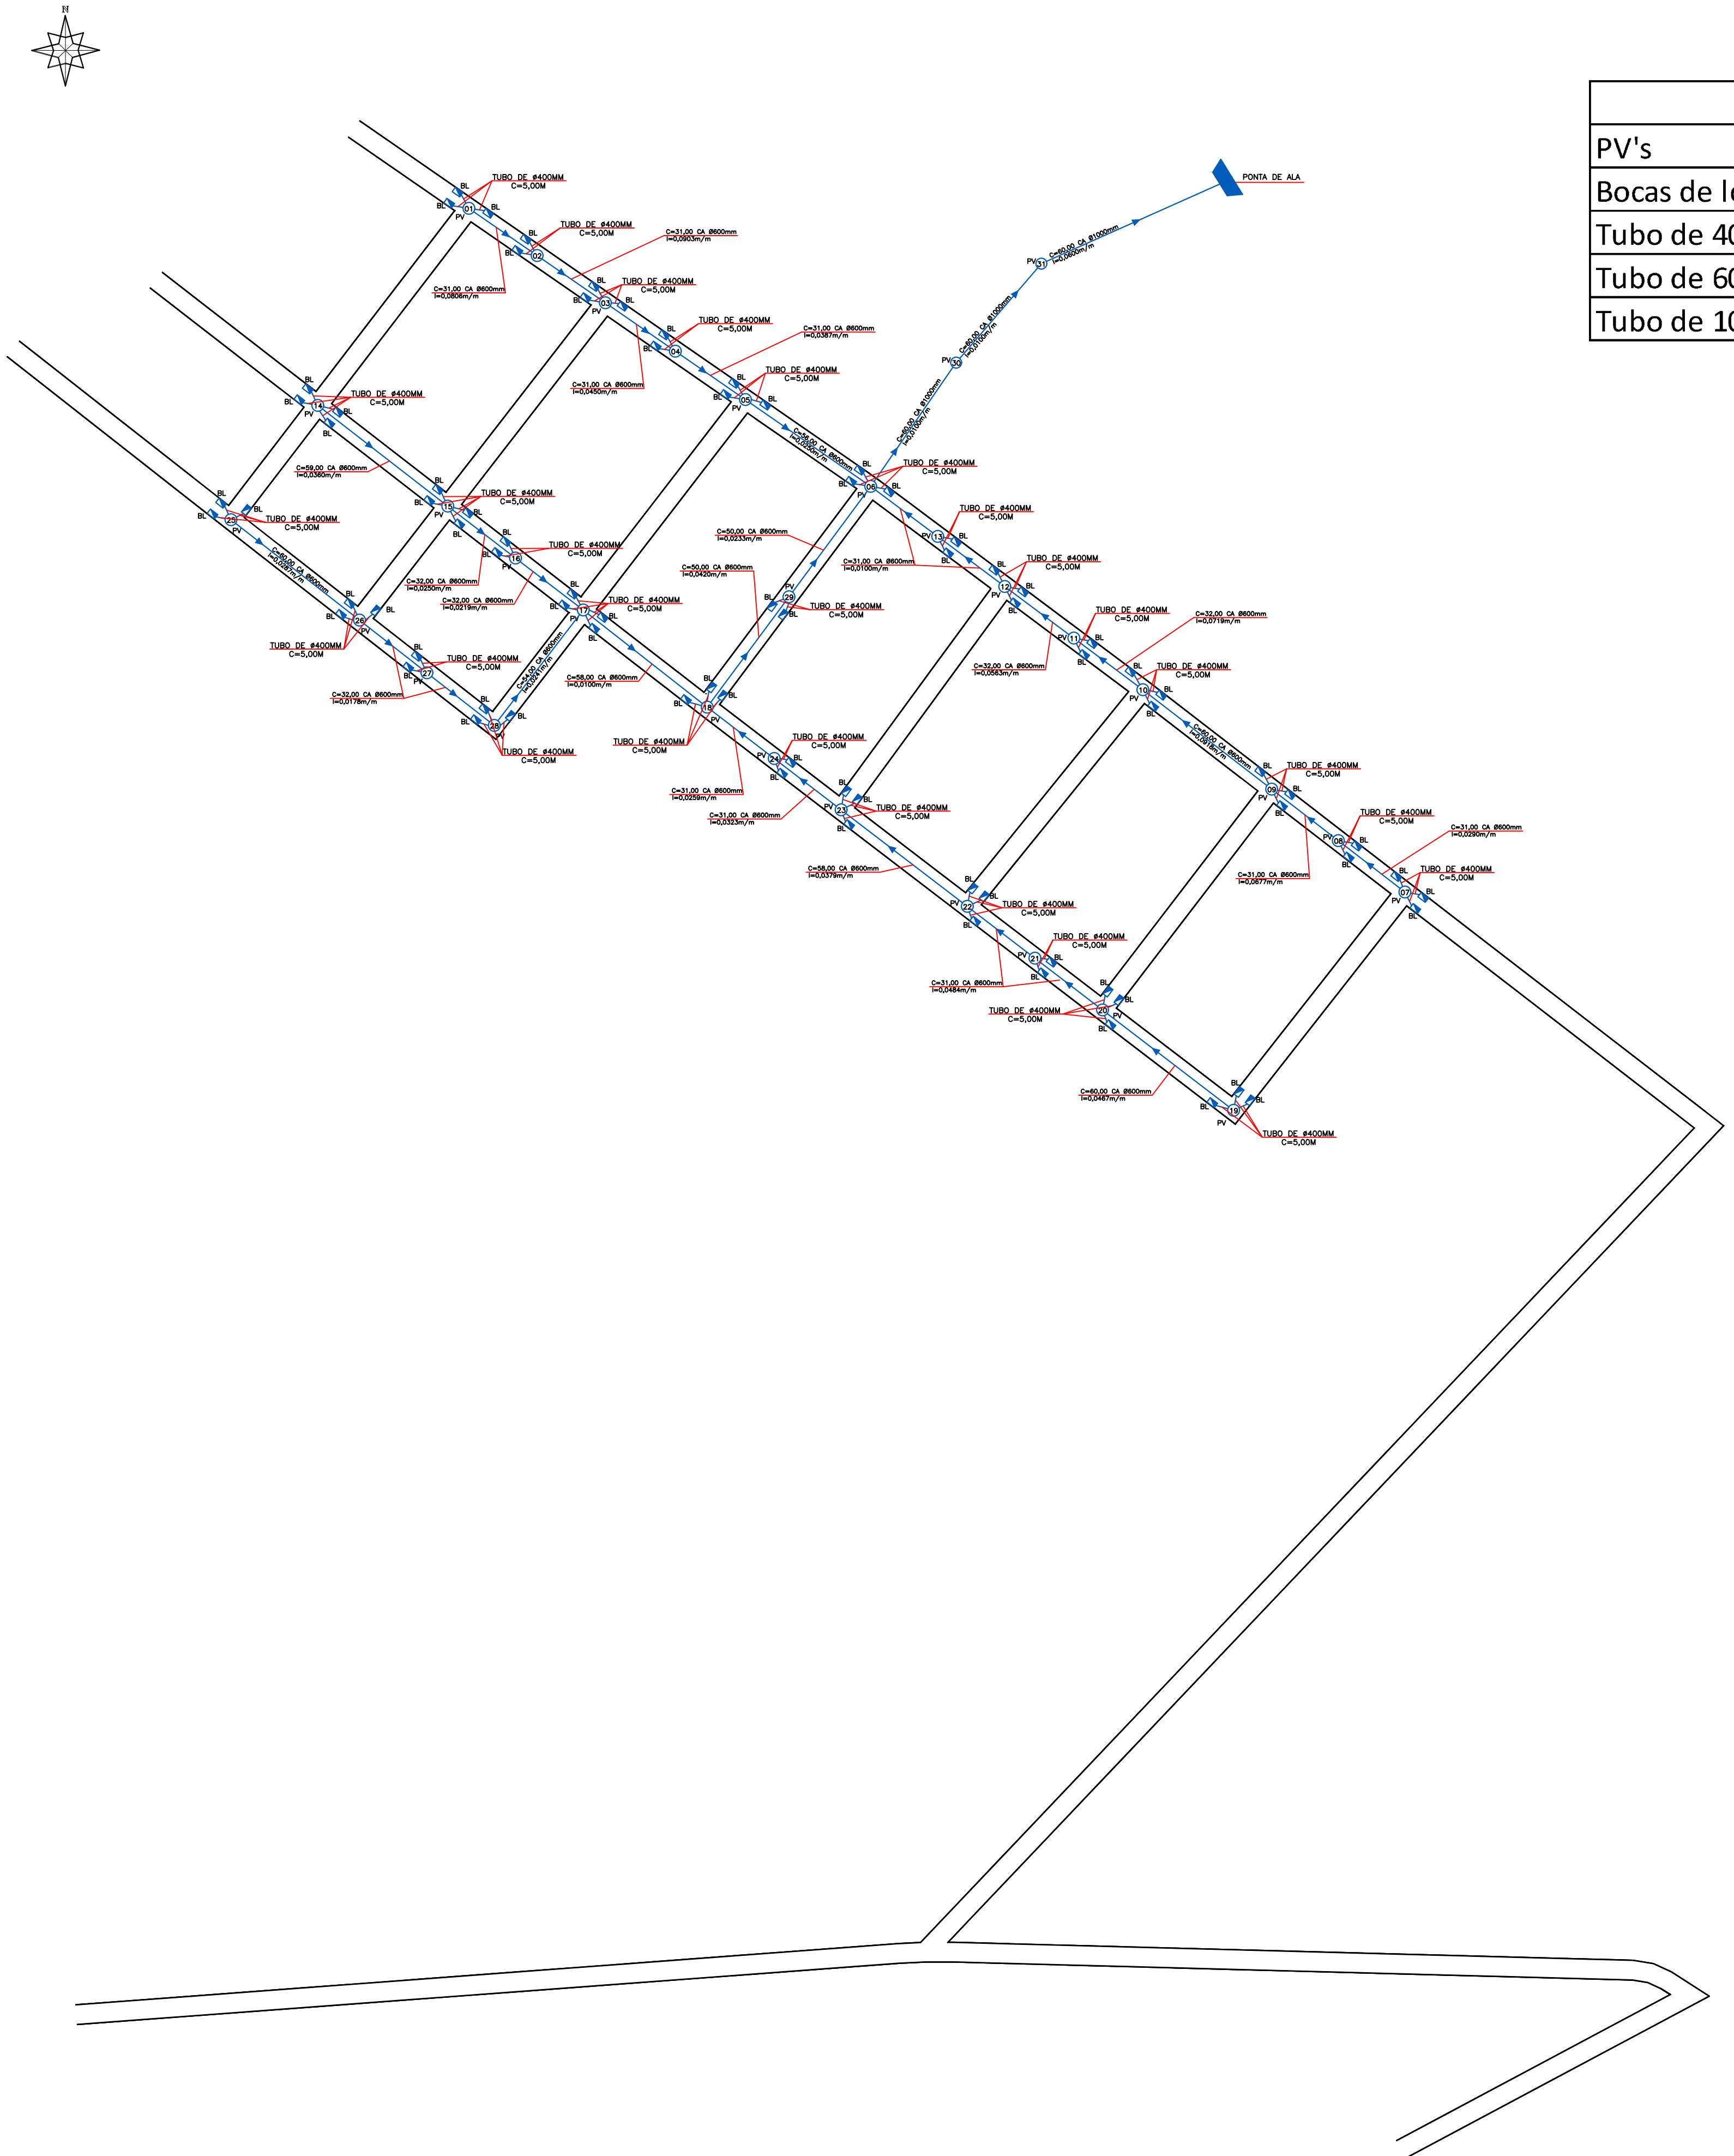

Quantitativo de Drenagem		
PV's	31	Unidades
Bocas de lobo	118	Unidades
Tubo de 400mm	500	Metros
Tubo de 600mm	1309	Metros
Tubo de 1000mm	180	Metros



PREFEITURA MUNICIPAL DE ARAPIRACA
Secretaria Municipal de Infraestrutura

PROJETO DE PAVIMENTAÇÃO DRENAGEM DE ÁGUAS PLUVIAIS

Título/ Obra: Obras e serviços de pavimentação e drenagem de águas pluviais em diversas ruas no bairro Deputado Nezinho e na Comunidade Mangabeiras no Município de Arapiraca - AL.

Localização: Deputado Nezinho, Arapiraca - AL

Proprietário/ Responsável:

Prefeitura Municipal de Arapiraca - CNPJ: 12198693/ 0001-58

Igor Nascimento Silva
CREA - AL: 021991150

Dados do Projeto:

Área de pavimentação: 23.768,57m²

Assunto: DRENAGEM DE ÁGUAS PLUVIAIS

Atenção: Conferir as Medidas no Local		Prancha Nº:
Desenho: SEMINFRA	Data: FEVEREIRO/ 2023	Escala: Indicada

04/04