



FACHADA FRONTAL  
(QUADRA)

ESC.: 1/50

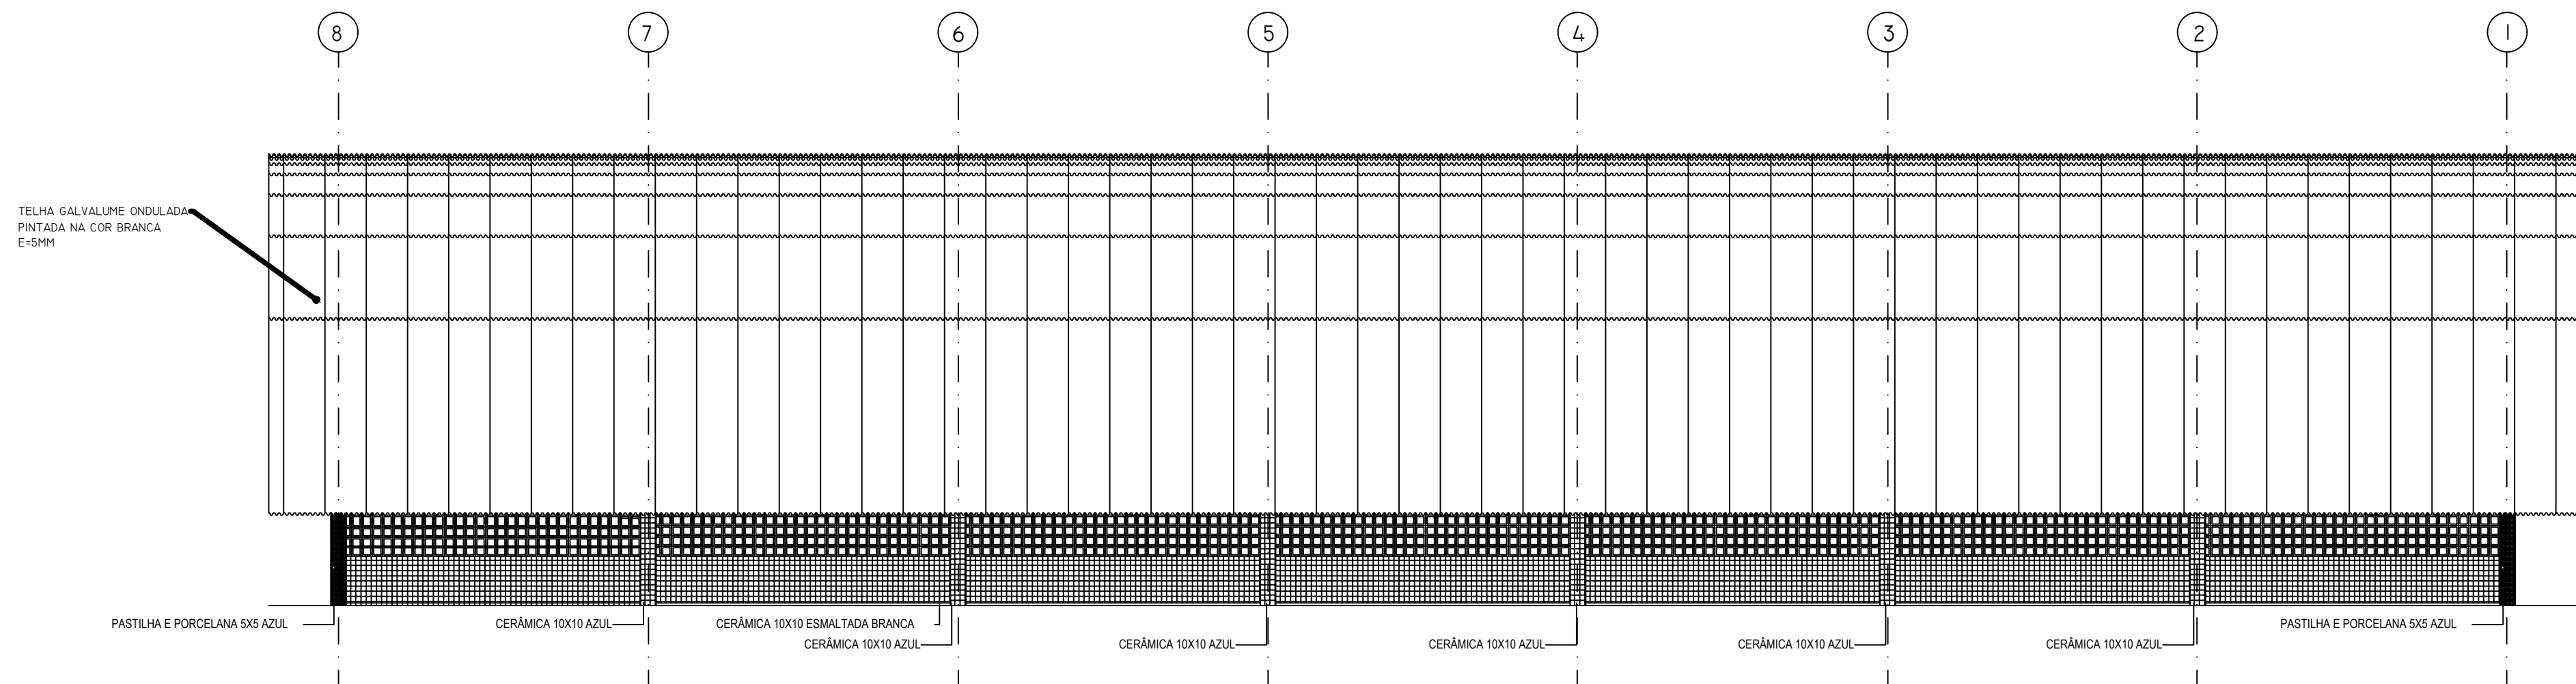

FACHADA LATERAL DIREITA

ESC.: 1/100

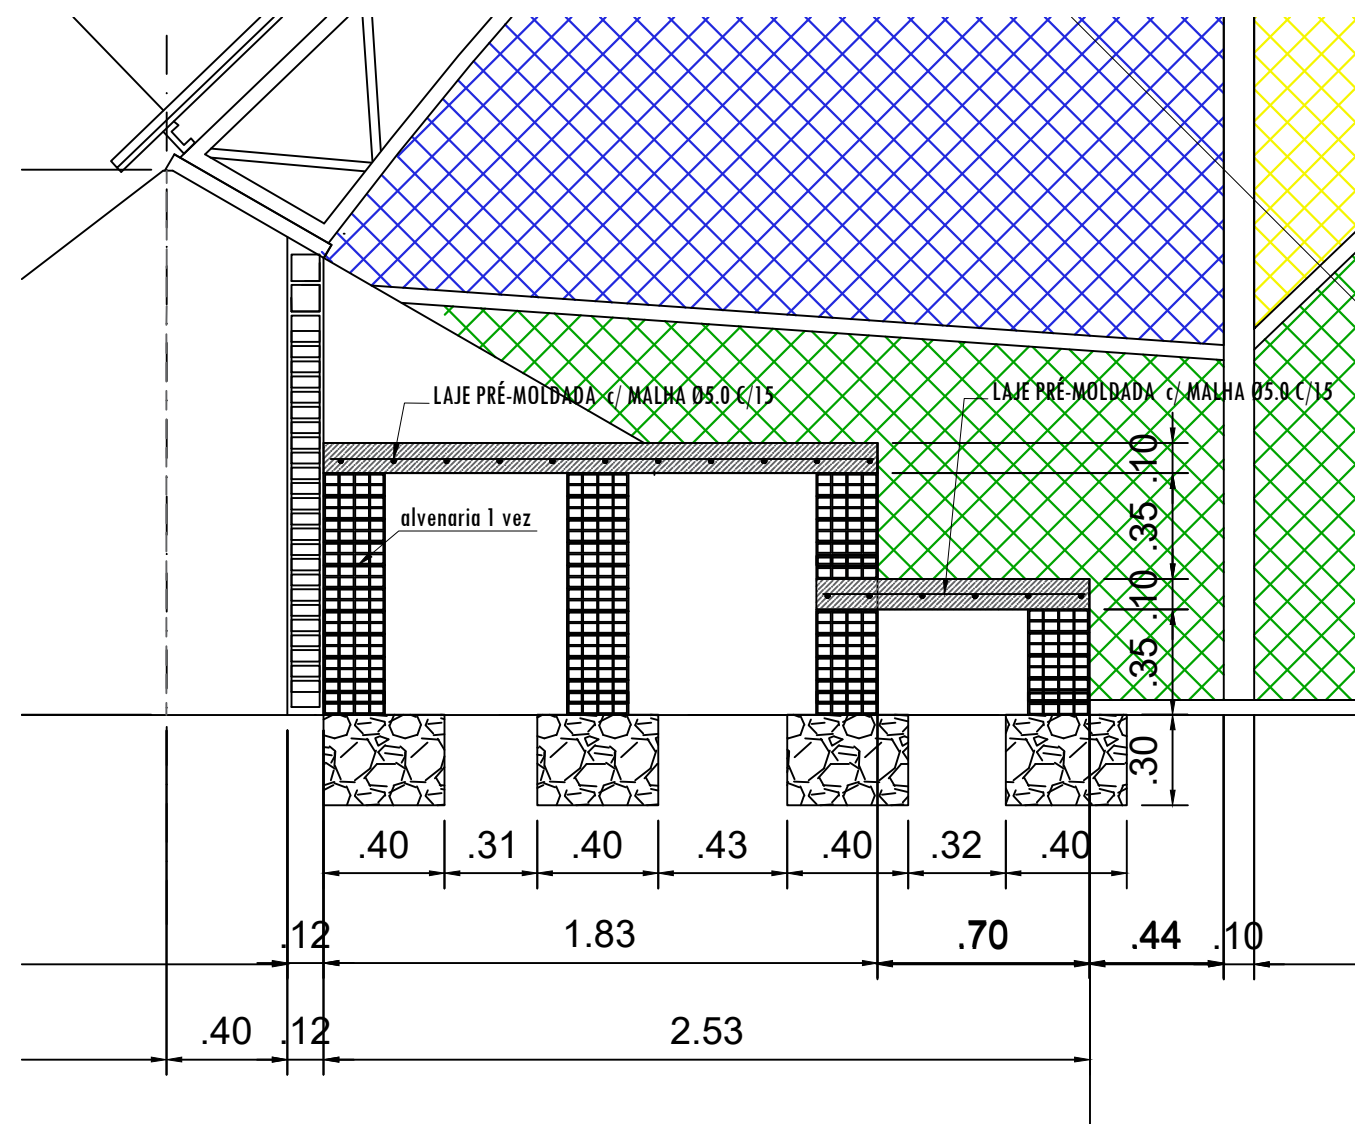

DETALHE ARQUIBANCADA

ESC.: 1/25

Aprovação:



PREFEITURA DE

ARAPIRACA

PREFEITURA MUNICIPAL DE ARAPIRACA

Secretaria Municipal de Infraestrutura

PROJETO ARQUITETÔNICO

Título/ Obra:

QUADRA POLIESPORTIVA - Escola Prof. Mário Cesar Fontes

Localização:

BAIRRO PLANALTO, ARAPIRACA-AL

Proprietário/ Responsável:

Prefeitura Municipal de Arapiraca - CNPJ: 12.198.693/ 0001-58

Dados do Projeto:

CONTRATO Nº 1000925-80/2012

QUADRA POLIESPORTIVA NO PLANALTO

CORTE

Assunto:

Atenção: Conferir as Medidas no Local

Revisão: 00

Prancha Nº: 04/08

Desenho: SEDUO

Data: OUT/2018

Escala: Indicada