

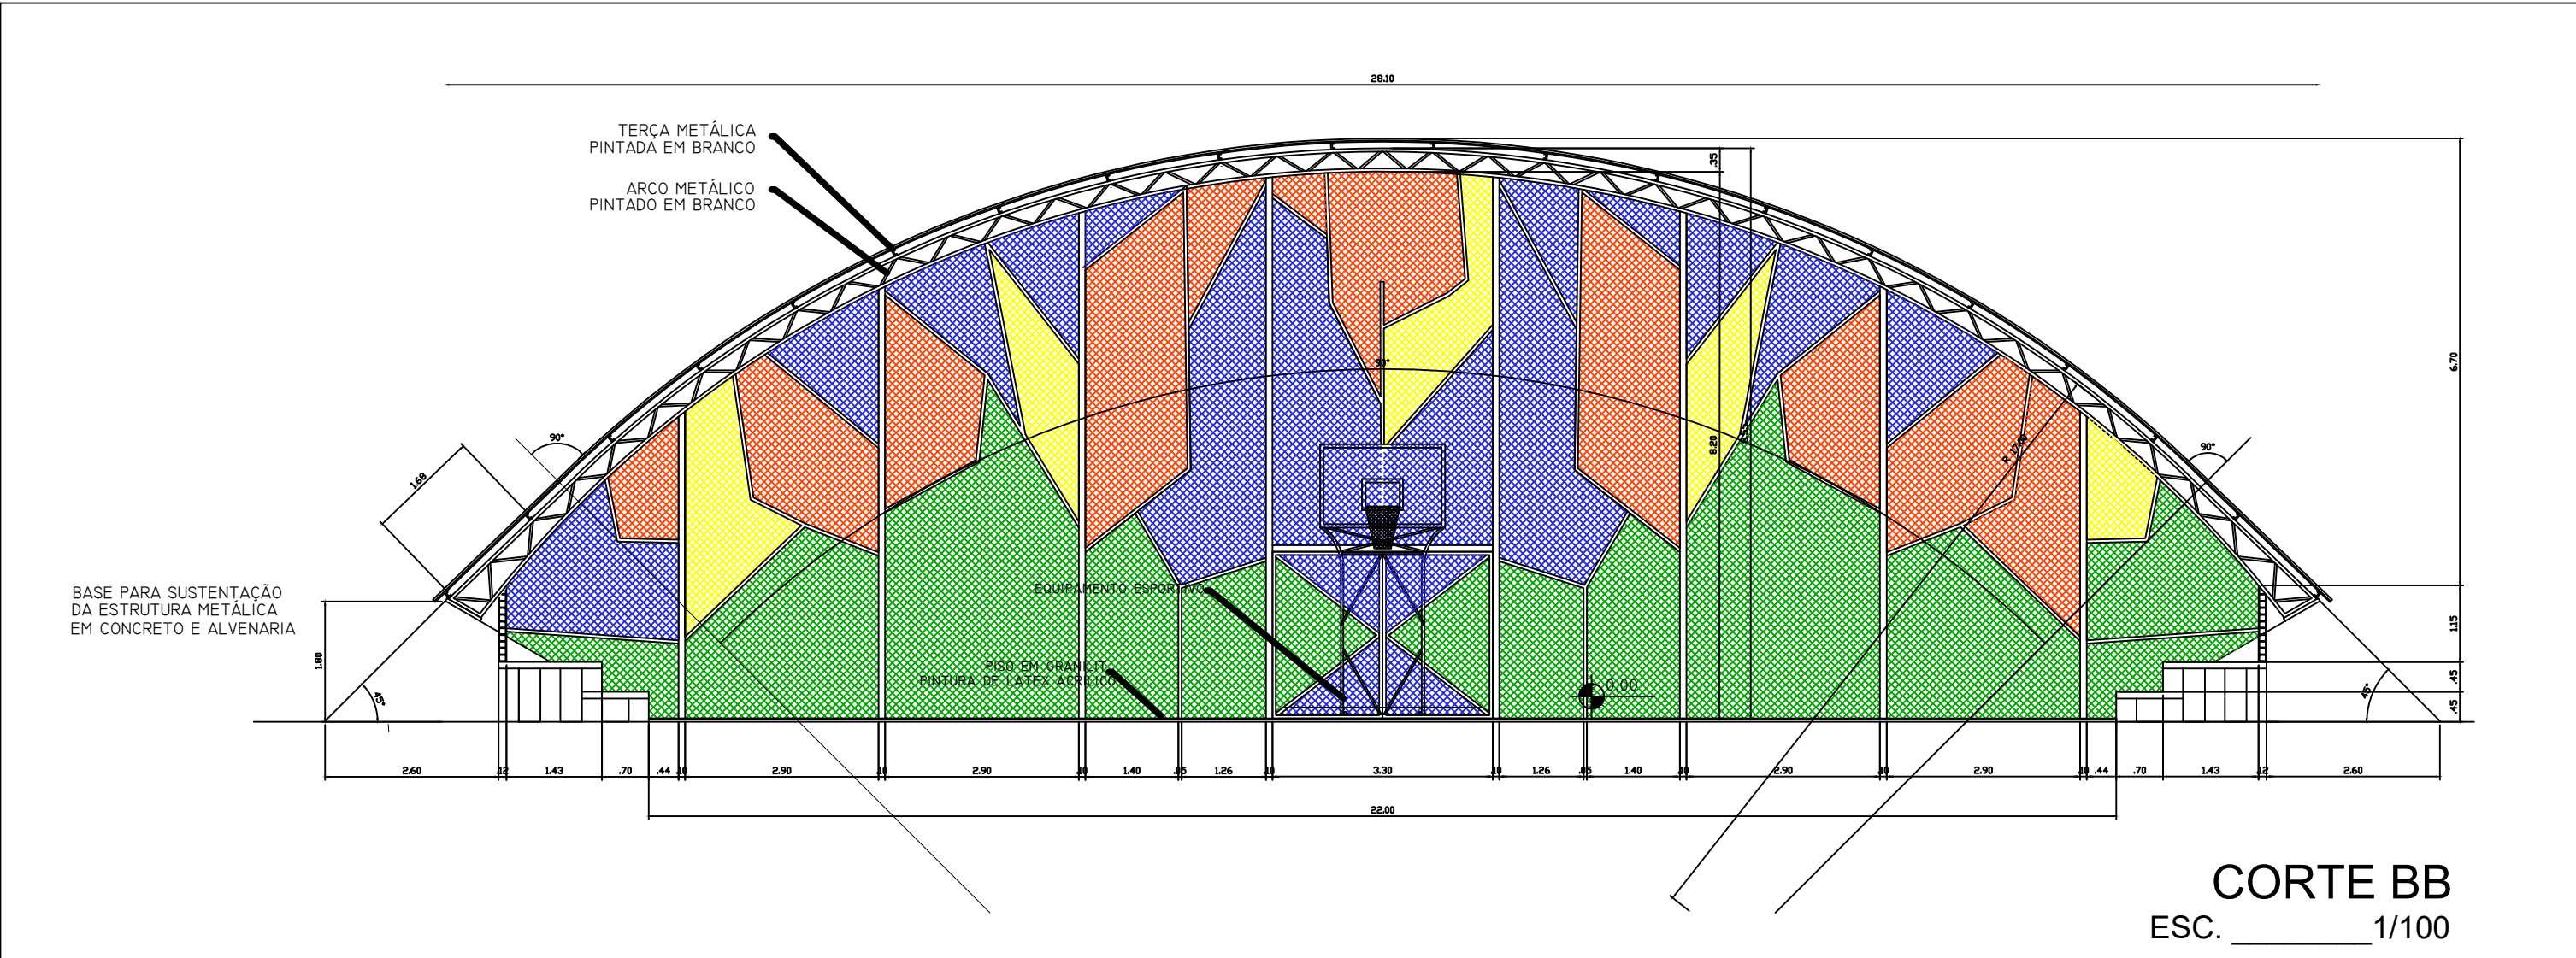
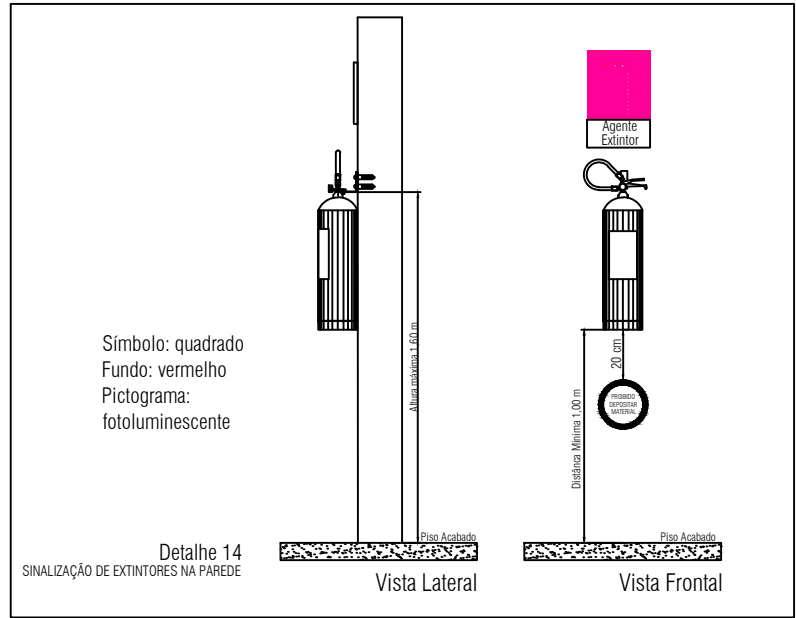
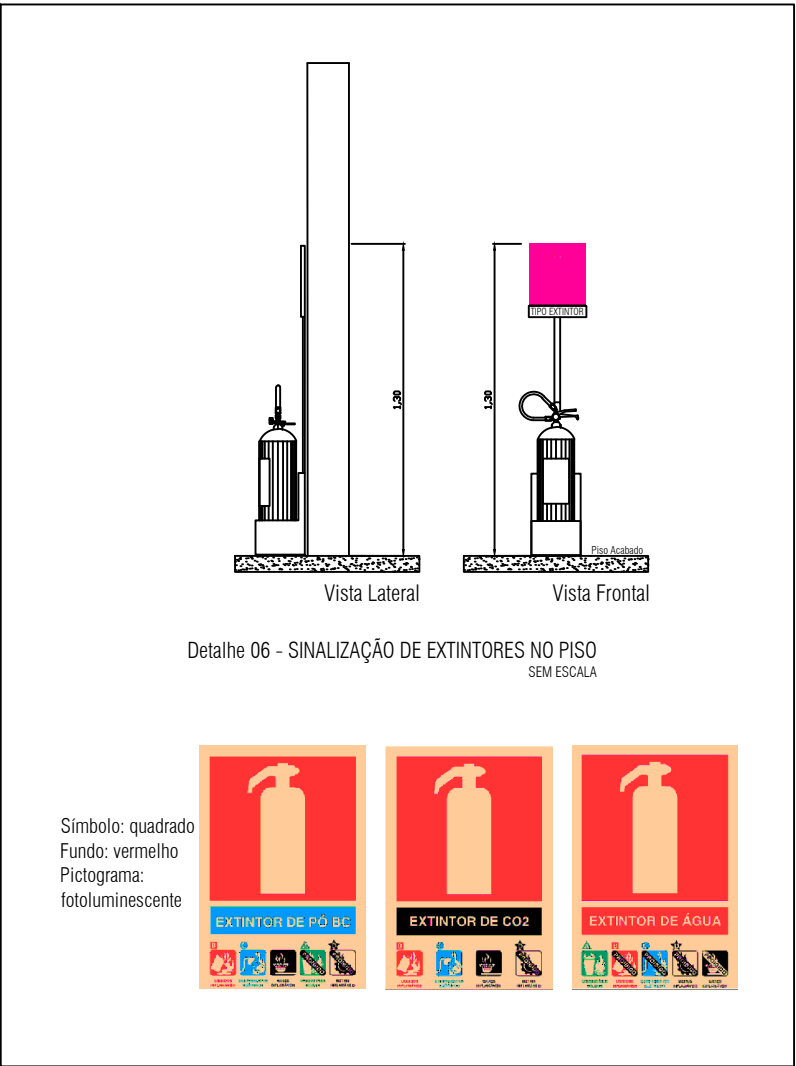


PLANTA DE SITUAÇÃO
ESC. 1/1000

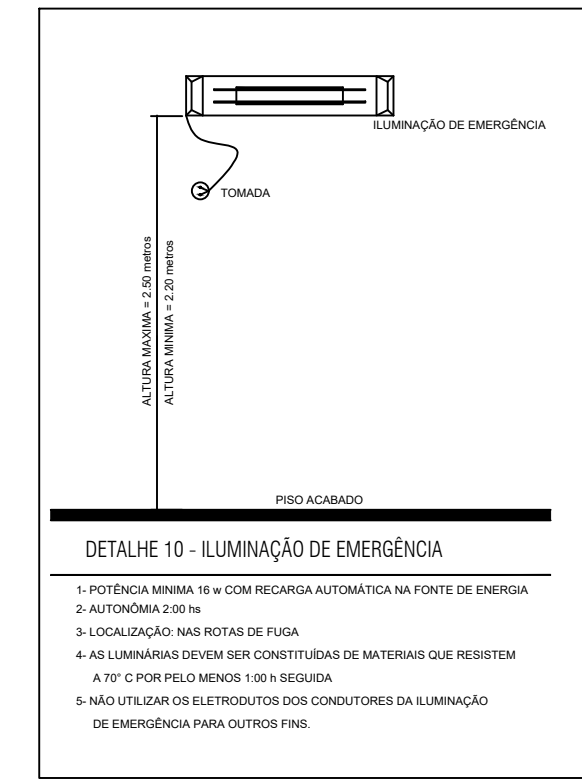

CORTE BB
ESC. 1/100

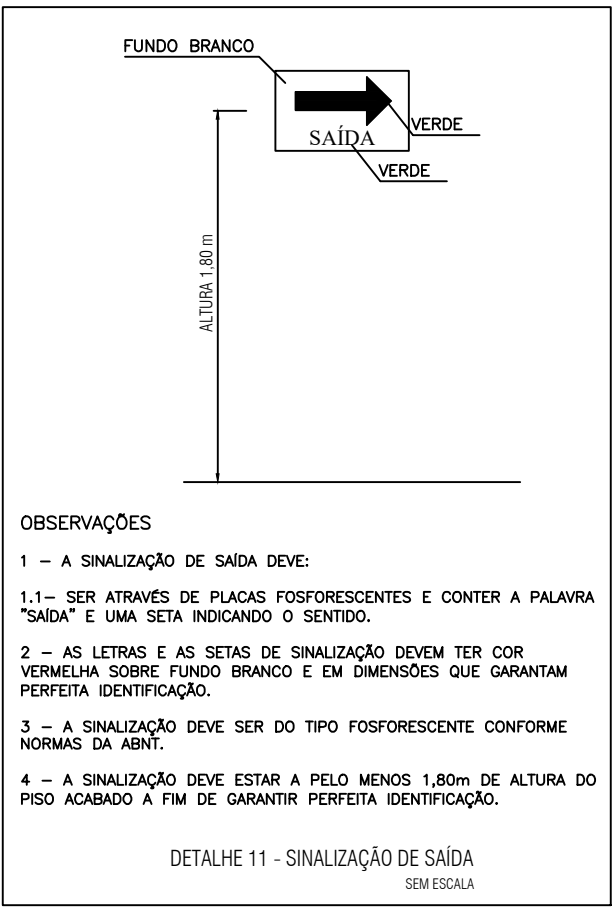

00	EMIÇÃO INICIAL	12/07/2013	ARNALDO BRAGA	CLAYDSO I.	
REV.	MODIFICAÇÃO	DATA	AUTOR(ES) DO PROJETO	DESENHISTA(S)	APROVO
ESPAÇO PARA APROVAÇÃO DA CONCESSIONÁRIA:			ESPAÇO PARA APROVAÇÃO DO CREA:		

ESPAÇO PARA CÁLCULO DE ÁREA:			
TERRENO	2.411,59 m²		
CONSTRUÍDA	1.172,87 m²	COBERTA	1.273,00m²
PROPRIETÁRIO: PREFEITURA MUNICIPAL DE ARAPIRACA			

RESPONSÁVEL TÉCNICO: ARNALDO BRAGA COSTA JR. - CREA REG. NACIONAL 0200648179

PILAR

ENGENHARIA

OBRA:
QUADRA POLIESPORTIVA NO PLANALTO

ENDEREÇO DO EMPREENDIMENTO:

Rua Campo Grande, s/n, Bairro Planalto - Arapiraca-AL.

DESENHO: CLAYDSO INOCÊNCIO

CLIENTE:

PREFEITURA MUNICIPAL DE ARAPIRACA

IDENTIFICAÇÃO DO PROJETO:
PLANTA DE SITUAÇÃO E DETALHES

CODIFICAÇÃO DO ARQUIVO:
00.IP-2013.07

Nº DA PRANCHA:

IP 02/02

ESCALA:
INDICADA

ESTE PROJETO NÃO PODERÁ SOFRER ALTERAÇÕES SEM ORDENS EXPRESSAS DO AUTOR.