


PLANTA - MURETA COM ESTACA E ARAME FARPADO

Escala 1/50

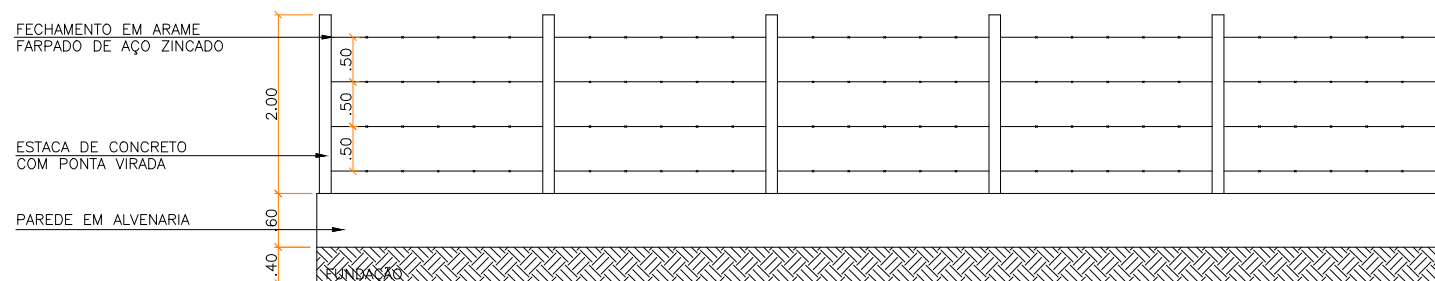

VISTA FRONTAL


Escala 1:75



VISTA LATERAL

Escala 1:50

ATENÇÃO: Conferir as Medidas no Local

Assunto: Mureta de Contorno para Lotes Públicos do Município Arapiraca/AL.		Título/Obra: MURETA PARA ÁREAS PÚBLICAS	 <p>PREFEITURA MUNICIPAL DE ARAPIRACA Secretaria Municipal de Infraestrutura</p>
Prancha N°: 01/01	Desenho: Gráfico - SEMINFRA	Localização: Rua Samaritana, nº 1185, Bairro Santa Edwiges, Arapiraca - AL	
Data: Abril/2022	Escala: Indicada	Responsável: Evelyn Nayara Bezerra da Silva - CREA: 021917556-0	PROJETO ARQUITETÔNICO