




RUA ALBERTO JORGE BALBINO DOS SANTOS

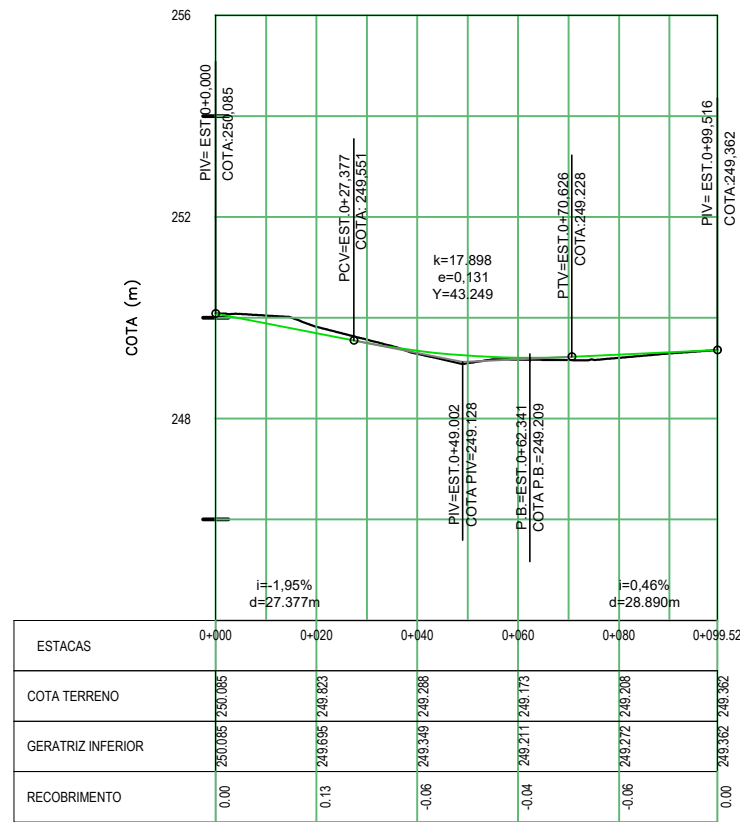


RUA DUADETE DA SILVA OLIVEIRA

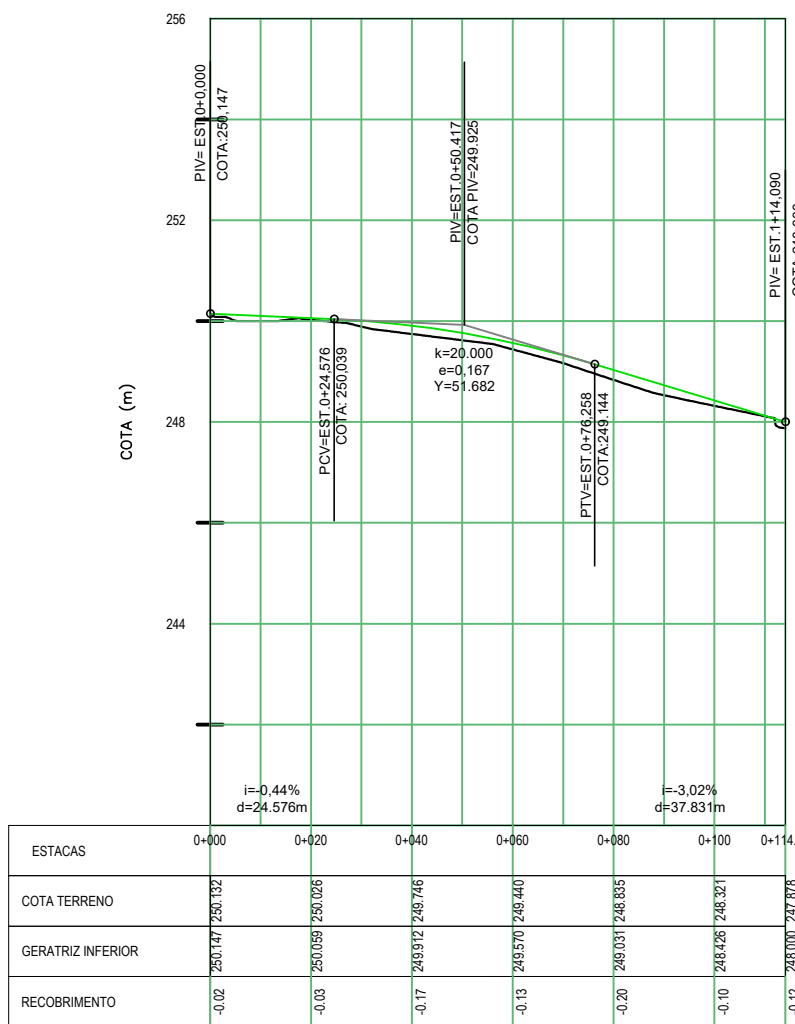


PERFIL LONGITUDINAL – RUA CICERO ANTONIO DA SILVA

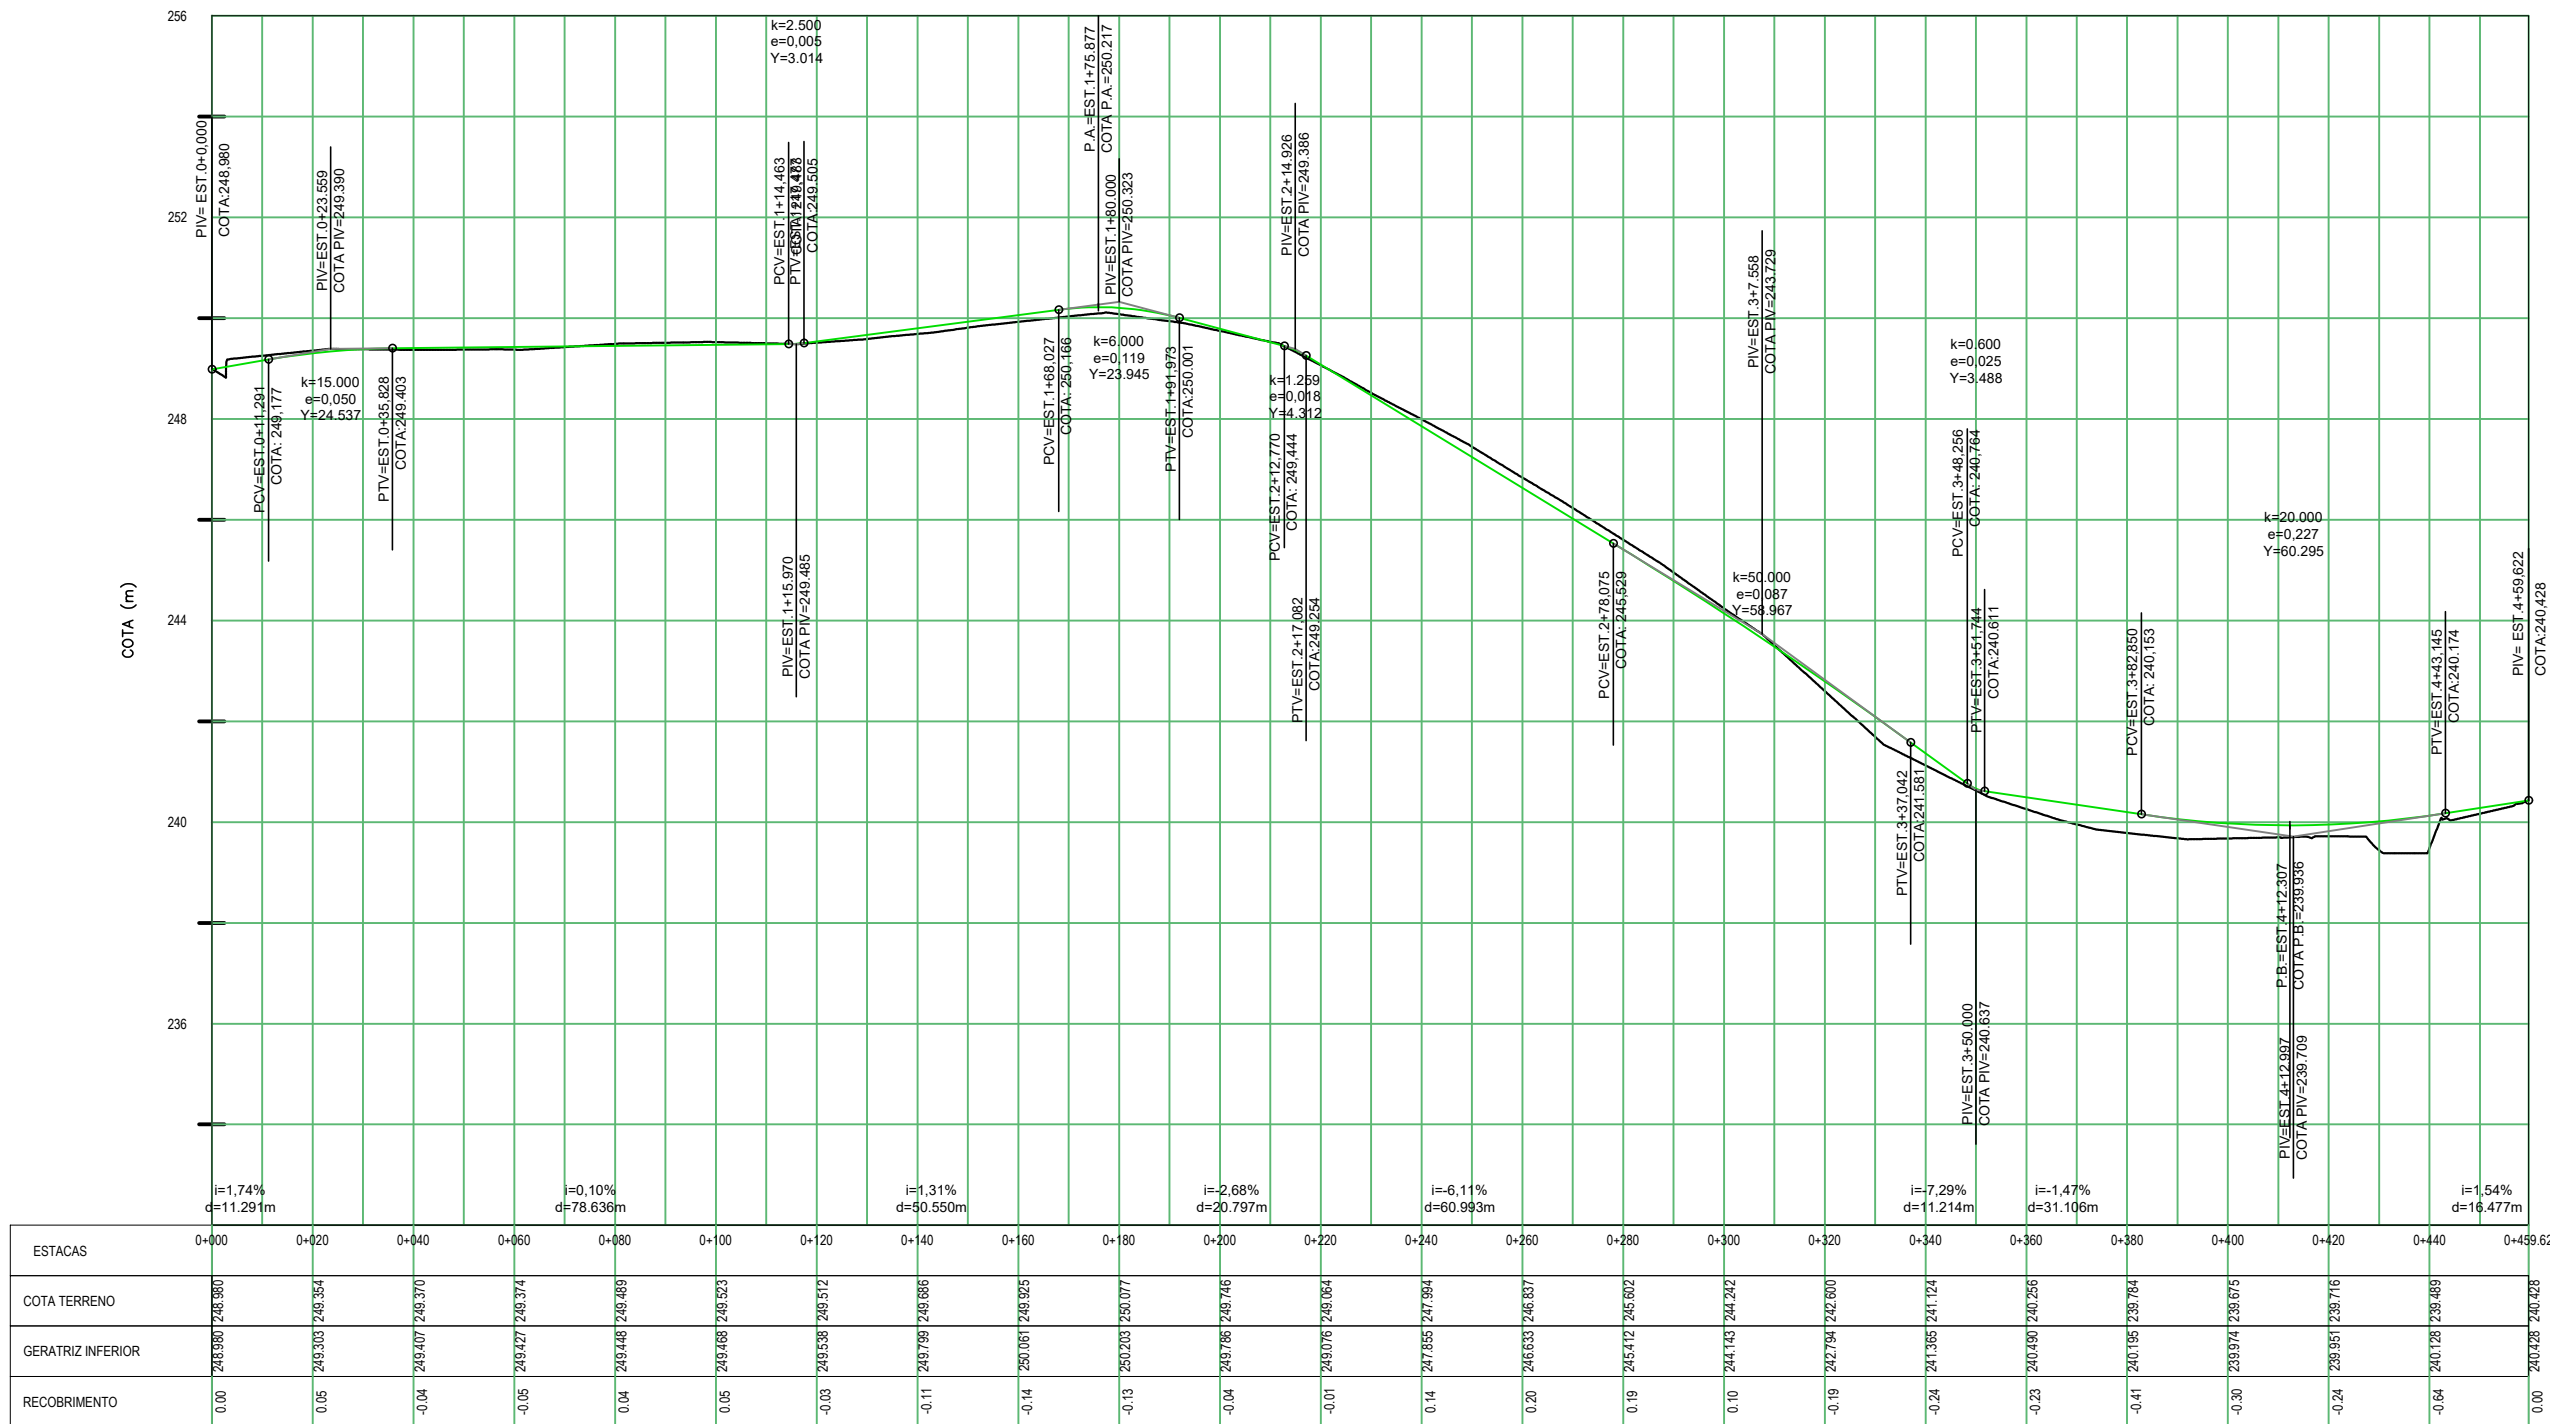

PERFIL LONGITUDINAL RUA MARIA PASTORA BISPO

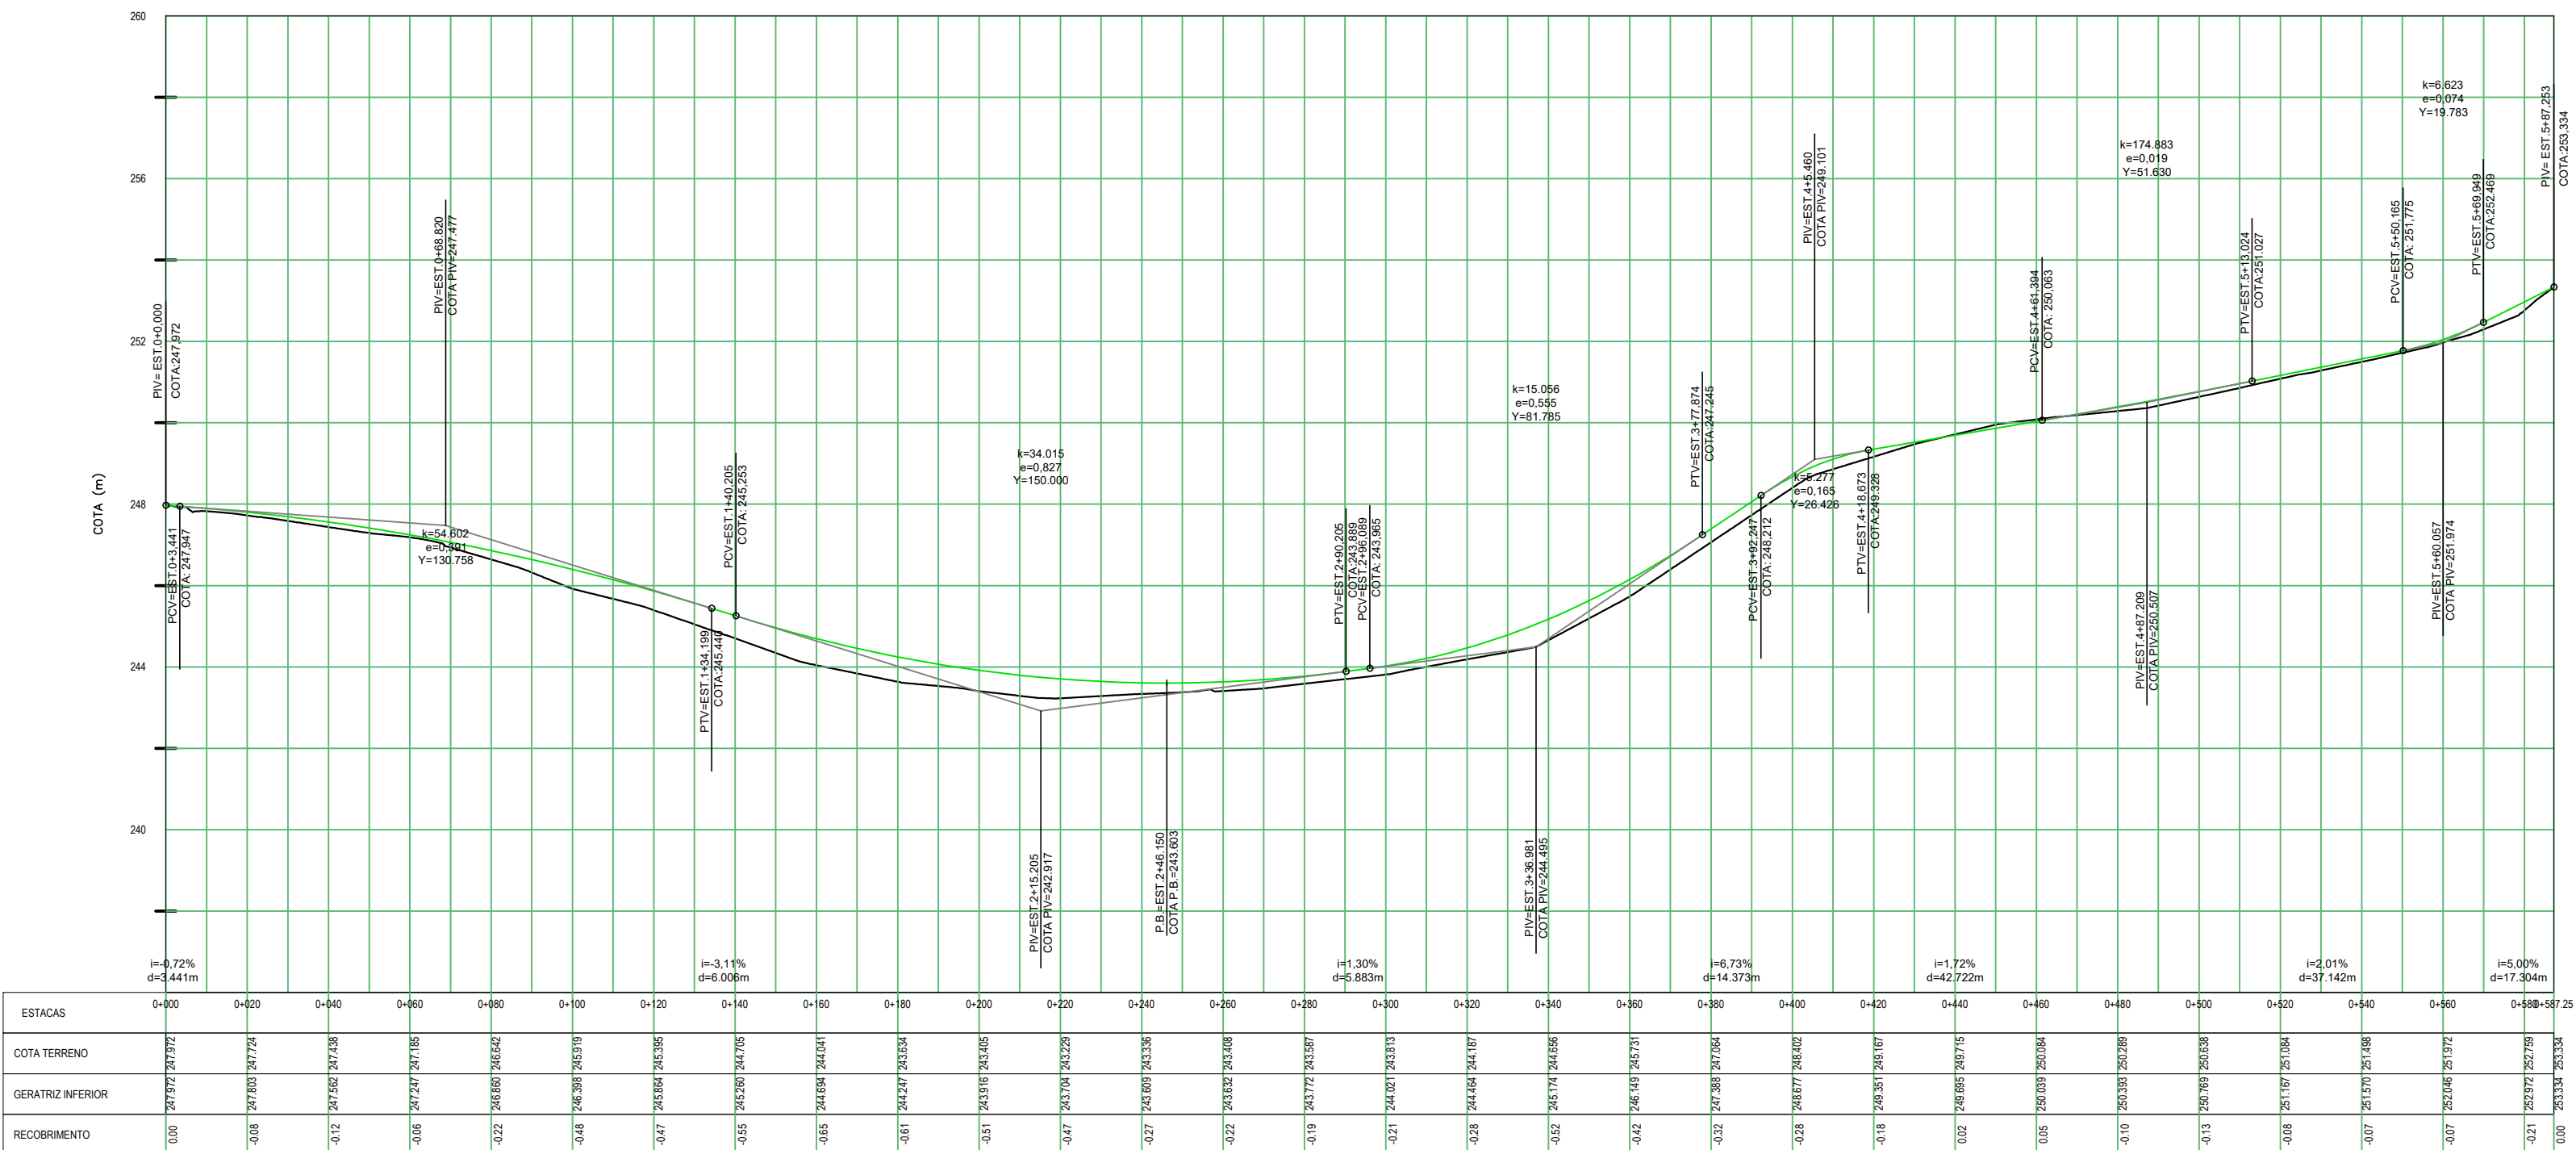

RUA JOAQUIM GABRIEL DE LIMA

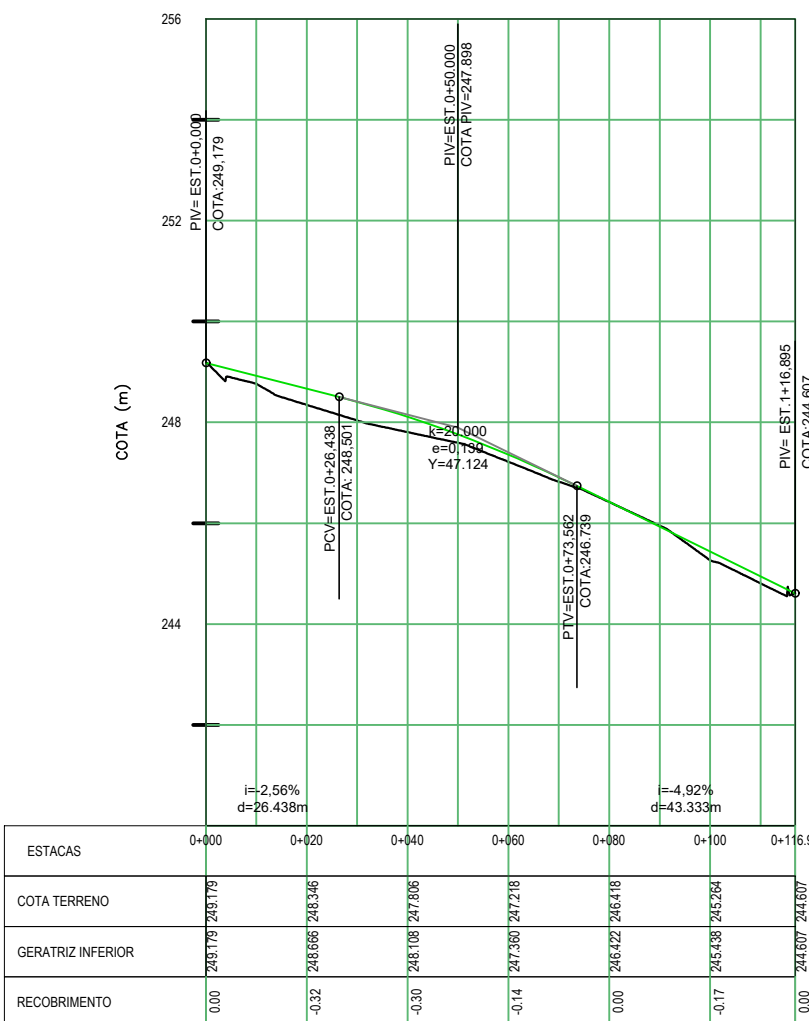


LEGENDA:

SISTEMA DE TERRAPLENAGEM:


SUPERFICIAL:

- TERRENO NATURAL
- LINHA DE GREIDE
- CORTE
- ATERRO

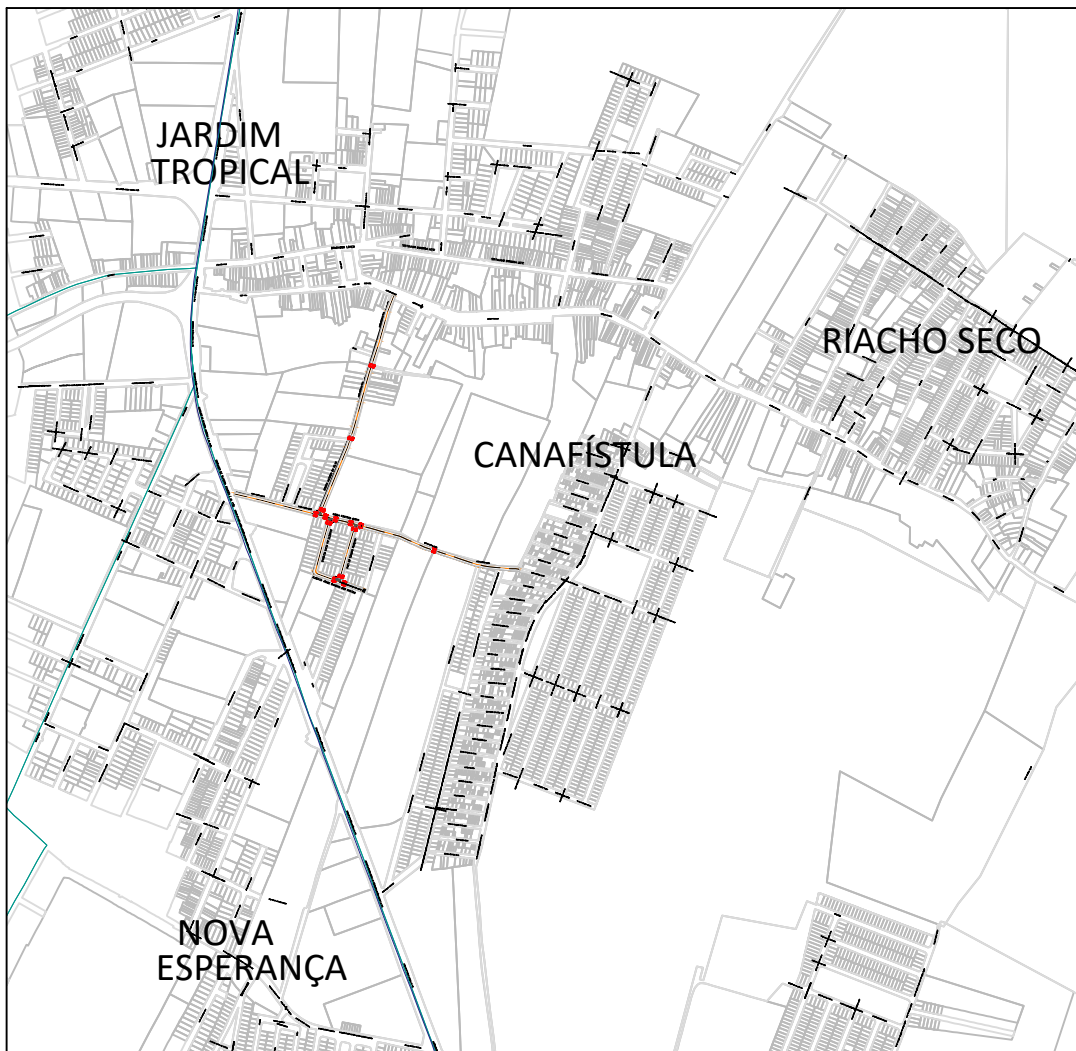

PLANTA DE SITUAÇÃO
ESC.: 1/15.000

SEÇÃO TIPO

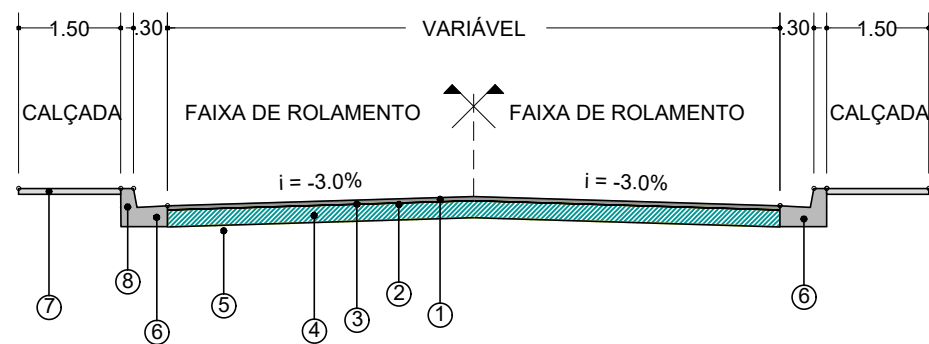

Legenda	Especificação	Descrição
1	DNIT 031/2006-ES	CONCRETO ASFÁLTICO (CBUQ/Binder)
2	DNIT 145/2012-ES	PINTURA DE LIGAÇÃO COM LIGANTE ASFÁLTICO CONVENCIONAL
3	DNIT 144/2010-ES	IMPRIMAÇÃO COM LIGANTE ASFÁLTICO CONVENCIONAL
4	DNIT 141/2010-ES	BASE DE BRITA GRADUADA e=15 cm
5	DNIT 137/2010-ES	REGULARIZAÇÃO DO SUBLEITO
6	DNIT 137/2010-ES	SARJETAS DE CONCRETO USINADO (30 CM BASE X 15 CM ALTURA)
7	DNER-ES-330/97	CALÇADA EM CONCRETO SIMPLES FCK=15 mPa; e=7 cm
8	DNER-ES-330/97	MEIO-FIO OU GUIA DE CONCRETO, PRE-MOLDADO (30 X 15/ 12" CM (H X L1/L2))

NOTAS

- Todas as dimensões estão em metro exceto onde indicado

0	B	19/11/2018	-	-	EMISSÃO INICIAL
Rev.	Tipos	Data	Revisado Por	Resp. Técnico	Descrição
TIPOS DE EMISSÃO	A - Projeto Básico	C - Para Conhecimento	E - Para Construção	E - Conf. Construído	
	B - Projeto Executivo	D - Para Cotação	F - Conf. Comprado	H - Cancelado	

PREFEITURA MUNICIPAL DE ARAPIRACA
Secretaria Municipal de Infraestrutura

R. Samaritana, 1185 - Santa Edwiges

PROJETO DE PAVIMENTAÇÃO
SERVIÇOS DE PAVIMENTAÇÃO EM DIVERSAS RUAS DO POVOADO CANAFISTULA E CANGANDU, ARAPIRACA/AL

BAIRRO CANAFISTULA
PROJETO TERRAPLENAGEM E PAVIMENTAÇÃO - PERFIS

Contrato Caixa Econômica n.º:
1056870-71/2018

Desenhista	Aprov.	Revisão	N.º Contrato:
Projeto	CREA	05	873604/18
N.º Desenho	Contratante	Escala	Folha
DE-873604-17-05-01-04	Prefeitura Municipal de Arapiraca - CNPJ:12198693/0001-58	1/1500	02/04
N.º Arquivo Digital	Localização		
DE-873604-17-05-01-04.dwg	BAIRRO CANAFISTULA- ARAPIRACA - ALAGOAS		