



BOCA DE LOBO SIMPLES

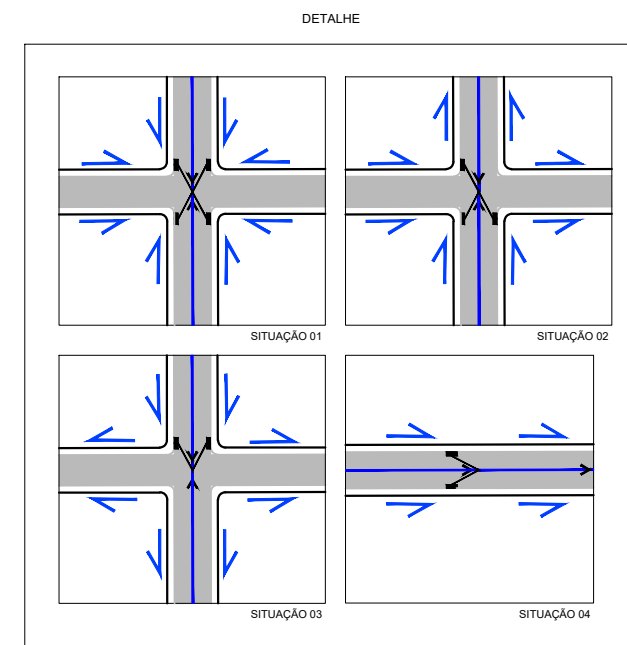

SITUAÇÃO DE IMPLANTAÇÃO DE BOCA DE LOBO
ESCALA: 1/500

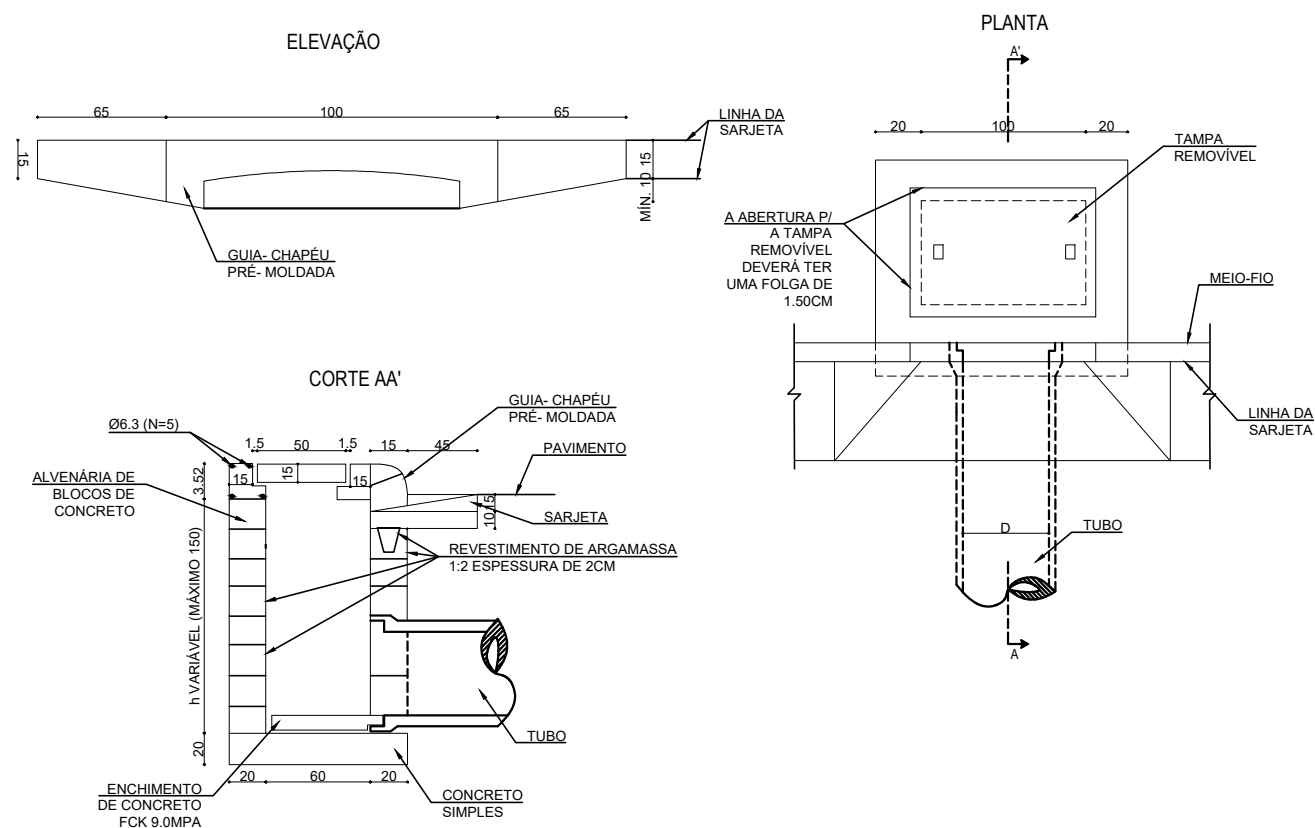

PREFEITURA MUNICIPAL DE ARAPIRACA
Secretaria Municipal de Infraestrutura

BOCA DE LOBO - DESENHO TIPO
PLANTA, CORTES E DETALHES

Título/Obra: **SERVIÇOS DE PAVIMENTAÇÃO EM DIVERSAS RUAS DO POVOADO CANAFISTULA E CANGANDU, ARAPIRACA/AL**

Contratante:
Prefeitura Municipal de Arapiraca - CNPJ:12198693/0001-58

Localização:
BAIRRO CANAFÍSTULA - ARAPIRACA - ALAGOAS

Projetista:

CREA:
Nº Desenho:
DE-873604-17-05-01-12

Revisão:
01

Data:
MAIO/2023

Escala:
S/ ESCALA

N.º Contrato:
873604/18

Prancha N.º:

08/12