



1 AMPLIAÇÃO DESPENSA E TRIAGEM
ESCALA: 1/25

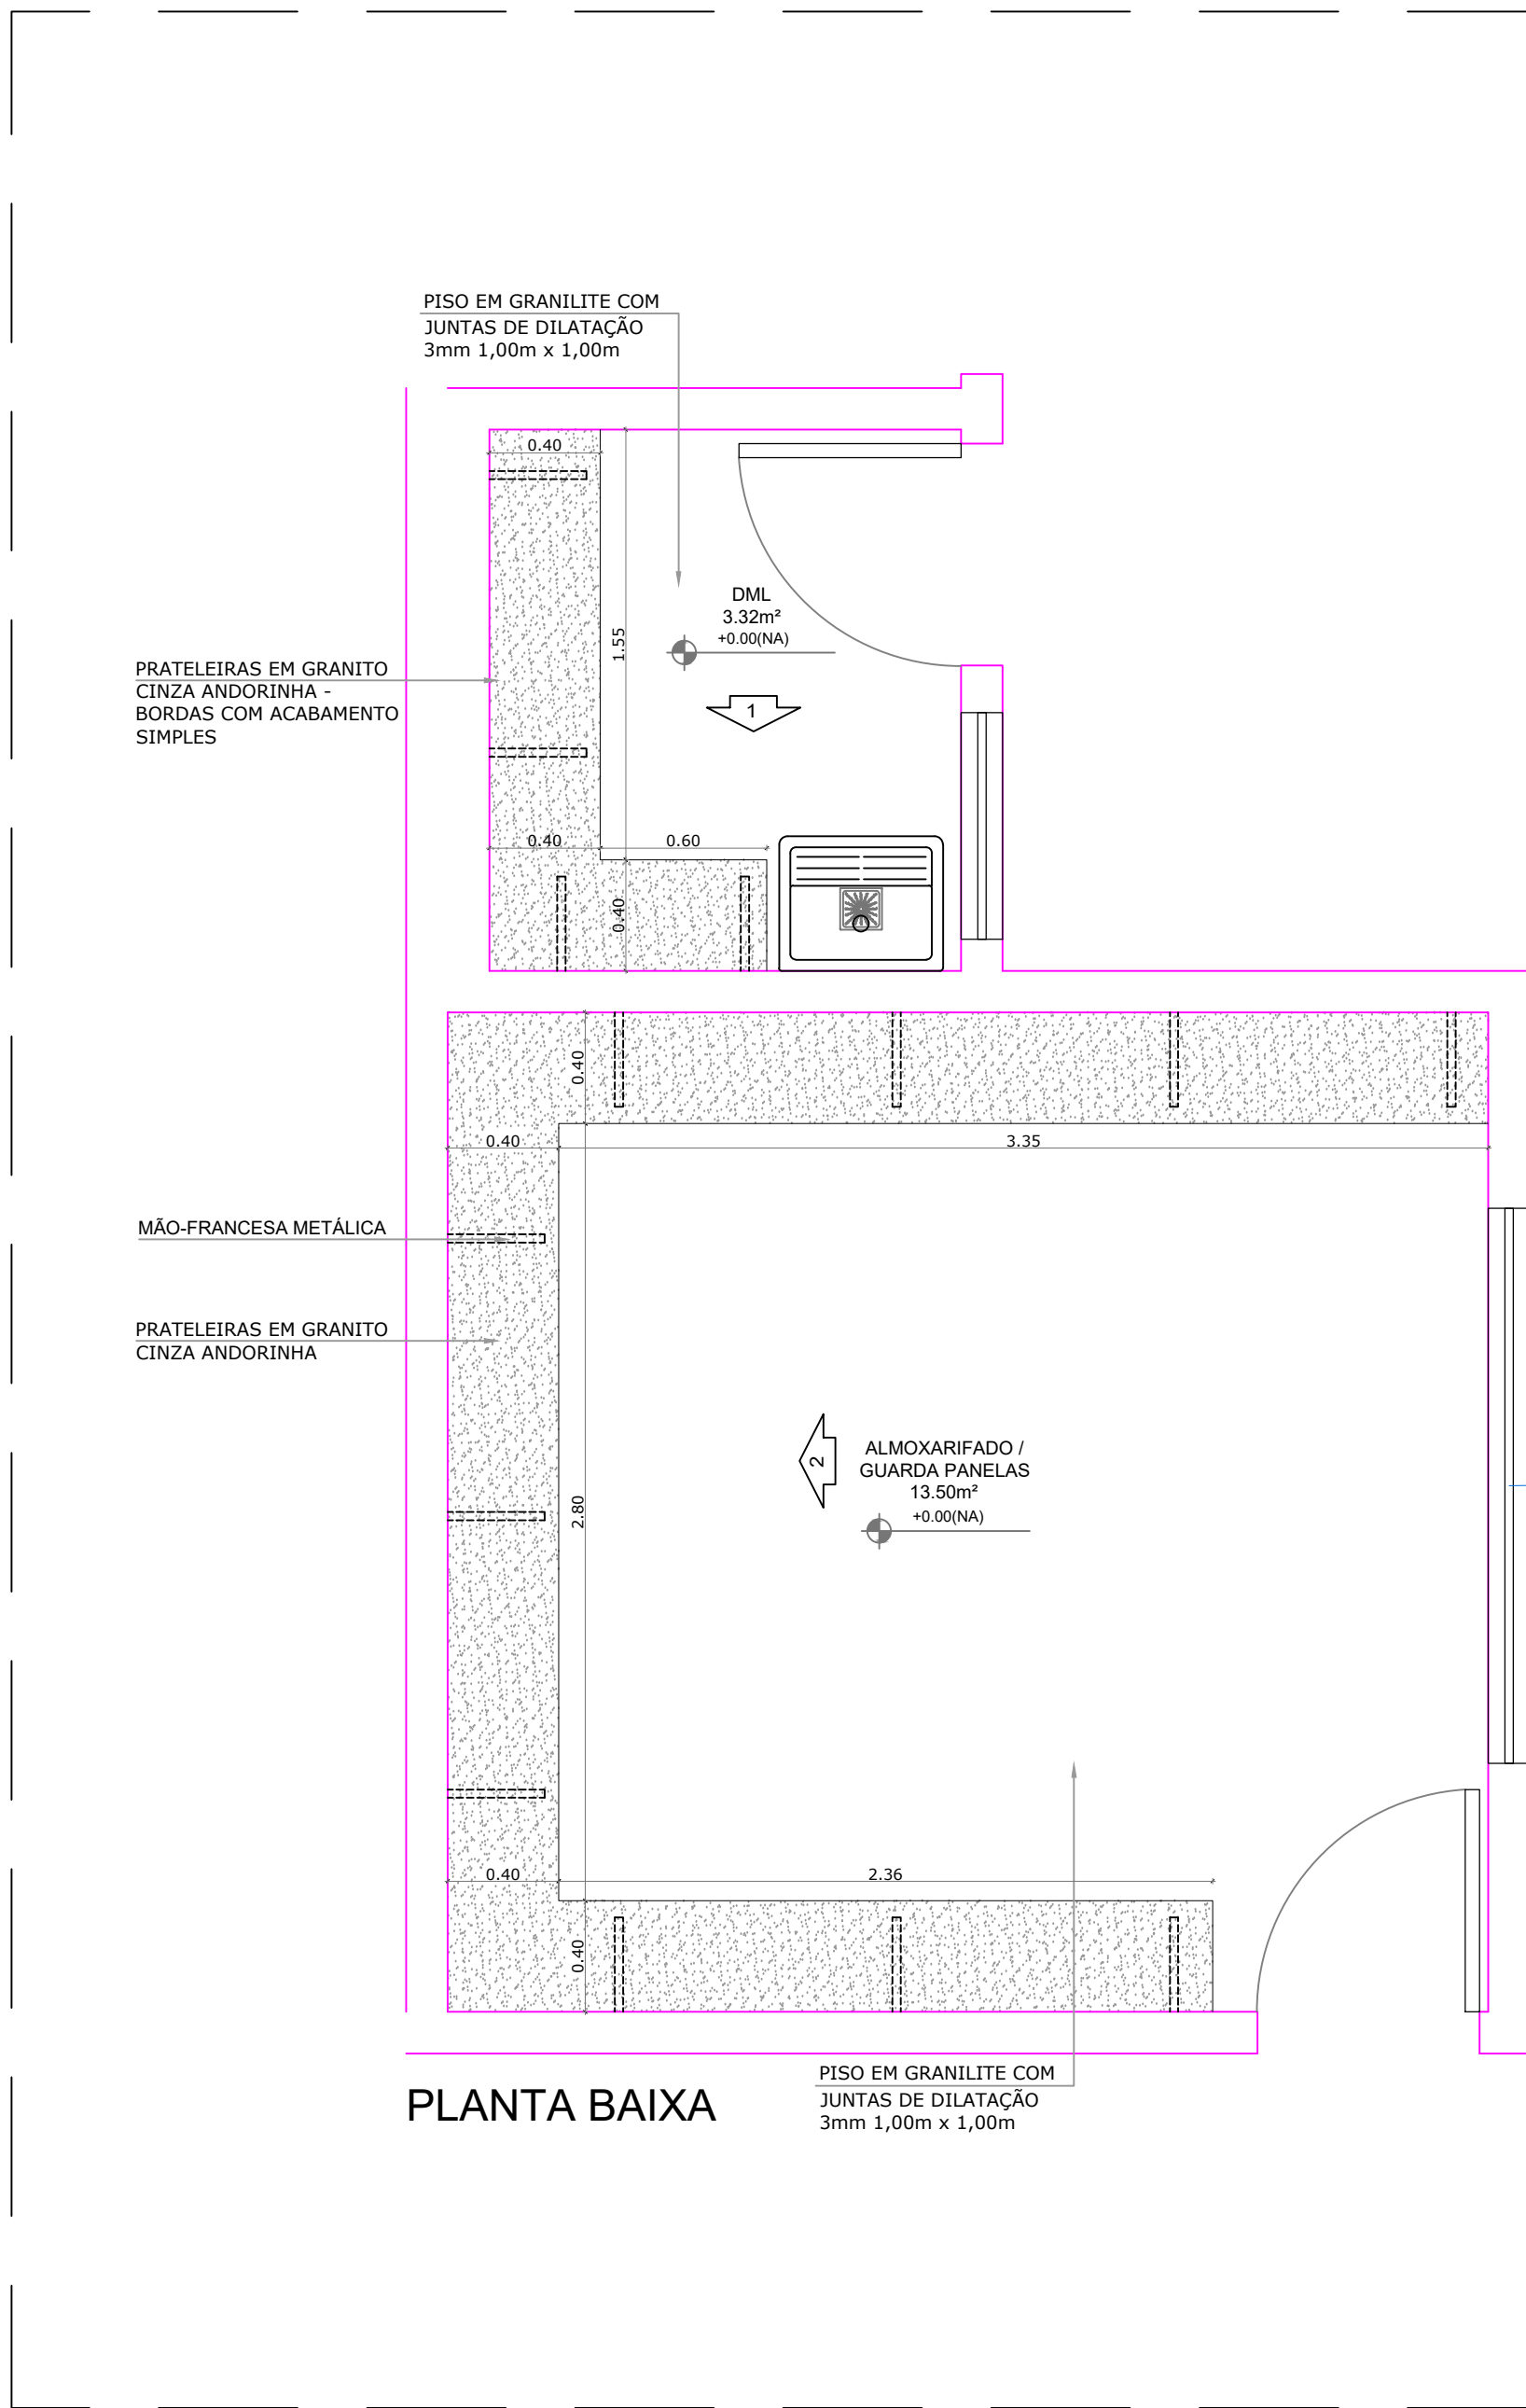

1 DML E ALMOXARIFADO
ESCALA: 1/25

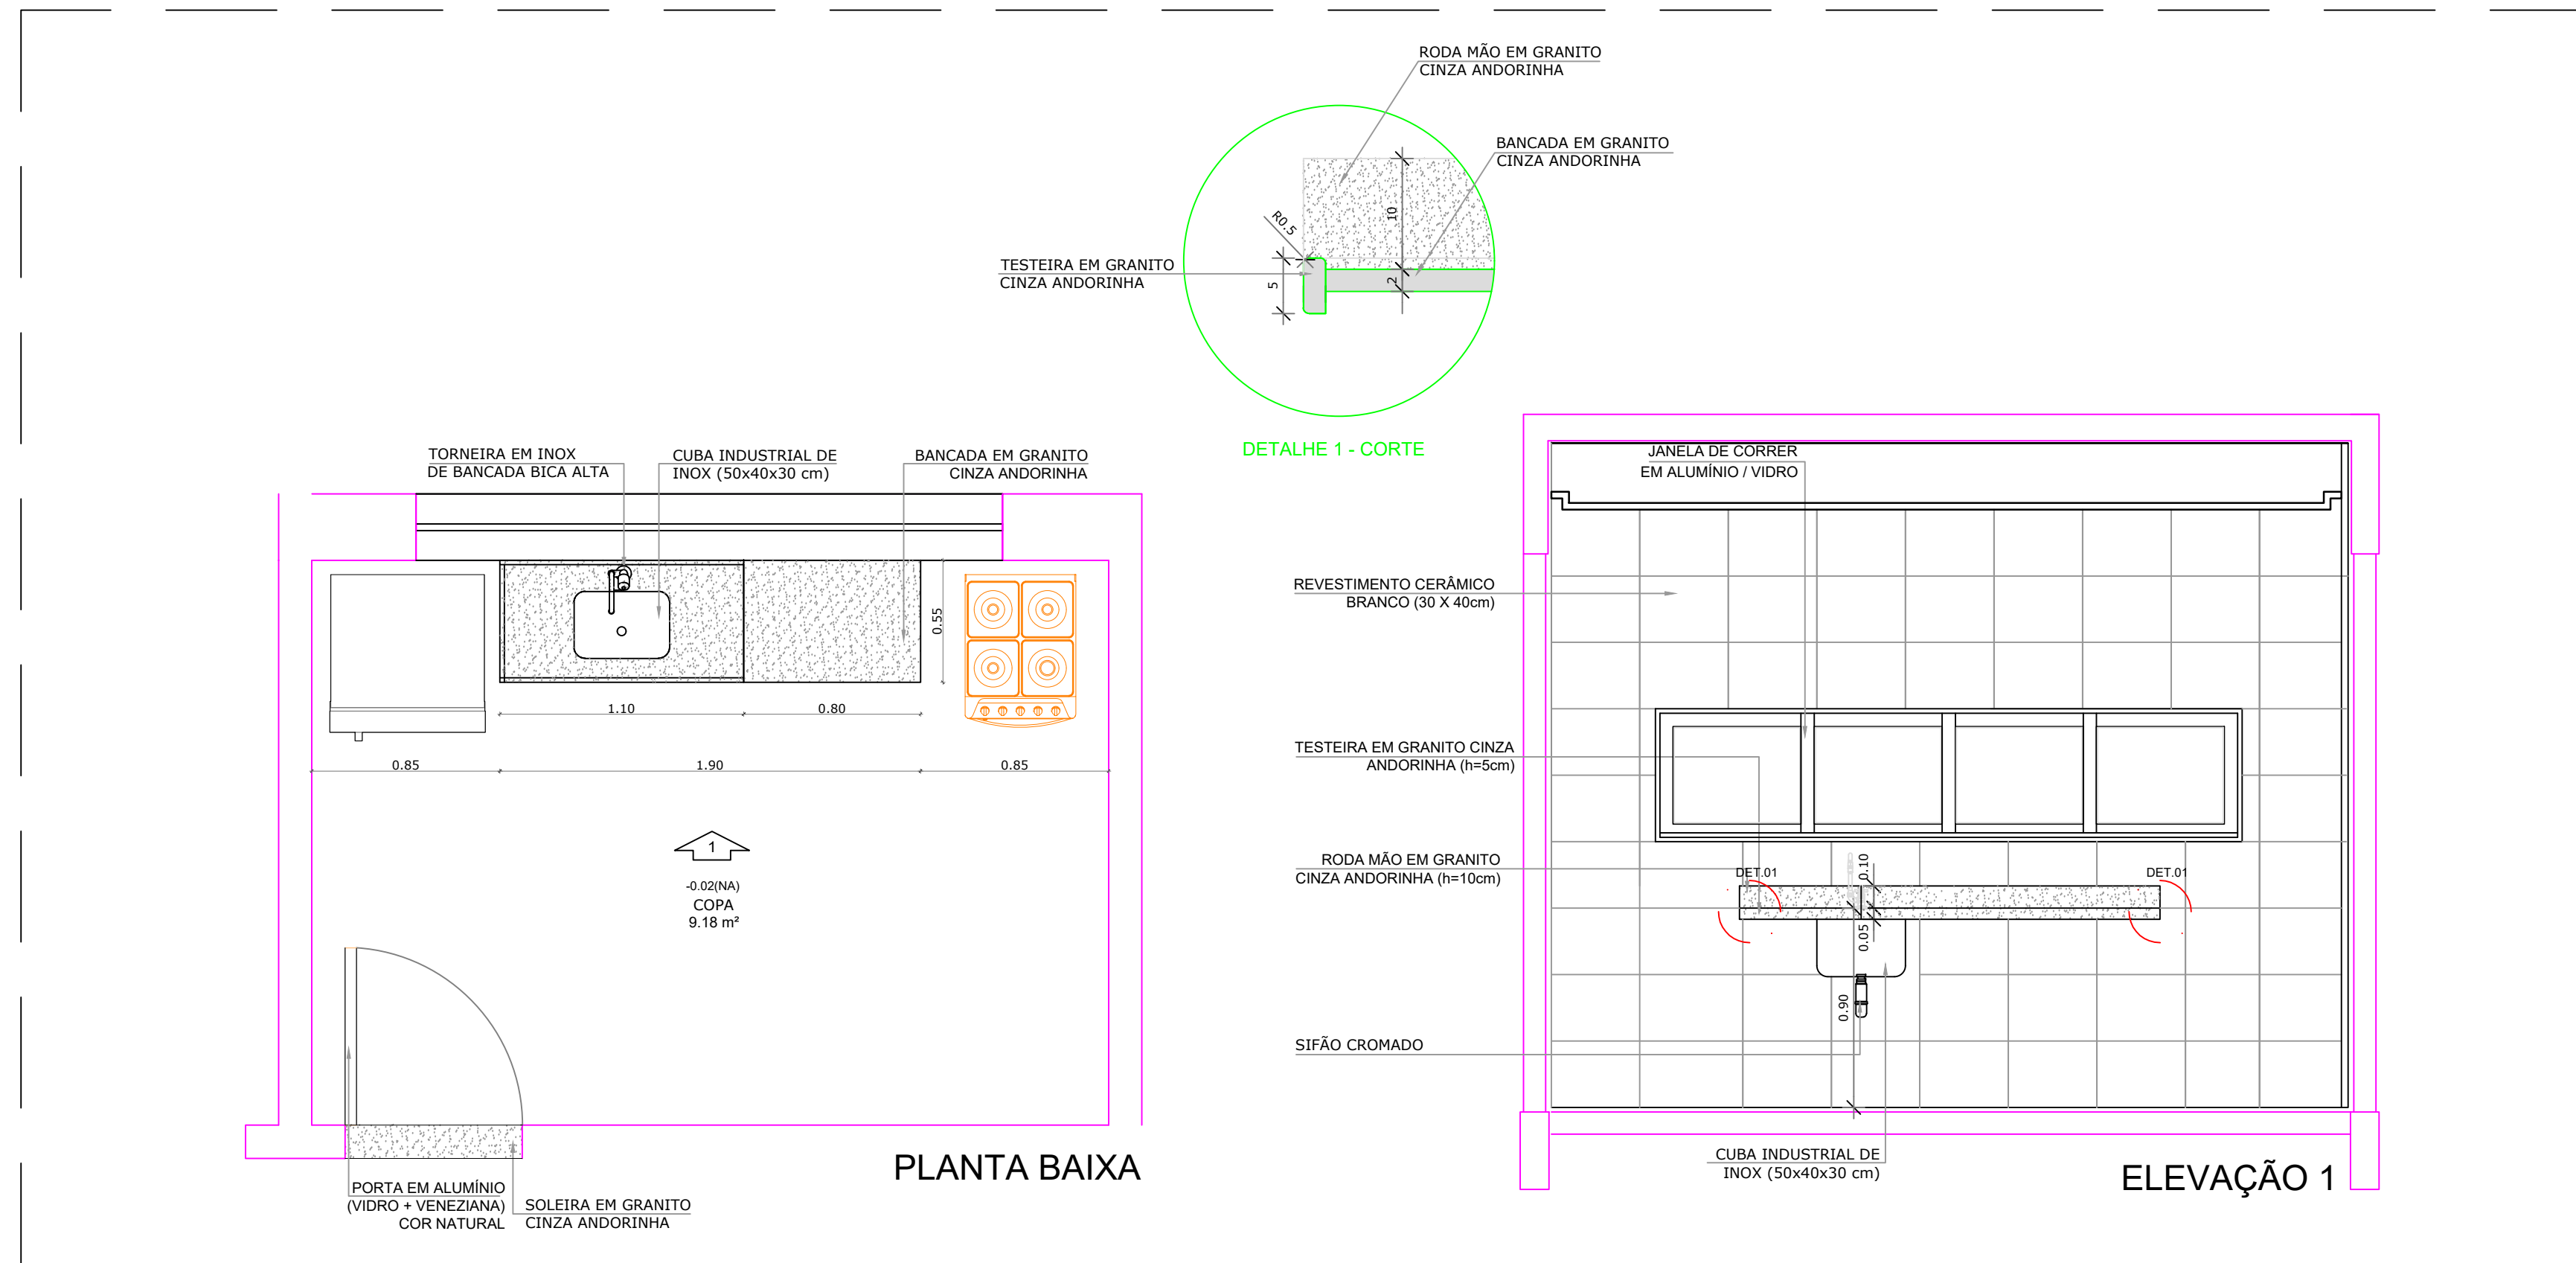

1 AMPLIAÇÃO COPA
ESCALA: 1/25

REVISÕES / ALTERAÇÕES			
ID.	DESCRIÇÃO	REVISOR	DATA
A	FORRO	ALAI	12/09/2022

Aprovação:



PROJETO ARQUITETÔNICO - DETALHAMENTO

Título/ Obra: ESCOLA PADRÃO - MUNICÍPIO DE ARAPIRACA/AL.

Localização:

Proprietário/ Responsável:

Prefeitura Municipal de Arapiraca - CNPJ: 12198693/0001-58

Projeto

Execução

Dados do Projeto:	Área do Terreno	3.749,76m²
Taxa de Ocupação aprox. 55%	Áreas Construídas Pav. Térreo	2.110,11m²
Paredes não cotadas terão 15cm	Área Construída Pav. Superior	843,43m²
	Área Construída total	2.959,54m²
	Área da Coberta	2.262,68m²

Assunto: AMPLIAÇÃO DESPENSA, TRIAGEM, ALMOXARIFADO, COPA E DML

Atenção: Conferir as Medidas no Local

Desenho: Gráfico - SMDUMA	Data: 12/09/2022	Escala: INDICADAS
---------------------------	------------------	-------------------

Prancha Nº: 07/09