

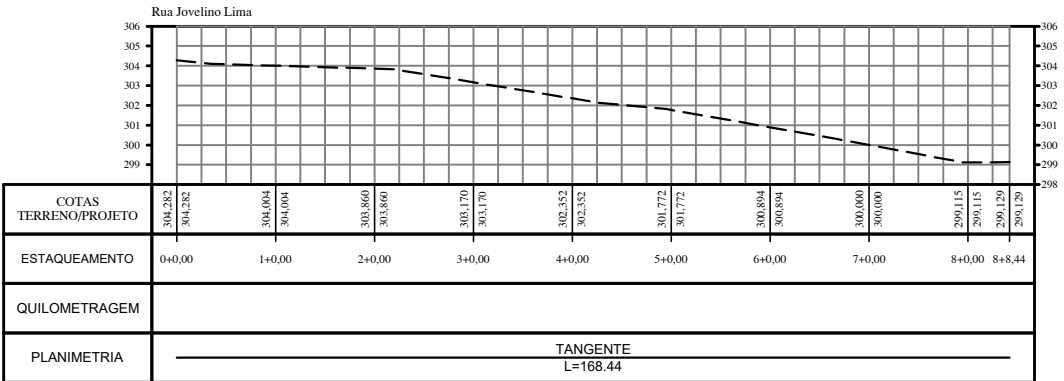
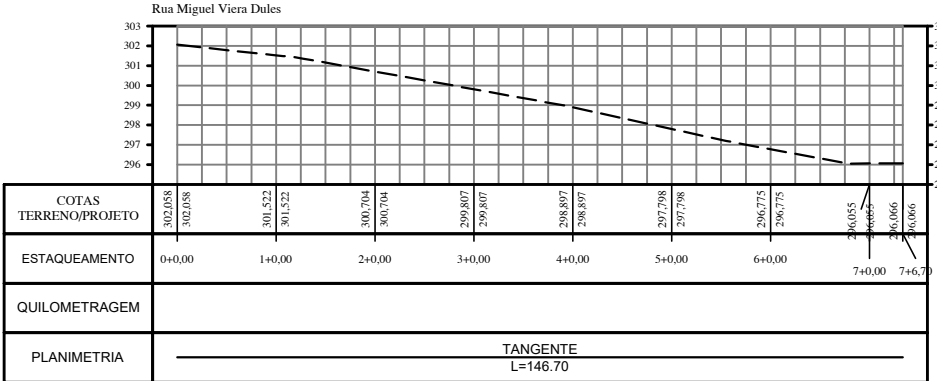
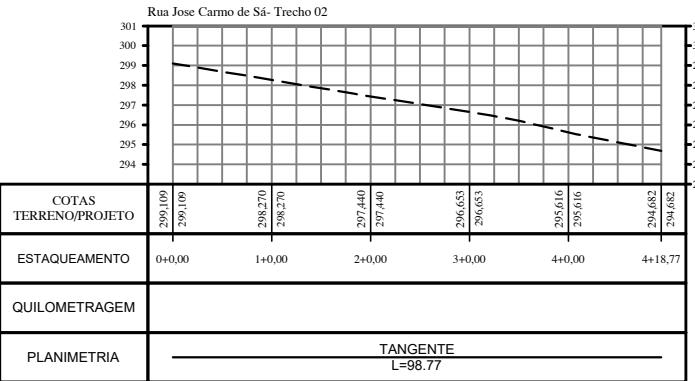
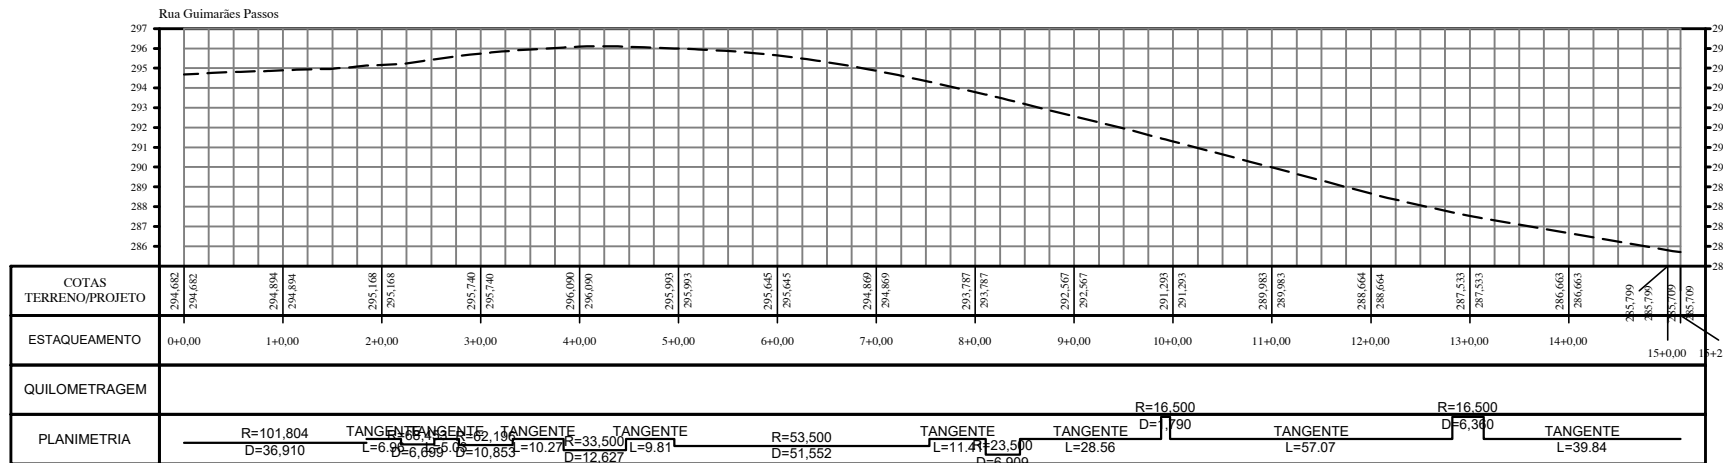
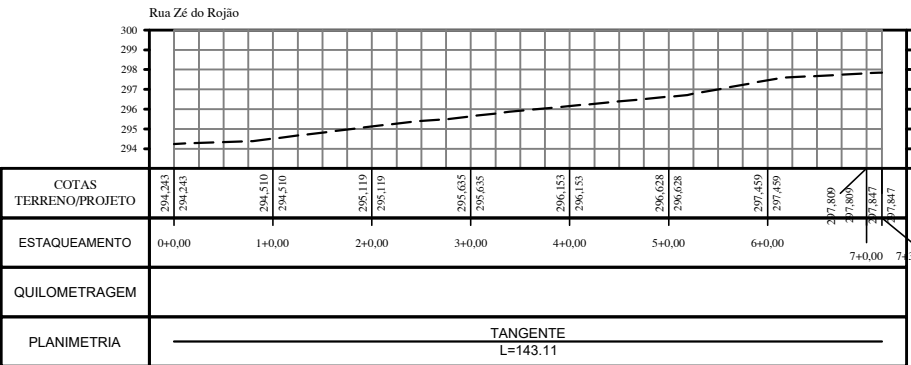
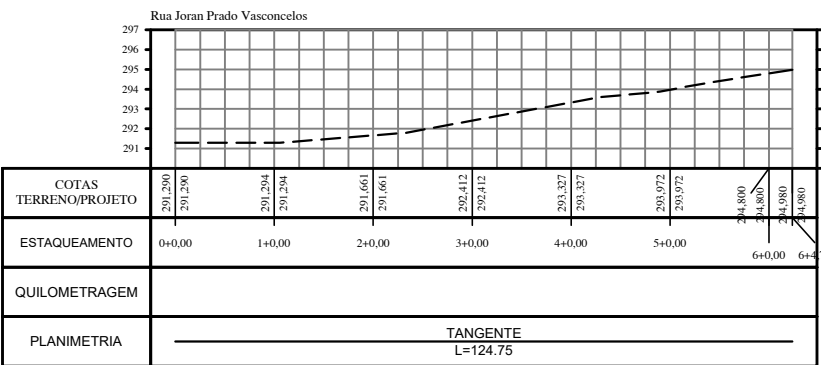
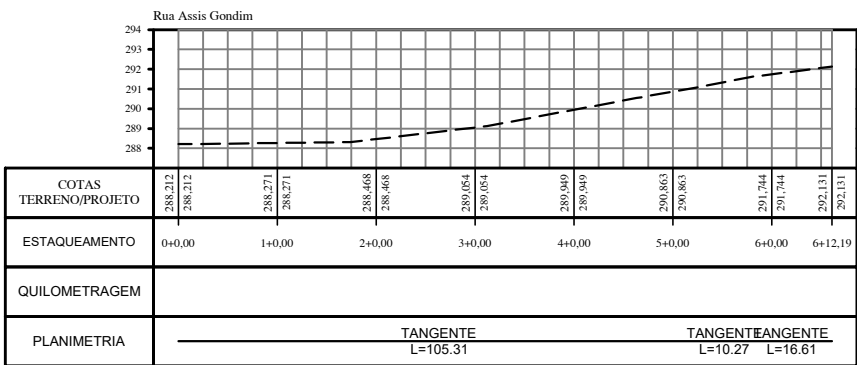
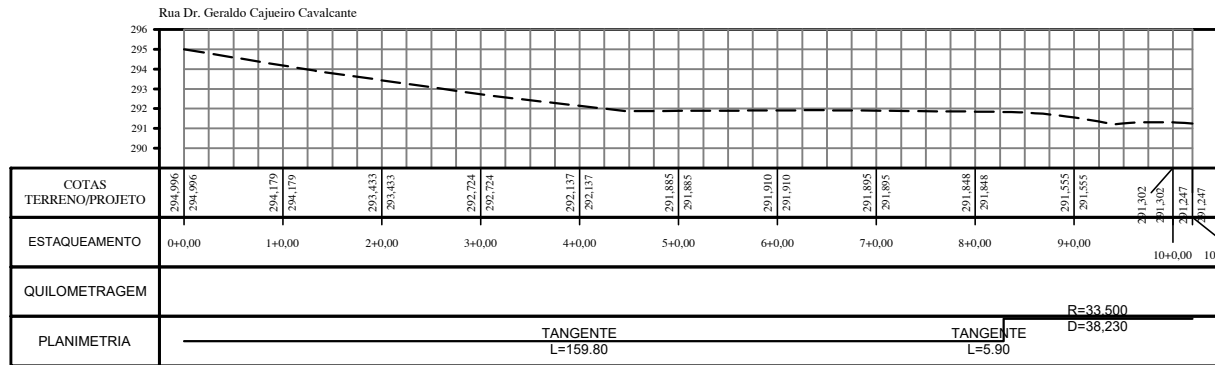
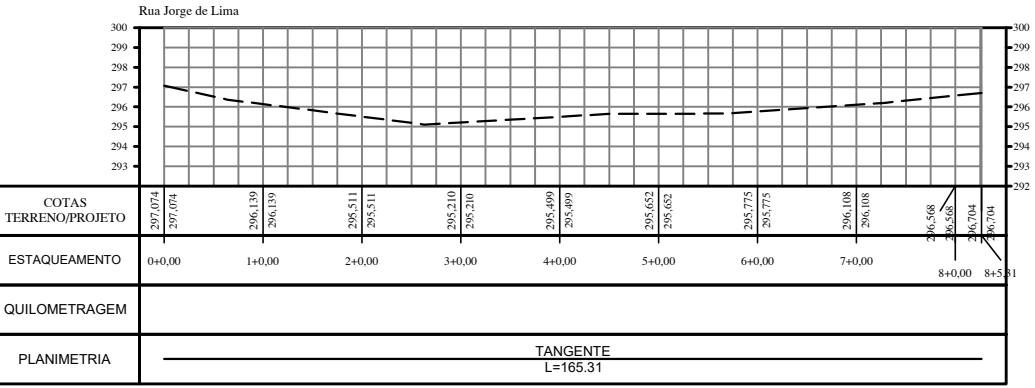
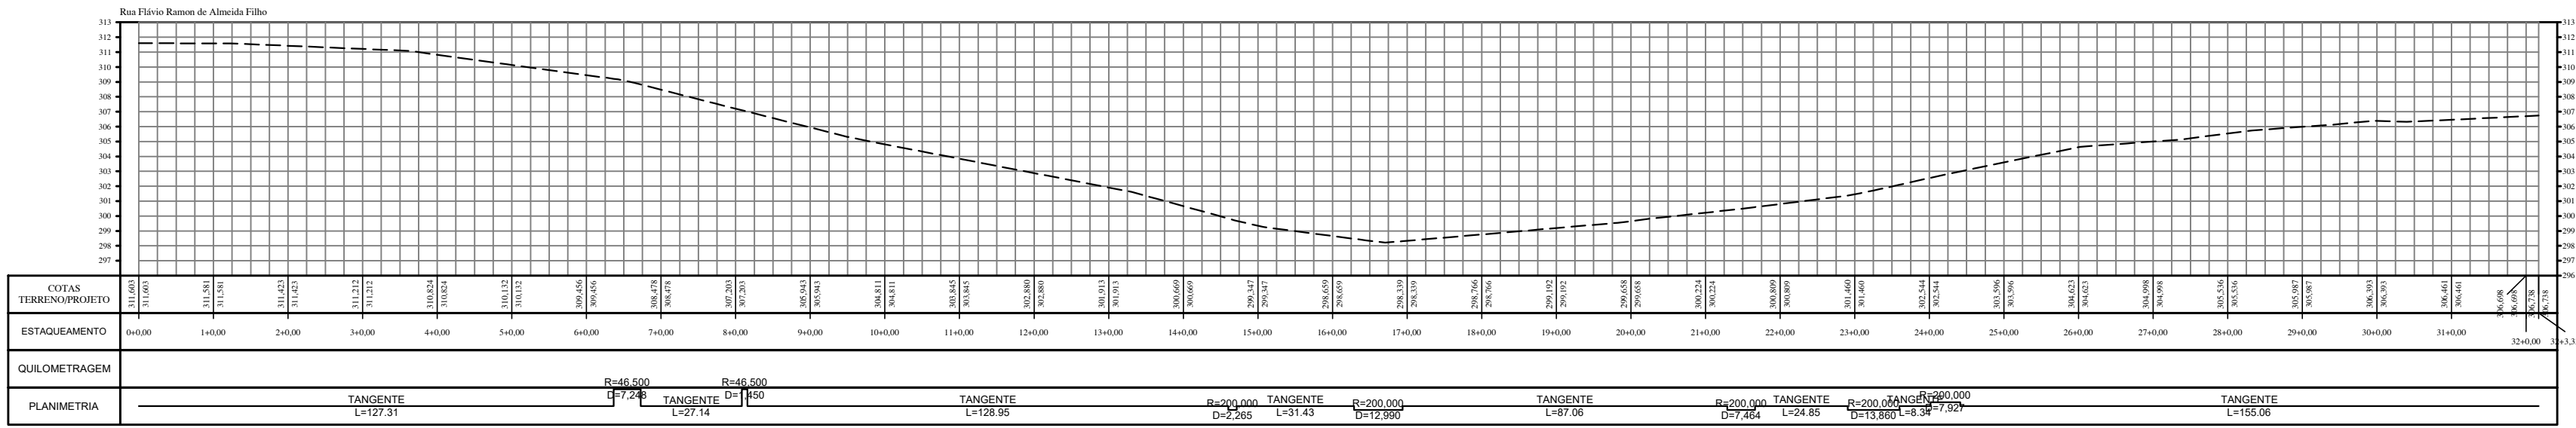
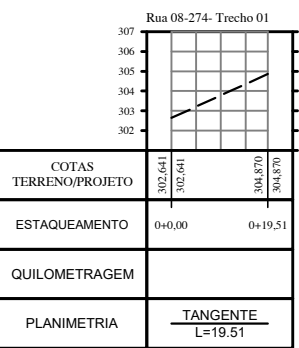
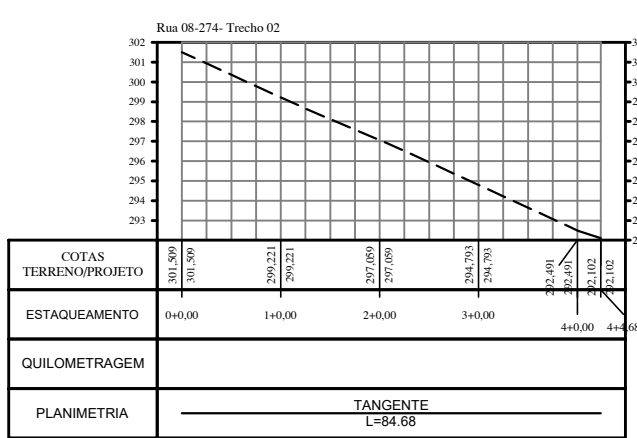
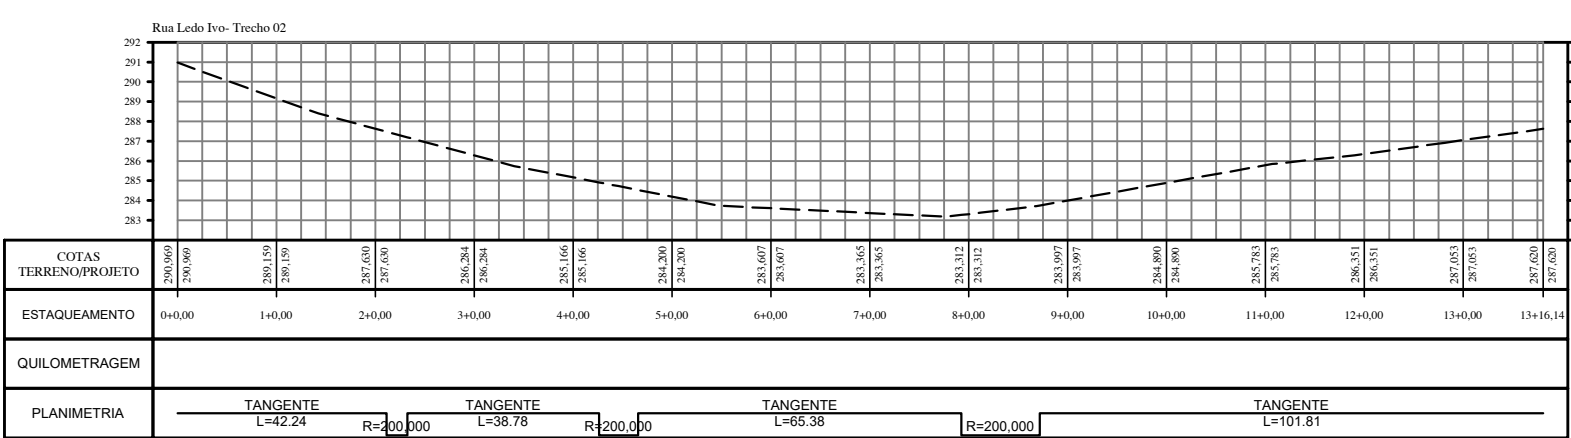
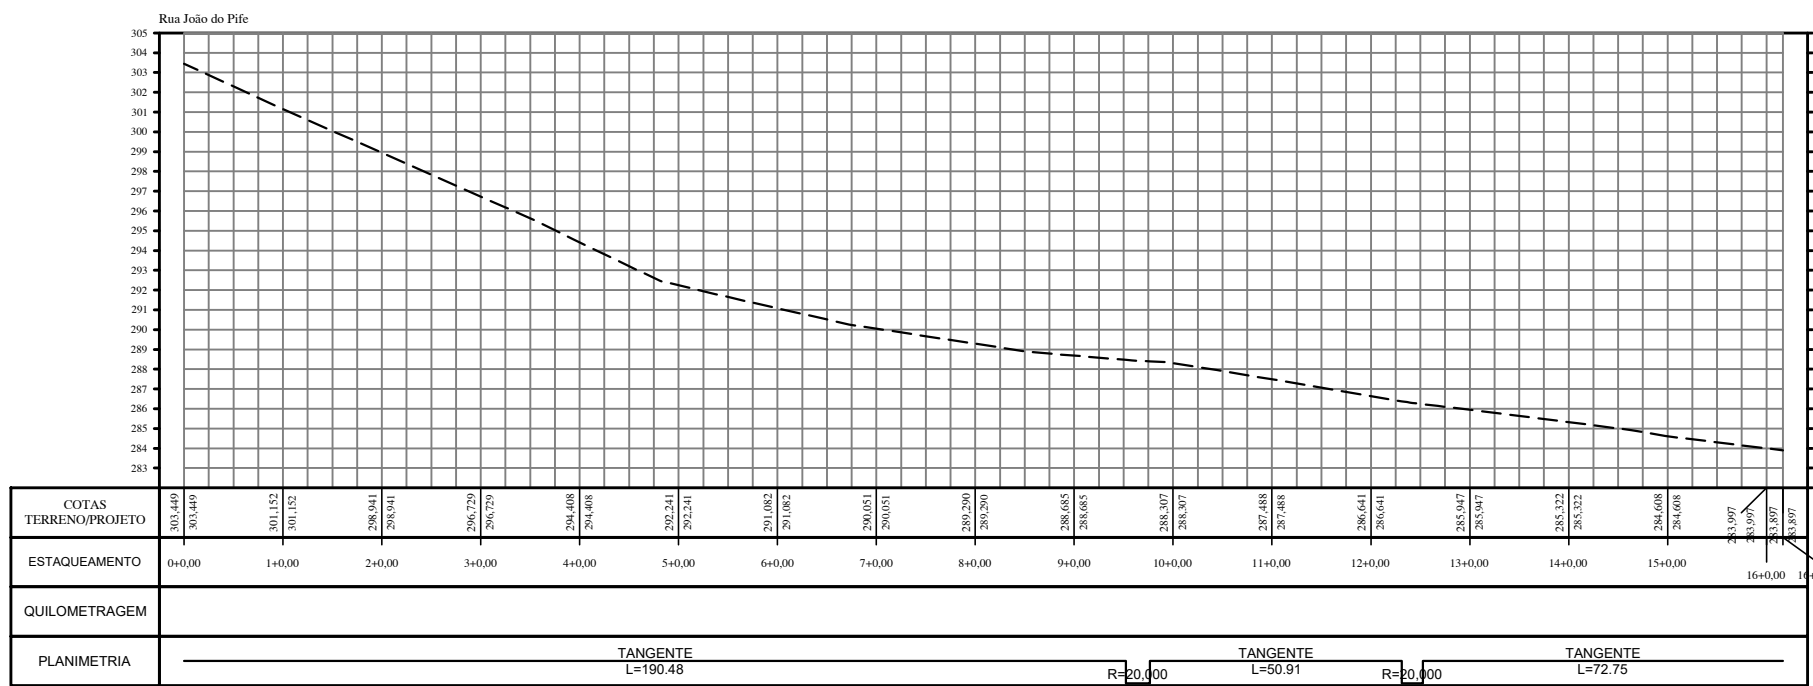
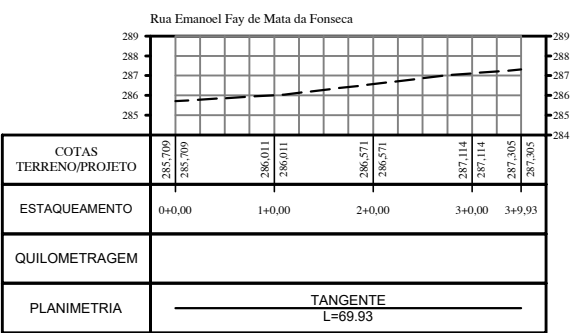
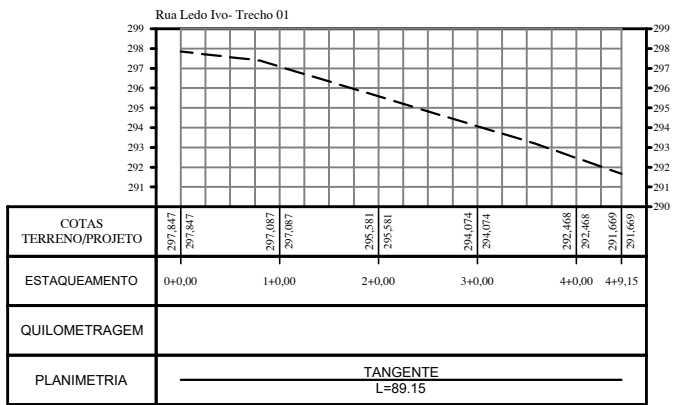
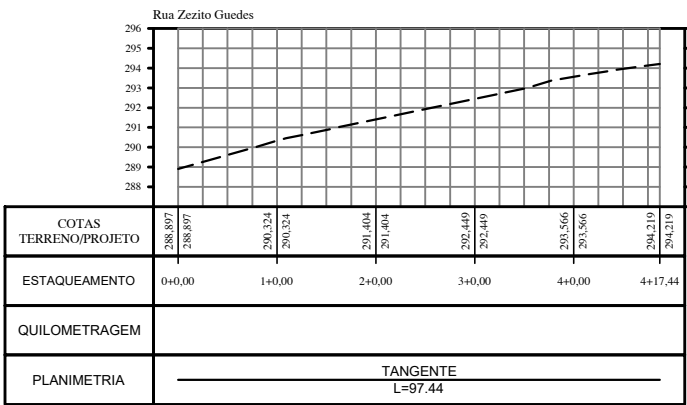
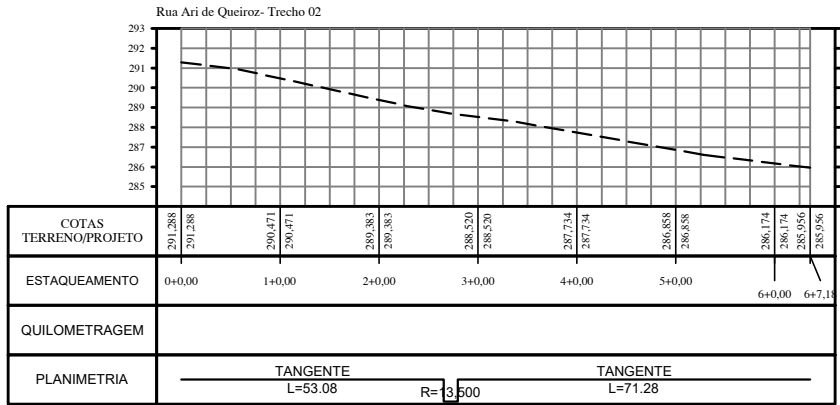
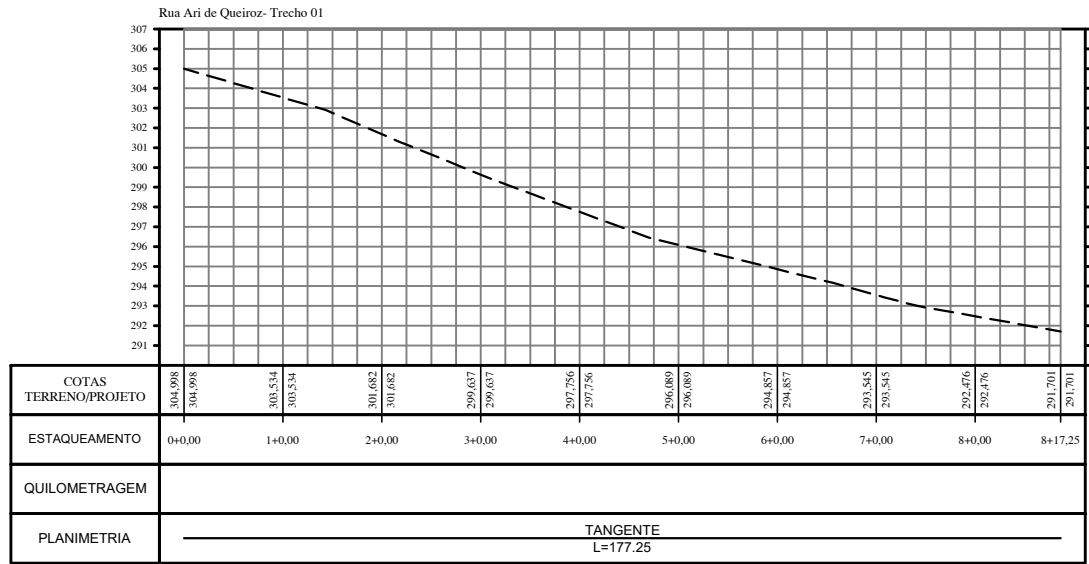
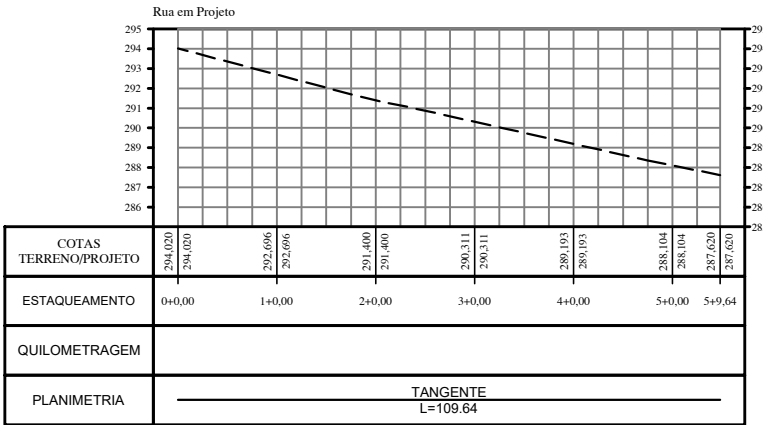
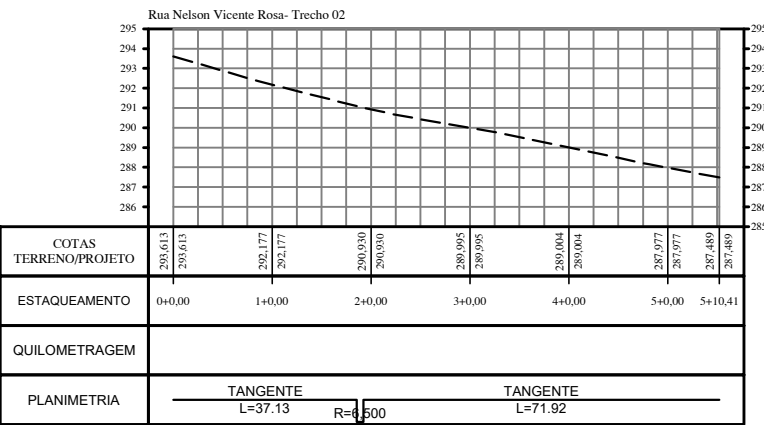


LEGENDA:


- TERRENO NATURAL
EIXO DE LOCAÇÃO
CALÇADA EXISTENTE
ÁREA DE RECAPEAMENTO

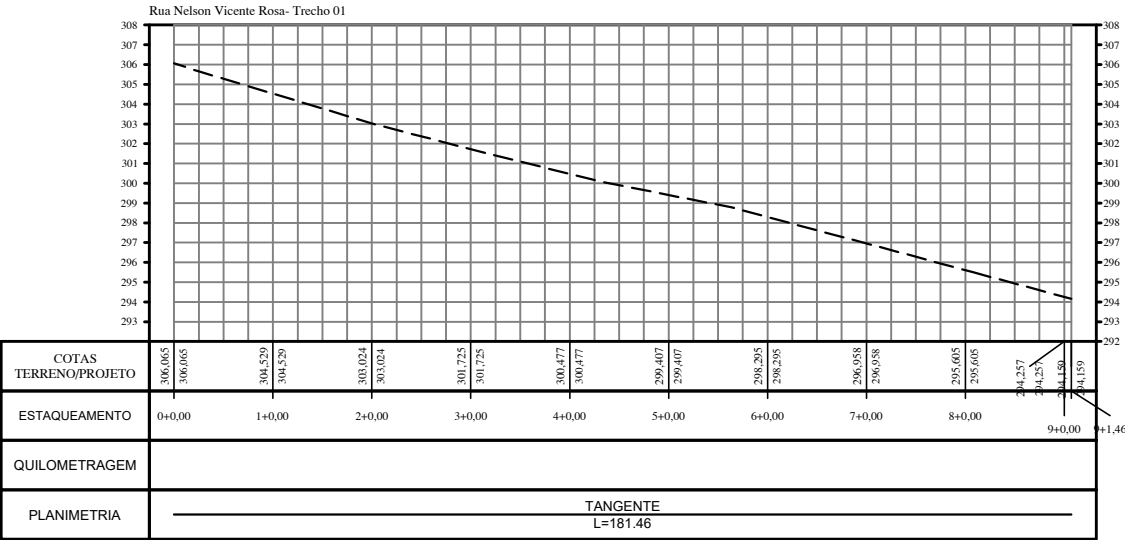

PLANTA DE SITUAÇÃO SEM ESCALA

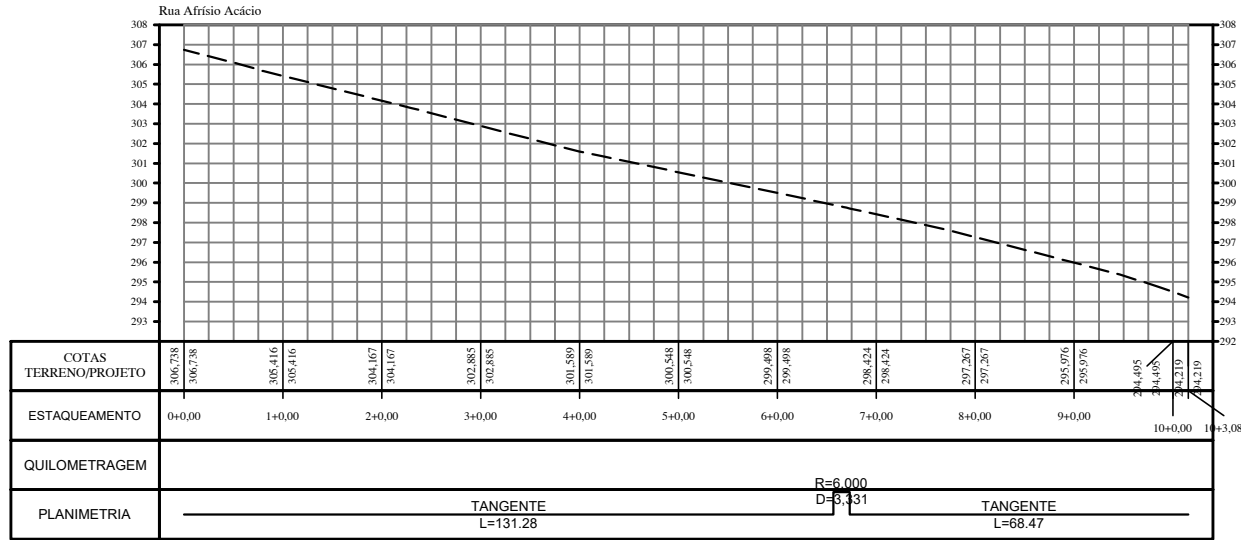

SEÇÃO TIPO

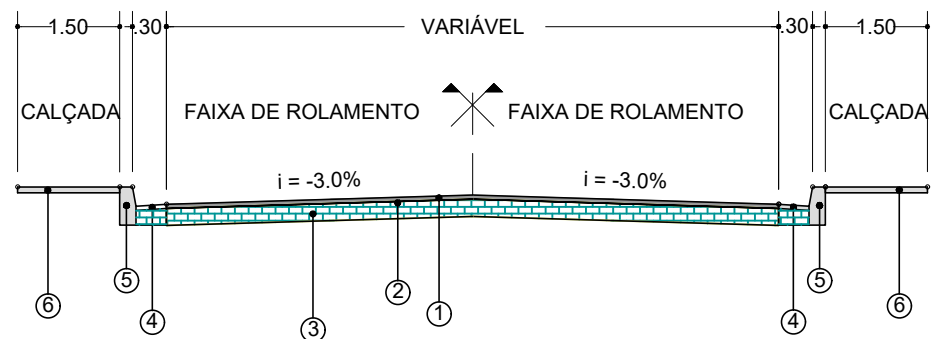

Legenda	Descrição
①	CONCRETO ASFÁLTICO (CUBQ)
②	PINTURA DE LIGAÇÃO
③	PARALELEPÍPEDO EXISTENTE
④	SARJETA DE CONCRETO USINADO (30 CM BASE X 5 CM ALTURA)
⑤	CALÇADA EM CONCRETO SIMPLES EXISTENTE
⑥	MEIO-FIO QUI GUIA DE CONCRETO, PRE-MOLDADO EXISTENTE

0	B	19/11/2018	-	-	EMISSÃO INICIAL
Rev.	Tipos	Data	Revisado Por	Resp. Técnico	Descrição
TIPOS DE EMISSÃO	A - Projeto Básico B - Projeto Executivo	C - Para Conhecimento D - Para Cotação	E - Para Construção F - Cont. Comprado	E - Conf. Construído H - Cancelado	
PROJETO DE PAVIMENTAÇÃO					