



item	Nome da rua	Comp. (m)	Largura da Via (m)	Área total(m²)
	BAIRRO BOM SUCESSO			
1	Rua Amélia Nunes Correia- Trecho 01	868,69	7,00	6080,83
	BAIRRO MASSARANDUBA			
2	Rua Amélia Nunes Correia- Trecho 02	192,15	5,50	1056,83
	TOTAL	1.060,84		7.137,66

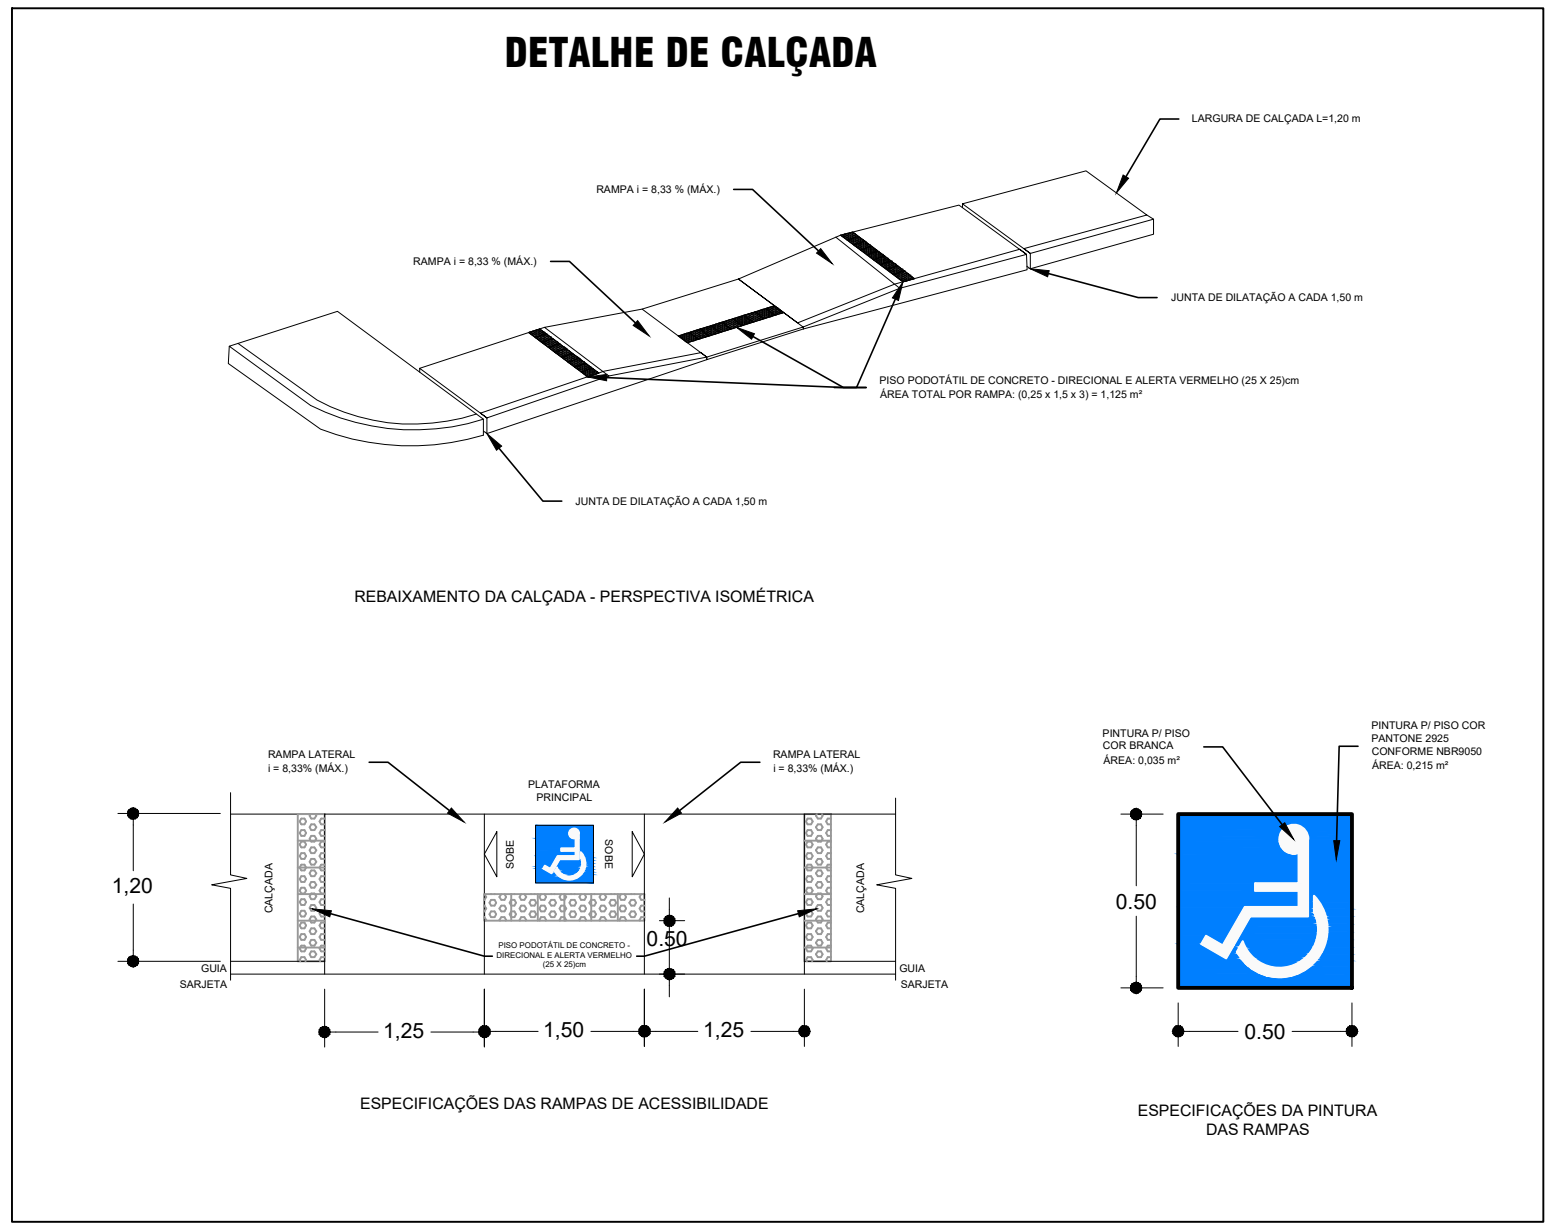


PLANTA DE SITUAÇÃO SEM ESCALA

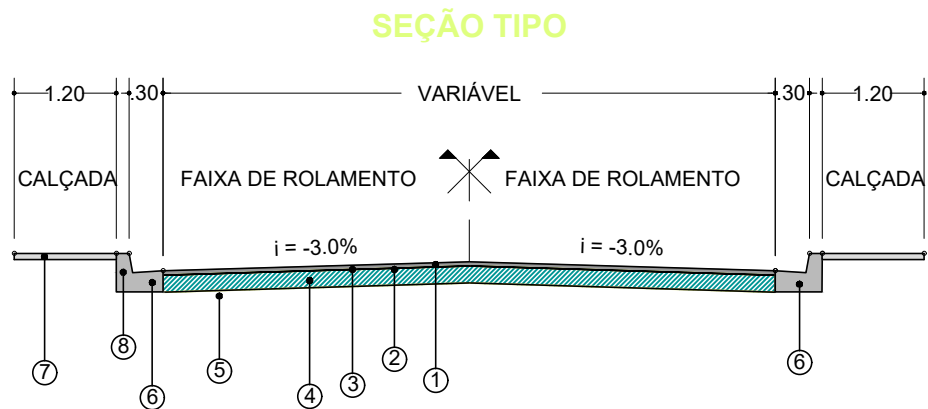


Legenda	Especificação	Descrição
①	DNIT 031/2006-ES	CONCRETO ASFÁLTICO (CBUQ/Binder)
②	DNIT 145/2012-ES	PINTURA DE LIGAÇÃO COM LIGANTE ASFÁLTICO CONVENCIONAL
③	DNIT 144/2010-ES	IMPRIMAÇÃO COM LIGANTE ASFÁLTICO CONVENCIONAL
④	DNIT 141/2010-ES	BASE DE BRITA GRADUADA e=15 cm
⑤	DNIT 137/2010-ES	REGULARIZAÇÃO DO SUBLEITO
⑥	DNIT 137/2010-ES	SARJETA DE CONCRETO USINADO (30 CM BASE X 10 CM ALTURA)
⑦	DNER-ES-330/97	CALÇADA EM CONCRETO SIMPLES FCK=15 mPa; e=7 cm
⑧	DNER-ES-330/97	MEIO-FIO OU GUIA DE CONCRETO, PRE-MOLDADO (30 X 15/ 13" CM (H X L/L2)

LEGENDA:

SINALIZAÇÃO HORIZONTAL

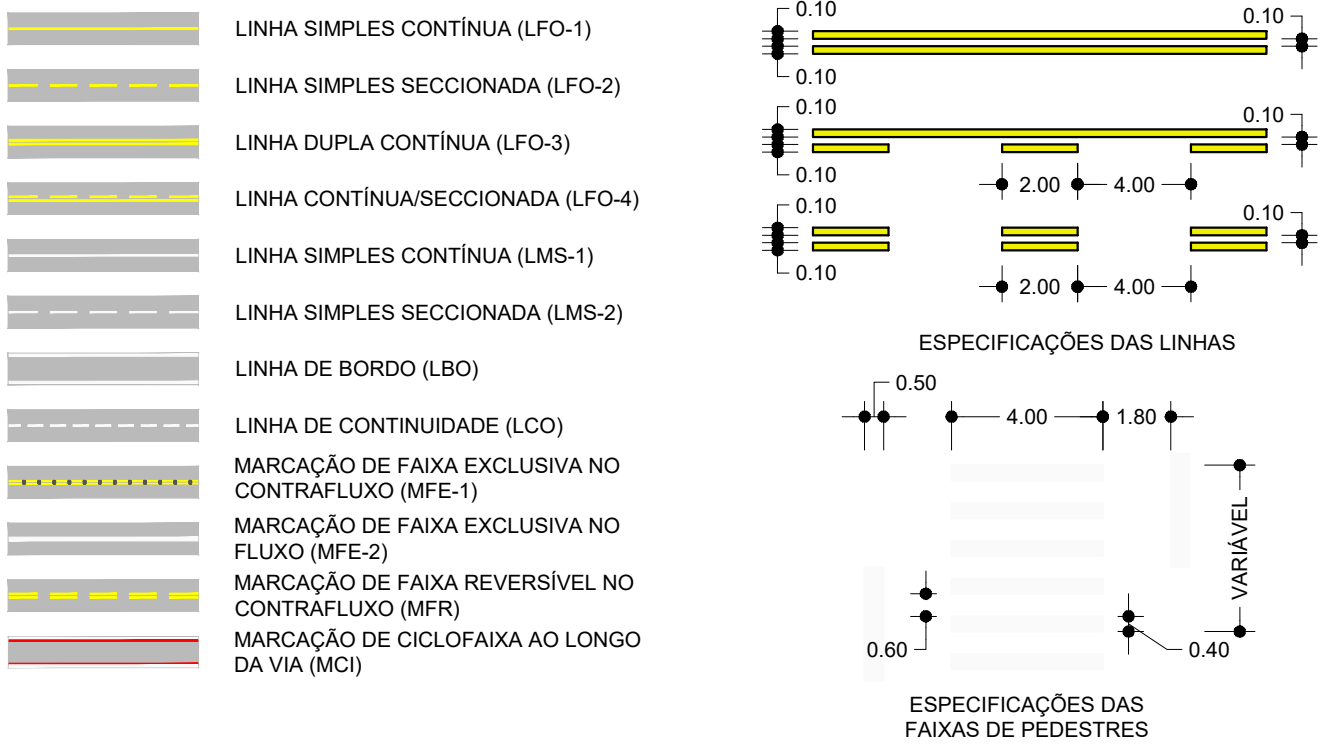


SINALIZAÇÃO VERTICAL

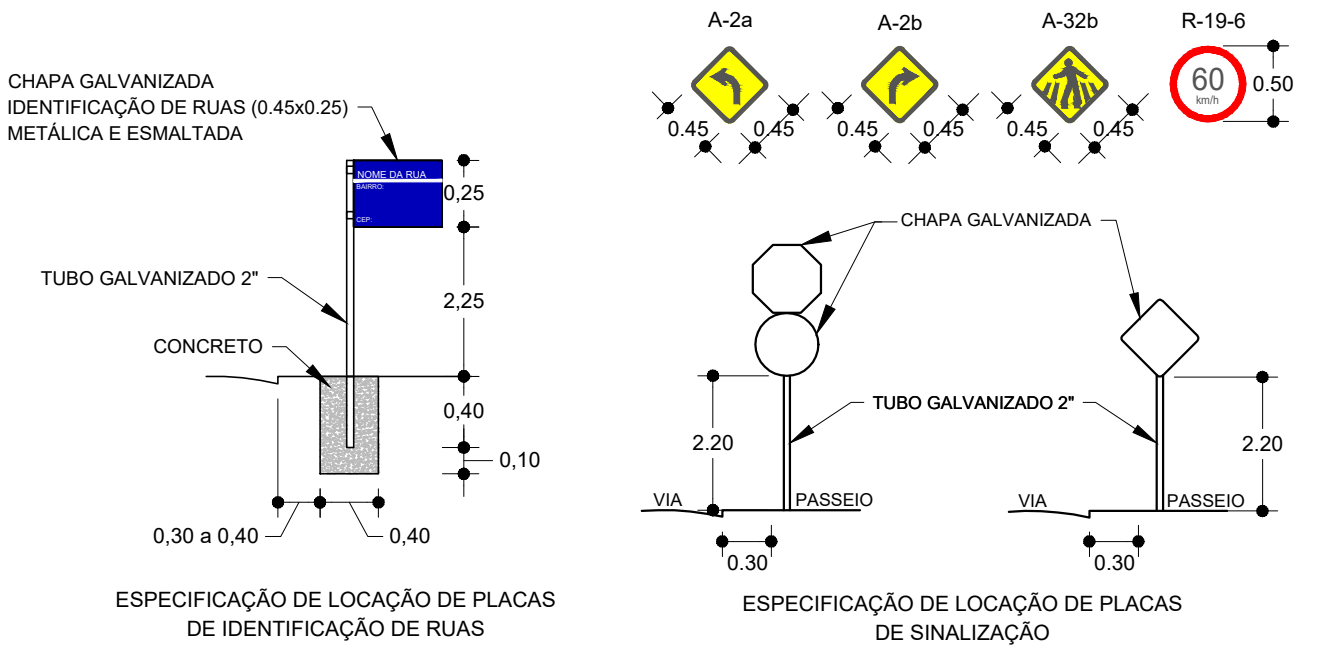

NOTAS

- 1 - TODAS AS DIMENSÕES ESTÃO EM METRO, EXCETO ONDE INDICADO.
- 2 - TODAS AS RUAS POSSUEM DUAS PLACAS DE IDENTIFICAÇÃO DE RUA, SENDO UMA NO SEU INÍCIO, E OUTRA NO SEU FINAL.
- 3 - OLHAR DESENHO DE-24455-13-06-00-00-01 PARA DETALHES DE CALÇADA.

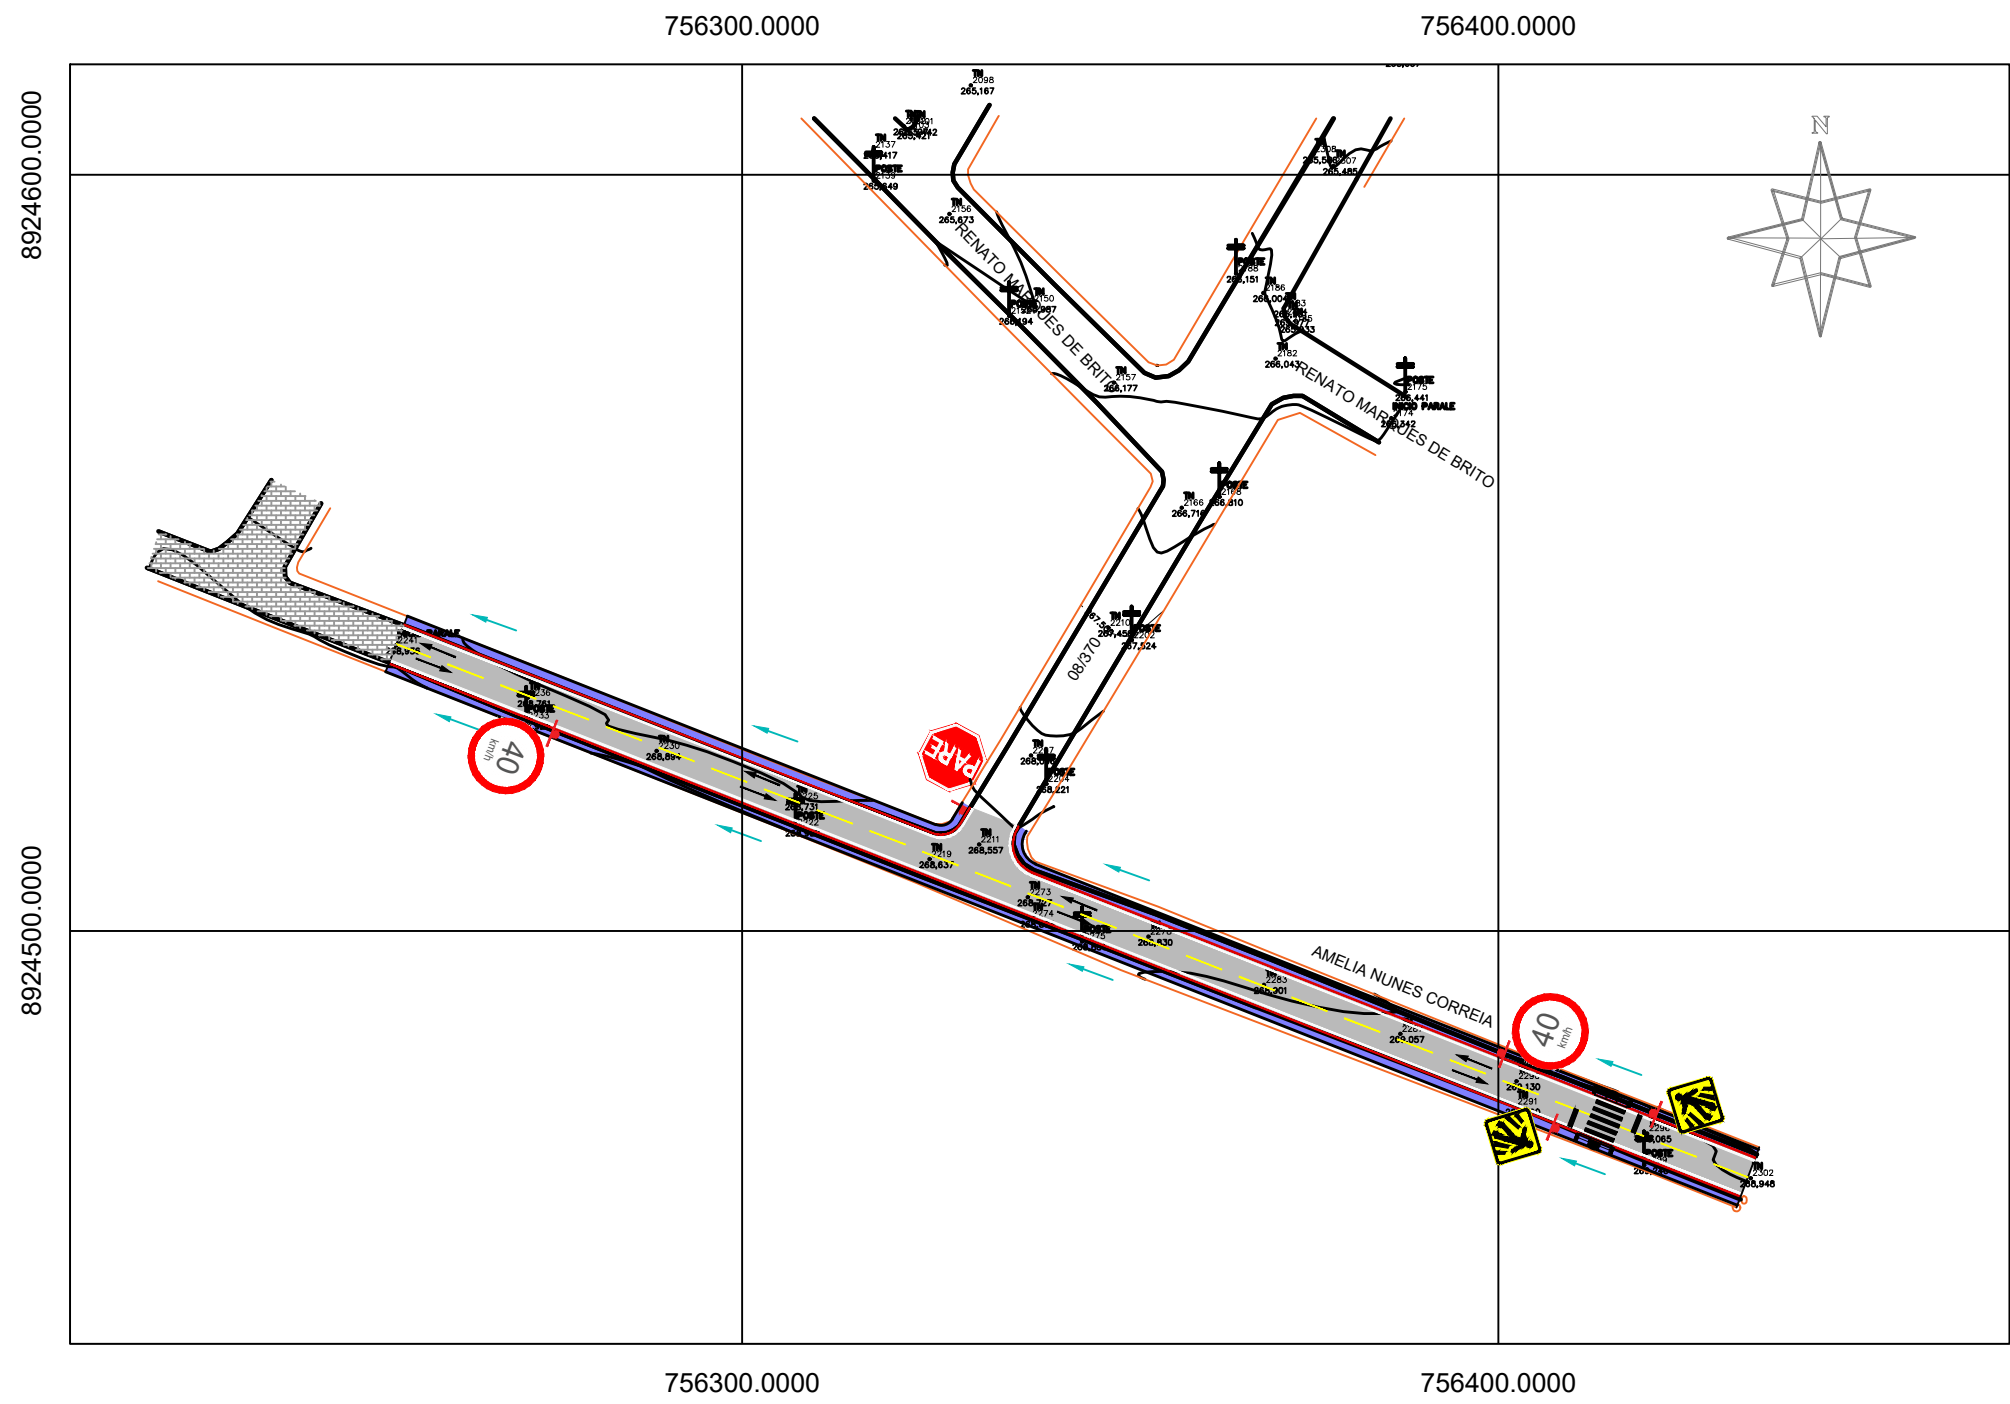

PLANTA DE LOCAÇÃO ESC.: 1/1.000

NOTAS

1. Todas as dimensões estão em metro exceto onde indicado

0	B	19/11/2018	-	-	EMISSÃO INICIAL
Rev.	Tipo	Data	Revisado Por	Resp. Técnico	Descrição
TIPOS DE EMISSÃO	A - Projeto Básico	C - Para Conhecimento	E - Para Construção	E - Conf. Construído	
	B - Projeto Executivo	D - Para Cotação	F - Conf. Comprado	H - Cancelado	

**PREFEITURA MUNICIPAL DE ARAPIRACA**  
Secretaria Municipal de Infraestrutura  
  
R. Samaritana, 1185 - Santa Edwiges

Título/Obra:

**INTERVENÇÕES DE QUALIFICAÇÃO VIÁRIA NO MUNICÍPIO DE ARAPIRACA-AL**

**BAIRRO MASSARANDUBA**  
**PROJETO TERRAPLENAGEM E PAVIMENTAÇÃO - PLANTA DE SINALIZAÇÃO**

Contrato Caixa Econômica n.º:

1077202-64/2021

Desenhista	Aprov.	Revisão	N.º Convênio
Projetista	CREA	01	914852/21
N.º Desenho	Contratante	Escala	Folha
DE-914852-15-06-01-01-02	Prefeitura Municipal de Arapiraca - CNPJ:12198693/0001-58	1/1000	01/01
N.º Arquivo Digital	Localização		
Sinalização Amélia Nunes.dwg	BAIRRO MASSARANDUBA- ARAPIRACA - ALAGOAS		