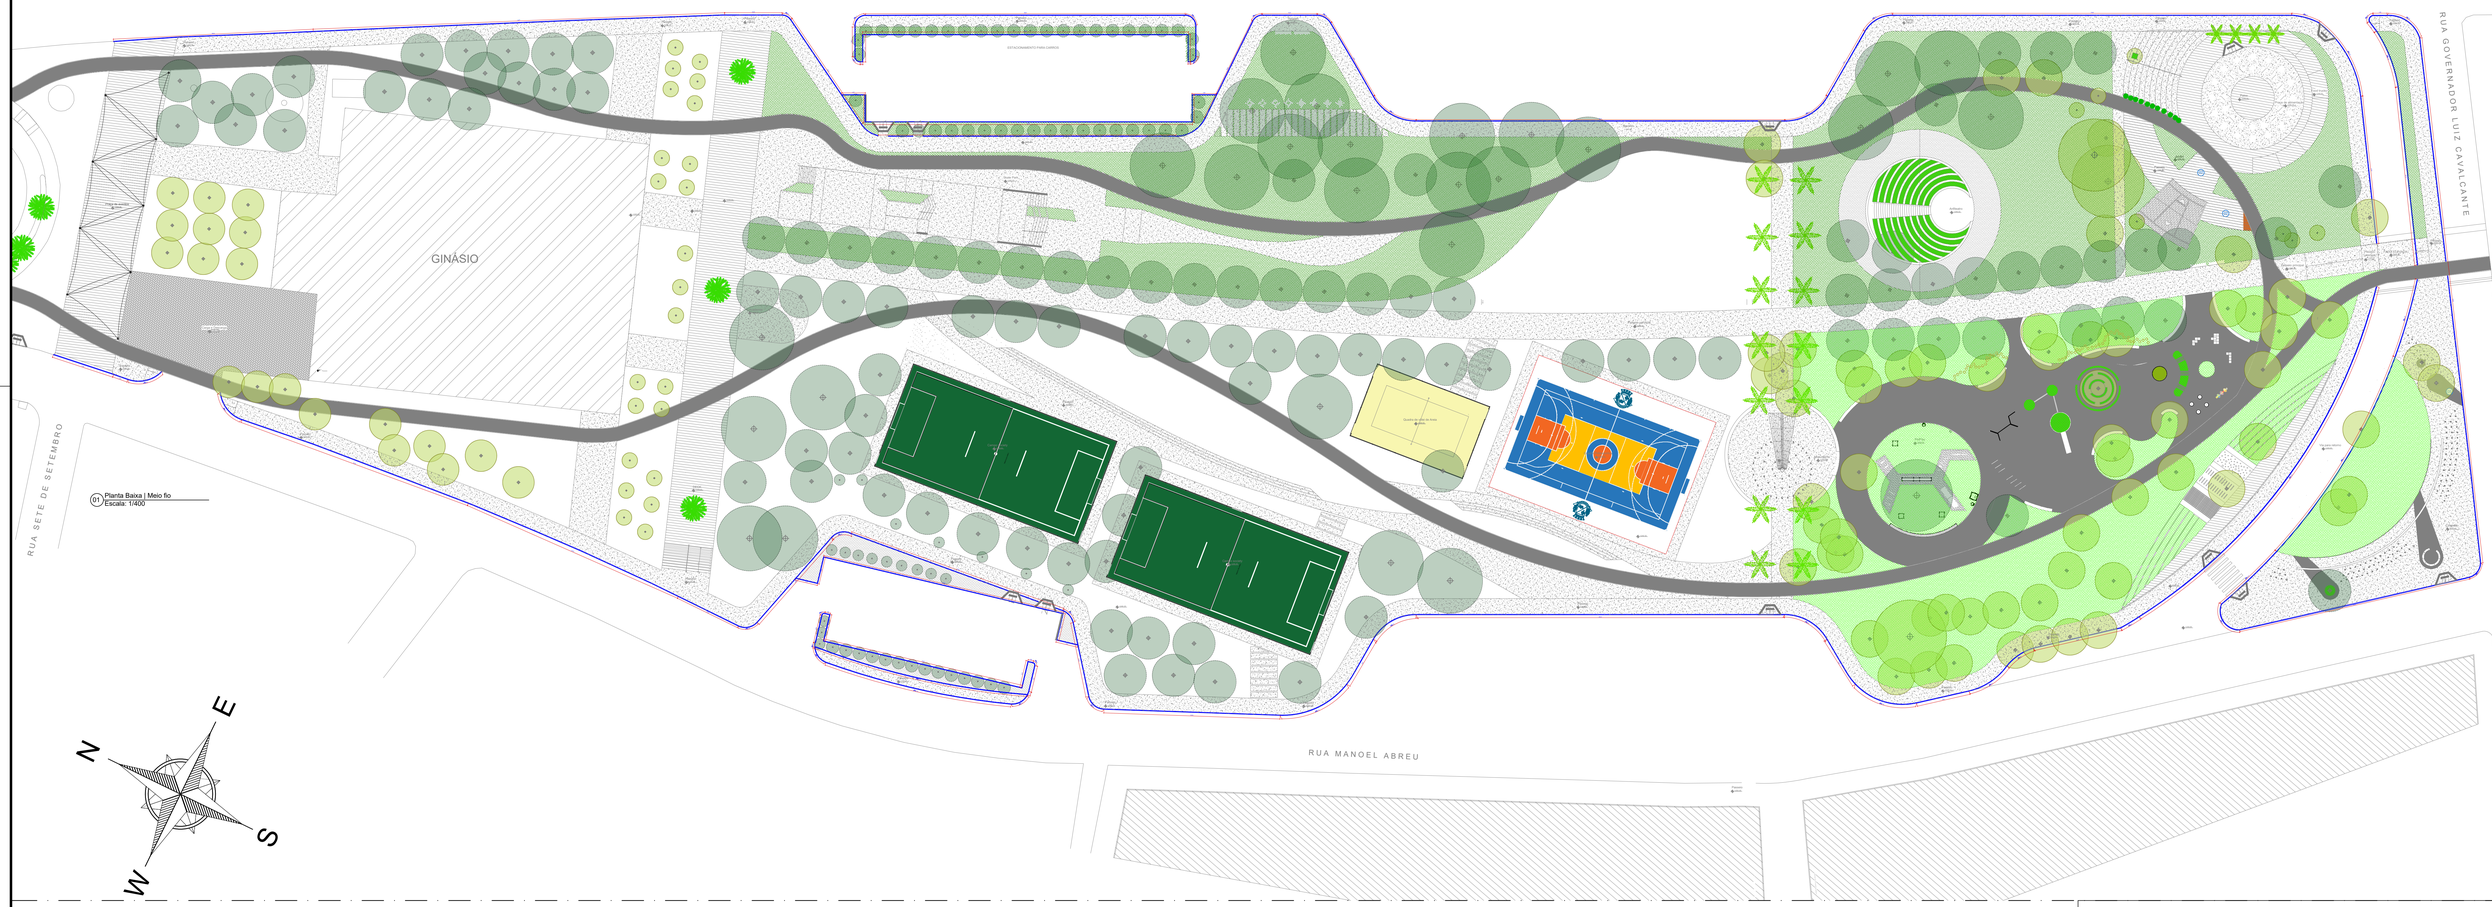

Documento assinado digitalmente
gov.br DIOGO DOS SANTOS ALBUQUERQUE
Data: 16/12/2023 15:40:33 -0300
Verifique em https://validar.iti.gov.br

Anotações:

Atenção: Conferir as Medidas no Local

PREFEITURA MUNICIPAL DE ARAPIRACA
Secretaria Municipal de Desenvolvimento Urbano e Meio Ambiente
SUPERINTENDÊNCIA DESENVOLVIMENTO URBANO

SECRETÁRIA
ROSA MARIA ÂNGELO DE OLIVEIRA LIRA

SUPERINTENDÊNCIA / COORDENAÇÃO
LARISSA MONTE CAJUEIRO
ARQUITETA E URBANISTA - CAU A73249-4

PROJETO / LOCALIZAÇÃO
PROJETO DE REFORMA E AMPLIAÇÃO DO PARQUE CECI CUNHA, R. DELMIRO GOLVEIA, ARAPIRACA-AL

AUTOR DO PROJETO
DIOGO DOS SANTOS ALBUQUERQUE
ARQUITETO E URBANISTA
CAU A142964-5

COLABORADORA
THAYSA G. O. GONÇALVES
ARQUITETA E URBANISTA
CAU A188637-1

FISCAL DA OBRA

EXECUÇÃO:

RESPONSÁVEL TÉCNICO:

REPRESENTAÇÃO GRÁFICA
PLANTA BAIXA COTADA | MEIO FIO

TIPO DA CONSTRUÇÃO
REFORMA

ESCALA
INDICADA

EMISSÃO INICIAL
ABRIL DE 2023

ÁREA CONSTRUÍDA TOTAL
49.343,98 m²

PRANCHA
01 / 01