



Terreno Natural: —  
Pavimento Acabado: —  
Terranplenagem: —

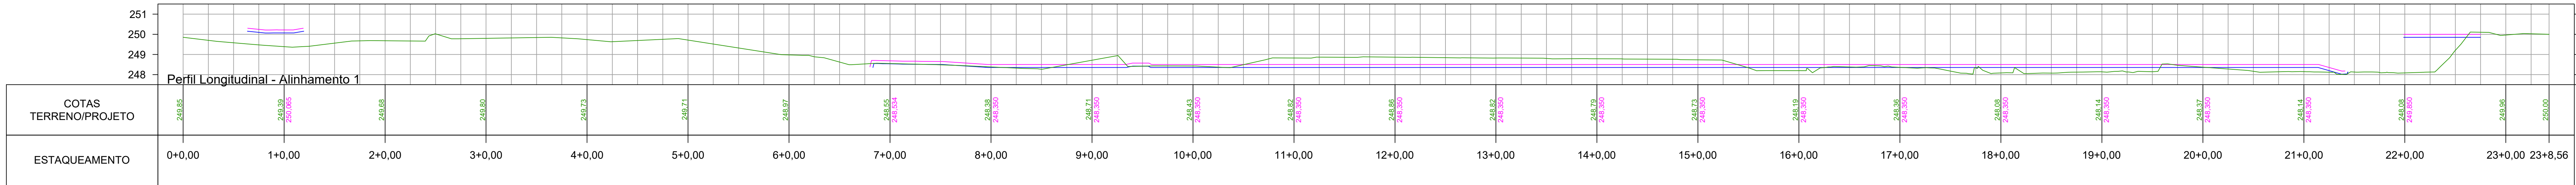

Terreno Natural: —  
Pavimento Acabado: —  
Terranplenagem: —



**PREFEITURA MUNICIPAL DE ARAPIRACA**  
Secretaria Municipal de Infraestrutura

PROJETO DE PAVIMENTAÇÃO E TERRAPLENAGEM

Título/ Obra: PROJETO DE REFORMA E AMPLIAÇÃO DO PARQUE CECI CUNHA, R. DELMIRO GOLVEIA, ARAPIRACA-AL

Localização: Parque Ceci Cunha, Arapiraca - AL

Proprietário/ Responsável: Prefeitura Municipal de Arapiraca - CNPJ: 12198693/ 0001-58

Responsável Técnico: Valmir Rodrigues de Albuquerque Filho  
CREA/AL - 0215091841

Dados do Projeto: Área de total: 49.389,47m²

Assunto: PERFIS LONGITUDINAIS: ALINHAMENTO 1 E VIA

Atenção: Conferir as Medidas no Local

Desenho: SEMINFRA  
Data: DEZEMBRO/ 2023  
Escala: 1:500

Prancha Nº: 04/21