


Detalhe HID-1
Escala 1:25



Ligar na Cisterna existente

Altura dos Pontos de Utilização		
Sigla	Ponto	Altura (cm)
CH	Chuveiro	210
LV	Lavatório	60
DH	Ducha Higiênica	30
VS	Vaso Sanitário	15
RP	Registro de Pressão	110
RG	Registro Geral	180

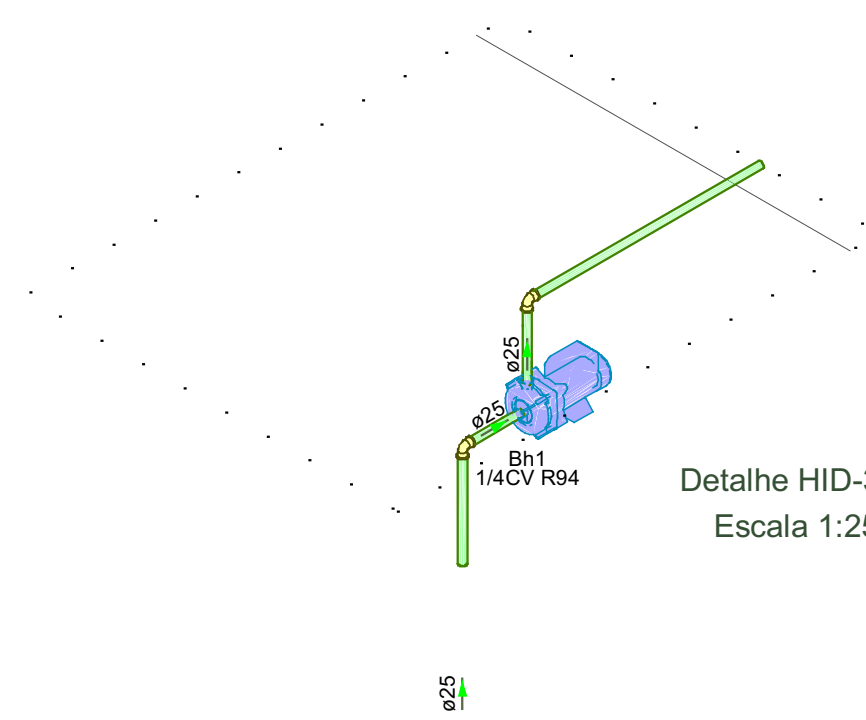

PREFEITURA MUNICIPAL DE ARAPIRACA

Secretaria Municipal de Infraestrutura

Hidráulico

Título/ Obra: Escola Lourenço de Almeida

Localização: Povoado Bálsamo, Arapiraca - AL

Proprietário/ Responsável:

Prefeitura Municipal de Arapiraca - CNPJ: 12198693/ 0001-58

Autor do projeto

Dados do Projeto:

Assunto: Detalhes Isométricos 01 e 03

Atenção: Conferir as Medidas no Local

Desenho: SEMINFRA

Data: 31/08/2023

Escala: Indicada

Prancha Nº:

3 / 4