

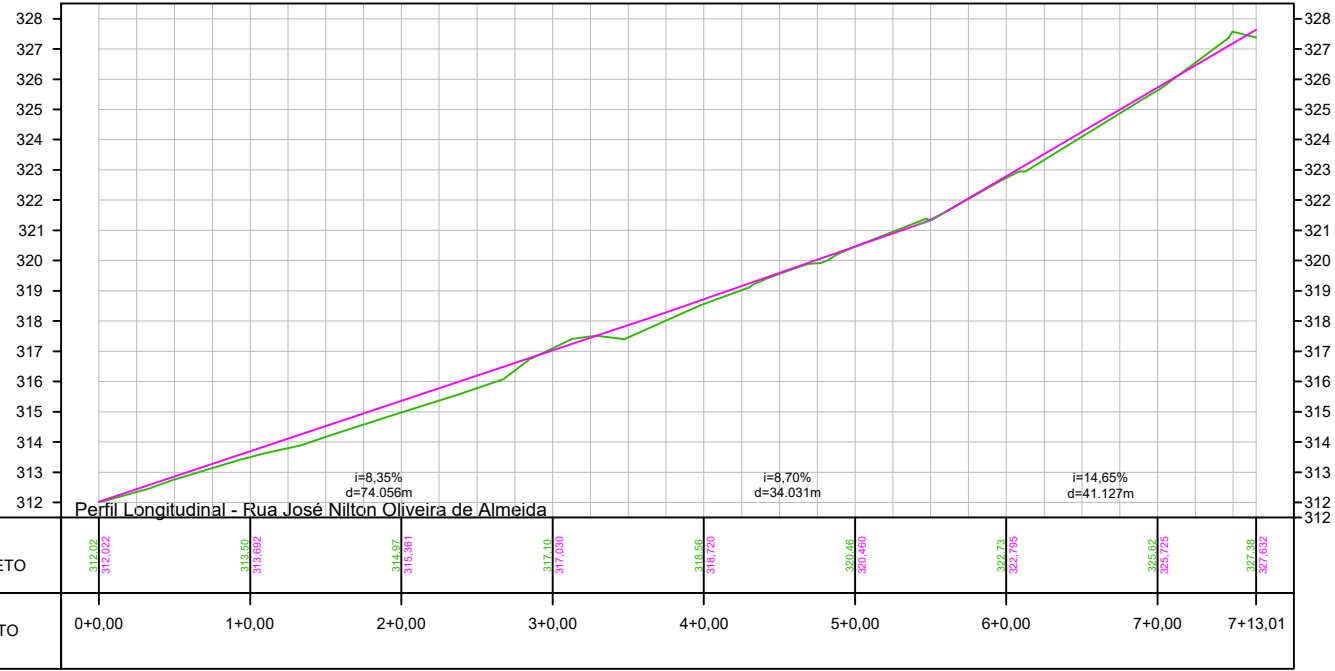








Terreno Natural
Pavimento Acabado

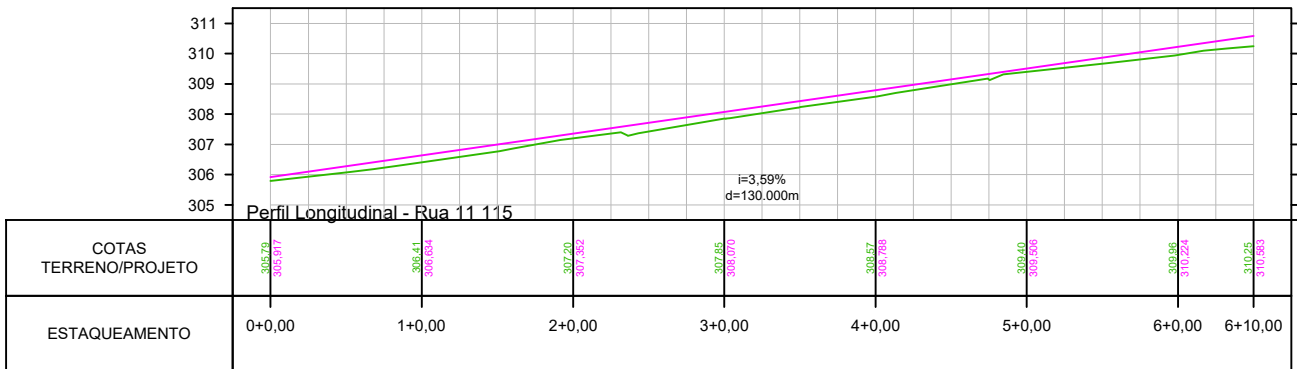

CROQUI DE LOCALIZAÇÃO
sem escala

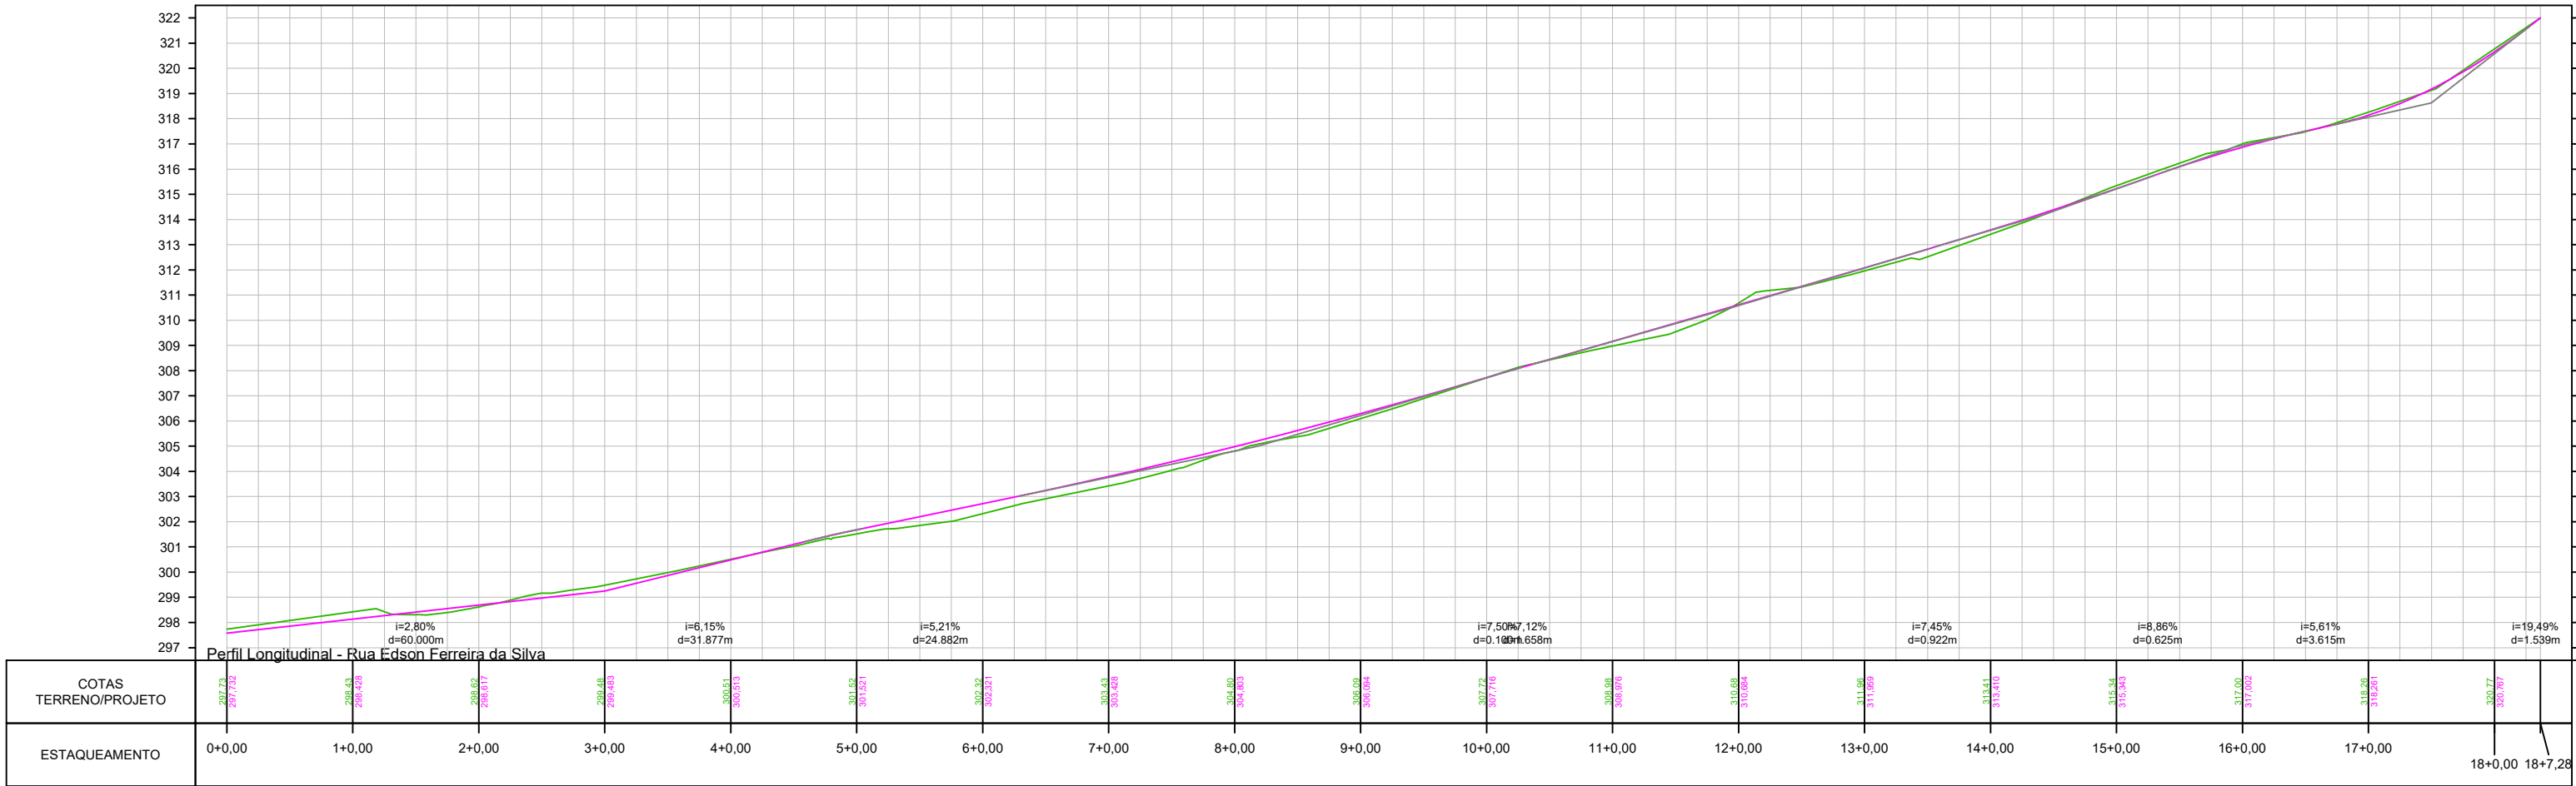

- Notas:
1. Calçadas com 5 cm de espessura e juntas de dilatação a cada 2 m com corte a seco;
 2. Sarjetas em paralelepípedo

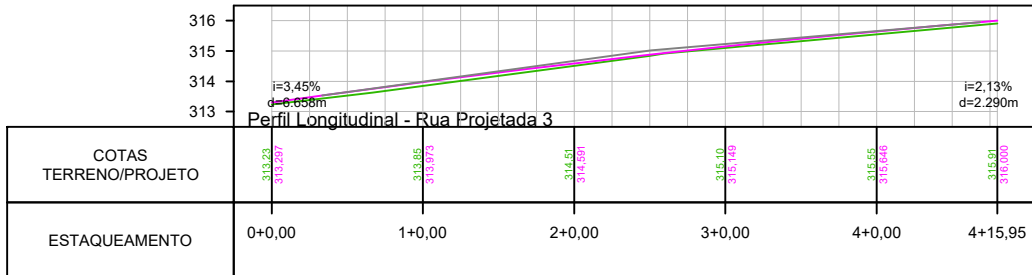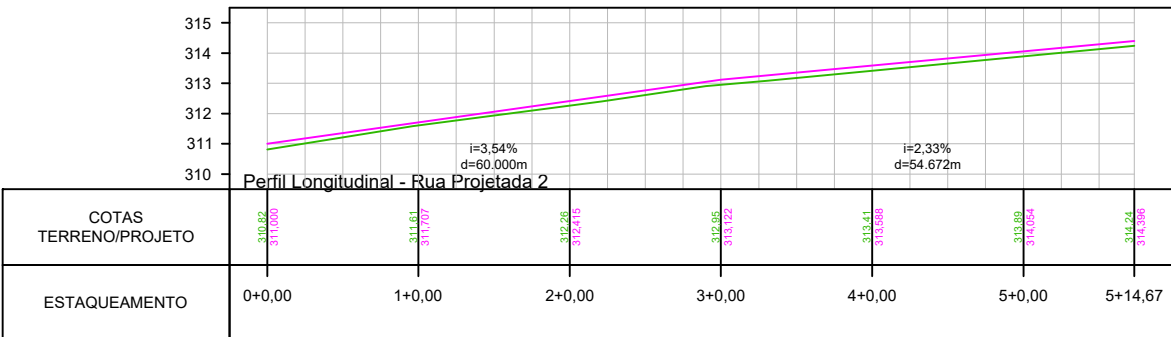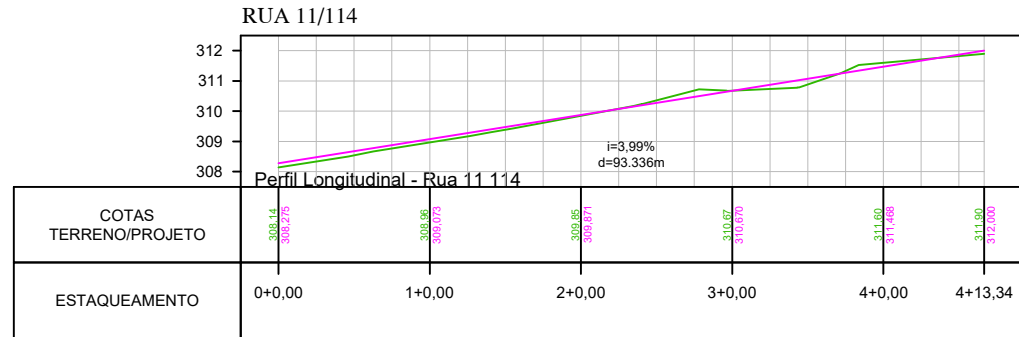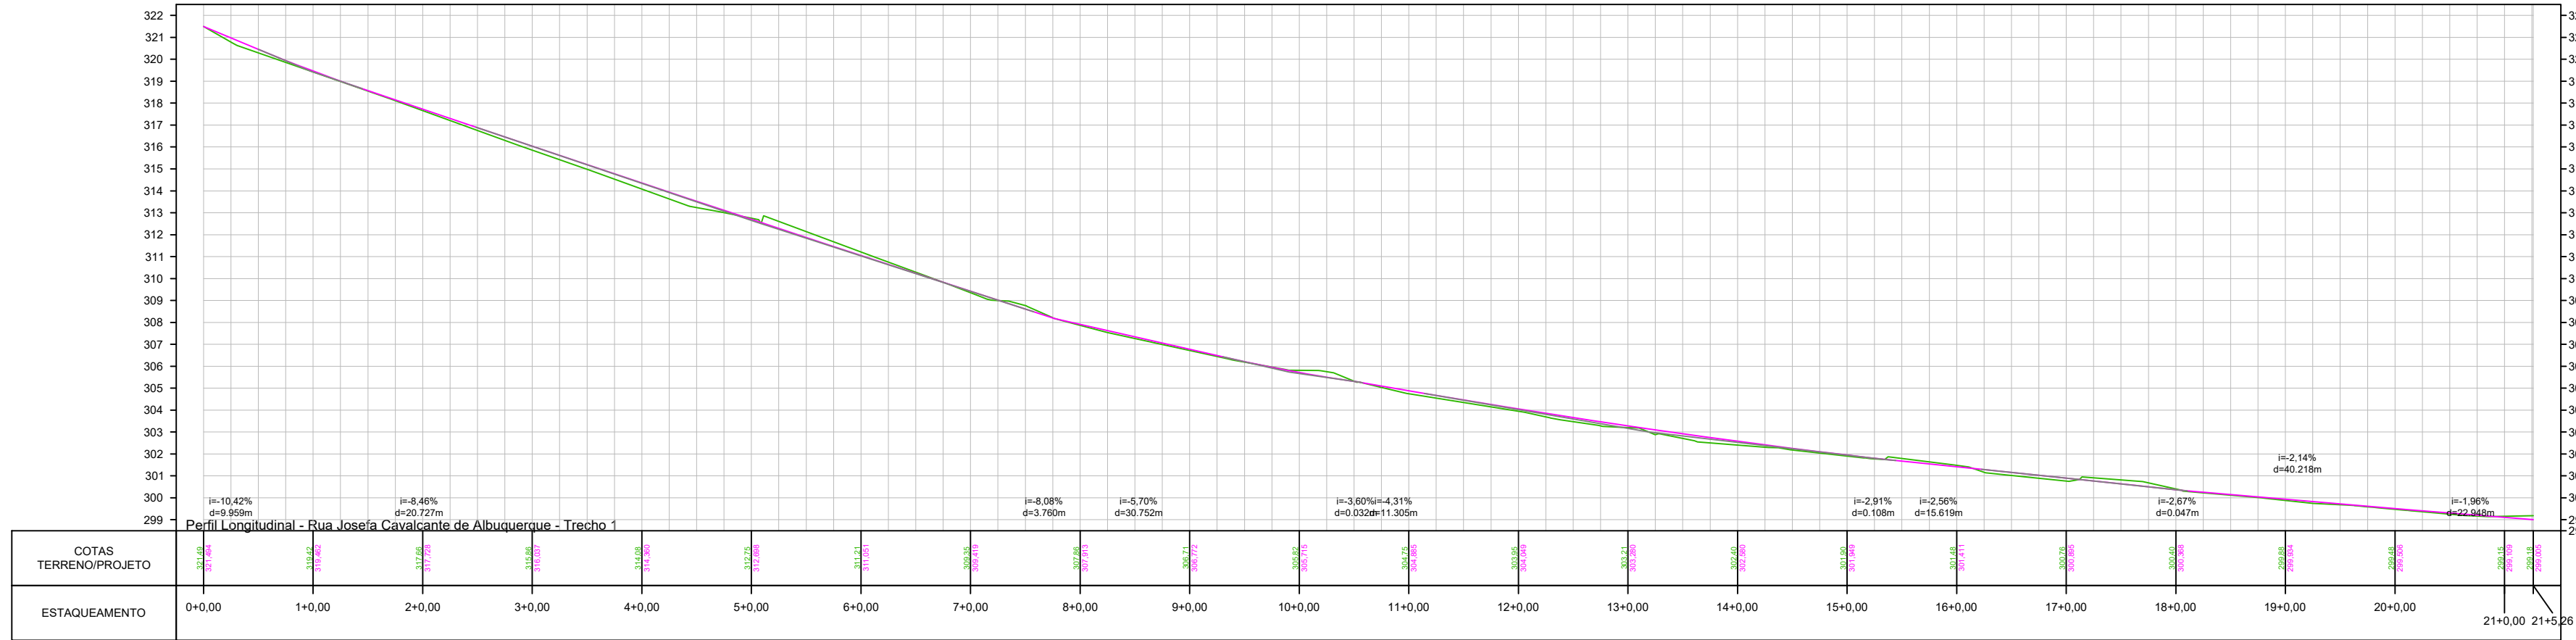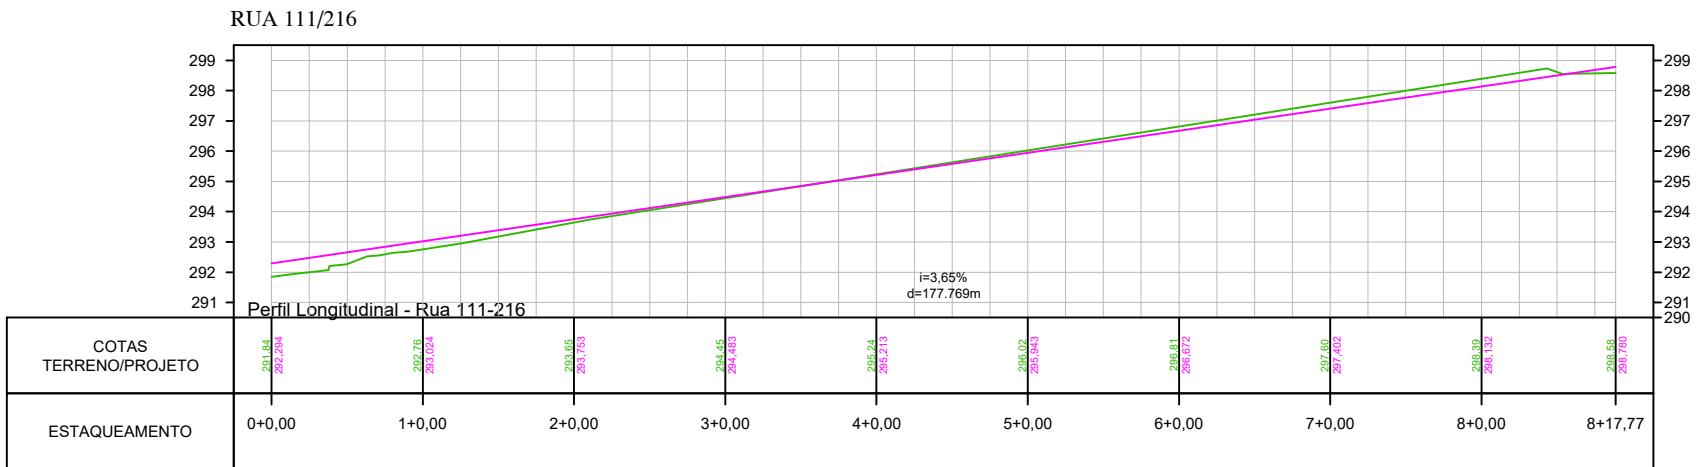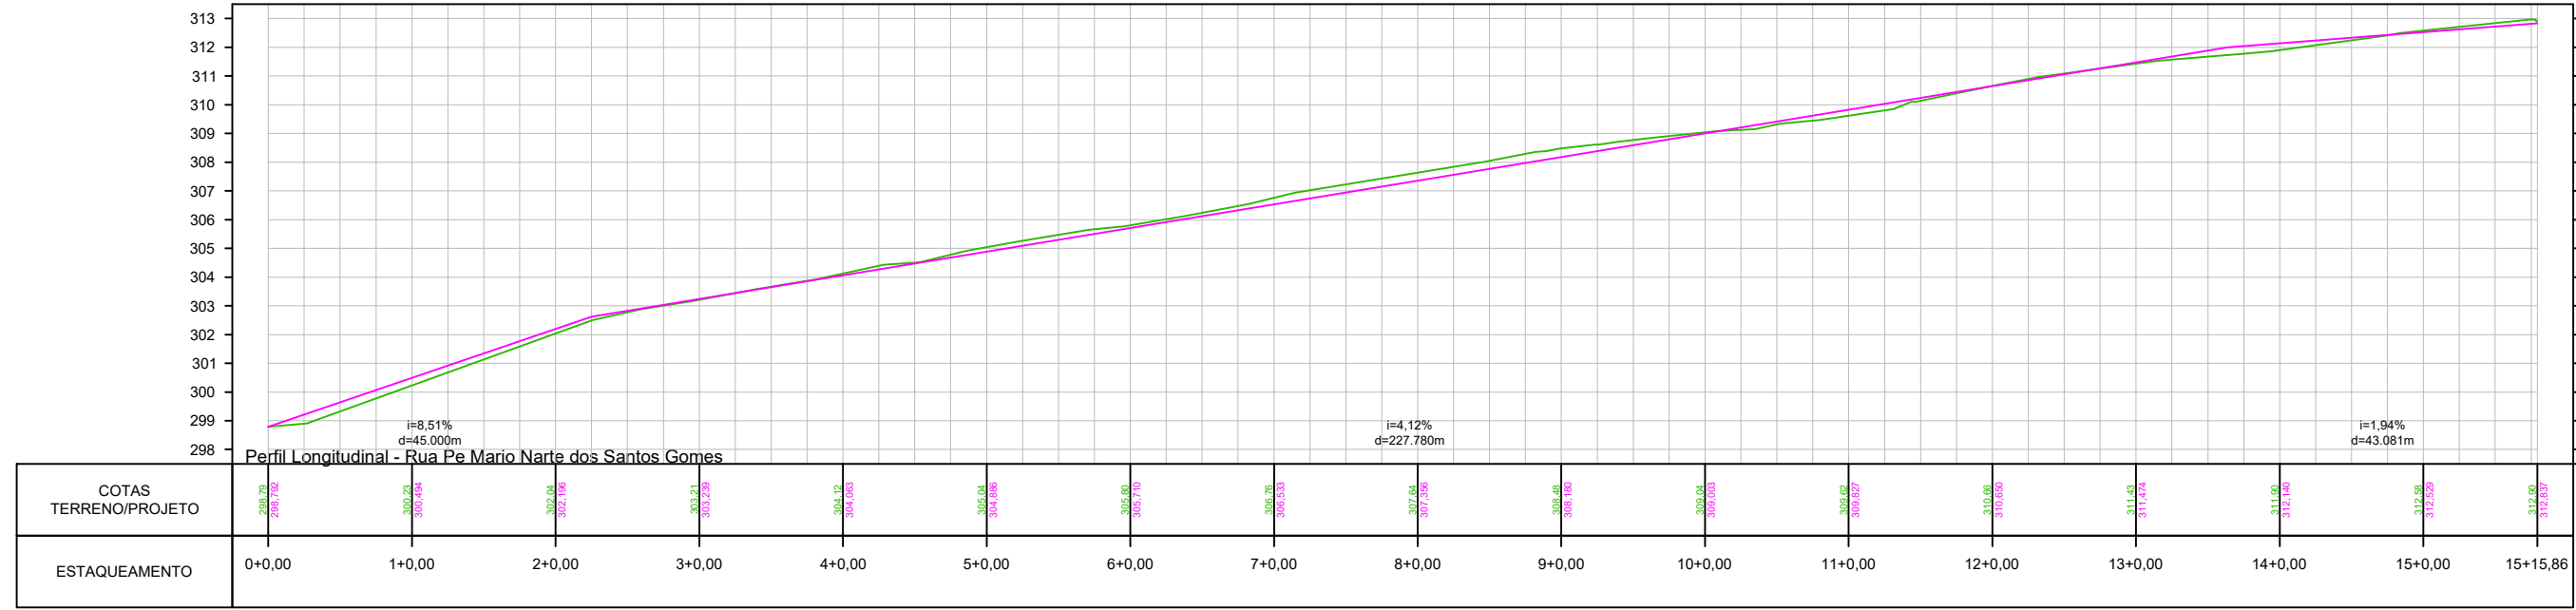

PREFEITURA MUNICIPAL DE ARAPIRACA
Secretaria Municipal de Infraestrutura

PROJETO DE PAVIMENTAÇÃO E DRENAGEM DE ÁGUAS PLUVIAIS

Título/ Obra: Obras e serviços de pavimentação e drenagem de águas pluviais em diversas ruas no bairro Deputado Nezinho e na Comunidade Mangabeiras no Município de Arapiraca - AL

Localização: Mangabeiras, Arapiraca - AL

Proprietário/ Responsável:

Prefeitura Municipal de Arapiraca - CNPJ: 12198693/ 0001-58

VALMIR RODRIGUES DE ALBUQUERQUE FILHO
CREA - AL: 0215091841

Dados do Projeto:

Área de pavimentação: 36.195,69m²

Assunto: PERFIS LONGITUDINAIS

Atenção: Conferir as Medidas no Local

Desenho: SEMINFRA
Data: JULHO/ 2024
Escala: Indicada

Prancha Nº:
03/11