




RUA SANTA CECILIA - Escala: H(1:1000) V(1:100)

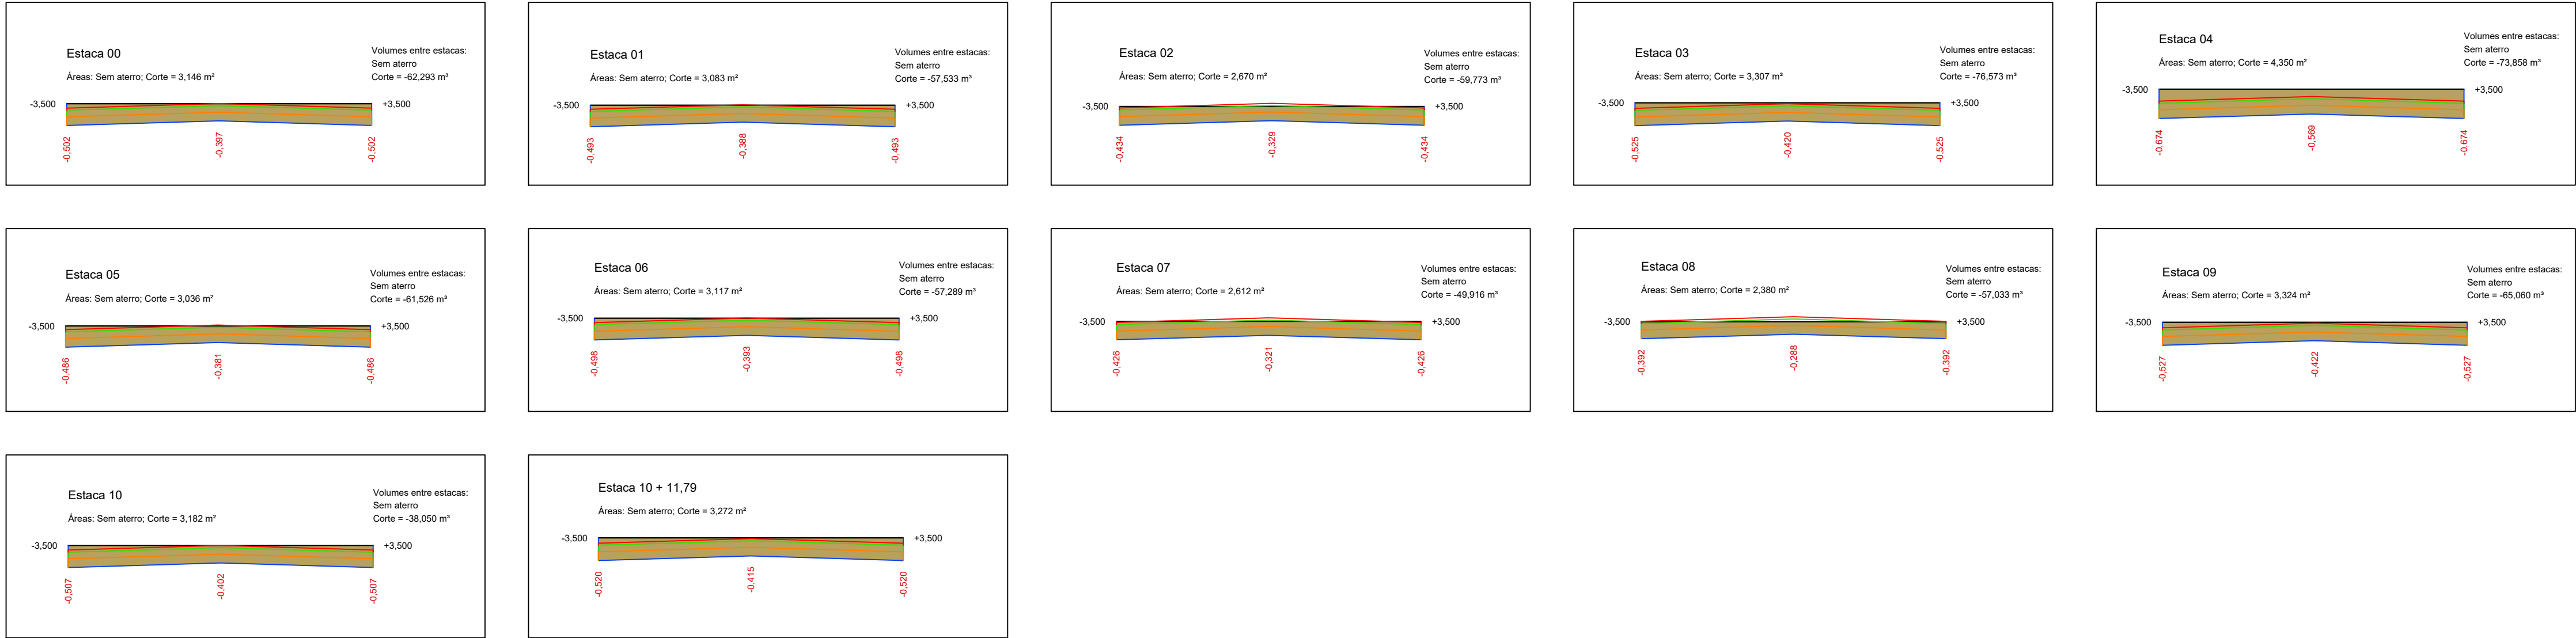


RUA 14-162 - Escala: H(1:100) V(1:100)

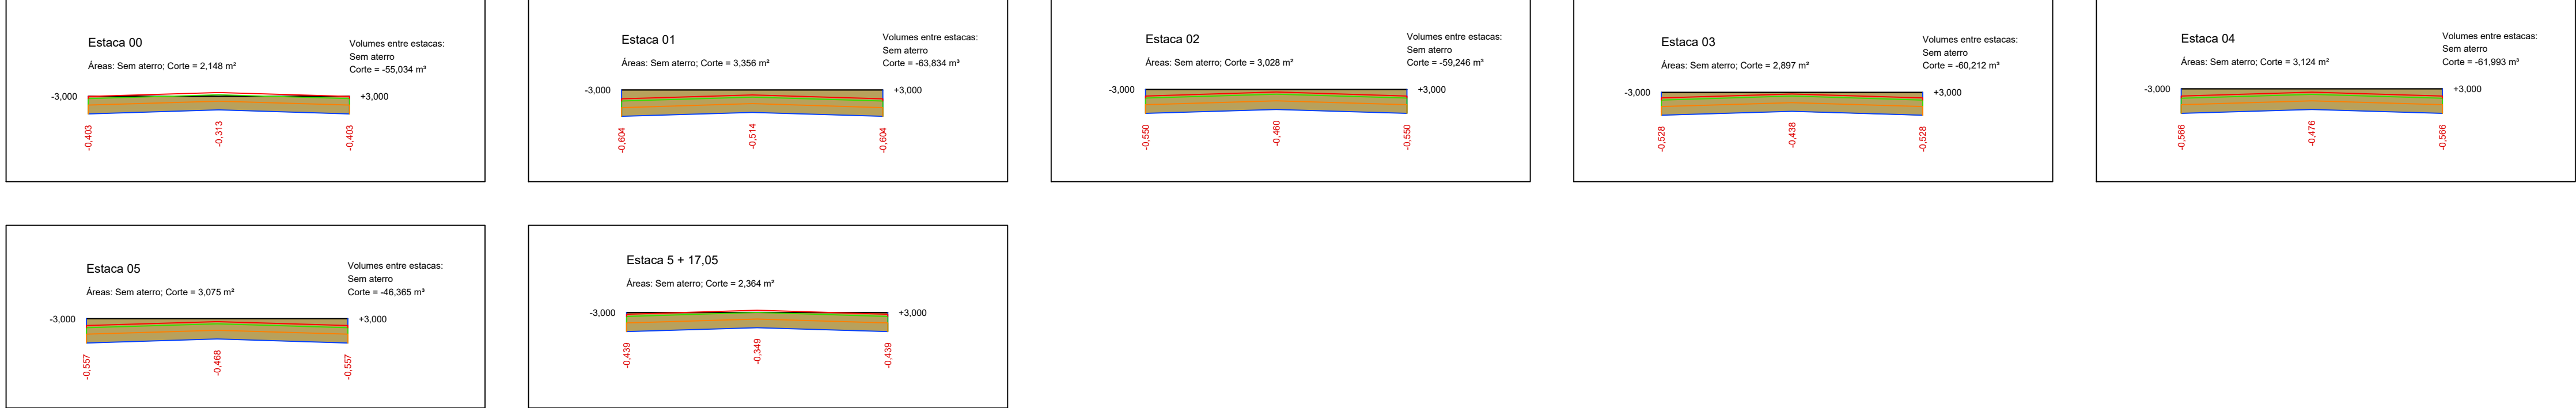


RUA SANTA MARTA - Escala: H(1:100) V(1:100)

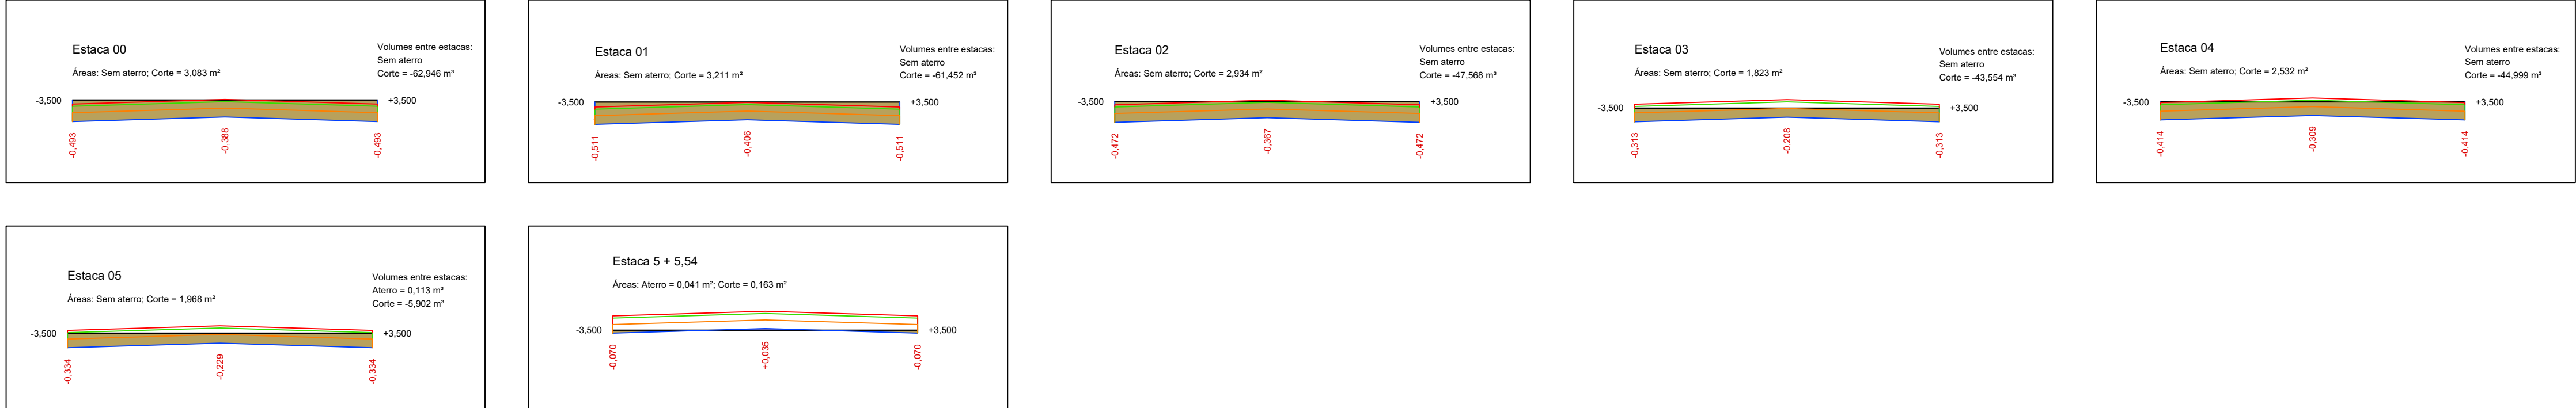

RUA MATOSALEM- TRECHO 01 - Escala: H(1:100) V(1:100)

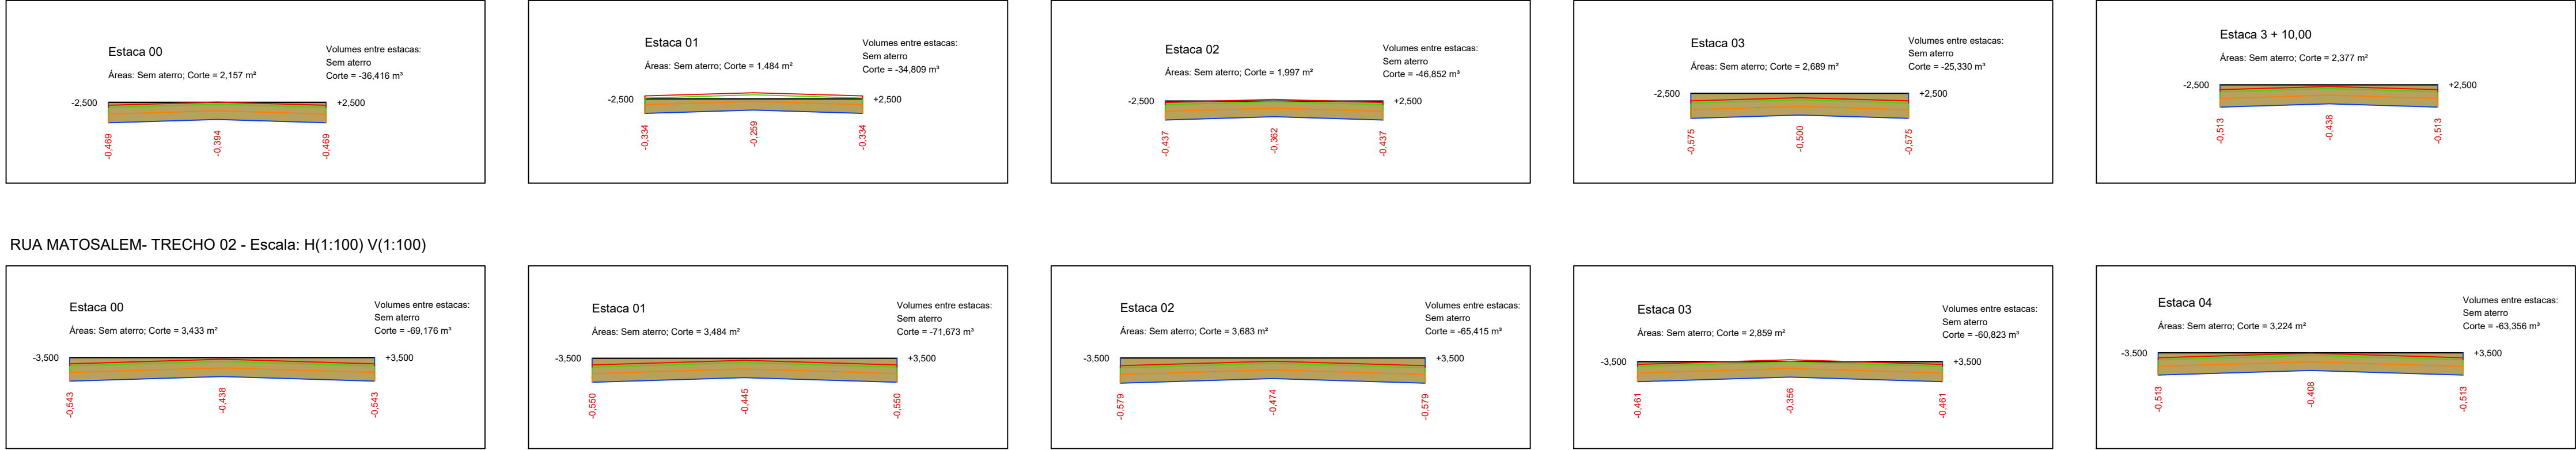

RUA MATOSALEM- TRECHO 02 - Escala: H(1:100) V(1:100)

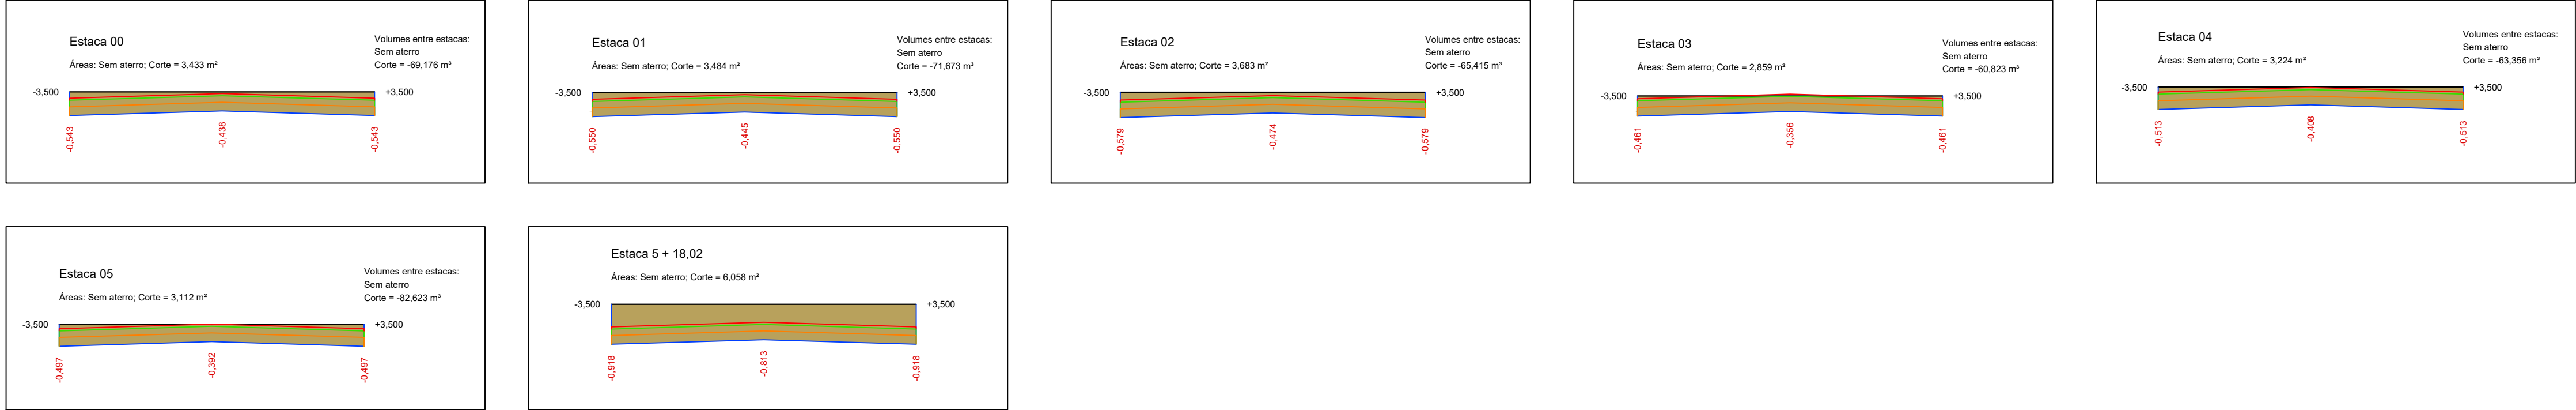

PLANTA DE SITUAÇÃO SEM ESCALA

LEGENDA:

SISTEMA DE TERRAPLENAGEM:

- SUPERFICIAL:
- TERRENO NATURAL
- LINHA DE GREIDE
- LINHA DE TERRAPLENAGEM
- MEIO FIO EXECUTADO
- MEIO FIO PROJETADO
- CORTE
- ATERRO
- CAIÇADA PROJETADA 1,50m
- VIA A PAVIMENTAR
- VIA PAVIMENTADA

Rev.	Tipo	Data	Revisado Por	Resp. Técnico	Descrição
TIPOS DE EMISSÃO	A - Projeto Básico	C - Para Conhecimento	E - Para Construção	E - Conf. Construído	
	B - Projeto Executivo	D - Para Cotação	F - Conf. Comprado	H - Cancelado	
<div><div><div><div><div></div><div>ARAPIRACA</div></div><div><div>PREFEITURA DE</div><div>ARAPIRACA</div></div></div><div><div><div><div></div><div>PREFEITURA MUNICIPAL DE ARAPIRACA</div><div>Secretaria Municipal de Infraestrutura</div></div><div>R. Samaritana, 1185 - Santa Edwiges</div></div></div></div></div>					
Projeto/Obra: <div>OBRA DE PAVIMENTAÇÃO E DRENAGEM EM DIVERSAS RUAS DO MUNICÍPIO DE ARAPIRACA/AL</div>					
SEÇÕES TRANSVERSAIS					
Contrato Caixa Econômica n.º 1056864-46/2018					
Projeto/Tip		Desenhista		Aprov.	Revisão
Projeta		Projeta		CREA	01
N.º Desenho		Contratante		Escala	N.º Contrato
DE-873603-19-06-23-01-04		Prefeitura Municipal de Arapiraca - CNPJ:12198683/0001-58		1:1000	873603/18
N.º Arquivo Digital		Localização			Folha
DE-873603-19-06-23-01-04.dwg		BAIRRO CANAFISTULA II-ARAPIRACA - ALAGOAS			03/06