


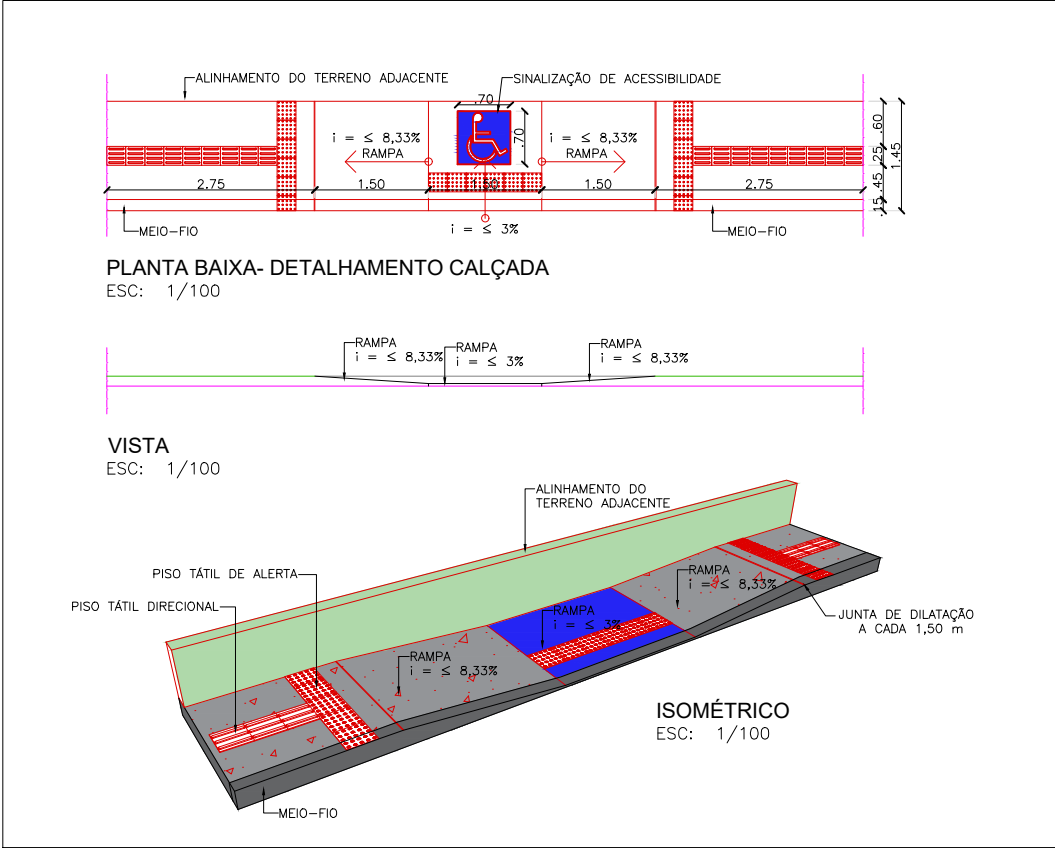
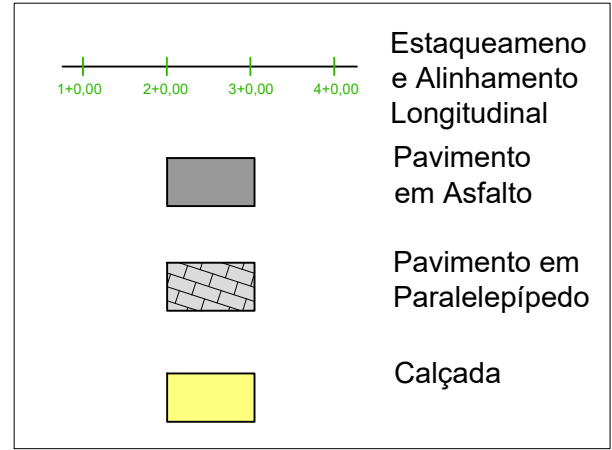
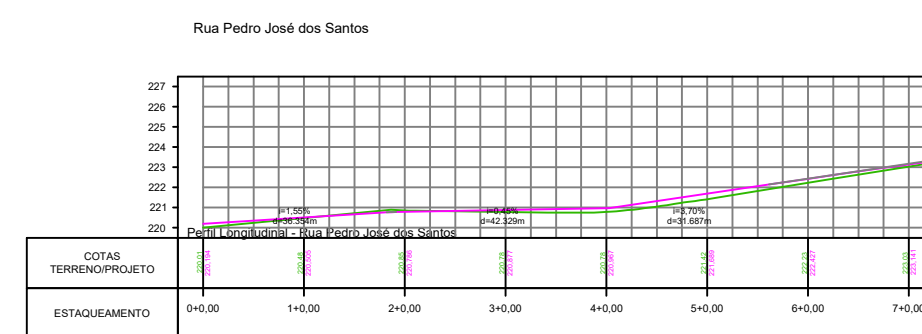
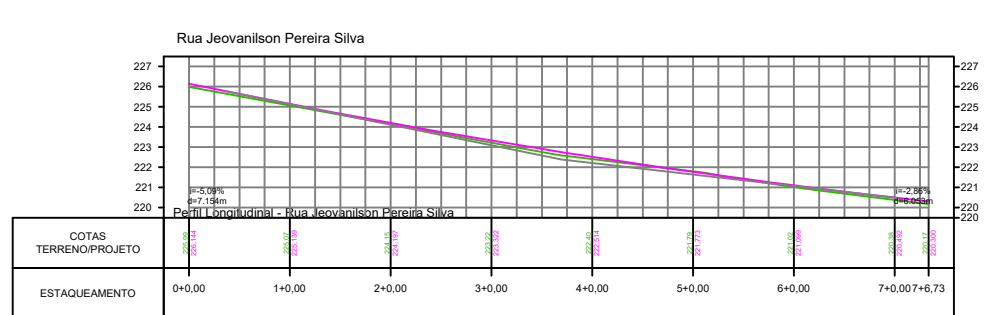
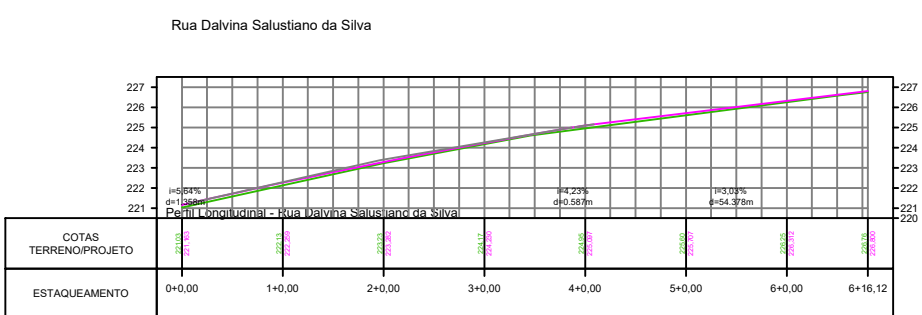


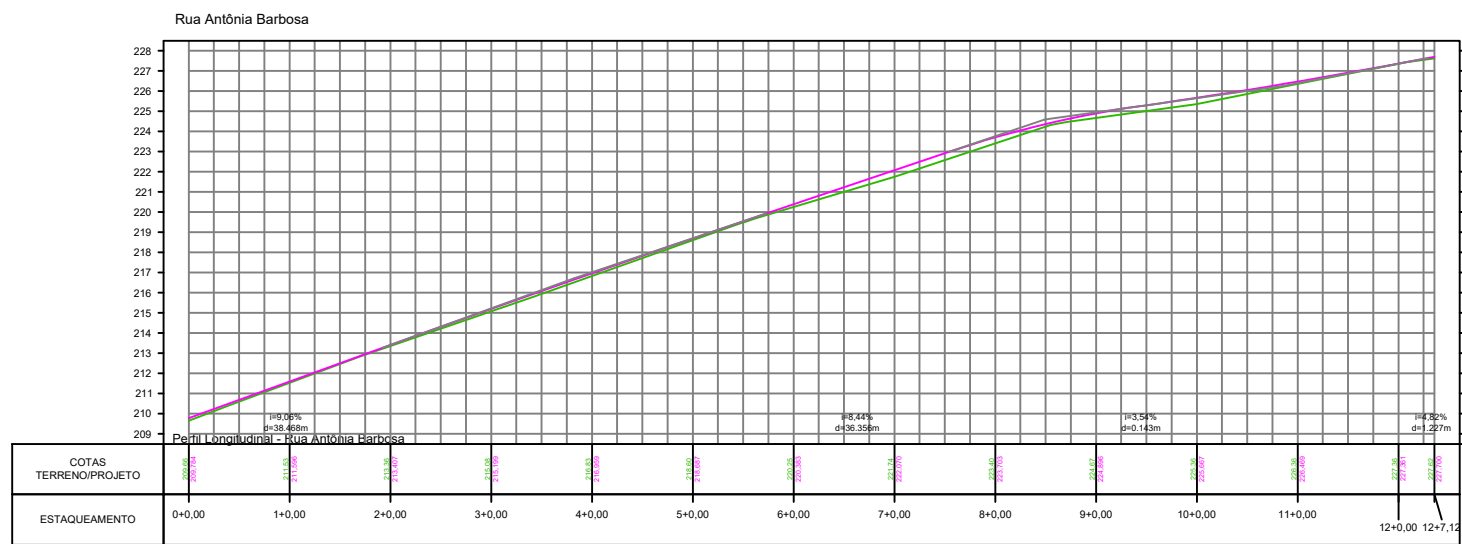

PLANTA DE SITUAÇÃO SEM ESCALA

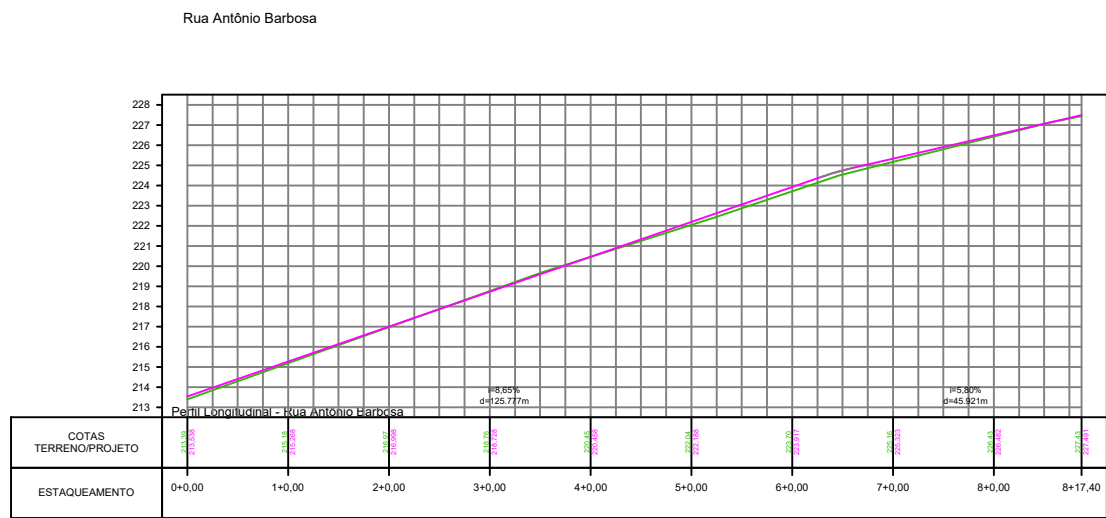

- Notas:
1. Calçadas com 3 cm de espessura e juntas de dilatação a cada 2 m com corte a seco;
  2. Sarjetas em concreto

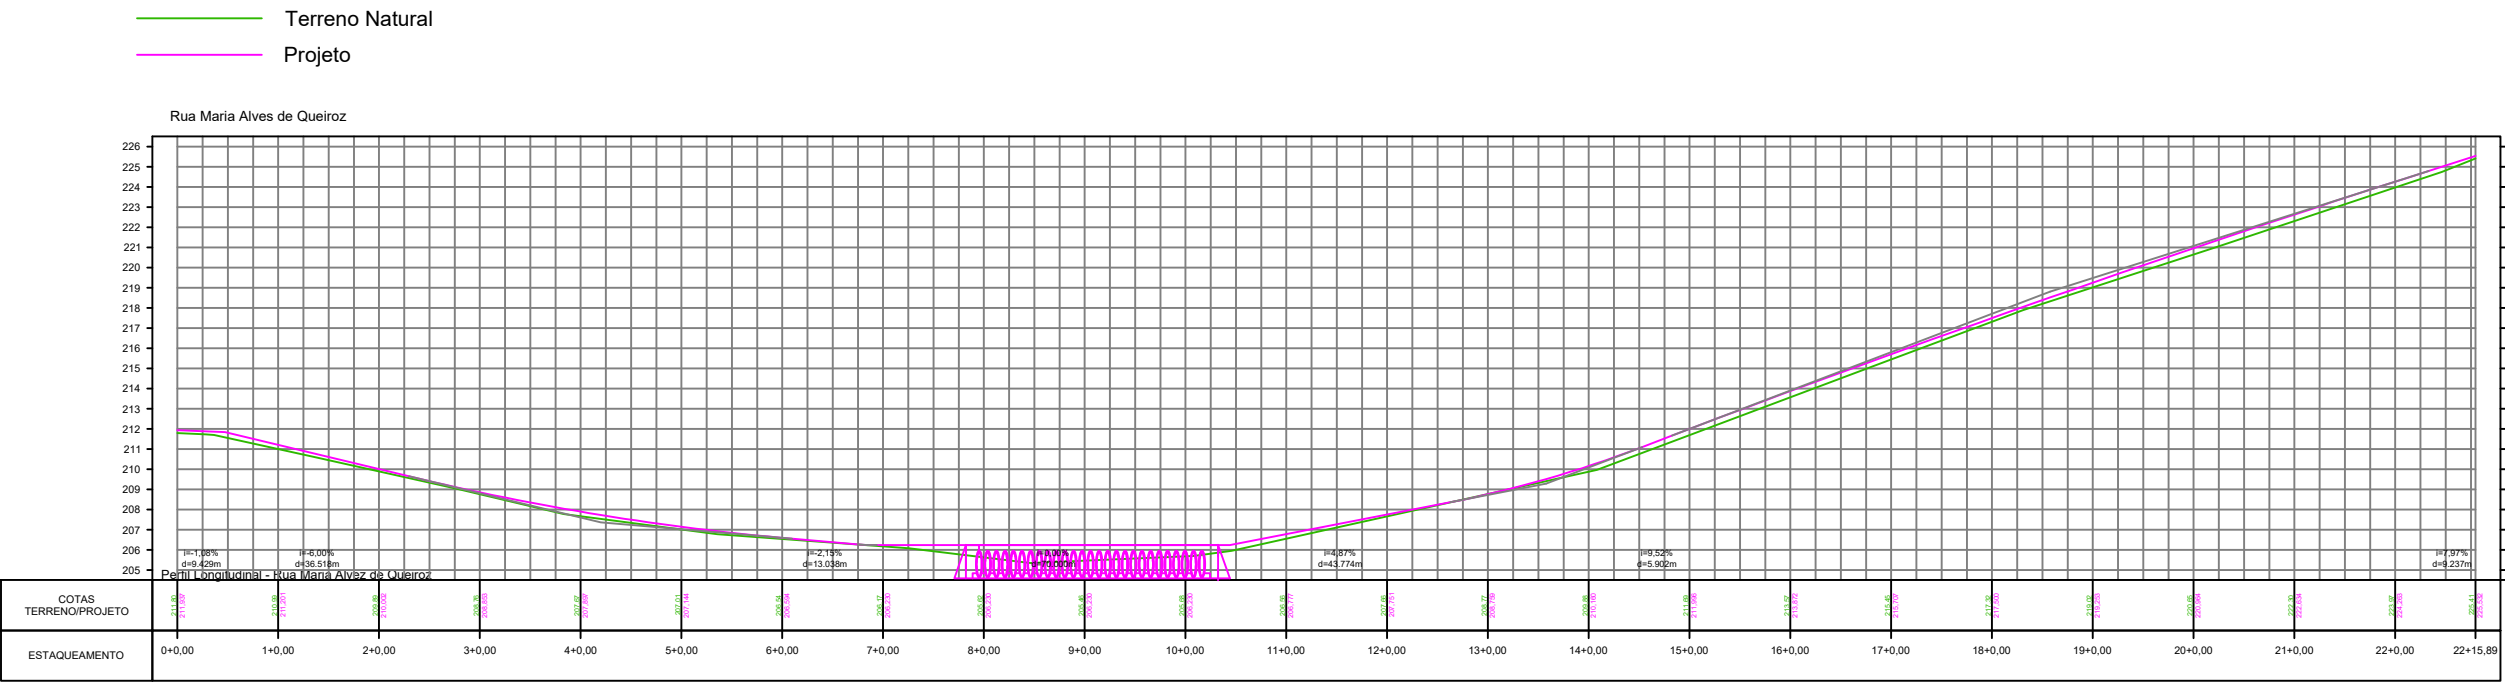

PROJETO DE PAVIMENTAÇÃO

**PREFEITURA MUNICIPAL DE ARAPIRACA**  
Secretaria Municipal de Infraestrutura

R. Samaritana, 1185 - Santa Edwiges

Título/Obra:  
**OBRAS E SERVIÇOS DE PAVIMENTAÇÃO E RECAPEAMENTO EM DIVERSOS BAIRROS NO MUNICÍPIO DE ARAPIRACA-AL**

**PLANTA DE LOCAÇÃO E PERFIS LONGITUDINAIS**

Contrato Caixa Econômica n.º:  
1088.507-77

Rev.	0	B	19/11/2018	-	-	EMISSÃO INICIAL
TIPOS DE EMISSÃO	A - Projeto Básico	B - Projeto Executivo	C - Para Conhecimento	D - Para Cotação	E - Para Construção	F - Conf. Comprado
					G - Conf. Construído	H - Cancelado

N.º Desenho	DE-945363-01-03-2024-01	Contratante	Prefeitura Municipal de Arapiraca - CNPJ:12198693/0001-58	Escala	1/1500	N.º Convênio	945363/2023
N.º Arquivo Digital	Olho d'Água dos Cazuzinhos_RV01.dwg	Localização	OLHO D'ÁGUA DOS CAZUZINHOS - ARAPIRACA - AL	Folha	01/06		