



VOLUME TOTAL						
Estaca	Área de Corte (m²)	Área de Aterro (m²)	Volum. de Corte (m³)	Volum. de Aterro (m³)	Volum. Corte Acum. (m³)	Volum. Aterro Acum. (m³)
1+0.00	2.08	0.16	0.00	0.00	0.00	0.00
2+0.00	2.88	0.07	46.63	2.21	46.63	2.21
3+0.00	2.77	0.06	54.26	1.20	100.92	3.41
4+0.00	1.98	0.25	43.65	3.00	144.57	6.42
5+0.00	1.81	0.20	33.80	4.42	178.36	10.84
6+0.00	1.70	0.21	35.00	4.05	213.37	14.89
7+0.00	1.35	0.31	30.44	5.22	243.81	20.11
8+0.00	0.00	1.70	13.46	20.11	257.27	40.22
9+0.00	0.00	3.11	0.00	48.09	257.27	88.31
10+0.00	0.10	1.25	1.03	43.62	258.31	131.93
11+0.00	2.08	0.43	21.81	16.62	280.12	148.55
12+0.00	2.99	0.37	40.48	4.86	320.60	153.42
13+0.00	3.68	0.16	66.70	4.27	387.30	160.00
14+0.00	1.62	0.53	32.86	6.83	420.16	166.83
15+0.00	1.49	0.63	31.11	11.62	451.26	178.55
16+0.00	1.51	0.63	30.04	12.36	511.80	191.11
17+0.00	1.80	0.56	33.11	11.84	544.71	202.95
18+0.00	2.35	0.44	41.45	10.00	586.50	212.95
19+0.00	2.00	0.48	43.45	8.18	629.95	222.13
20+0.00	1.43	0.81	34.23	10.83	663.87	232.96

VOLUME TOTAL						
Estaca	Área de Corte (m²)	Área de Aterro (m²)	Volum. de Corte (m³)	Volum. de Aterro (m³)	Volum. Corte Acum. (m³)	Volum. Aterro Acum. (m³)
21+0.00	1.32	0.63	27.46	12.36	691.33	245.32
22+0.00	1.55	0.57	28.74	11.99	720.07	257.31

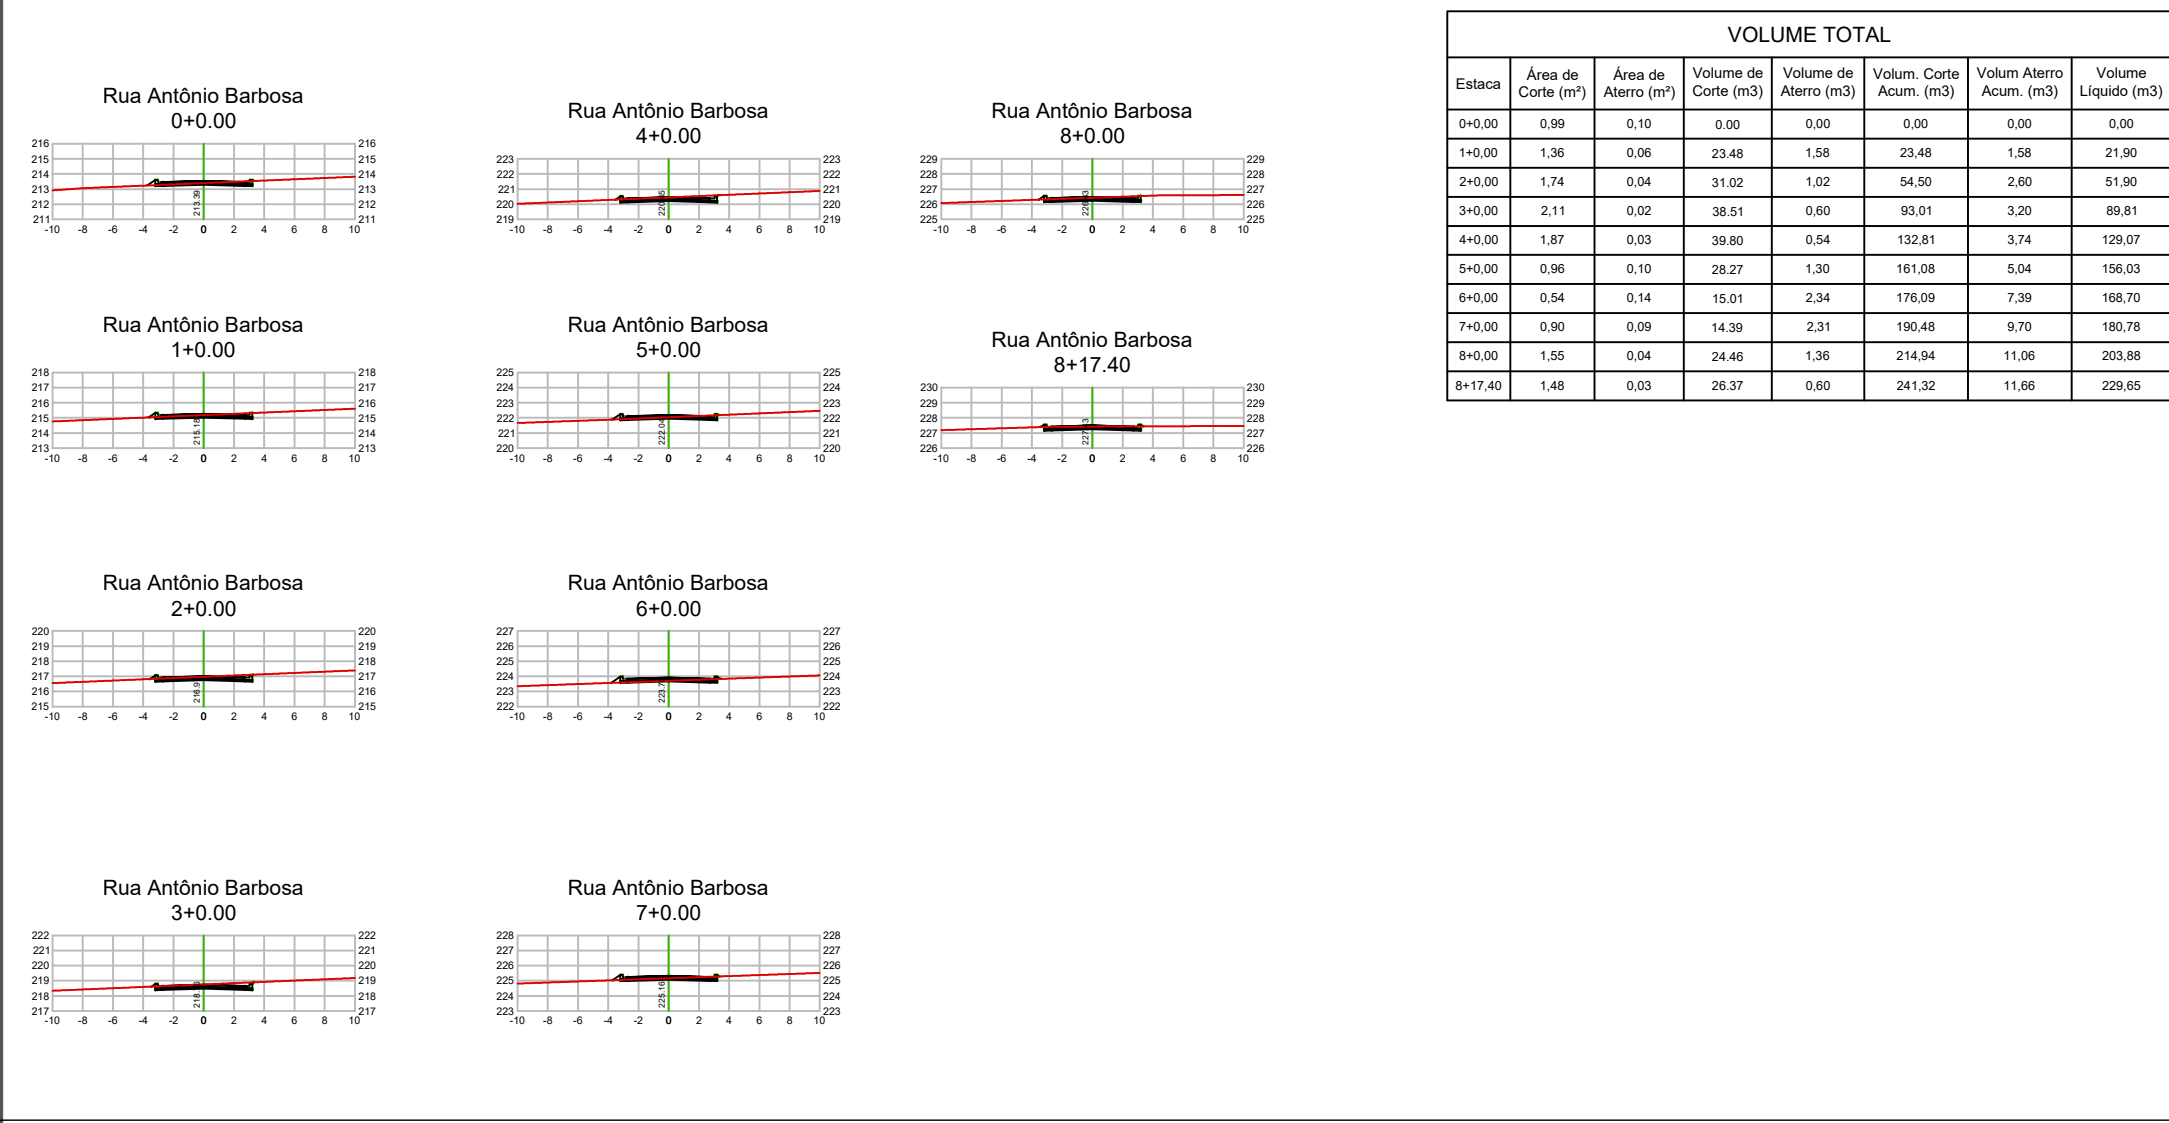

VOLUME TOTAL						
Estaca	Área de Corte (m²)	Área de Aterro (m²)	Volum. de Corte (m³)	Volum. de Aterro (m³)	Volum. Corte Acum. (m³)	Volum. Aterro Acum. (m³)
0+0.00	0.99	0.10	0.00	0.00	0.00	0.00
1+0.00	1.36	0.06	23.48	1.58	23.48	1.58
2+0.00	1.74	0.04	31.02	1.02	54.50	2.60
3+0.00	2.11	0.02	38.51	0.60	93.01	3.20
4+0.00	1.87	0.03	39.80	0.54	132.81	3.74
5+0.00	0.96	0.06	0.70	28.27	133.51	36.01
6+0.00	0.54	0.14	15.01	2.34	148.52	38.35
7+0.00	0.90	0.09	14.39	2.31	162.91	40.66
8+0.00	1.55	0.04	24.46	1.30	187.37	41.96
8+17.40	1.48	0.03	26.37	0.90	213.74	42.86

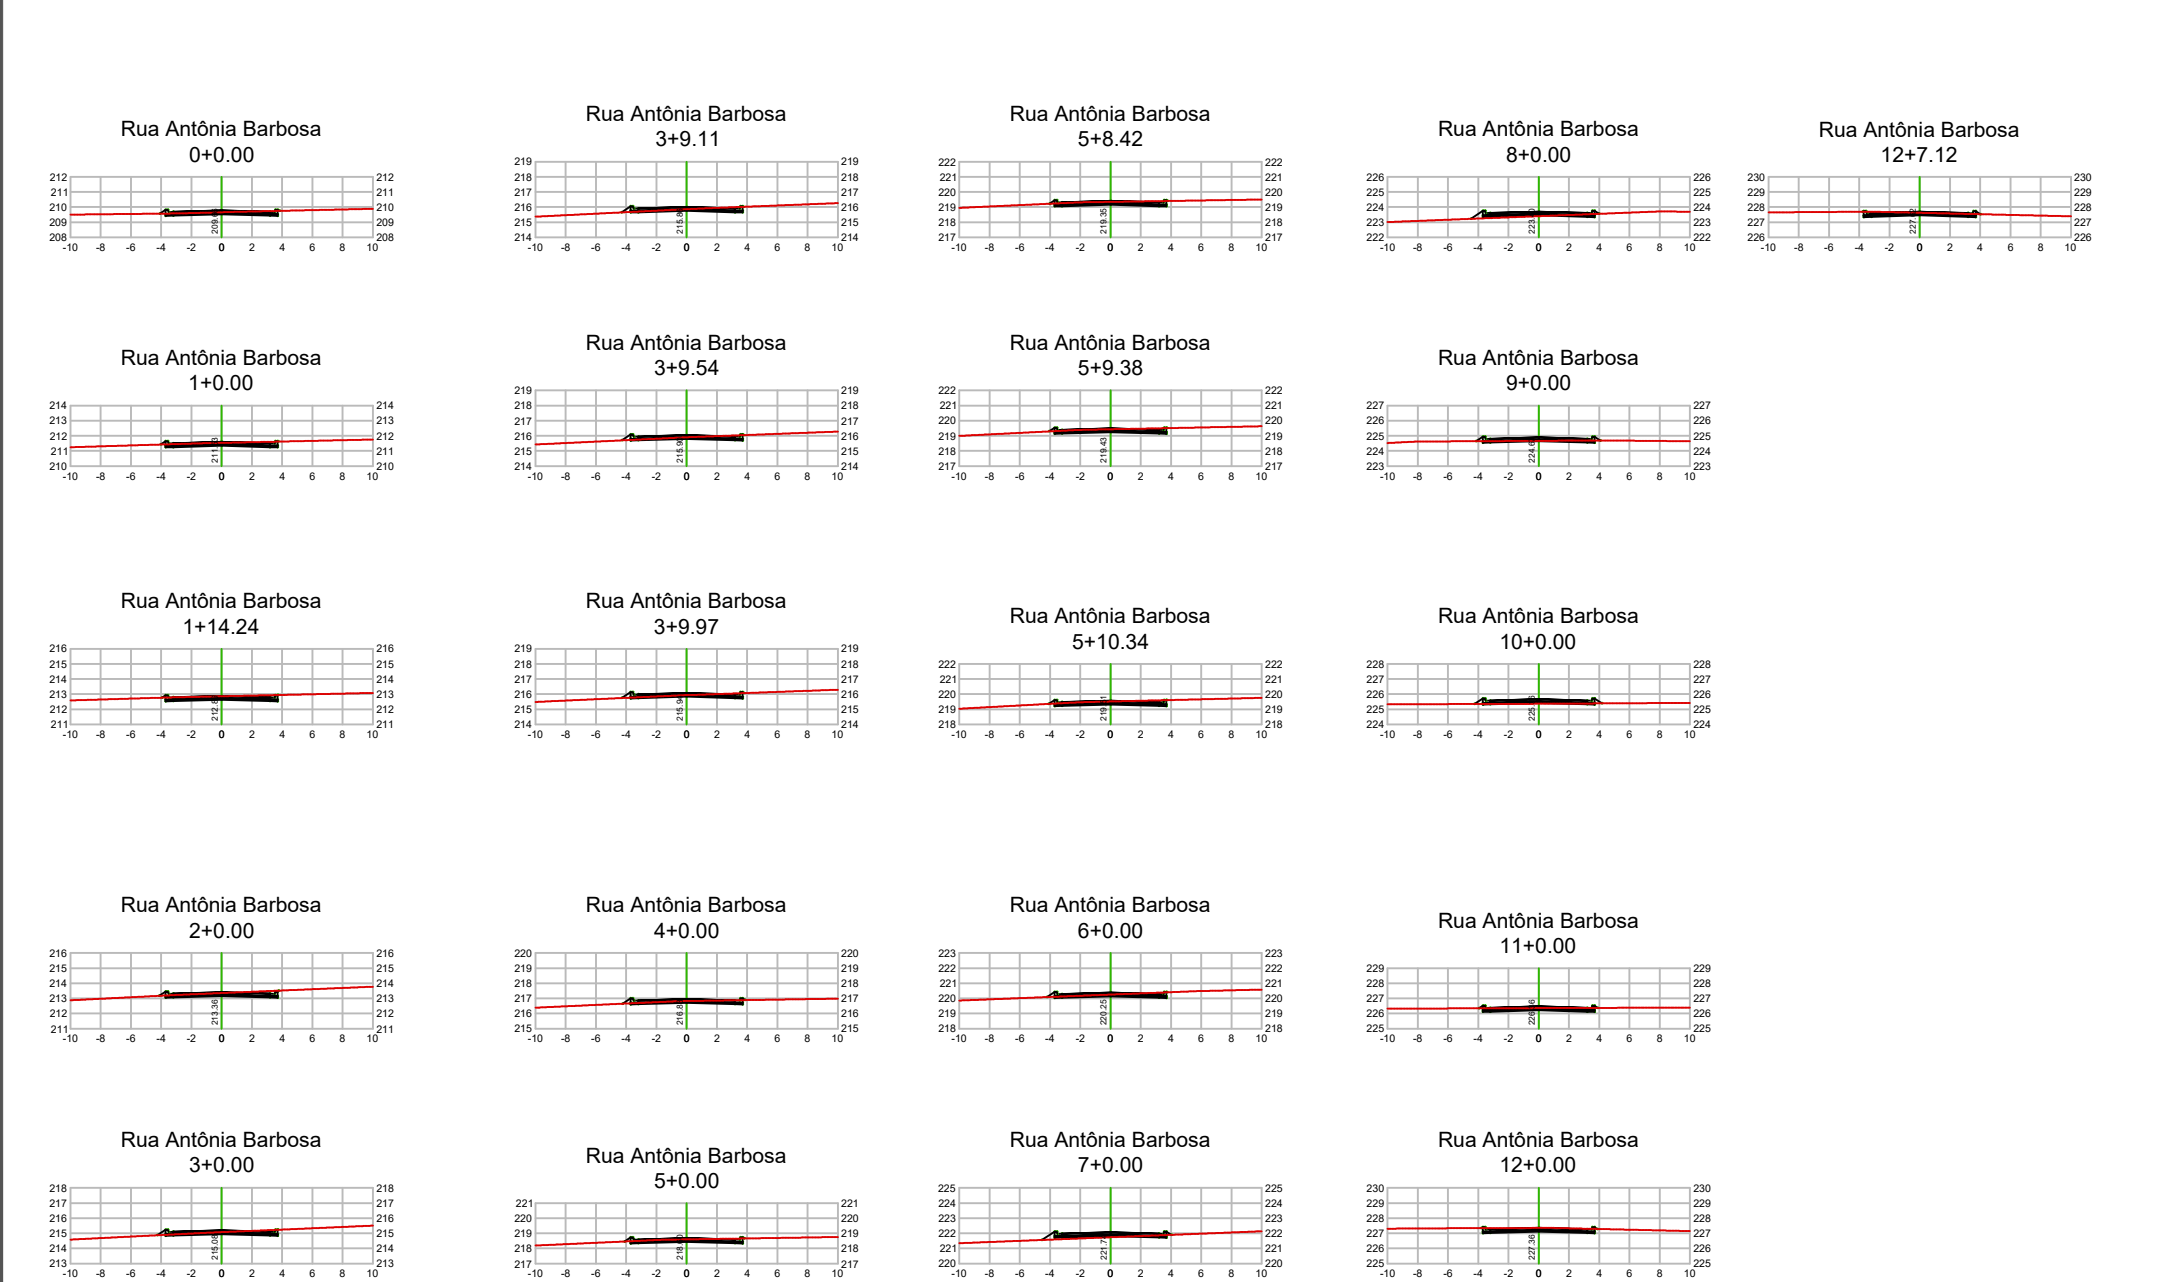

VOLUME TOTAL						
Estaca	Área de Corte (m²)	Área de Aterro (m²)	Volum. de Corte (m³)	Volum. de Aterro (m³)	Volum. Corte Acum. (m³)	Volum. Aterro Acum. (m³)
0+0.00	1.33	0.05	0.00	0.00	0.00	0.00
1+0.00	1.77	0.03	30.82	0.89	30.82	0.89
1+14.24	2.07	0.02	27.31	0.38	58.23	1.28
2+0.00	1.80	0.13	11.43	0.37	69.66	1.65
3+0.00	1.30	0.21	31.03	3.45	100.69	5.10
3+9.11	1.14	0.24	11.11	2.09	111.80	7.19
3+9.54	1.14	0.11	0.40	0.00	112.20	7.20
3+9.97	1.11	0.10	0.40	0.00	112.71	7.34
4+0.00	1.09	0.21	11.07	1.08	123.79	8.41
5+0.00	1.47	0.13	25.65	3.38	149.43	12.30
5+8.42	1.69	0.09	13.30	0.92	162.73	13.22
5+9.38	1.72	0.10	1.69	0.07	164.42	13.29
5+10.34	1.82	0.05	1.75	0.06	166.18	13.35
6+0.00	1.31	0.08	15.14	0.82	181.32	14.16
7+0.00	0.23	0.66	15.41	7.43	196.73	21.59
8+0.00	0.30	0.40	5.25	11.61	201.98	33.00
9+0.00	0.56	0.11	8.56	6.15	210.54	39.15
10+0.00	0.12	0.27	6.80	3.88	217.34	43.03
11+0.00	1.45	0.04	15.71	3.10	233.07	46.13
12+0.00	2.11	0.01	35.62	0.49	268.69	46.62

VOLUME TOTAL						
Estaca	Área de Corte (m²)	Área de Aterro (m²)	Volum. de Corte (m³)	Volum. de Aterro (m³)	Volum. Corte Acum. (m³)	Volum. Aterro Acum. (m³)
12+7.12	1.89	0.04	13.55	0.17	282.22	46.79



PLANTA DE SITUAÇÃO SEM ESCALA

0	B	19/11/2018	-	-	EMIÇÃO INICIAL
Rev.	Tip	Data	Revisado Por	Resp. Técnico	Descrição
TIPOS DE EMISSÃO	A - Projeto Básico	C - Para Conhecimento	E - Para Construção	E - Conf. Construído	
	B - Projeto Executivo	D - Para Cotação	F - Conf. Comprado	H - Cancelado	
PROJETO DE PAVIMENTAÇÃO		 PREFEITURA MUNICIPAL DE ARAPIRACA Secretaria Municipal de Infraestrutura			
		R. Samaritana, 1185 - Santa Edwiges			
		Título/Obra: OBRAS E SERVIÇOS DE PAVIMENTAÇÃO E RECAPEAMENTO EM DIVERSOS BAIRROS NO MUNICÍPIO DE ARAPIRACA-AL			
SEÇÕES TRANSVERSAIS					
Contrato Caixa Econômica n.º: 1088.507-77					
Projeto/Tip		Desenhista Projetista		Aprov. CREA	Revisão Data
N.º Desenho DE-945363-01-03-2024-01		Contratante Prefeitura Municipal de Arapiraca - CNPJ:12198693/0001-58		Escala	N.º Convênio 945363/2023
N.º Arquivo Digital OLHO d'Água dos Cazuzinhos_RV01.dwg		Localização OLHO d'ÁGUA DOS CAZUZINHOS - ARAPIRACA - AL		1/1500	Folha 02/06