


VOLUME TOTAL						
Estaca	Área de Corte (m²)	Área de Aterro (m²)	Volum. de Corte (m³)	Volum. de Aterro (m³)	Volum. Corte Acum. (m³)	Volum. Aterro Acum. (m³)
0+0.00	0.00	0.00	0.00	0.00	0.00	0.00
1+0.00	1.17	0.07	11.73	0.71	11.75	0.71
2+0.00	1.79	0.05	20.02	1.00	40.76	1.71
3+0.00	1.71	0.03	34.37	0.96	75.13	2.27
4+0.00	1.08	0.06	27.83	1.09	102.96	3.36
5+0.00	1.34	0.06	24.14	1.37	127.09	4.74
6+0.00	1.64	0.03	29.76	0.89	156.85	5.62
6+16.12	1.83	0.02	27.97	0.44	184.82	6.06




VOLUME TOTAL						
Estaca	Área de Corte (m²)	Área de Aterro (m²)	Volum. de Corte (m³)	Volum. de Aterro (m³)	Volum. Corte Acum. (m³)	Volum. Aterro Acum. (m³)
0+0.00	0.00	0.00	0.00	0.00	0.00	0.00
1+0.00	1.96	0.13	19.80	1.28	19.80	1.28
2+0.00	2.64	0.03	48.21	1.57	66.01	2.85
2+1.16	2.52	0.03	3.00	0.03	69.01	2.88
2+1.84	2.48	0.03	1.23	0.01	70.24	2.89
2+5.12	2.80	0.03	1.26	0.01	71.49	2.90
3+0.00	1.38	0.09	35.34	1.06	107.02	3.96
3+15.31	0.65	0.16	15.48	1.89	122.51	5.85
4+0.00	0.90	0.13	3.28	0.83	125.79	6.67
4+8.06	0.33	0.28	4.75	2.11	130.53	8.78
5+0.00	0.27	0.20	2.80	3.07	133.43	11.85
5+2.01	0.30	0.17	0.50	0.39	133.93	12.24
6+0.00	0.84	0.08	19.21	2.30	144.14	14.54
7+0.00	1.47	0.04	23.12	1.30	167.26	15.85
8+0.00	2.29	0.01	37.07	0.48	204.93	16.33
9+0.00	2.57	0.00	48.66	0.09	253.59	16.42
10+0.00	2.81	0.00	51.81	0.02	305.40	16.44
11+0.00	2.77	0.00	53.82	0.01	359.22	16.45
12+0.00	2.21	0.01	49.81	0.06	409.04	16.53
13+0.00	1.00	0.04	37.04	0.01	446.08	17.05

VOLUME TOTAL						
Estaca	Área de Corte (m²)	Área de Aterro (m²)	Volum. de Corte (m³)	Volum. de Aterro (m³)	Volum. Corte Acum. (m³)	Volum. Aterro Acum. (m³)
13+1.46	1.41	0.05	2.12	0.07	448.20	17.11
					448.20	17.11

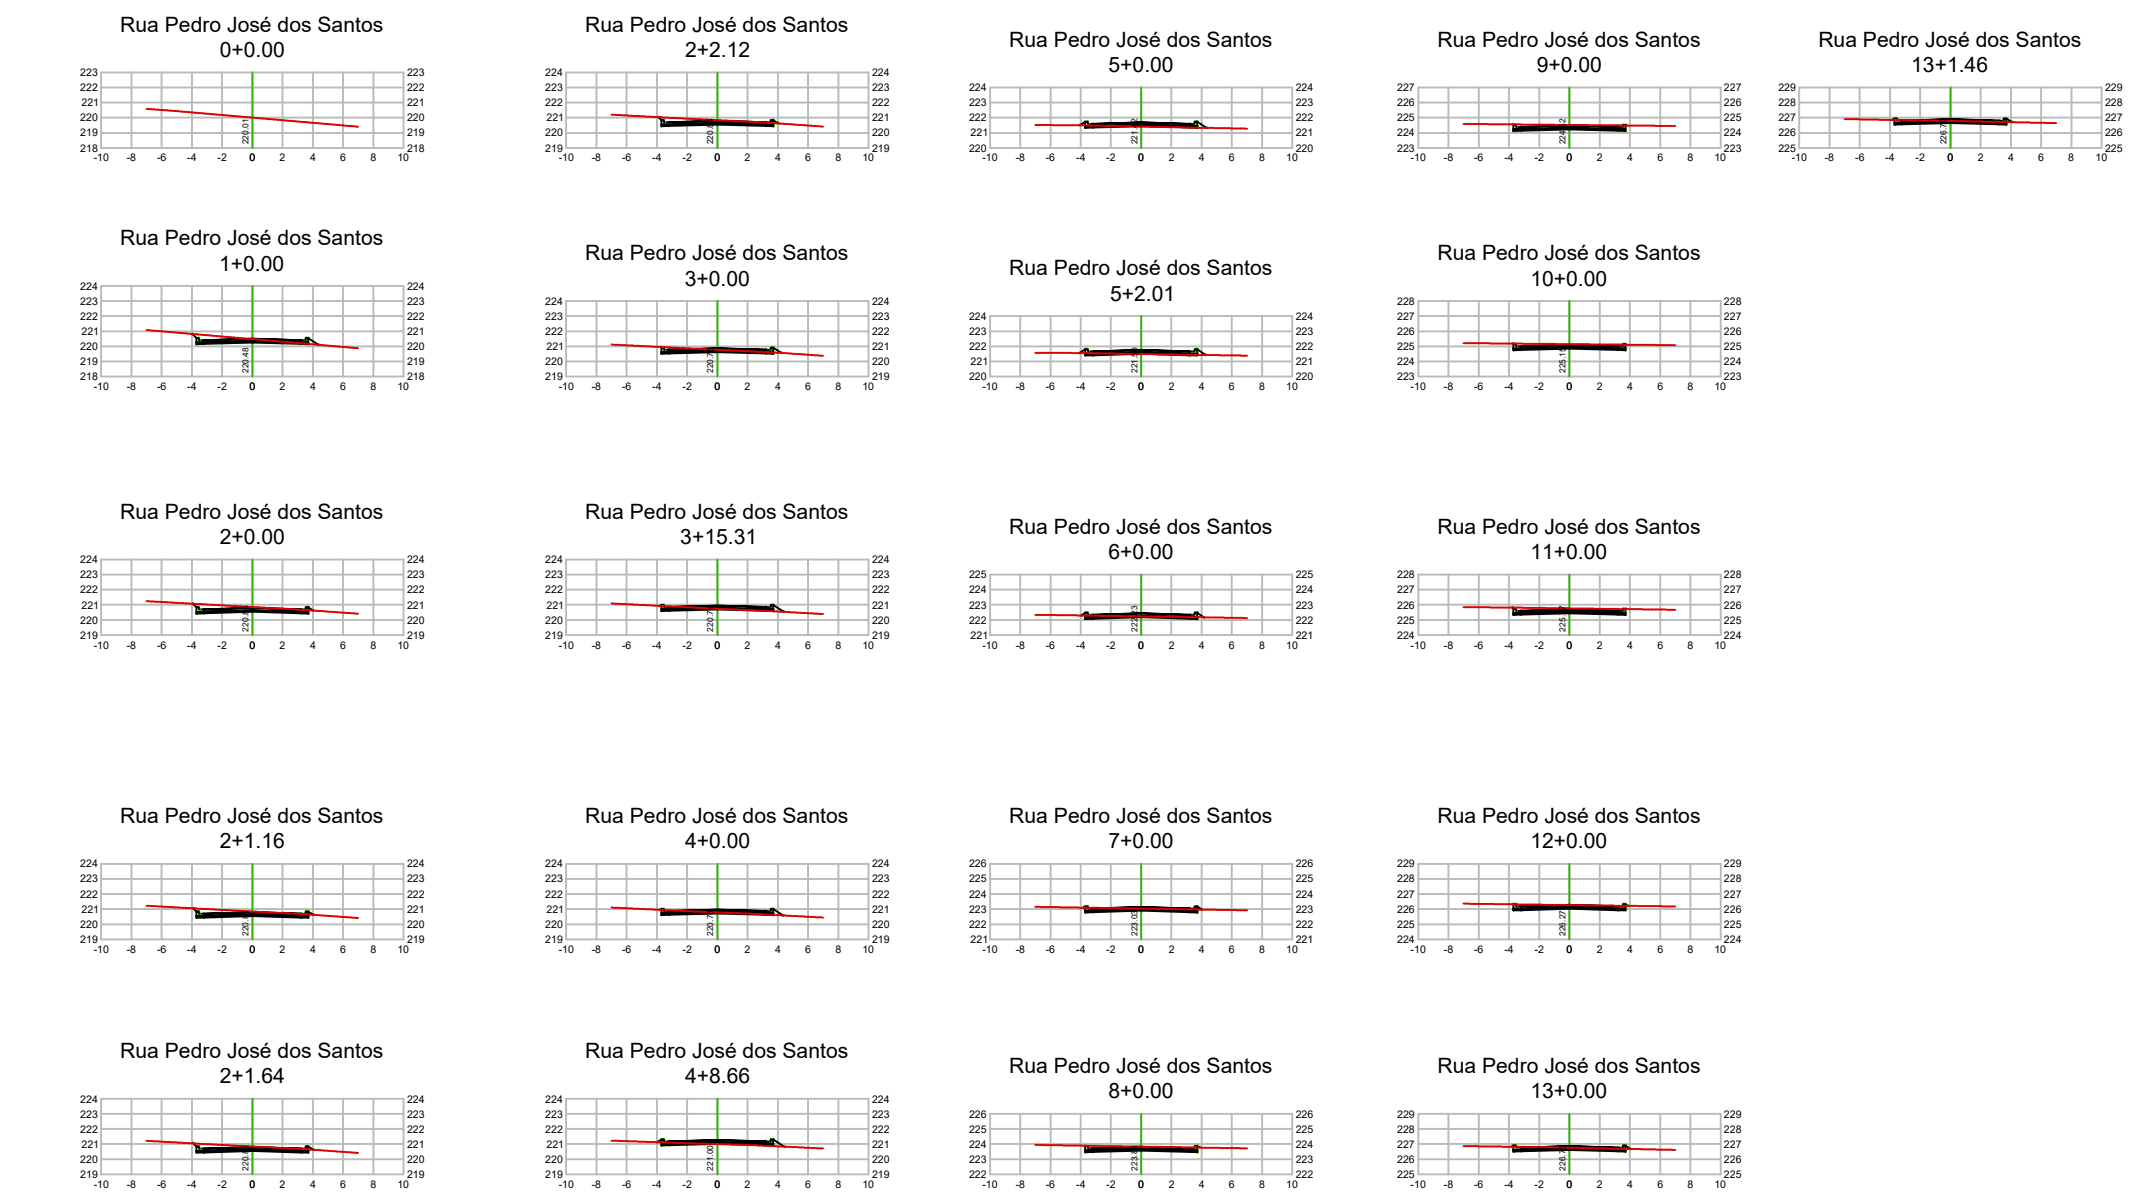

PLANTA DE SITUAÇÃO SEM ESCALA

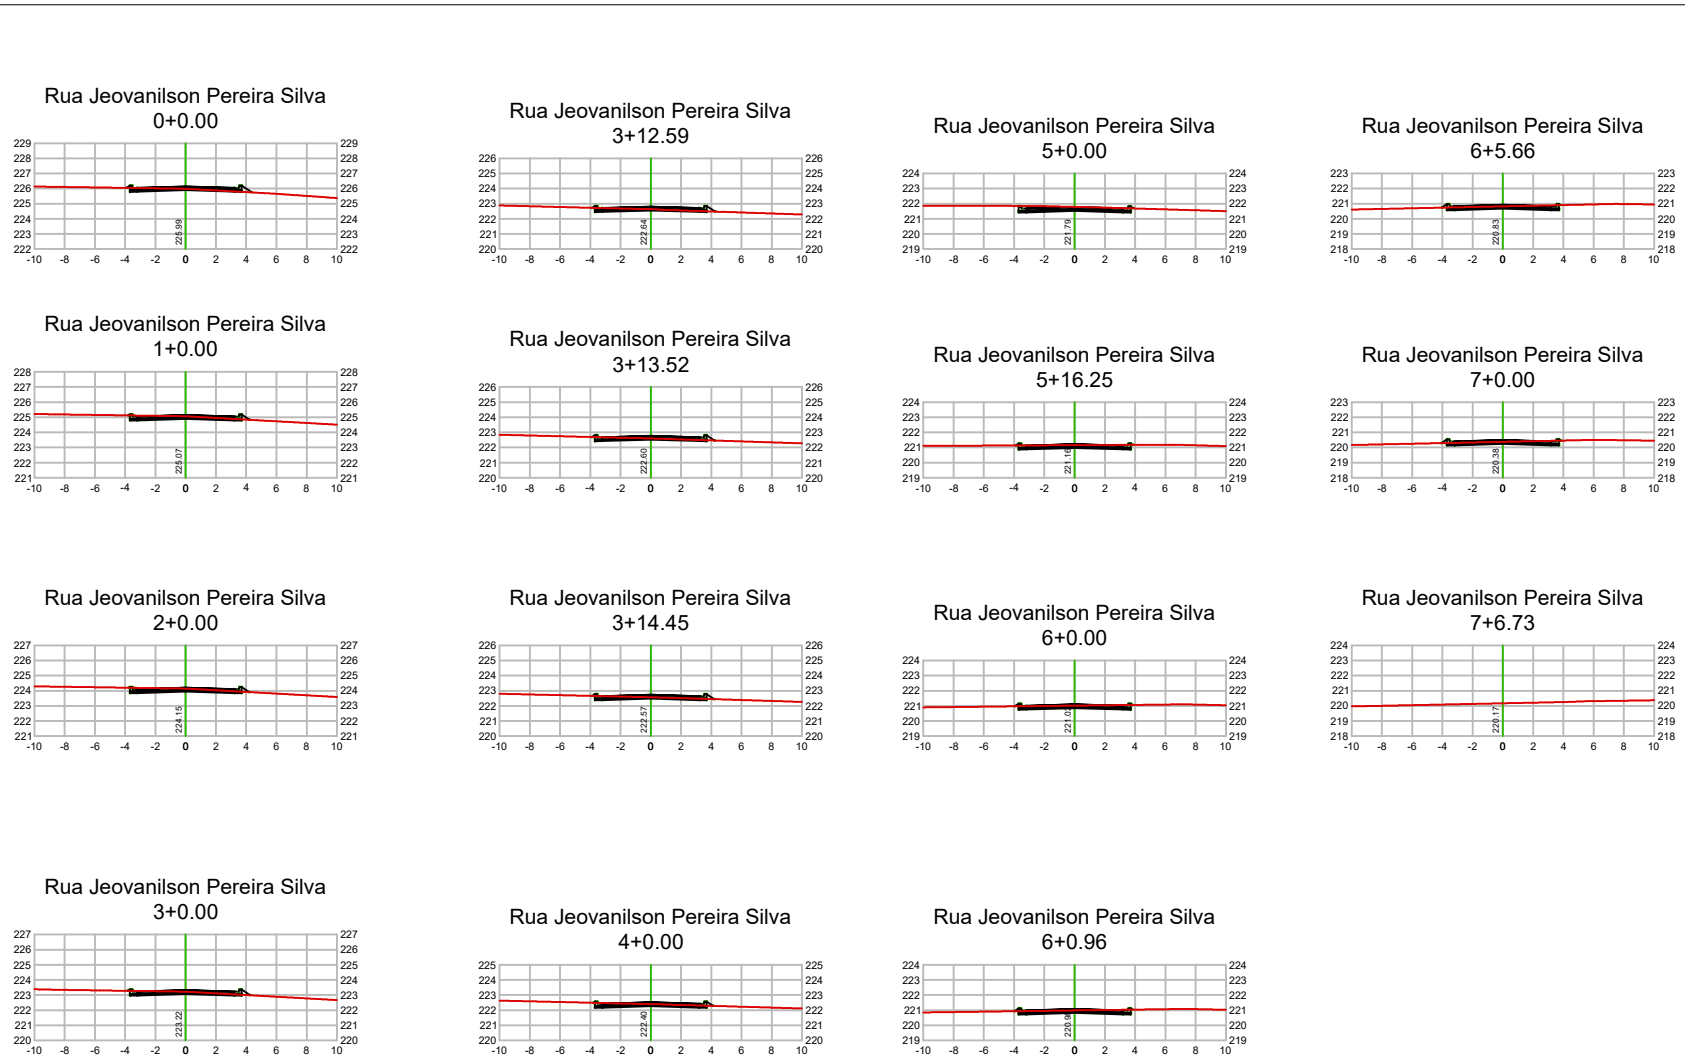

VOLUME TOTAL						
Estaca	Área de Corte (m²)	Área de Aterro (m²)	Volum. de Corte (m³)	Volum. de Aterro (m³)	Volum. Corte Acum. (m³)	Volum. Aterro Acum. (m³)
0+0.00	0.83	0.15	0.00	0.00	0.00	0.00
1+0.00	1.45	0.09	22.81	2.38	22.81	2.38
2+0.00	1.09	0.09	30.41	1.65	53.21	4.03
3+0.00	1.25	0.11	28.41	1.83	81.62	5.86
3+12.59	0.89	0.11	13.48	1.37	95.08	7.23
3+13.52	0.82	0.12	0.83	0.09	95.92	7.32
3+14.45	0.86	0.11	0.62	0.10	96.54	7.42
4+0.00	1.29	0.09	6.36	0.47	102.90	7.89
5+0.00	2.36	0.01	37.56	0.71	140.46	8.59
5+16.25	1.78	0.02	33.65	0.25	174.32	8.84
6+0.00	1.54	0.06	6.12	0.19	180.44	9.02
6+0.96	1.62	0.03	1.48	0.05	181.92	9.07
6+5.66	1.55	0.04	7.34	0.19	189.26	9.26
7+0.00	1.32	0.12	20.50	1.15	209.82	10.41
7+6.73	0.00	0.00	4.43	0.40	214.25	10.81

0	B	19/11/2018	-	-	EMISSION INICIAL
Rev.	Typo	Data	Revisado Por	Resp. Técnico	Descrição
TIPOS DE EMISSÃO	A - Projeto Básico	C - Para Conhecimento	E - Para Construção	F - Conf. Construído	H - Cancelado
	B - Projeto Executivo	D - Para Cotação	F - Conf. Comprado		

PREFEITURA MUNICIPAL DE ARAPIRACA
Secretaria Municipal de Infraestrutura

R. Samaritana, 1185 - Santa Edwiges

OBRAS E SERVIÇOS DE PAVIMENTAÇÃO E RECAPEAMENTO EM DIVERSOS BAIRROS NO MUNICÍPIO DE ARAPIRACA-AL

SEÇÕES TRANSVERSAIS

Contrato Caixa Econômica n.º:
1088.507-77

Projeto/Tipologia

Desenhista

Aprov.

Revisão

N.º Convênio

Projeta

CREA

Data

945363/2023

N.º Desenho
DE-945363-01-03-2024-01

Contratante
Prefeitura Municipal de Arapiraca - CNPJ:12198693/0001-58

Escala

Folha

N.º Arquivo Digital
Olho d'Água dos Cazuinhos_RV01.dwg

Localização
OLHO D'ÁGUA DOS CAZUZINHOS - ARAPIRACA - AL

1/1500

03/06