



PLANTA DE SITUAÇÃO SEM ESCALA

Sentido da drenagem superficial


Poço de Visita

Boca de Lobo

Estaqueamento

Tubulação

Ponta de Ala

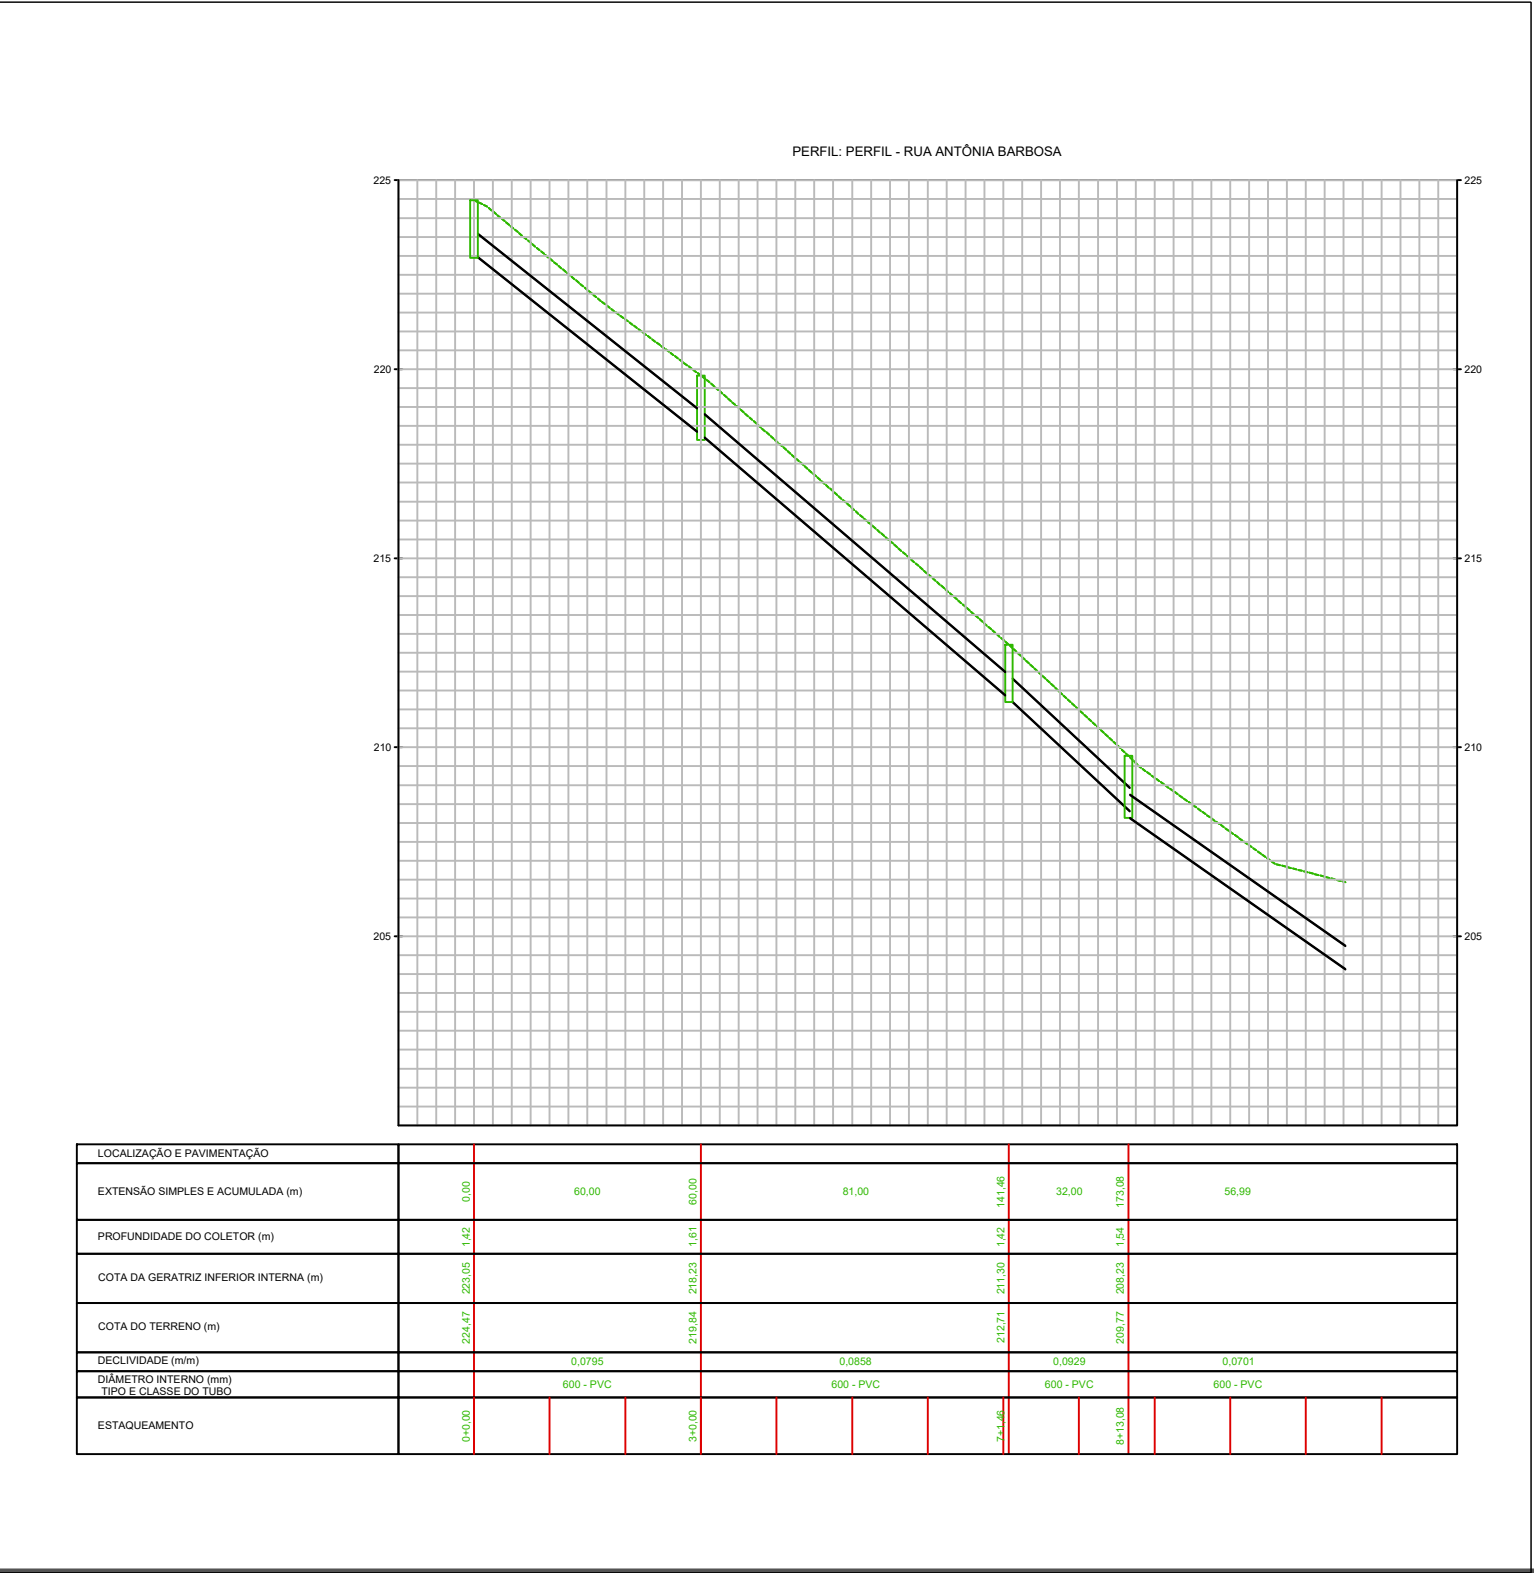

0	B	19/11/2018	-	-	EMISSION INICIAL
Rev.	Tipo	Data	Revisado Por	Resp. Técnico	Descrição
TIPOS DE EMISSÃO	A - Projeto Básico B - Projeto Executivo	C - Para Conhecimento D - Para Cotação	E - Para Construção F - Conf. Comprado	E - Conf. Construído H - Cancelado	

PREFEITURA MUNICIPAL DE ARAPIRACA
Secretaria Municipal de Infraestrutura

R. Samaritana, 1185 - Santa Edwiges

OBRAS E SERVIÇOS DE PAVIMENTAÇÃO E RECAPEAMENTO EM DIVERSOS BAIRROS NO MUNICÍPIO DE ARAPIRACA-AL

DRENAGEM DE ÁGUAS PLUVIAIS - LOCAÇÃO E PERFIL LONGITUDINAL

Contrato Caixa Econômica n.º:
1088.507-77

Projeto Tipo

N.º Desenho
DE-945363-01-03-2024-01

N.º Arquivo Digital
OLHO d'ÁGUA dos CAZUZINHOS_RV01.dwg

Desenhista
Projetista

Contratante
Prefeitura Municipal de Arapiraca - CNPJ:12198693/0001-58

Localização
OLHO d'ÁGUA dos CAZUZINHOS - ARAPIRACA - AL

Aprov.
Data
MARÇO/2024

Revisão
01

Escala
1/1500

N.º Convênio
945363/2023

Folha
05/06