




PLANTA  
esc 1:150

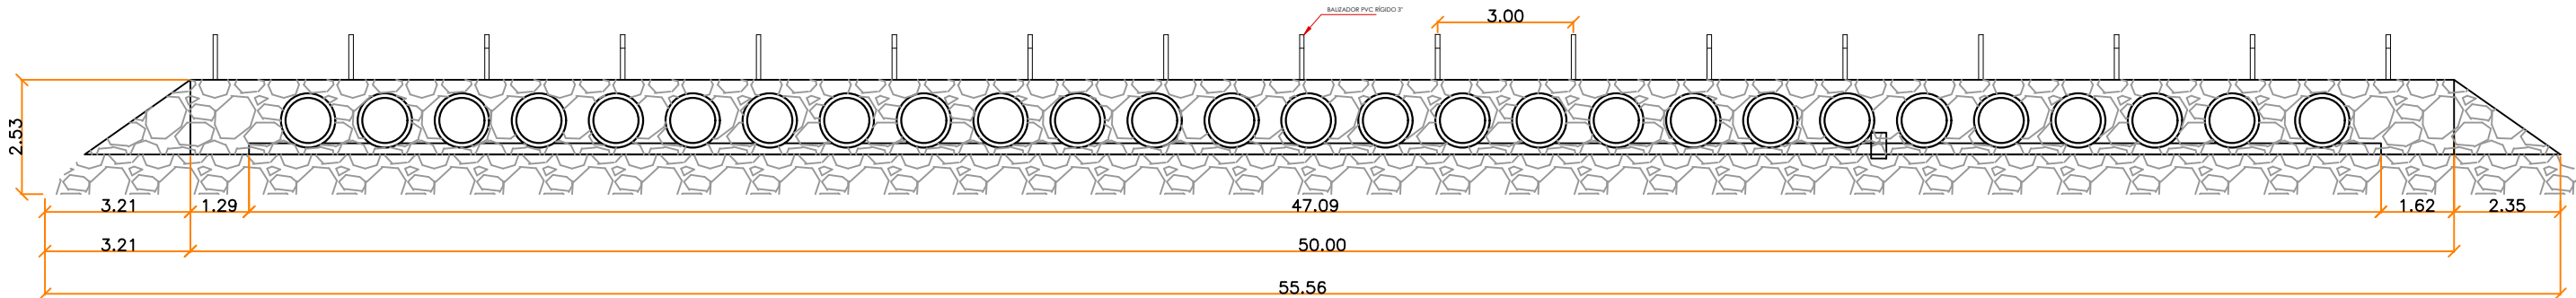


VISTA FRONTAL  
esc 1:150

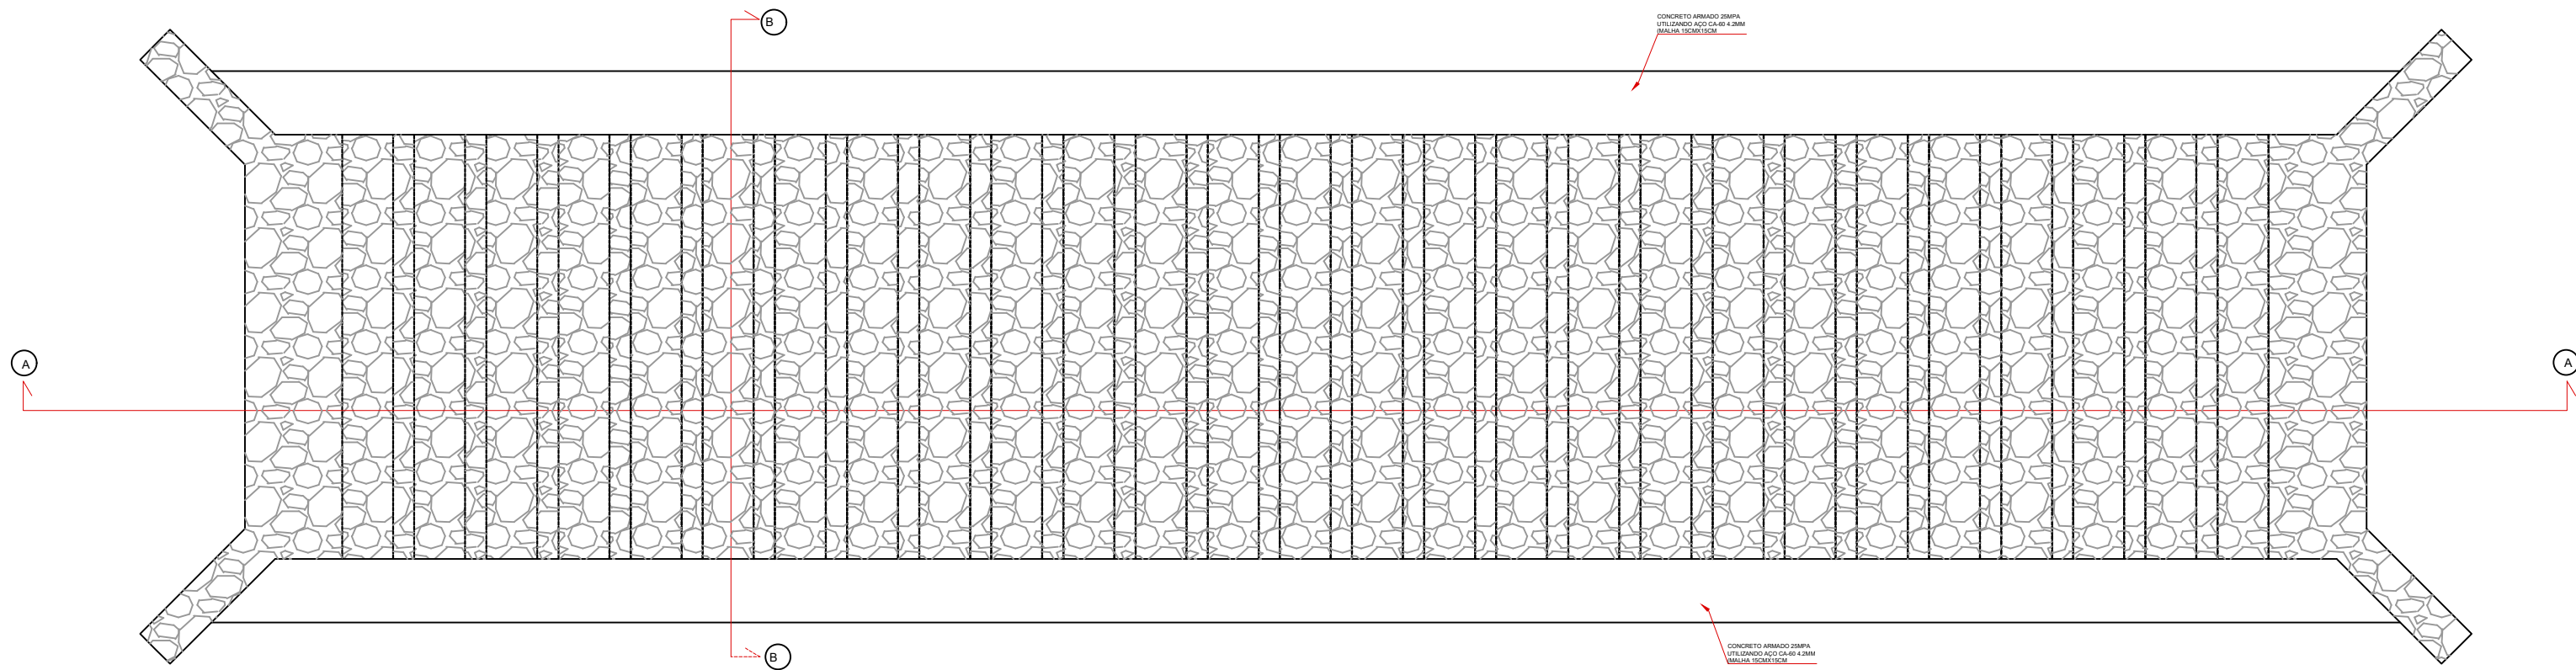


VISTA SUPERIOR  
esc 1:150

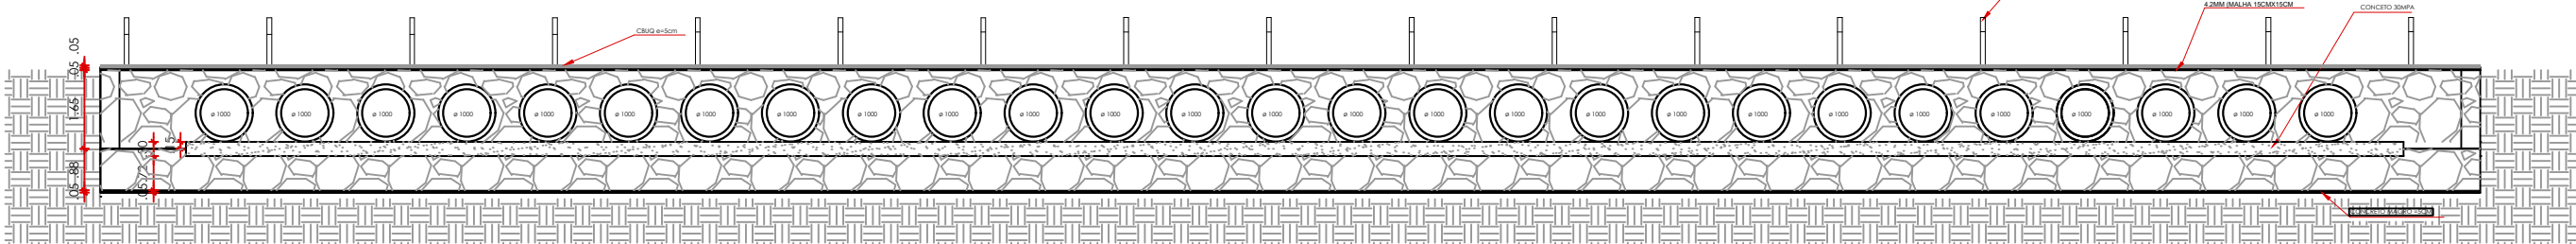

CORTE AA  
esc 1:150

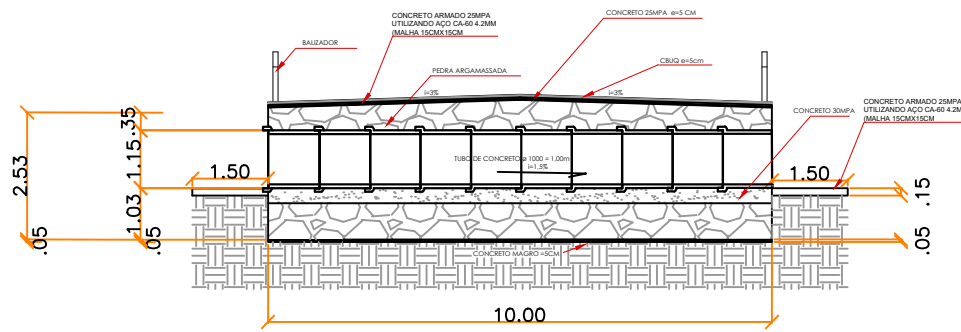

CORTE BB  
esc 1:150

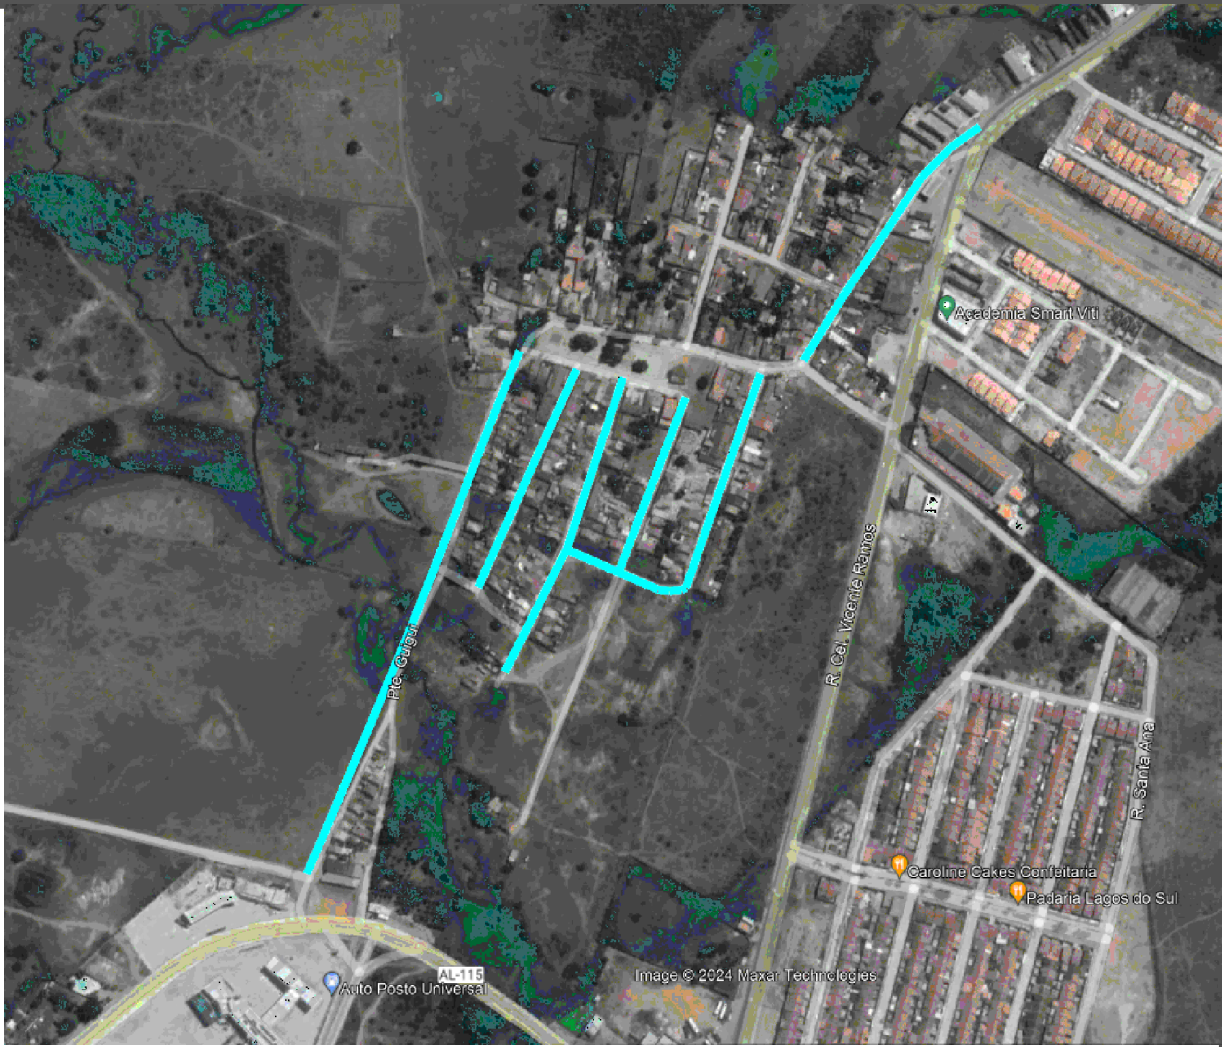

PLANTA DE SITUAÇÃO  
SEM ESCALA

RESUMO DE MATERIAIS	
Tubos de Concreto de 1000mm	270 unidades
Concreto 25MPa para do berço dos tubos	21,1905 m³
Volume de Pedra Argamassada	986,3649 m³
Balizadores	34 unidades
Volume de Concrto Magro	25 m³
Volume de Concreto 25Mpa	25 m³

0	B	19/11/2018	-	-	EMIÇÃO INICIAL
Rev.	Tipo	Data	Revisado Por	Resp. Técnico	Descrição
TIPOS DE EMISSÃO	A - Projeto Básico	C - Para Conhecimento	E - Para Construção	E - Conf. Construído	
	B - Projeto Executivo	D - Para Cotação	F - Conf. Comprado	H - Cancelado	
<b>PROJETO DE PAVIMENTAÇÃO</b>					
					
<b>PREFEITURA MUNICIPAL DE ARAPIRACA</b> Secretaria Municipal de Infraestrutura					
R. Samaritana, 1185 - Santa Edwiges					
Título/Obra: <b>OBRAS E SERVIÇOS DE PAVIMENTAÇÃO E RECAPEAMENTO EM DIVERSOS BAIRROS NO MUNICÍPIO DE ARAPIRACA-AL</b>					
<b>PASSAGEM MOLHADA</b>					
Contrato Caixa Econômica n.º: 1088.507-77					
Projeto Tipo					
Desenhista Projetista		Aprov. CREA		Revisão Data	N.º Convênio
-		-		01 MARÇO/2024	945363/2023
N.º Desenho DE-945363-01-03-2024-01		Contratante Prefeitura Municipal de Arapiraca - CNPJ:12198693/0001-58		Escala 1/1500	Folha 01/01
N.º Arquivo Digital Olho d'água dos Cazuzinhos_RV01.dwg		Localização OLHO D'ÁGUA DOS CAZUZINHOS - ARAPIRACA - AL			