



MAPA DE LOCALIZAÇÃO  
sem escola

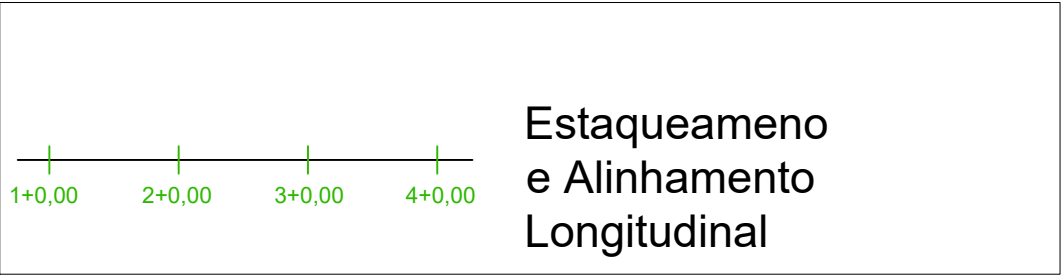

0	B	19/11/2018	-	-	EMIÇÃO INICIAL
Rev.	Tipo	Data	Revisado Por	Resp. Técnico	Descrição
TIPOS DE EMISSÃO	A - Projeto Básico	C - Para Conhecimento	E - Para Construção	E - Conf. Construído	
	B - Projeto Executivo	D - Para Cotação	F - Conf. Comprado	H - Cancelado	

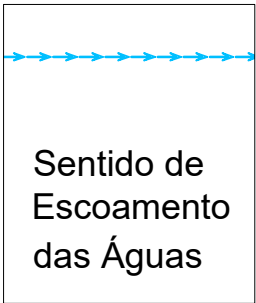

**PREFEITURA MUNICIPAL DE ARAPIRACA**  
Secretaria Municipal de Infraestrutura

R. Samaritana, 1185 - Santa Edwiges

**PROJETO DE RECAPEAMENTO ASFÁLTICO - PLANTA DRENAGEM SUPERFICIAL DE ÁGUAS PLUVIAIS**

Contrato Caixa Econômica nº:  
1088.507-77

<b>PROJETO DE PAVIMENTAÇÃO</b>	Desenhista: _____				Aprov.: _____		Revisão: <b>00</b>		N.º Convênio: <b>945363/2023</b>	
	Projetista: _____				CREA: _____		Data: MARÇO/2024			
	Contratante: Prefeitura Municipal de Arapiraca - CNPJ:12198693/0001-58				Escala: 1/1000		Folha: 06/09			
	N.º Arquivo Digital: DE-945366-07-03-01-04.dwg				Localização: BAIRRO CENTRO- ARAPIRACA - AL					