
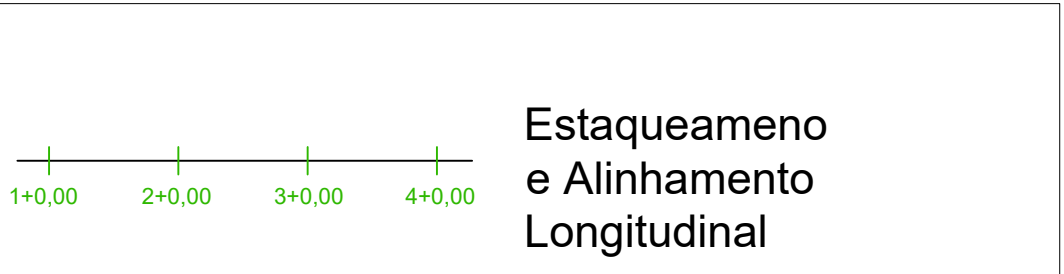


MAPA DE LOCALIZAÇÃO
sem escola

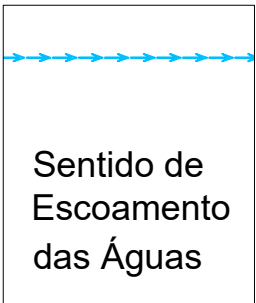

0	B	19/11/2018	-	-	EMIÇÃO INICIAL
Rev.	Tipo	Data	Revisado Por	Resp. Técnico	Descrição
TIPOS DE EMISSÃO	A - Projeto Básico B - Projeto Executivo	C - Para Conhecimento D - Para Cotação	E - Para Construção F - Conf. Comprado	E - Conf. Construído H - Cancelado	
PROJETO DE PAVIMENTAÇÃO		<div><div>PREFEITURA MUNICIPAL DE ARAPIRACA Secretaria Municipal de Infraestrutura R. Samaritana, 1185 - Santa Edwiges</div></div>			
Título/Obra: OBRAS E SERVIÇOS DE PAVIMENTAÇÃO E RECAPEAMENTO EM DIVERSOS BAIRROS NO MUNICÍPIO DE ARAPIRACA-AL					
PROJETO DE RECAPEAMENTO ASFÁLTICO - PLANTA DRENAGEM SUPERFICIAL DE ÁGUAS PLUVIAIS					
Contrato Caixa Econômica n.º: 1088.507-77					
Projeto Tipo					
N.º Desenho DE-945366-07-03-01-04		Desenhista - Projetista - Contratante Prefeitura Municipal de Arapiraca - CNPJ:12198693/0001-58		Aprov. - CREA - Revisão 00 Data MARÇO/2024 Escala 1/1000 Folha 07/09	
N.º Arquivo Digital DE-945366-07-03-01-04.dwg		Localização BAIRRO CENTRO- ARAPIRACA - AL		N.º Convênio 945363/2023	