
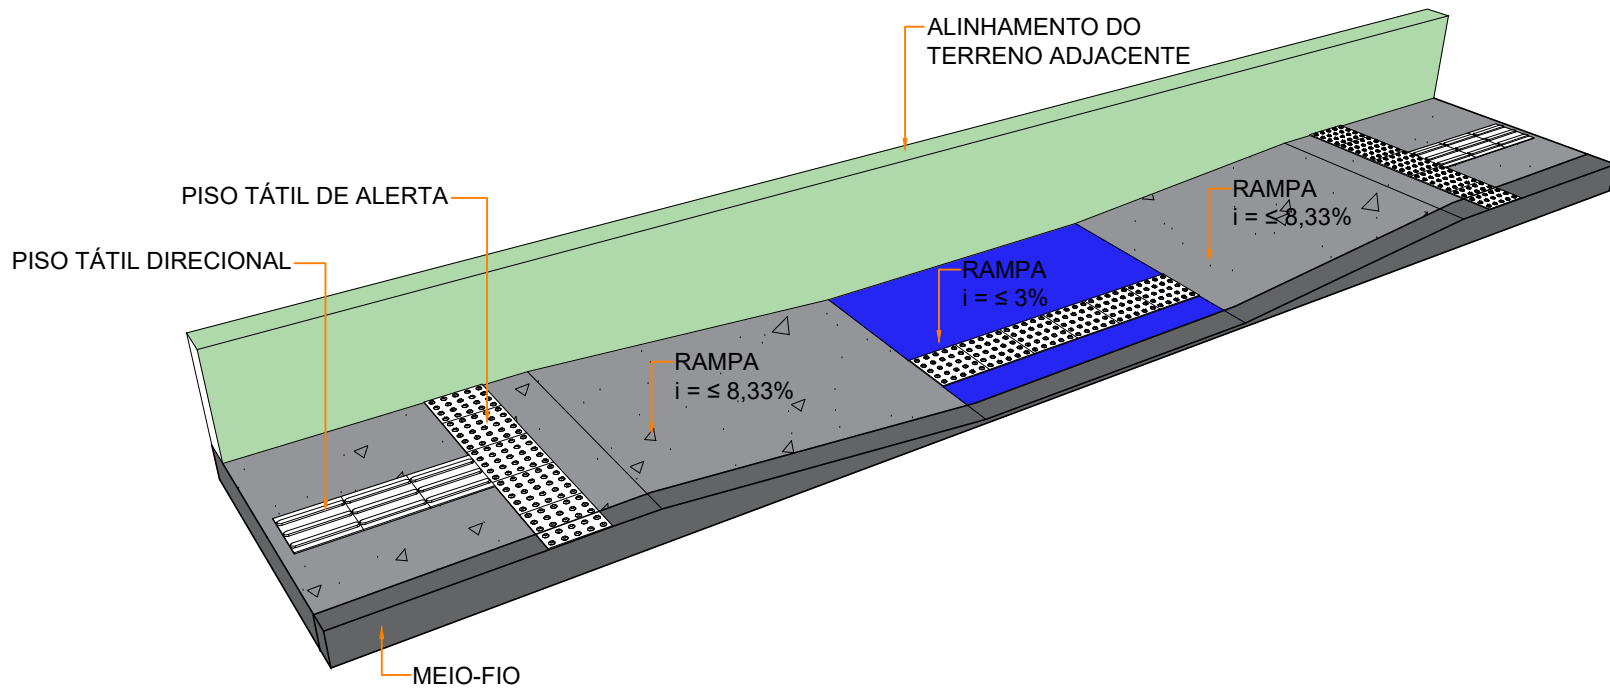


DETALHE CALÇADA

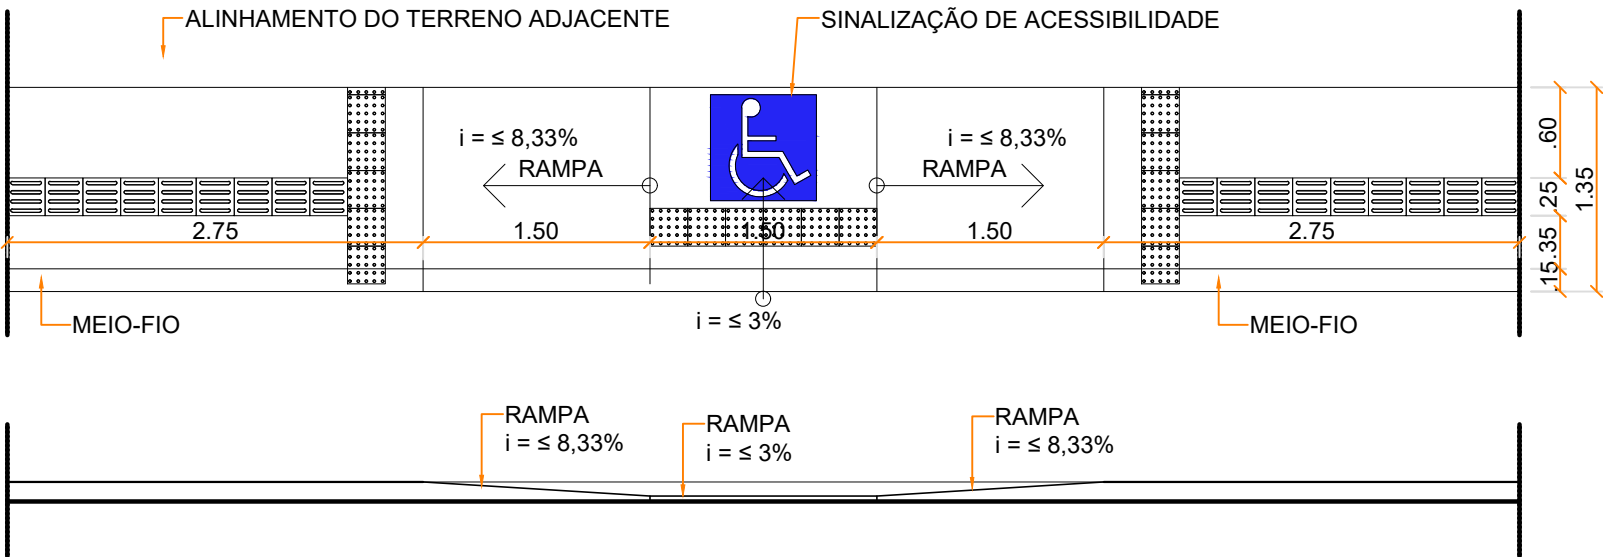

LEGENDA:

SISTEMA DE TERRAPLENAGEM:




SUPERFICIAL:

- TERRENO NATURAL
- LINHA DE GREIDE
- LINHA DE TERRAPLENAGEM
- MEIO FIO EXECUTADO
- MEIO FIO PROJETADO
- CORTE
- ATERRO
- CALÇADA PROJETADA 1,50m
- VIA A PAVIMENTAR
- VIA PAVIMENTADA

Item	Nome da rua	Comp. (m)	Largura da Via (m)	Largura da faixa de CBUQ (m)	Área total(m²)	Área de CBUQ (m²)		
						Área das entradas	Área das sobreposições das vias	Área da pavimentação de CBUQ
BAIRRO CANAFISTULA II								
RUAS À PAVIMENTAR								
1	RUA MATOSALEM- TRECHO 01	70,00	5,00	4,40	350,00			308,00
2	RUA MATOSALEM- TRECHO 02	118,02	7,00	6,40	806,74	6,42	25,82	735,93
3	RUA SANTA CECÍLIA	211,79	7,00	6,40	1.429,06	19,73	73,20	1.301,99
4	RUA SÃO TARCIZO	127,04	7,00	6,40	871,65	6,87	24,50	795,43
5	RUA SANTA INÊS	57,73	7,00	6,40	386,55	7,06	24,62	351,91
6	RUA SANTA PAULINA	65,22	7,00	6,40	456,54			417,41
7	RUA 14-162	117,05	6,00	5,40	688,17	6,88	21,01	617,94
8	RUA SANTA GEMMA	343,44	7,00	6,40	2.354,70	20,62	70,00	2.148,64
9	RUA FREI GALVÃO	183,83	7,00	6,40	1.272,68	6,87	21,00	1.162,38
10	RUA SANTA MARTA	105,54	7,00	6,40	721,15	6,87	24,50	657,83
11	RUA SÃO GABRIEL- TRECHO 01	65,69	4,00	3,40	262,76			223,35
12	RUA SÃO GABRIEL- TRECHO 02	239,83	7,00	6,40	1.661,10	6,87	24,58	1.517,20
TOTAL		1.705,18	78,00	70,80	11.261,10	88,19	309,23	10.237,99



PLANTA DE SITUAÇÃO SEM ESCALA

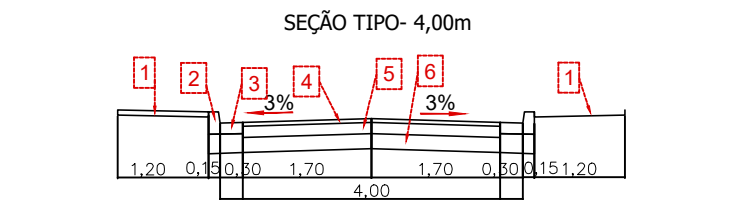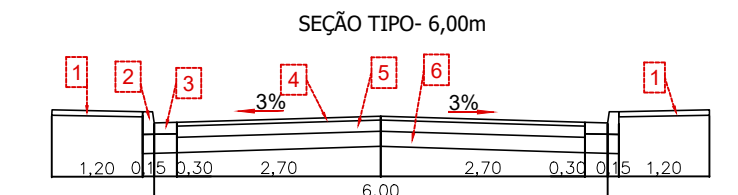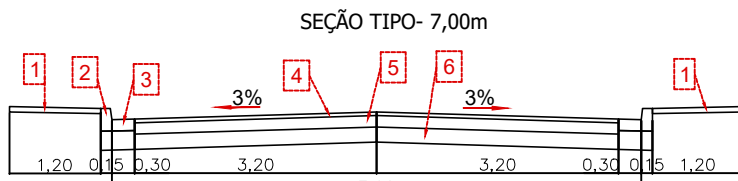

COMPOSIÇÃO

- 1- PASSEIO EM PISO DE CONCRETO USINADO MOLDADO IN LOCO, H=0,07CM COM JUNTAS A CADA 1,50M.
- 2- MEIO FIO EM CONCRETO PRÉ MOLDADO DIMENSÕES 100 X 30 X 15 X 13 REJUNTADOS COM ARGAMASSA DE CIMENTO E AREIA NO TRAÇO 1:4
- 3- SARJETA EM CONCRETO USINADO 0,30CM.
- 4- PAVIMENTO EM REVESTIMENTO CBUQ H=5,00CM.
- 5- BASE EM BGS H=15CM.
- 6- REFORÇO+SUBBASE H=20CM

NOTAS

1. Todas as dimensões estão em metro exceto onde indicado

--	--	