




1 Corte 1
1 : 100

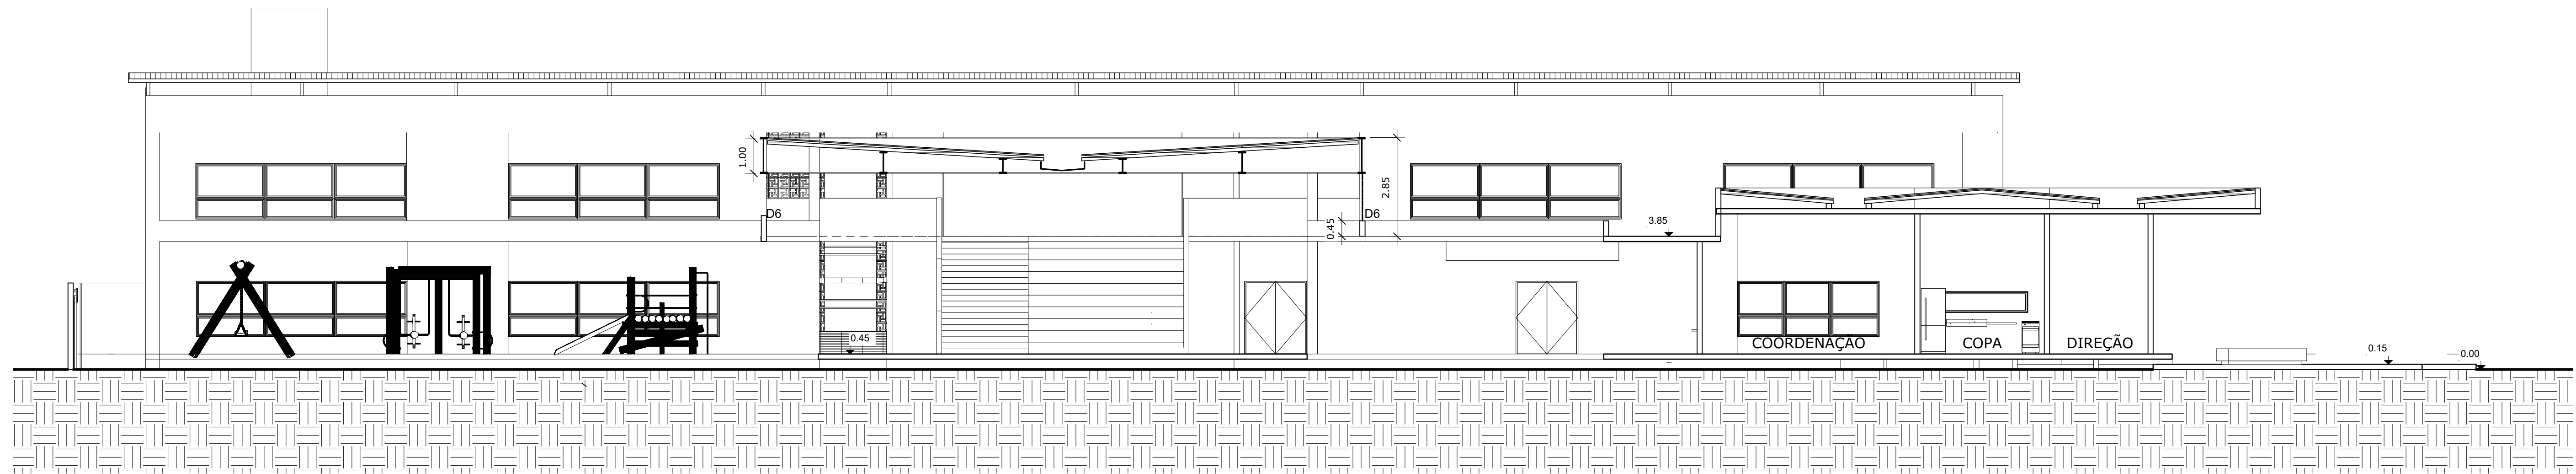


2 Corte 2
1 : 100

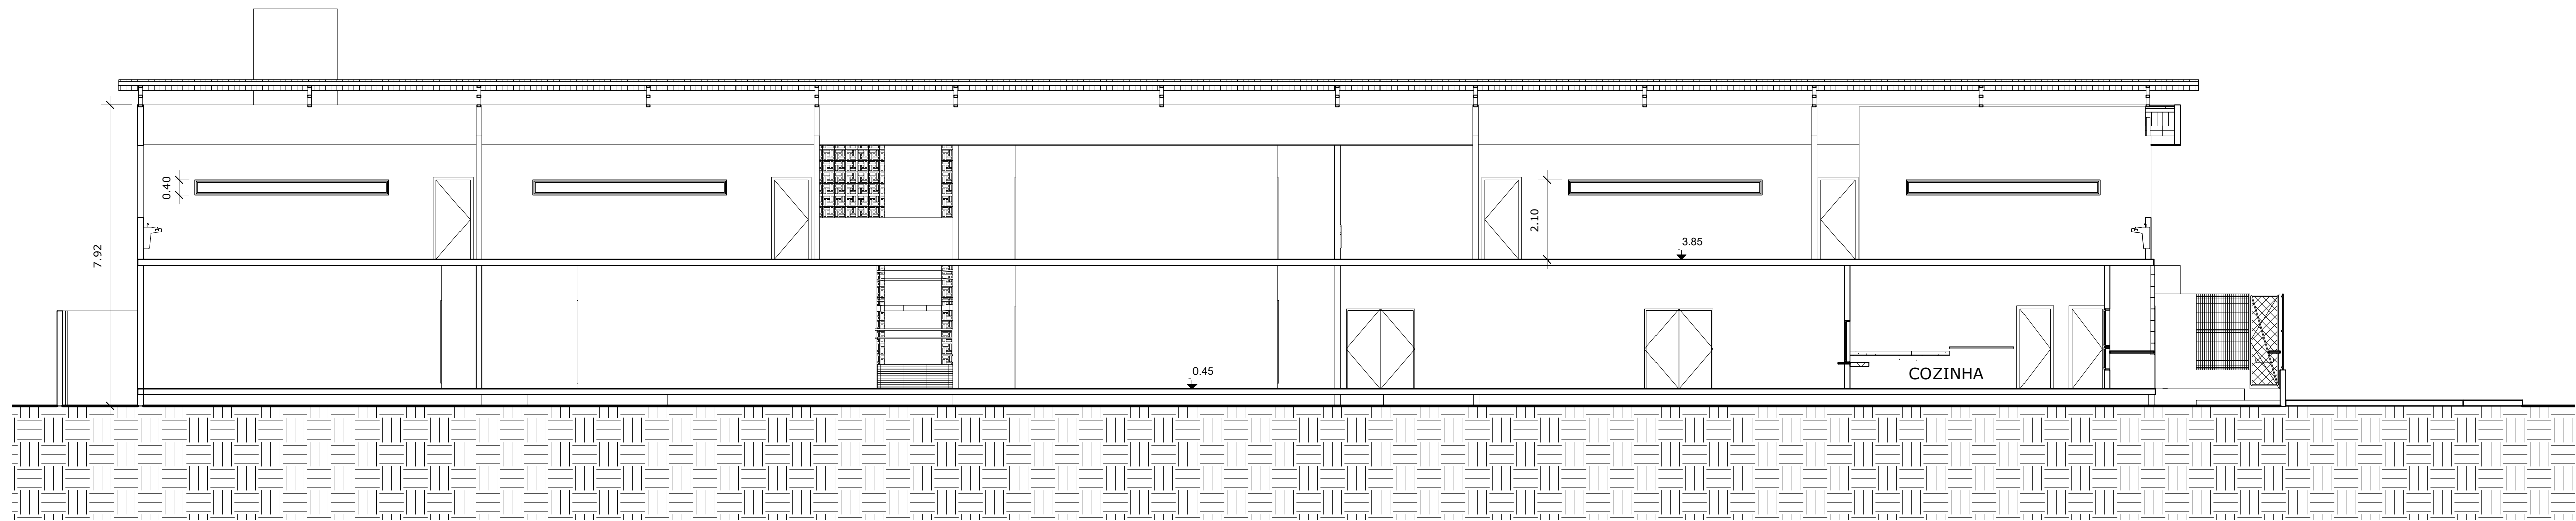

3 Corte 3
1 : 100

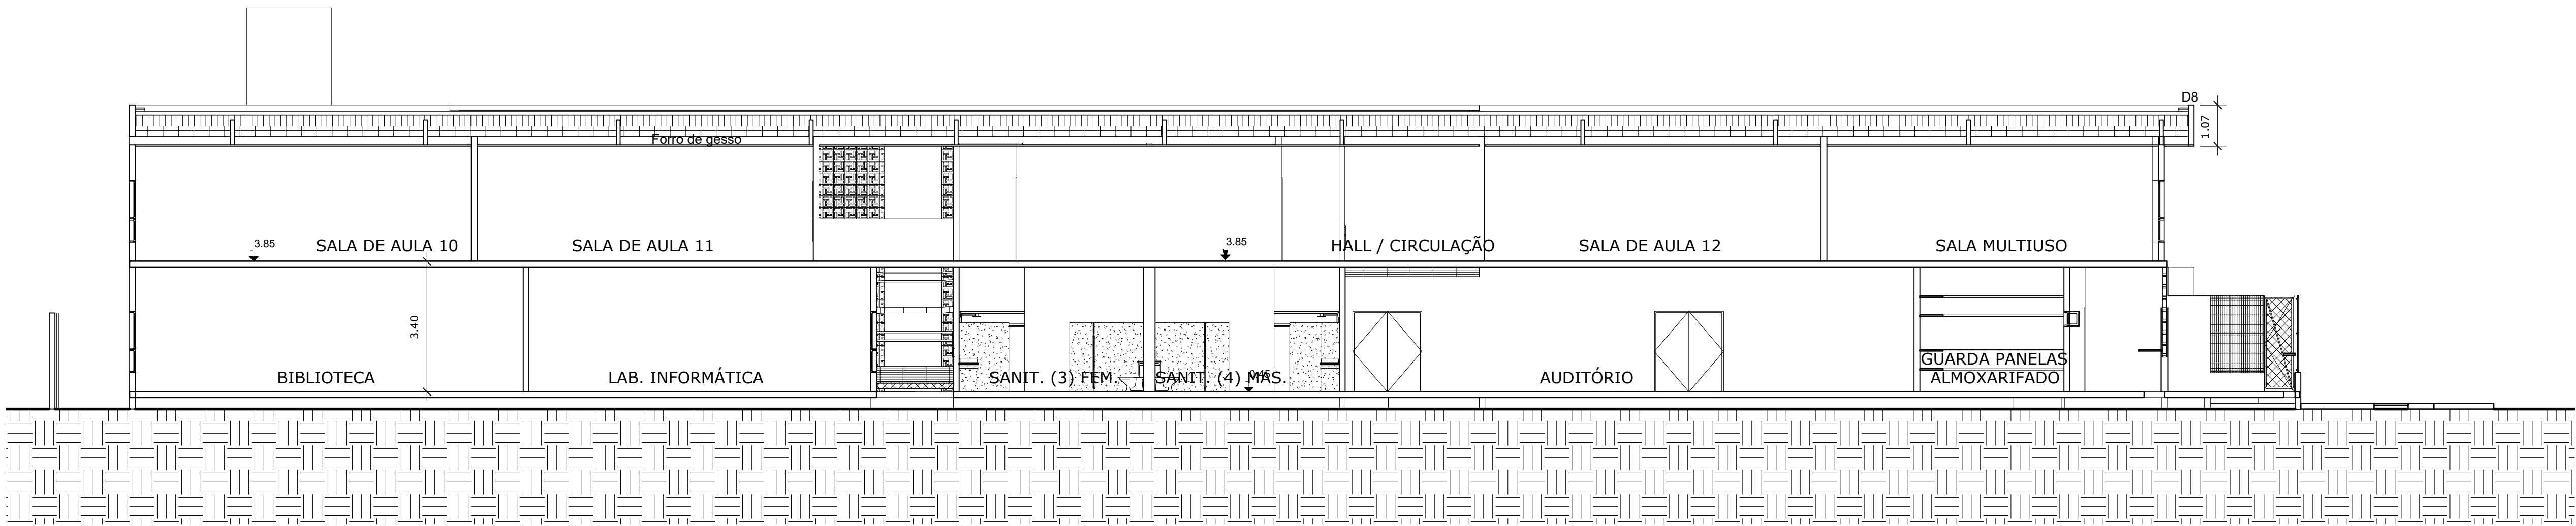

4 Corte 4
1 : 100

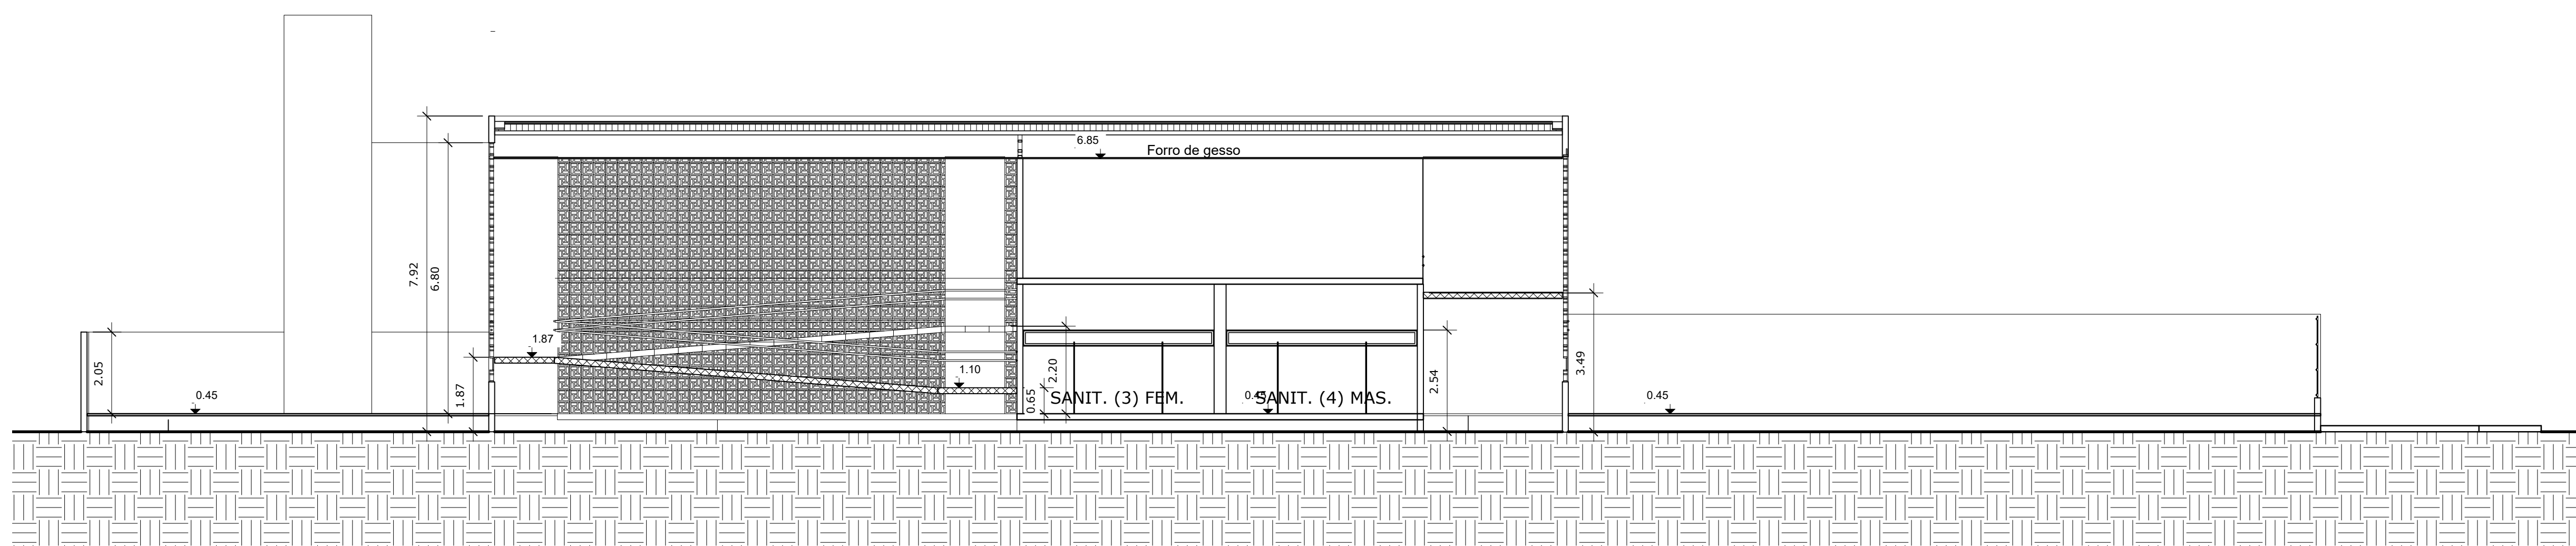

5 Corte 5
1 : 100

REVISÕES / ALTERAÇÕES			
ID.	DESCRIÇÃO	REVISOR	DATA
C	ALTERAÇÃO COBERTA P. SUPERIOR E REV. TABELA PORTAS	ALAI	12/07/2021

Aprovação:



PREFEITURA MUNICIPAL DE ARAPIRACA
Secretaria Municipal de Desenvolvimento Urbano e Meio Ambiente

PROJETO ARQUITETÔNICO

Título/ Obra: ESCOLA DE TEMPO INTEGRAL

Localização: Rua Dionísio Pedro dos Santos, esquina com a Rua Santa Tereza, Bairro Baixa Grande, Arapiraca - AL

Proprietário/ Responsável:
Prefeitura Municipal de Arapiraca - CNPJ: 12198693/ 0001-56

Projeta
Executa

Dados do Projeto:	Área do Terreno	3.749,76m²
Taxa de Ocupação aprox. 65%	Área Construída Pav. Térreo	2.116,11m²
Paredes não cobertas: 15cm	Área Construída Pav. Superior	843,43m²
	Área Construída total	2.959,54m²
	Área da Coberta	2.262,68m²

Assunto: Cortes 1 a 5

Atenção: Conferir as Medidas no Local

Desenho: Gráfico - SMDUMA	Data: 15/06/2021	Escala: 1 : 100
------------------------------	---------------------	--------------------

Prancha Nº:
04/06