




1 Corte 6
1 : 100

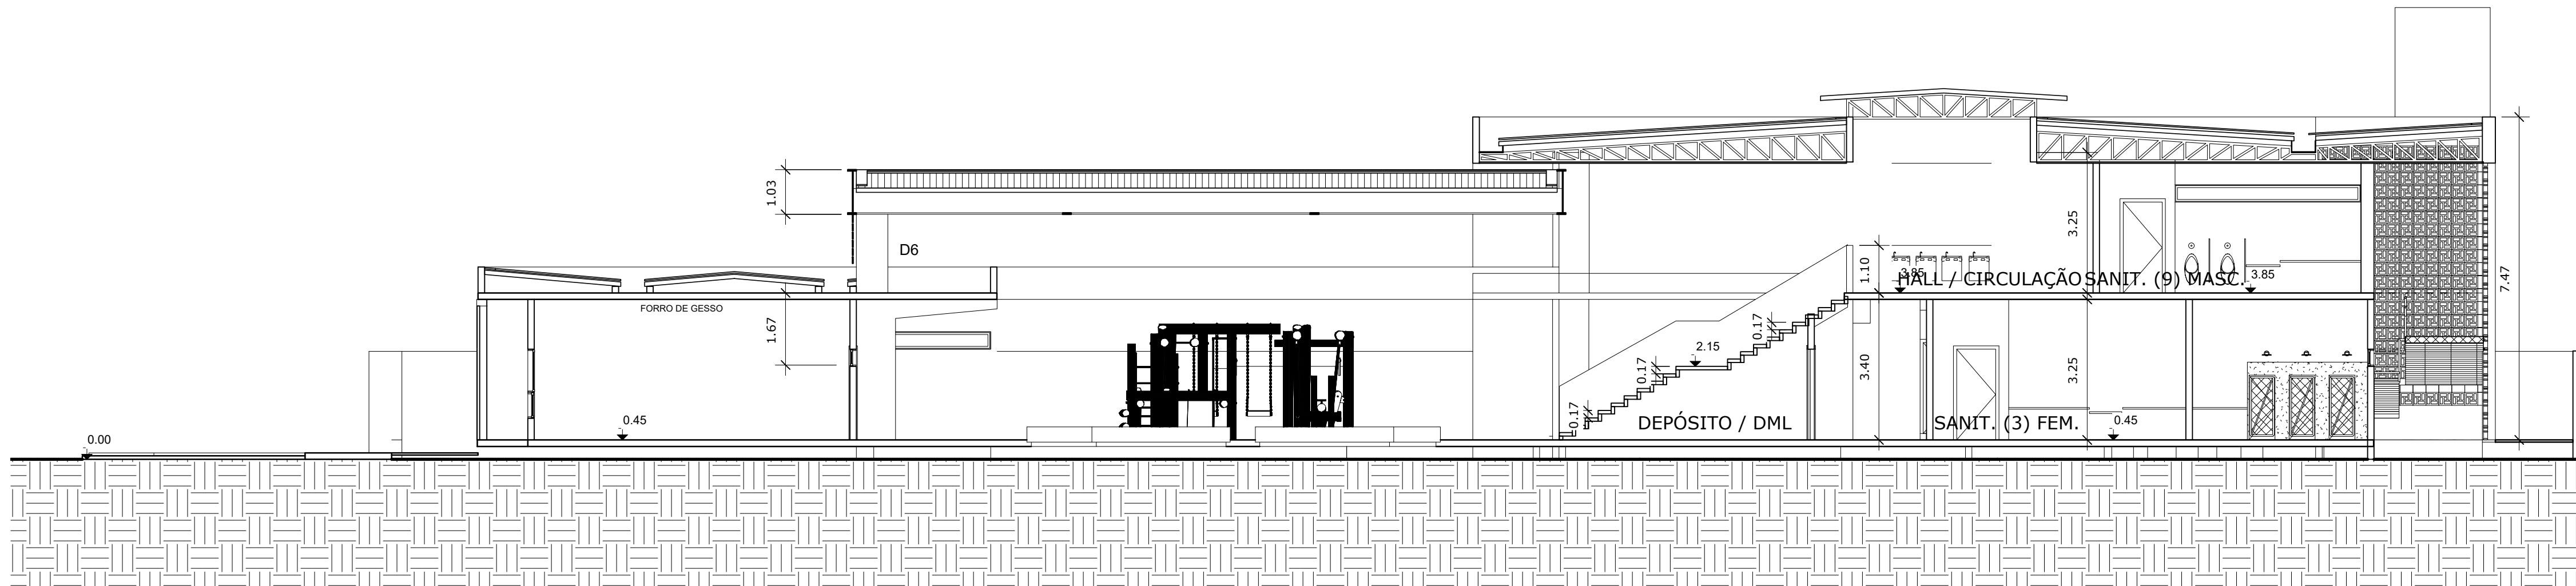


2 Corte 7
1 : 100

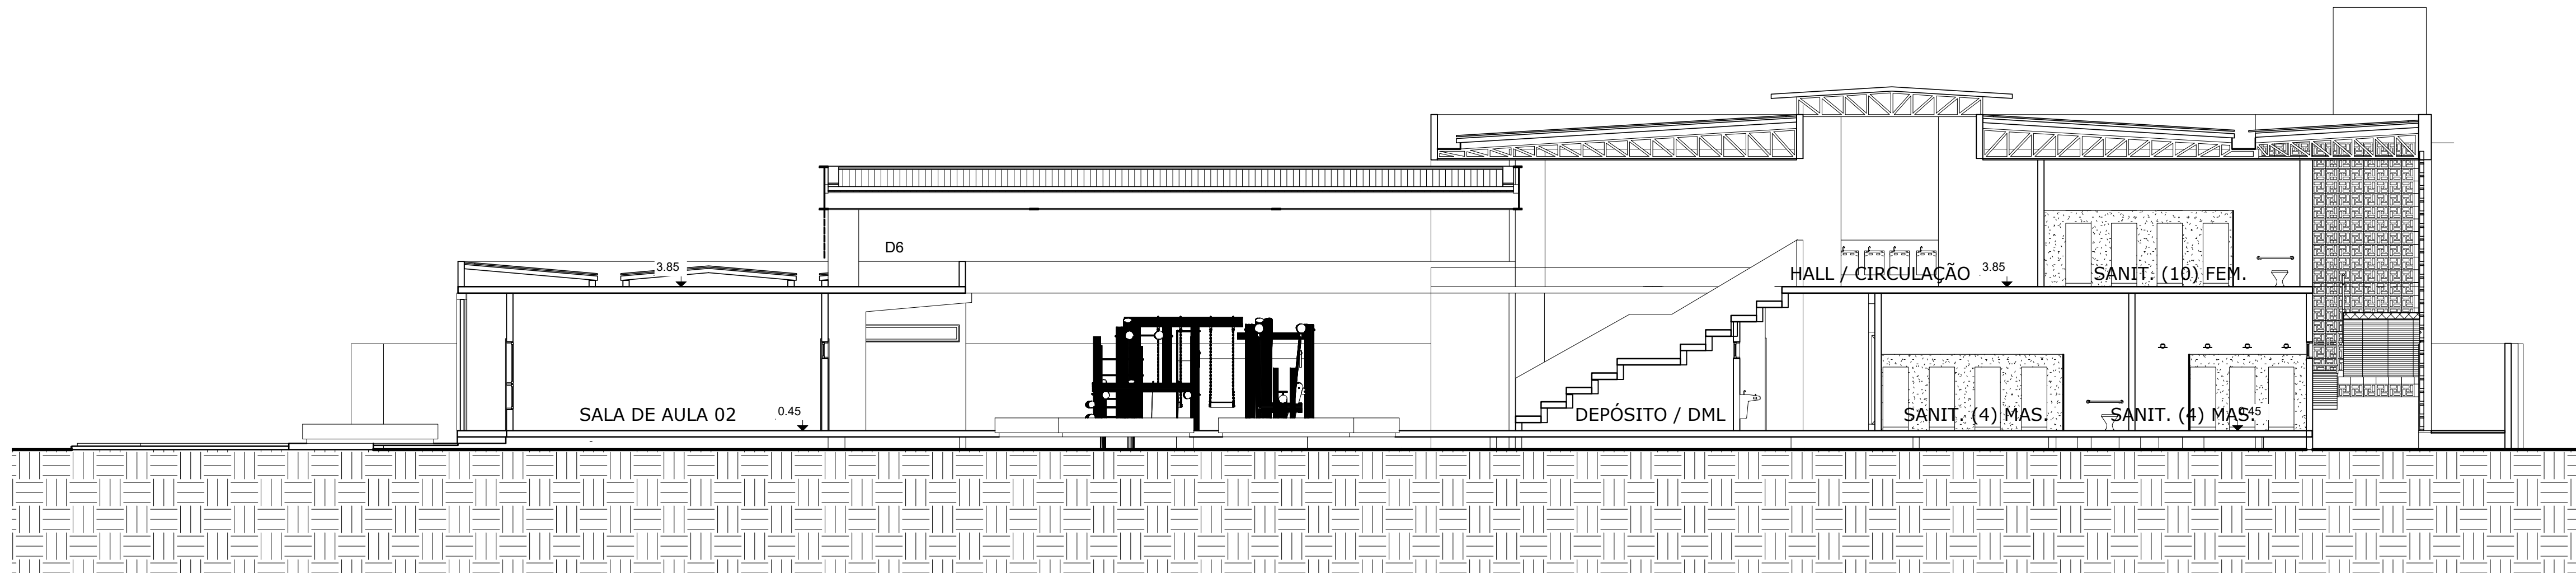

3 Corte 8
1 : 100

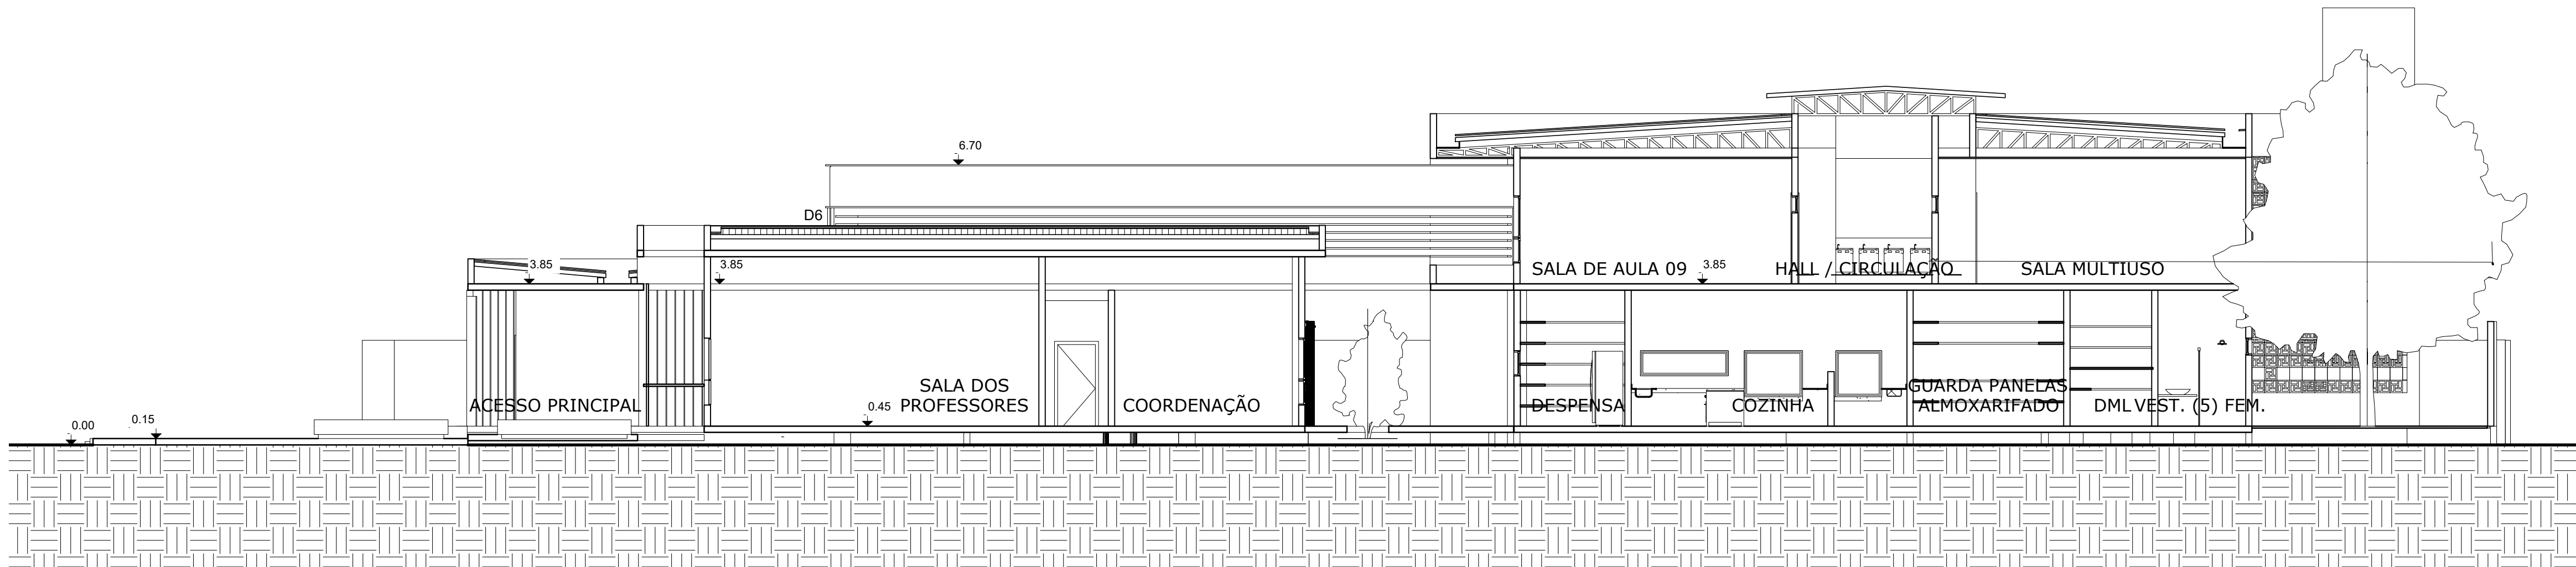

4 Corte 9
1 : 100

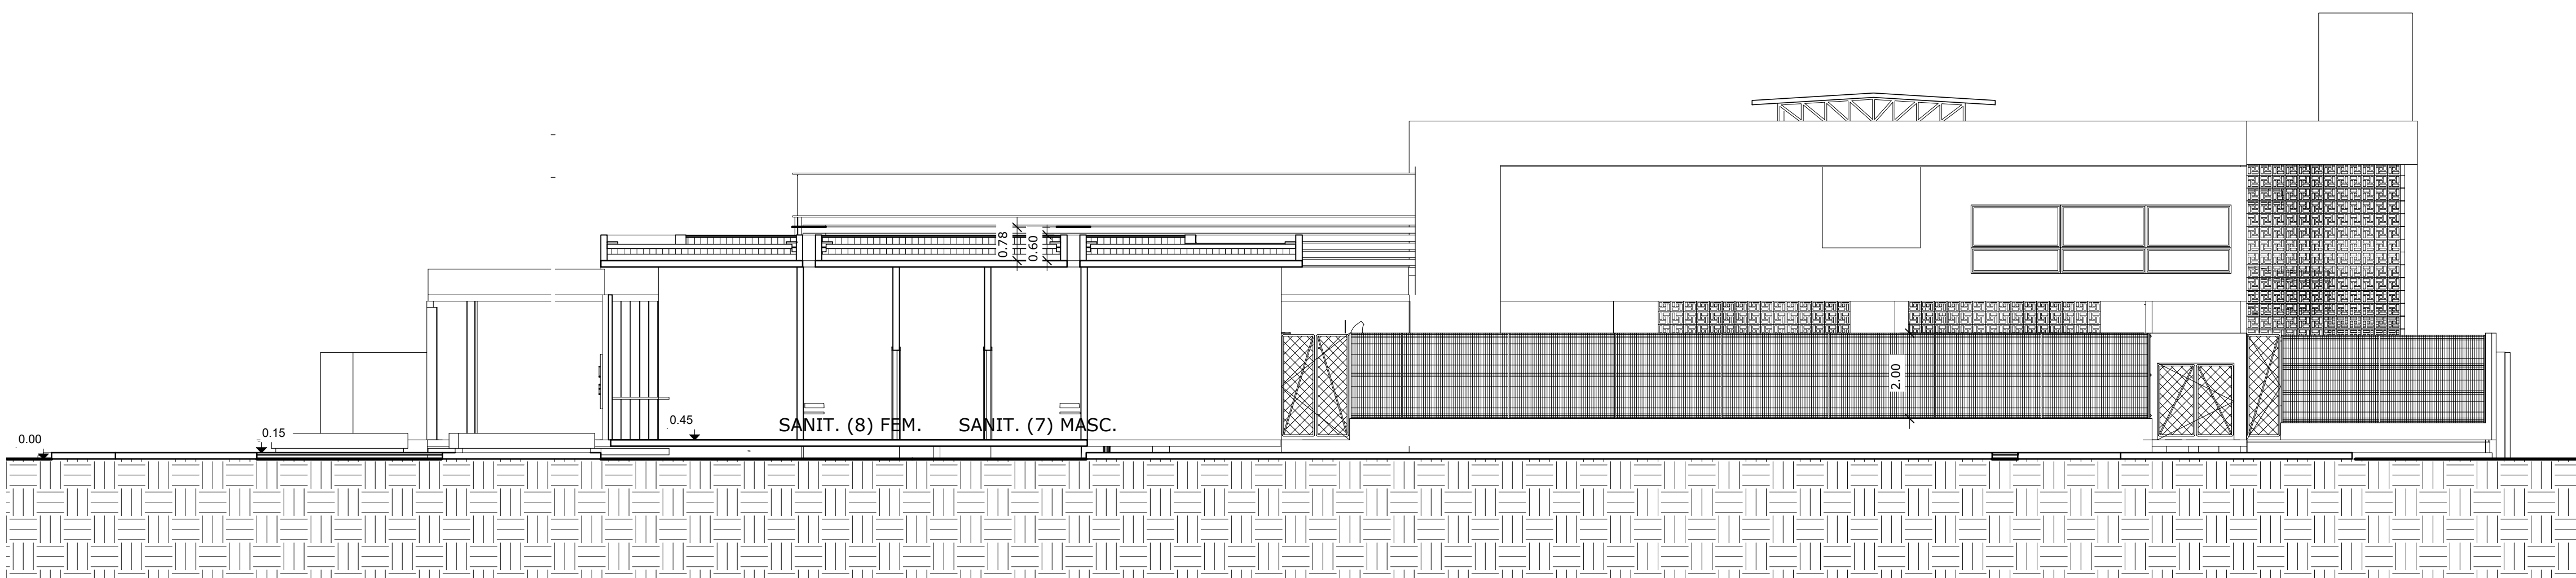

5 Corte 10
1 : 100

REVISÕES / ALTERAÇÕES			
ID.	DESCRIÇÃO	REVISOR	DATA
C	ALTERAÇÃO COBERTA P. SUPERIOR E REV. TABELA PORTAS	ALAI	12/07/2021

Aprovação:



PREFEITURA MUNICIPAL DE ARAPIRACA
Secretaria Municipal de Desenvolvimento Urbano e Meio Ambiente

PROJETO ARQUITETÔNICO

Título/ Obra: ESCOLA DE TEMPO INTEGRAL

Localização: Rua Dionísio Pedro dos Santos, esquina com a Rua Santa Tereza, Bairro Baixa Grande, Arapiraca - AL

Proprietário/ Responsável:

Prefeitura Municipal de Arapiraca - CNPJ: 12198993/0001-56

Projeta

Executor

Dados do Projeto:	Área do Terreno	3.740,76m²
	Taxa de Ocupação aprox. 55%	2.116,11m²
	Área Construída Pav. Térreo	843,43m²
	Área Construída total	2.959,54m²
	Área da Coberta	2.262,68m²

Assunto: Cortes 6 a 10

Atenção: Conferir as Medidas no Local

Desenho: Gráfico - SMDUMA

Data: 15/06/2021

Escala: 1 : 100

Prancha Nº: 05/06