




① Fachada 01  
1 : 100

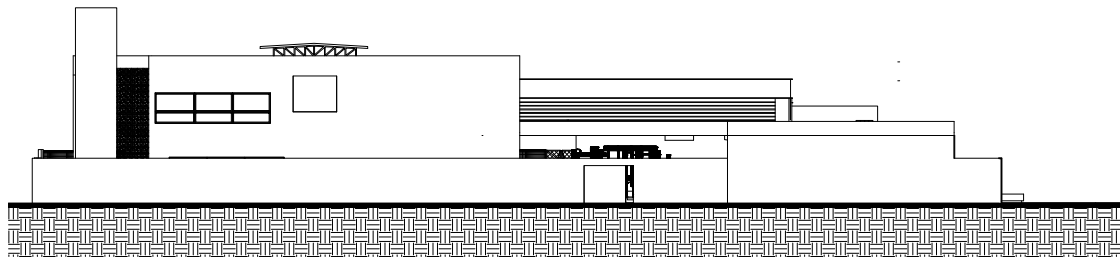

② Fachada 02  
1 : 100

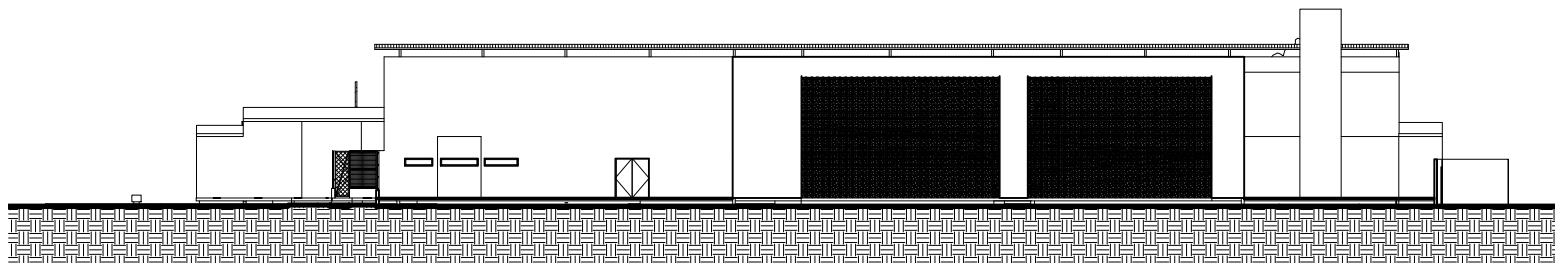

③ Fachada 03  
1 : 100

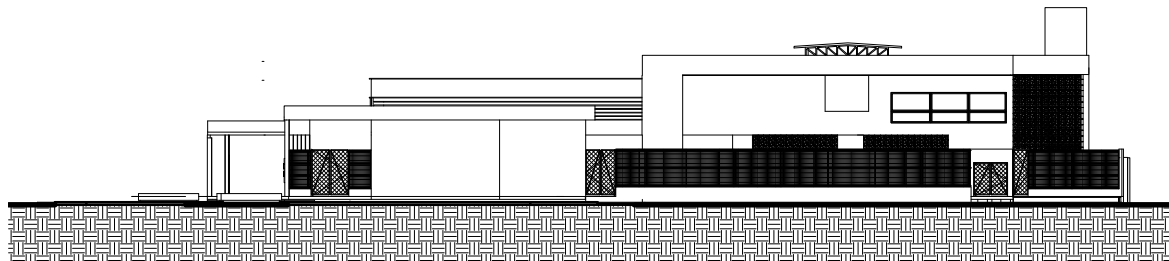

④ Fachada 04  
1 : 100

REVISÃO / ALTERAÇÃO			
DI.	DESCRIÇÃO	REVISOR	DATA
C	ALTERAÇÃO COBERTURA SUPERIOR E REVISÃO TABELA PORTAS	ALAI	12/07/2021

Assinatura:



PREFEITURA MUNICIPAL DE ARAPIRACA  
Secretaria Municipal de Desenvolvimento Urbano e Meio Ambiente

### PROJETO ARQUITETÔNICO

Título: Escola de Tempo Integral

Localização: Rua Dionísio Pedro dos Santos, esquina com a Rua Santa Teresita, Bairro Baixa Grande, Arapiraca - AL

Proprietário/ Responsável:

Prefeitura Municipal de Arapiraca - CNPJ: 12.188.000/0001-08

Projeto:

Execução:

Descrição do Projeto	Área do Terreno	Área Construída (Pav. Térreo)	Área Construída (Pav. Superior)	Área Construída Total	Área da Cobertura
Taxa de Ocupação máxima: 50%	3.740,78m²	2.116,11m²	843,43m²	2.959,54m²	2.959,54m²
Perímetro do terreno: 150m					

Assunto: Fachadas

Atenção: Conferir as Medidas no Local

Desenho:	Data:	Escala:	Prancha Nº:
Gráfico - SMDUMA	12/06/2021	1 : 100	06/06