
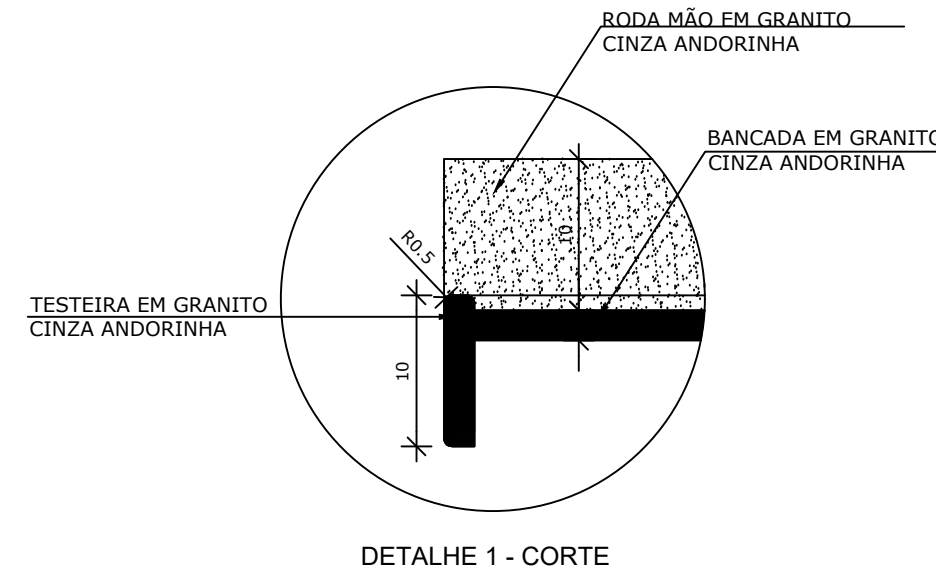
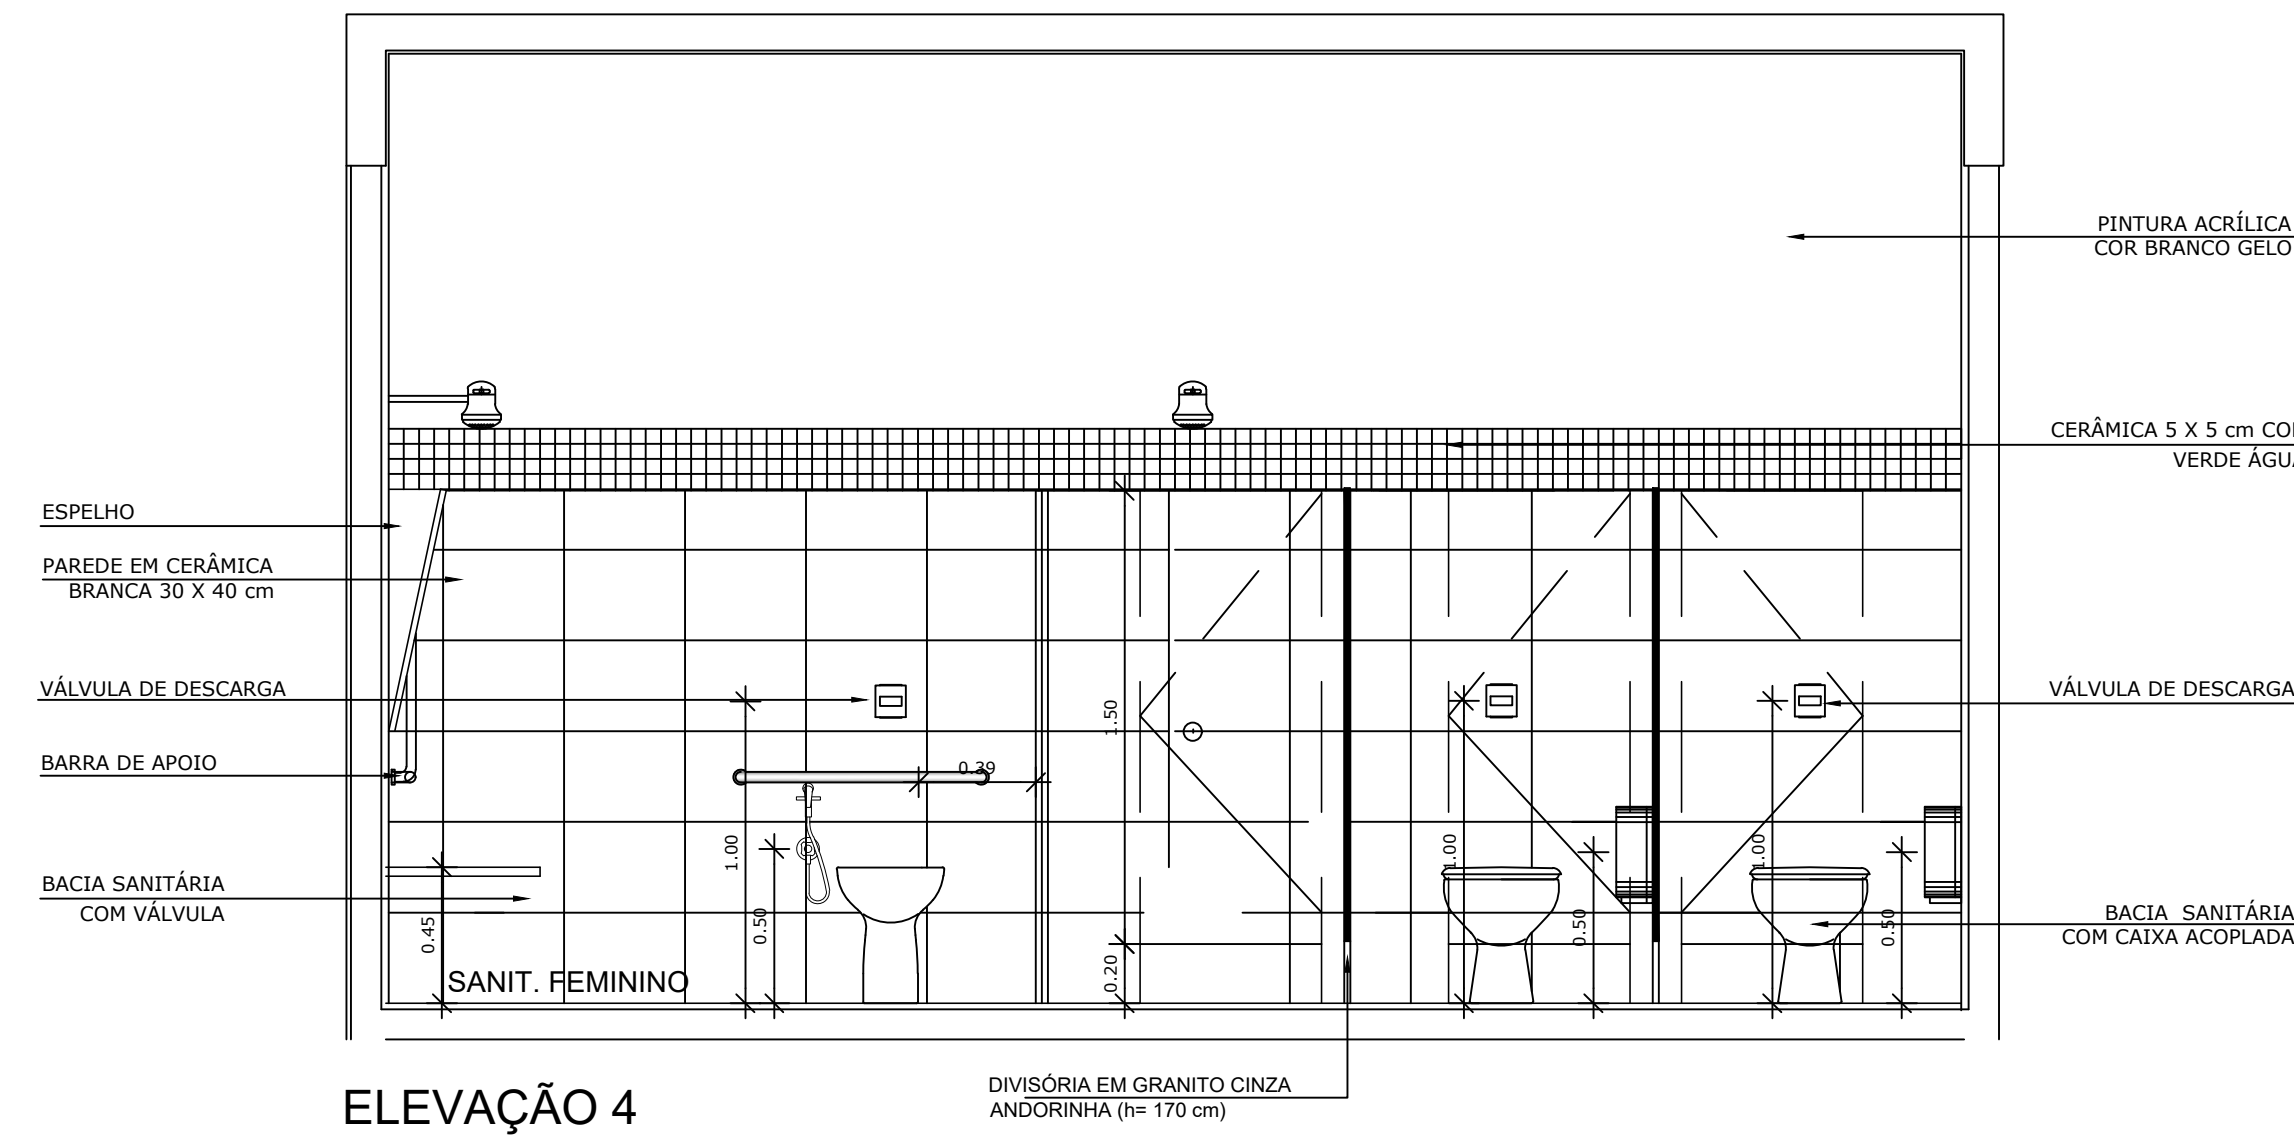
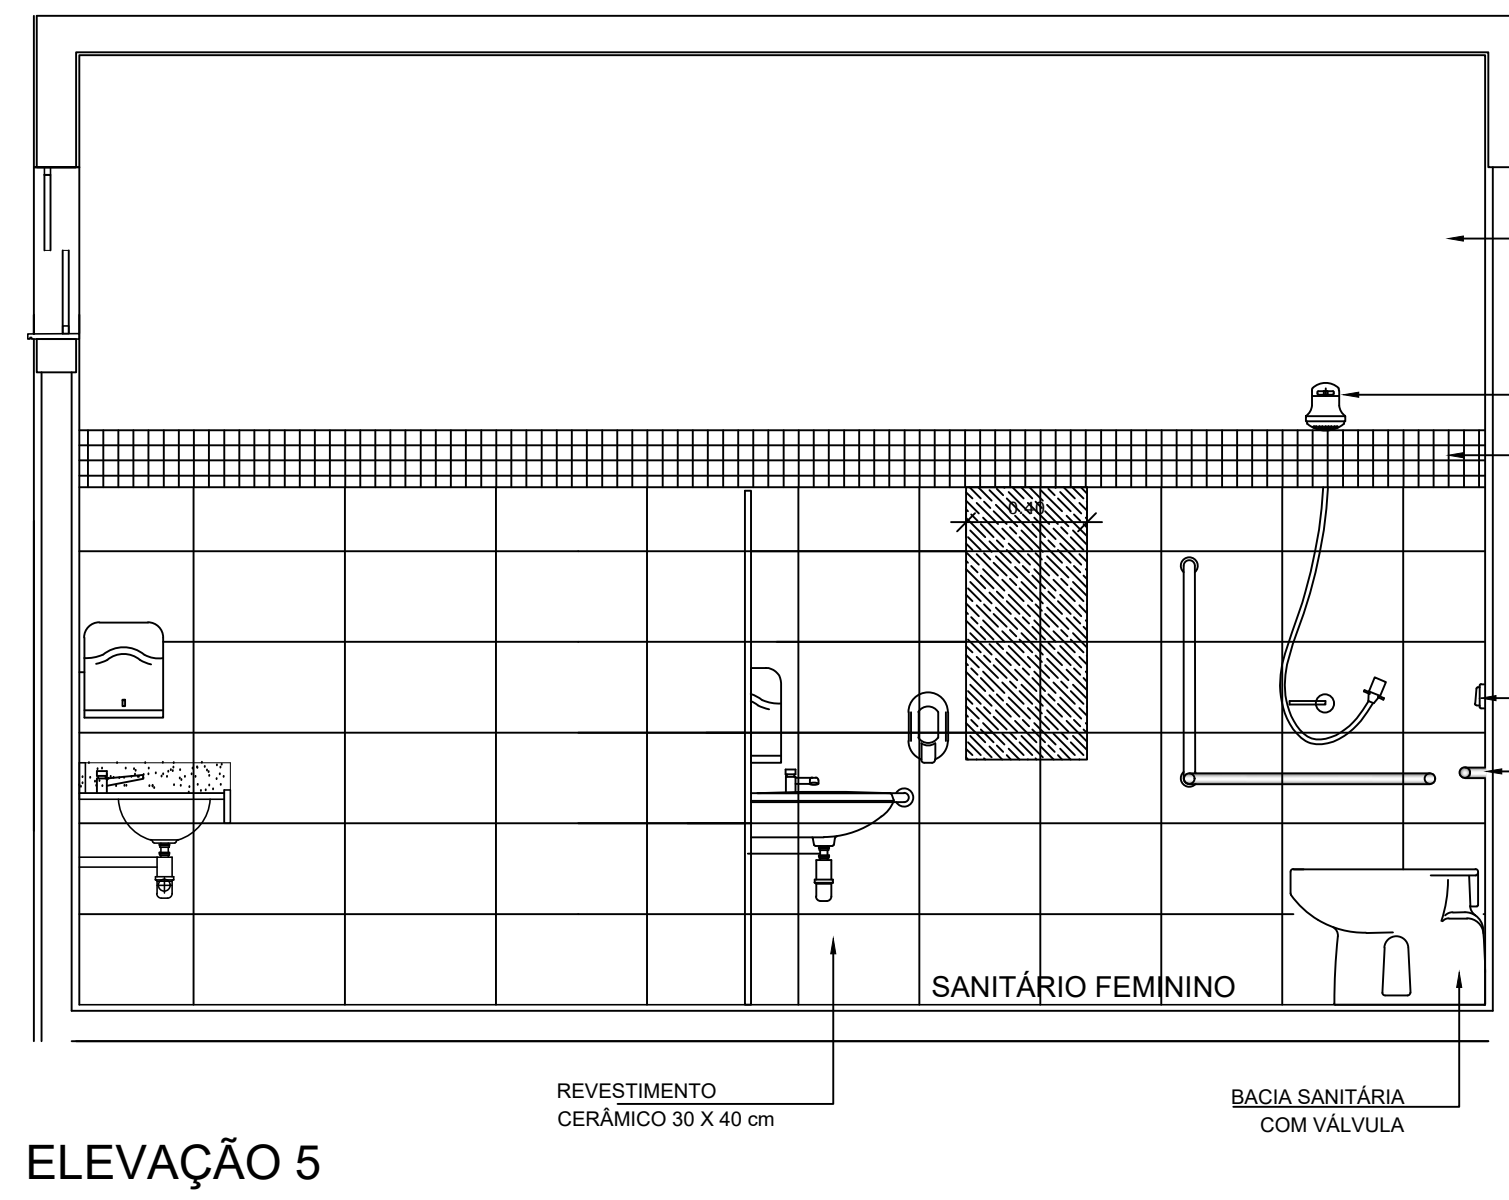
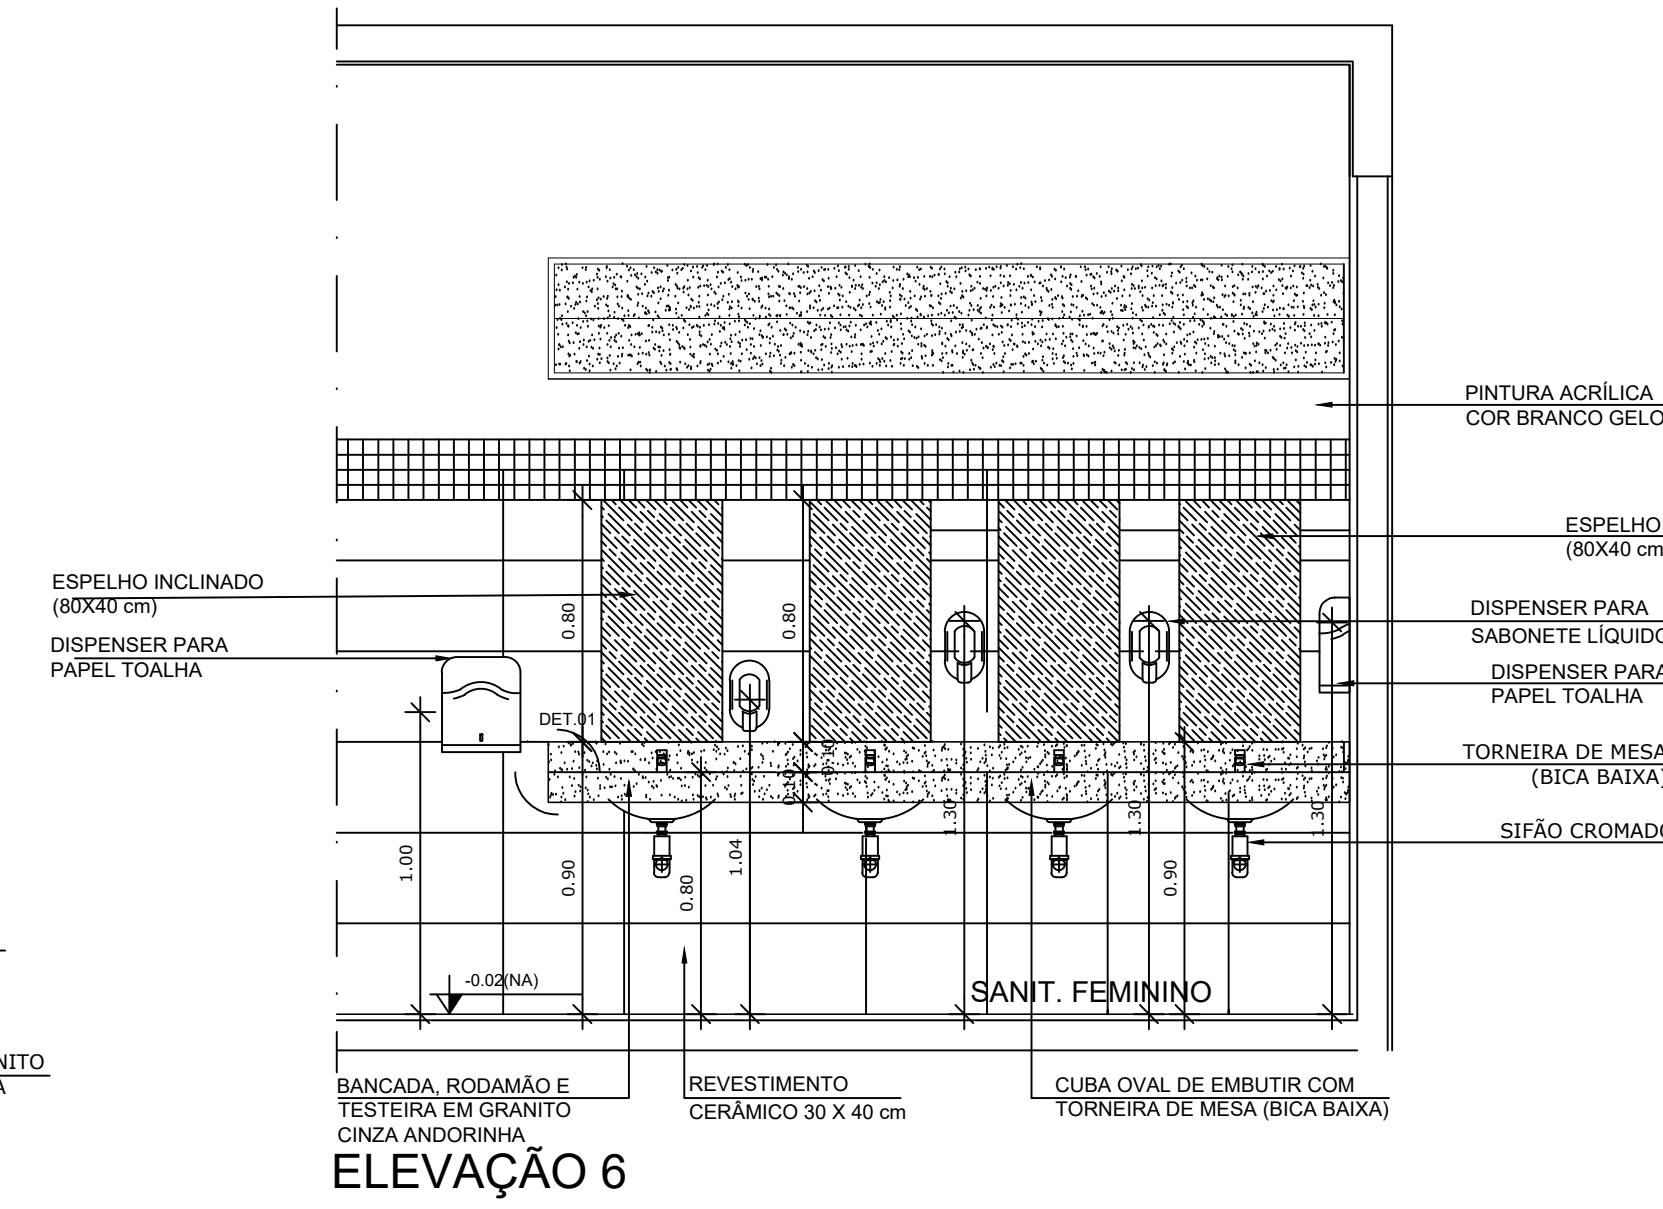
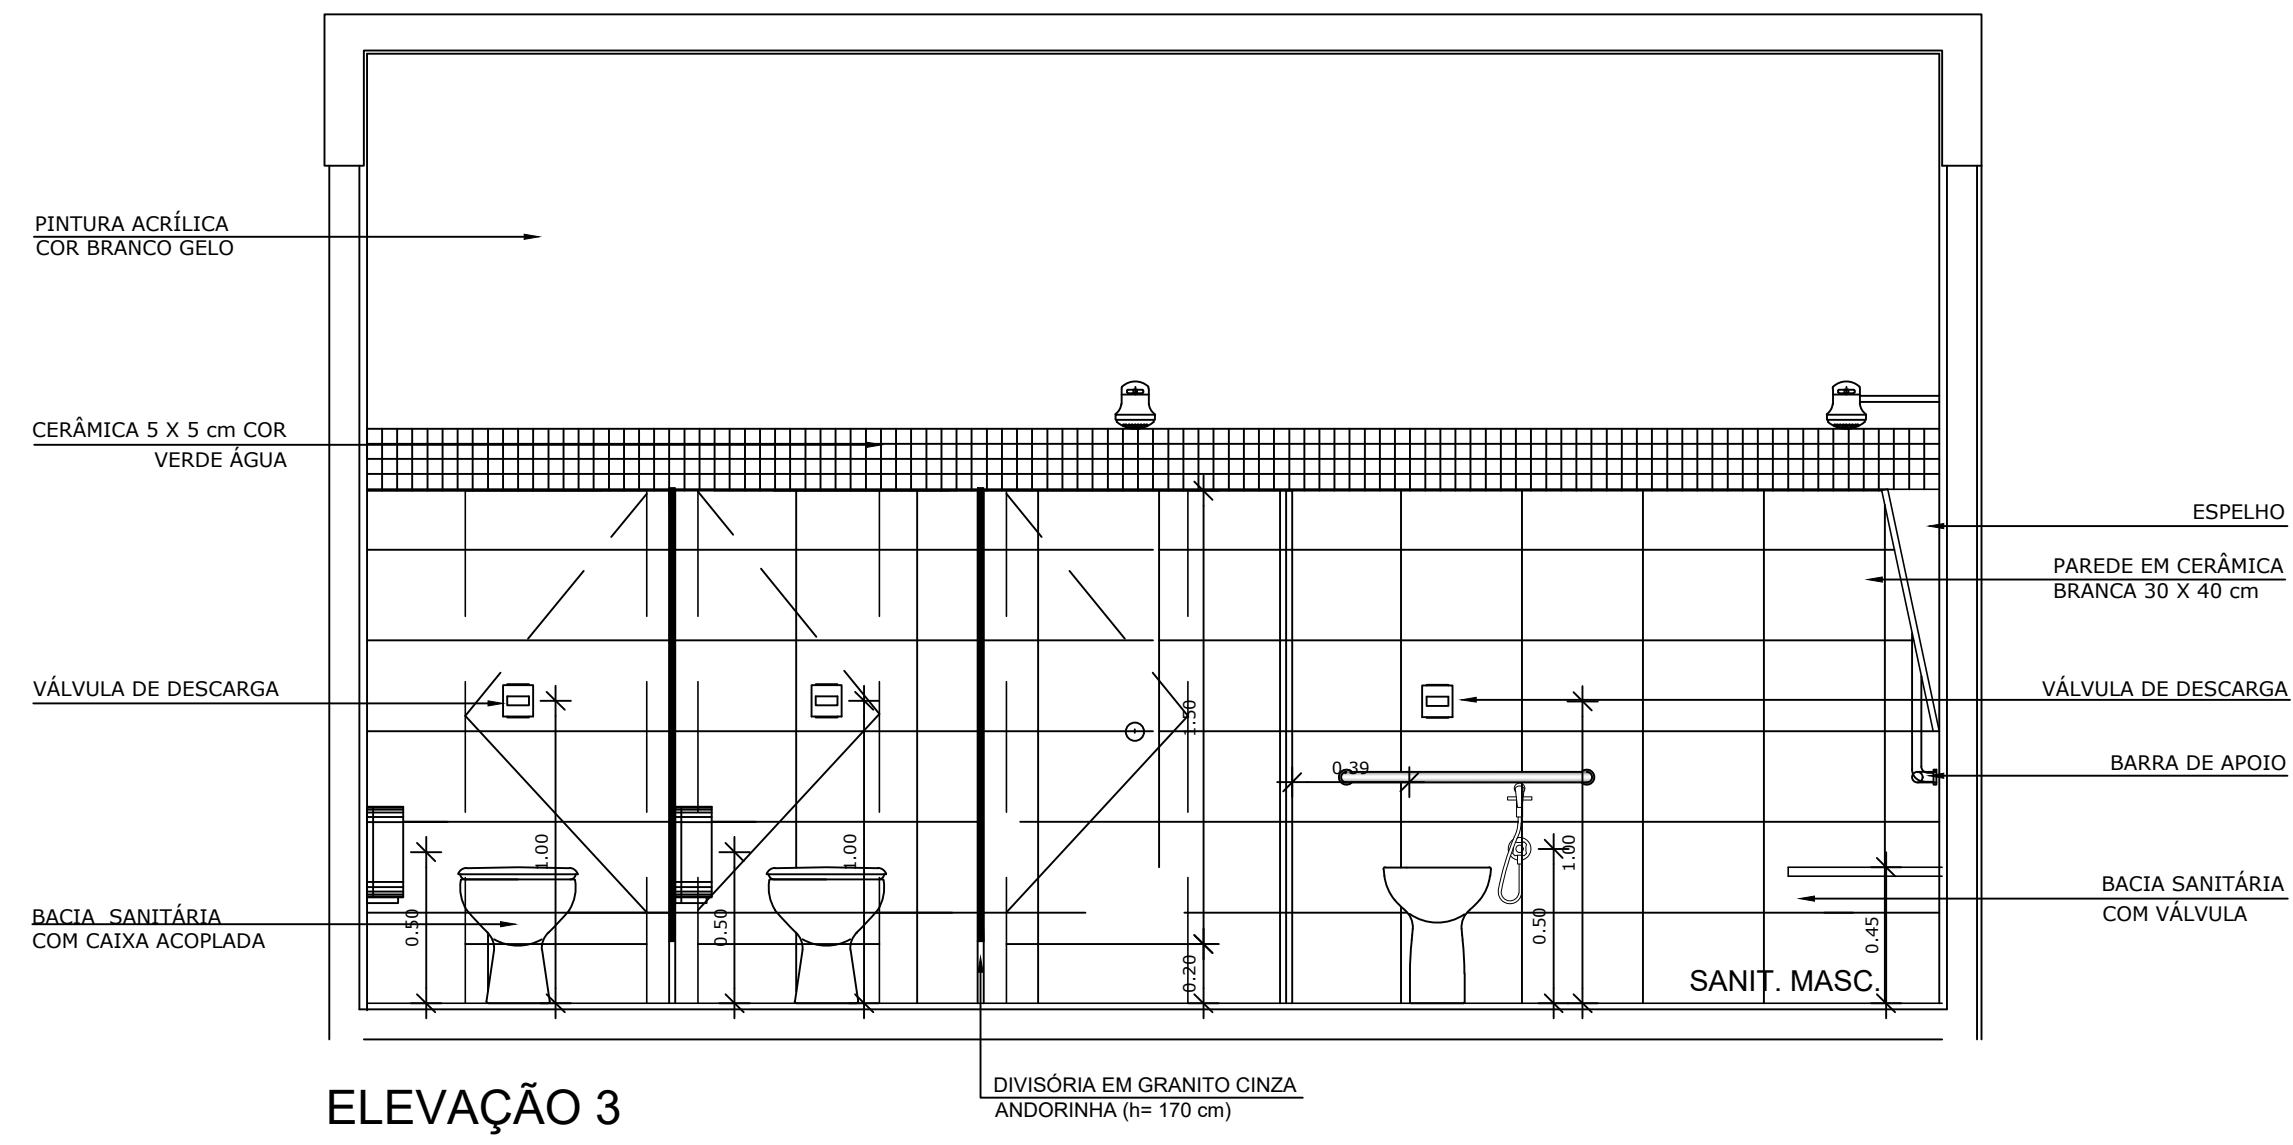
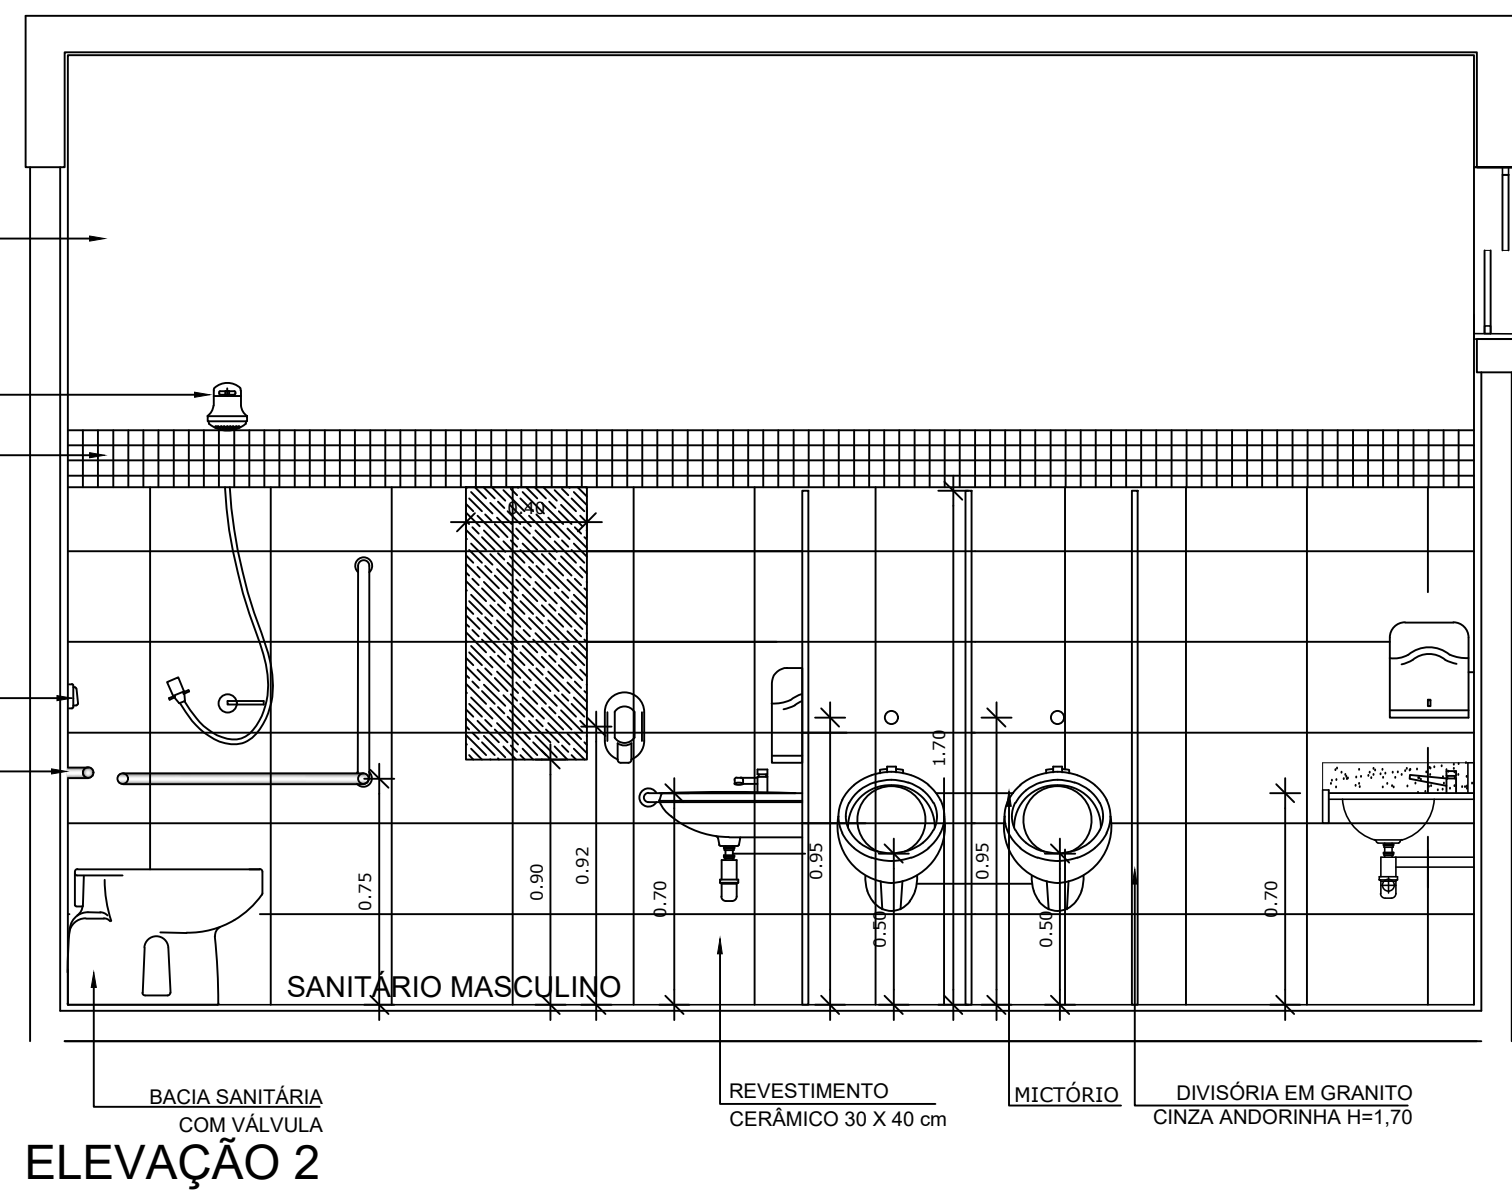
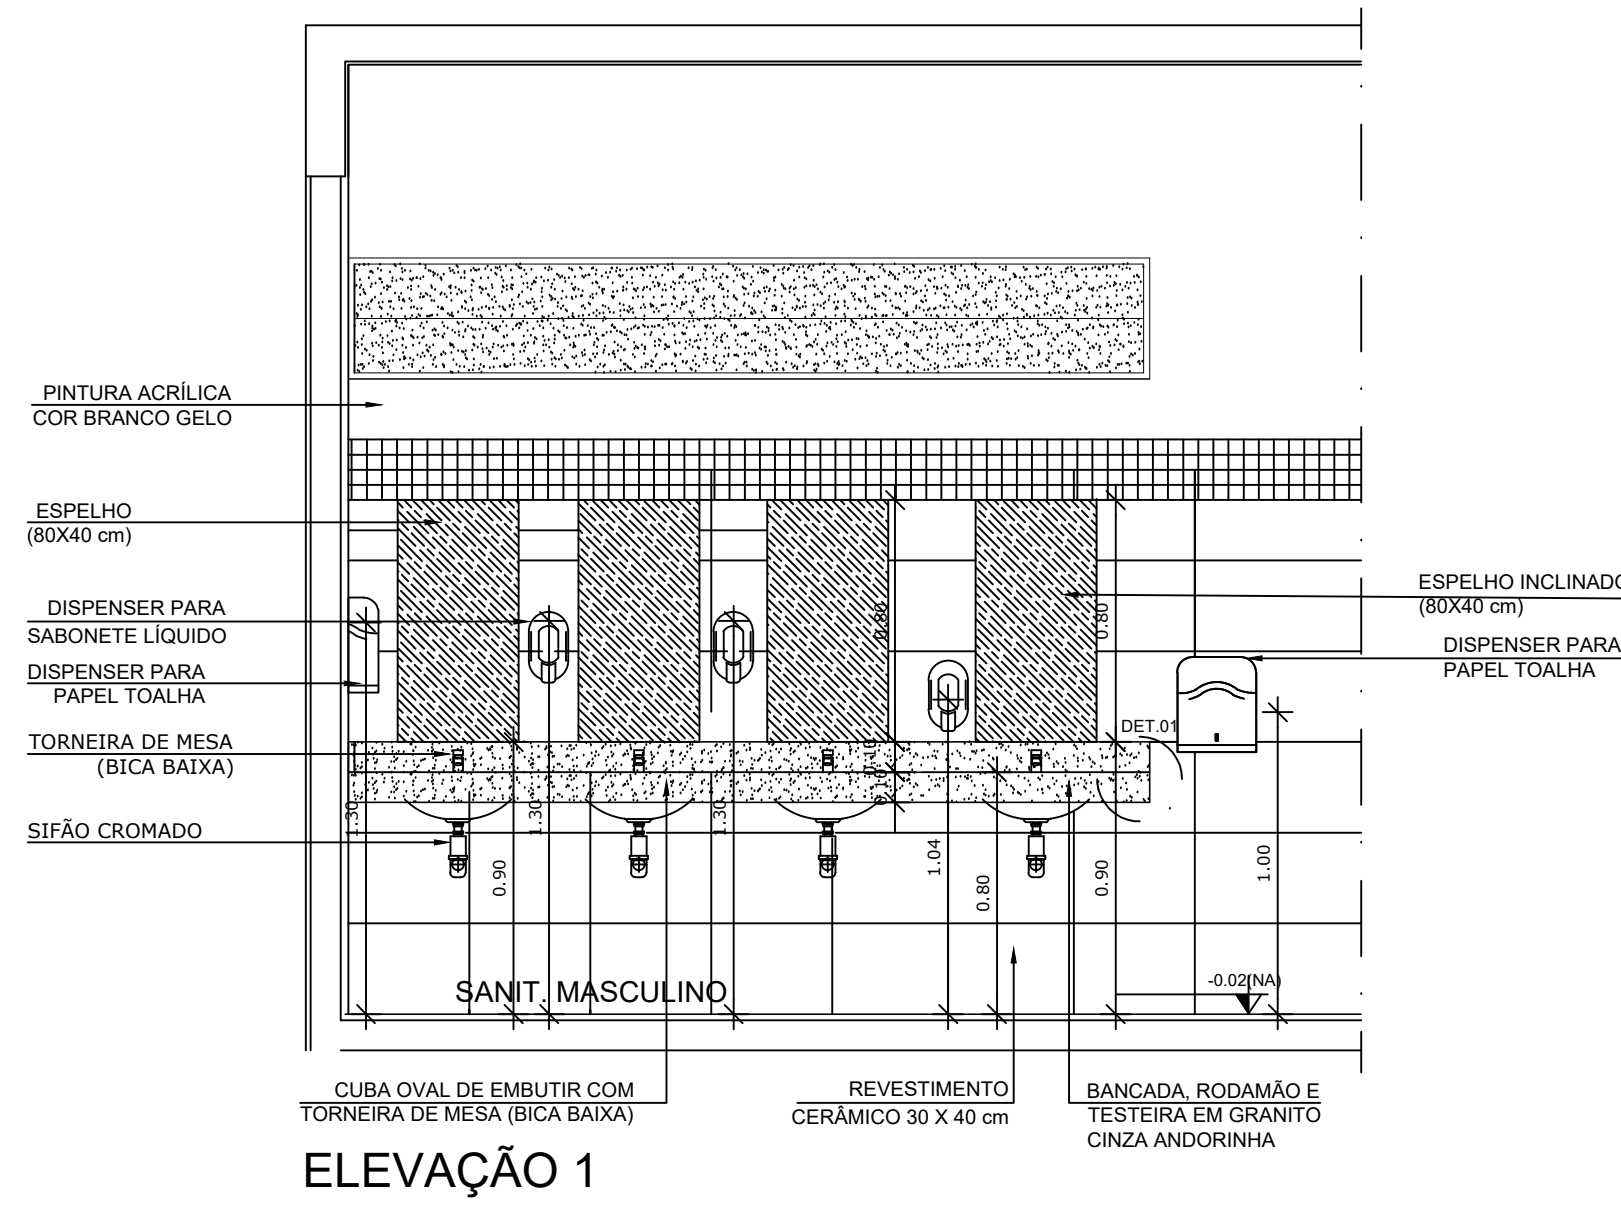


NOTA: Fixação das bancadas não especificadas será com tubos ou cantoneiras de aço engastados na parede.

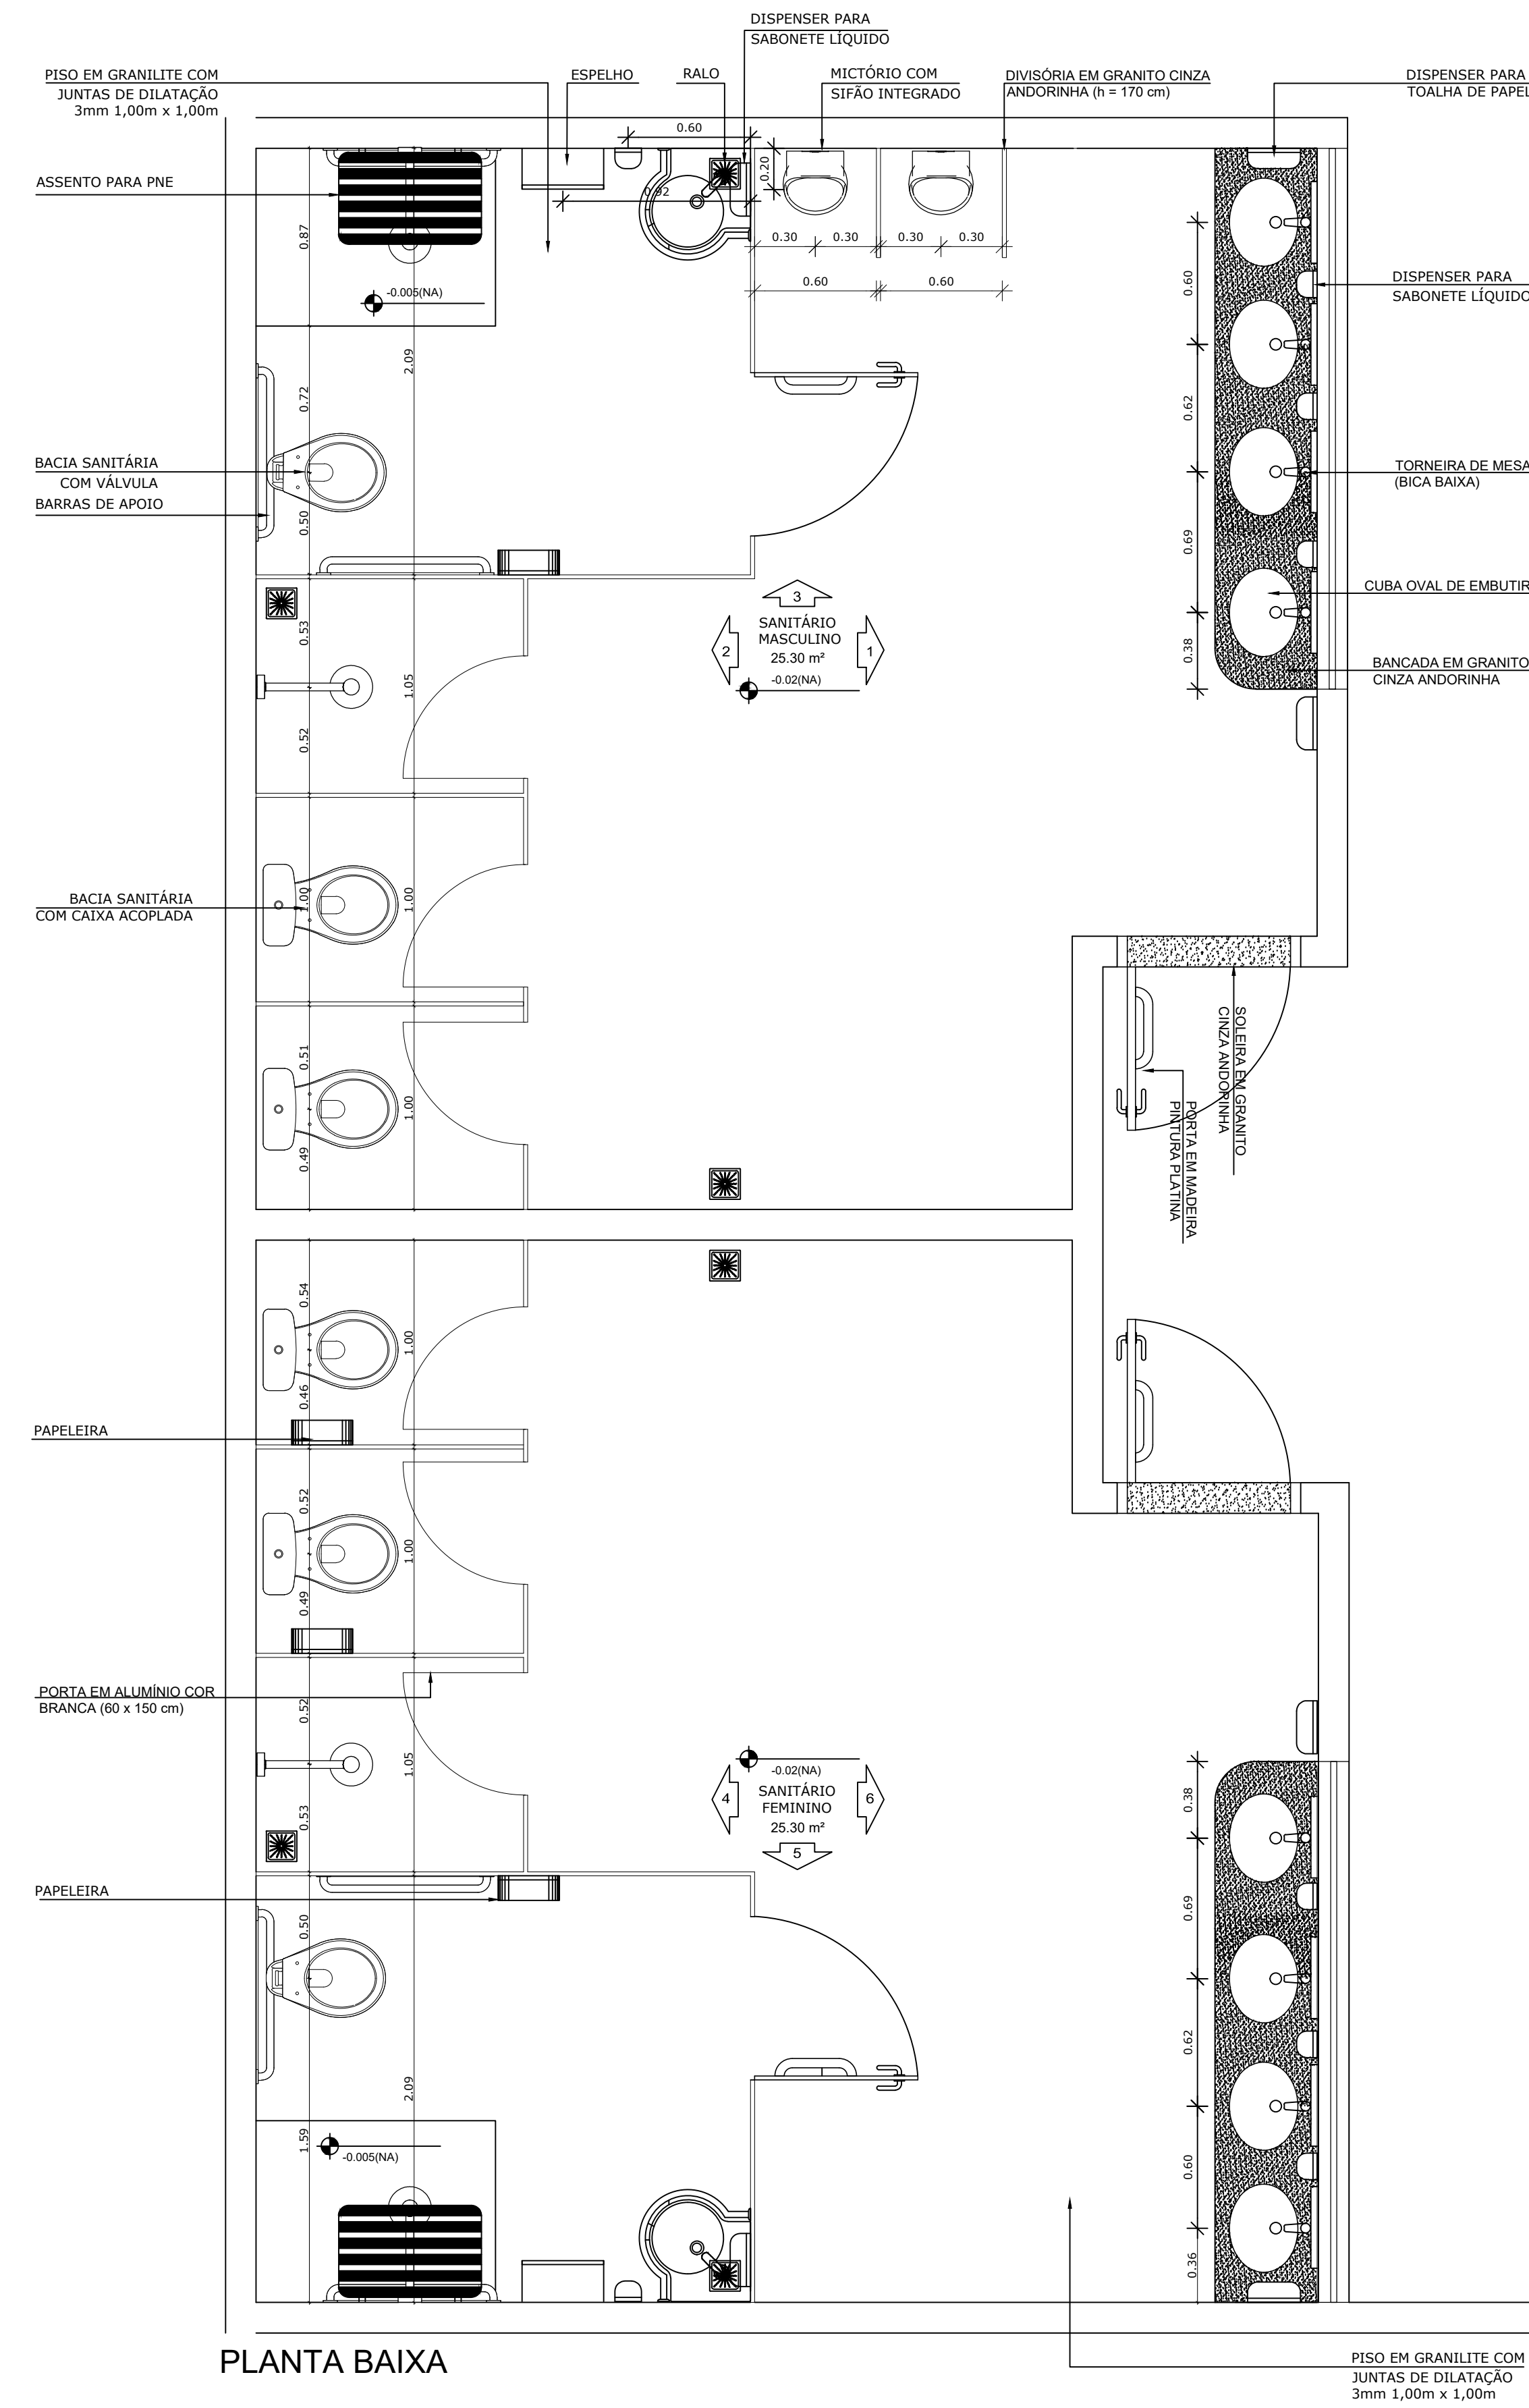

1 AMPLIAÇÃO SANITÁRIOS 1 E 2  
ESCALA: 1/25

PROJETO ARQUITETÔNICO - DETALHAMENTO

Título/ Obra: ESCOLA DE TEMPO INTEGRAL

Localização: Rua Dionísio Pedro dos Santos, esquina com a Rua Santa Tereza, Bairro Baixa Grande, Arapiraca - AL

Proprietário/ Responsável: Prefeitura Municipal de Arapiraca - CNPJ: 12198693/ 0001-58

Projetista:

Executor:

Dados do Projeto:

Área do Terreno	3.749,76m <sup>2</sup>
Taxa de Ocupação aprox. 55%	2.116,11m <sup>2</sup>
Área Construída Pav. Superior	843,43m <sup>2</sup>
Área Construída total	2.959,54m <sup>2</sup>
Área da Coberta	2.262,68m <sup>2</sup>

Assunto: AMPLIAÇÃO SANITÁRIOS 1 E 2

Atenção: Conferir as Medidas no Local

Desenho: Gráfico - SMDUMA

Data: 15/06/2021

Escala: INDICADAS

Prancha Nº:

02/09