

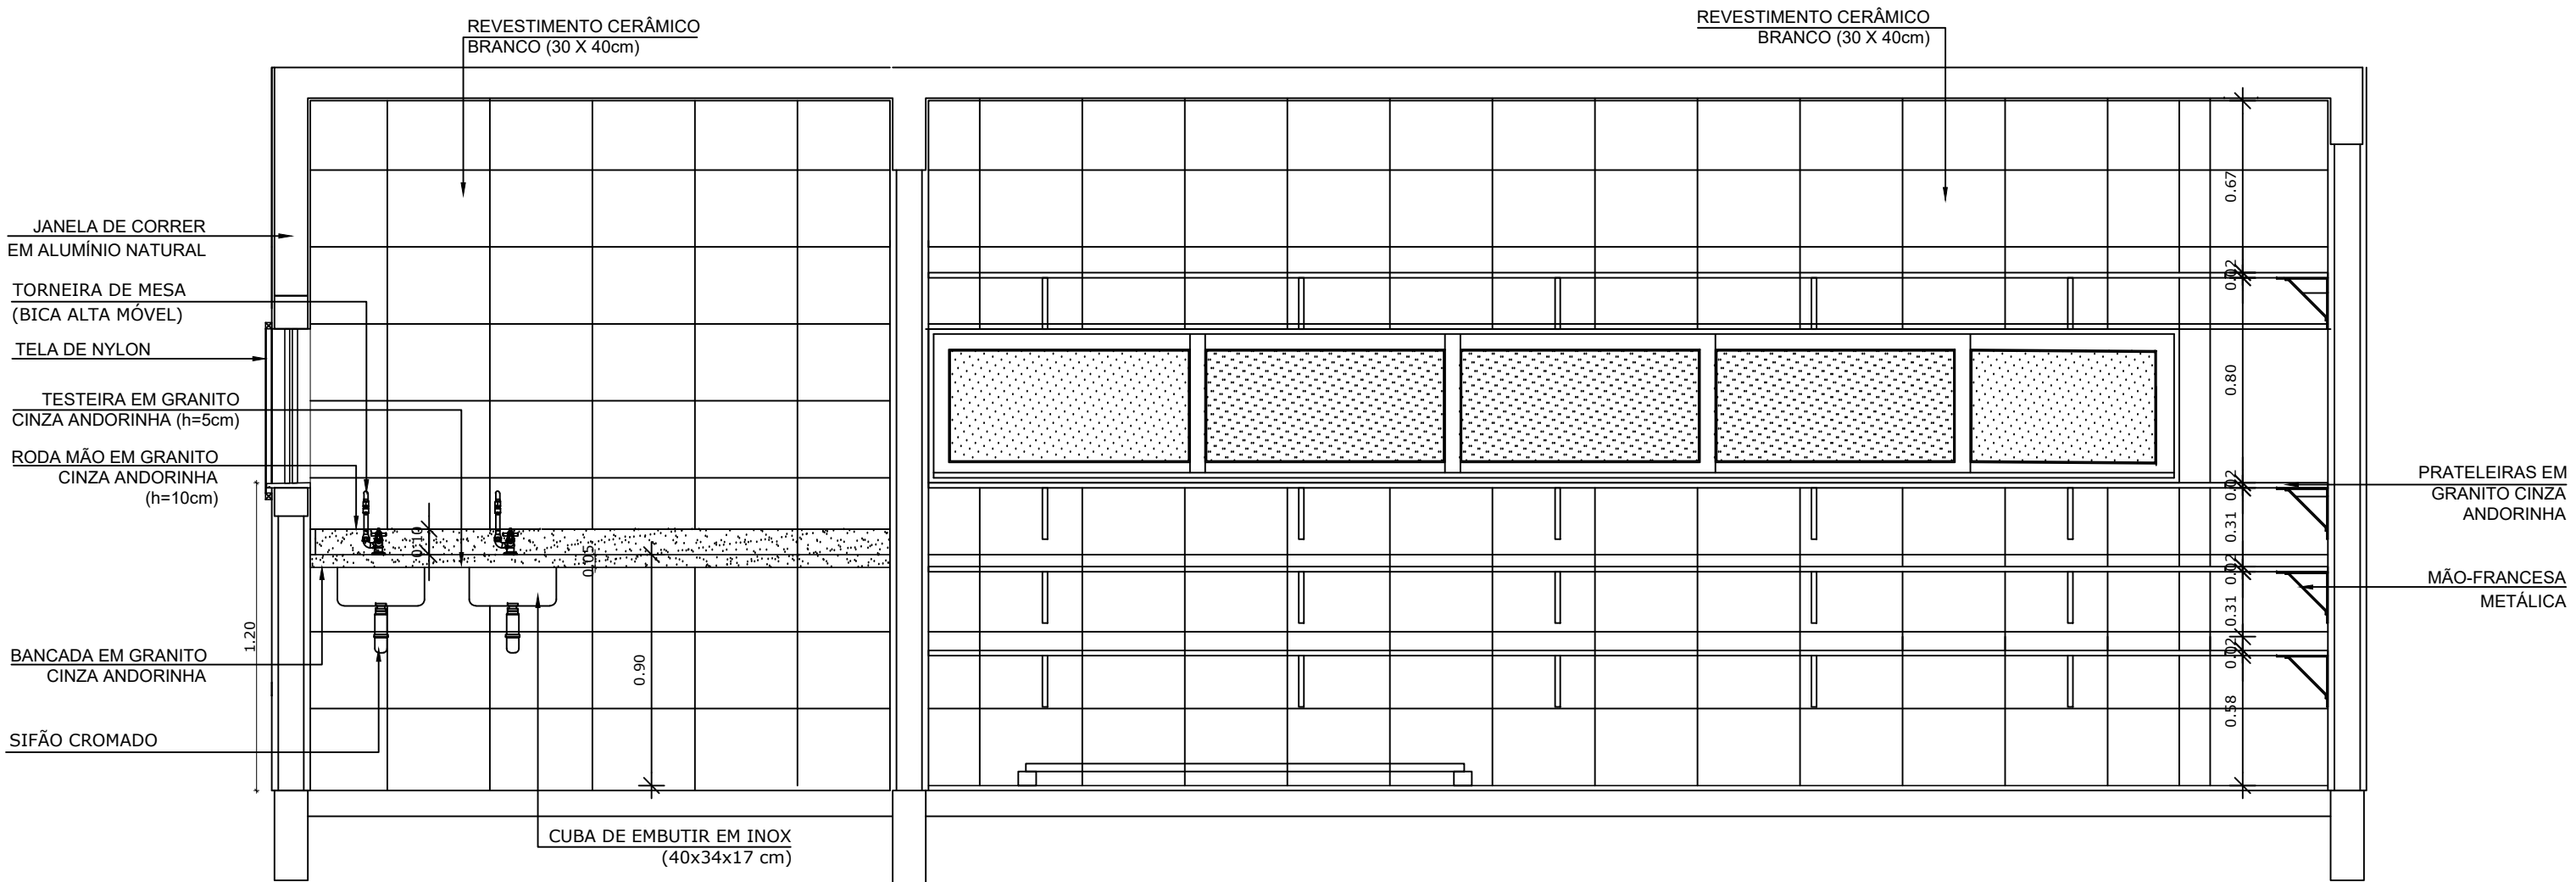
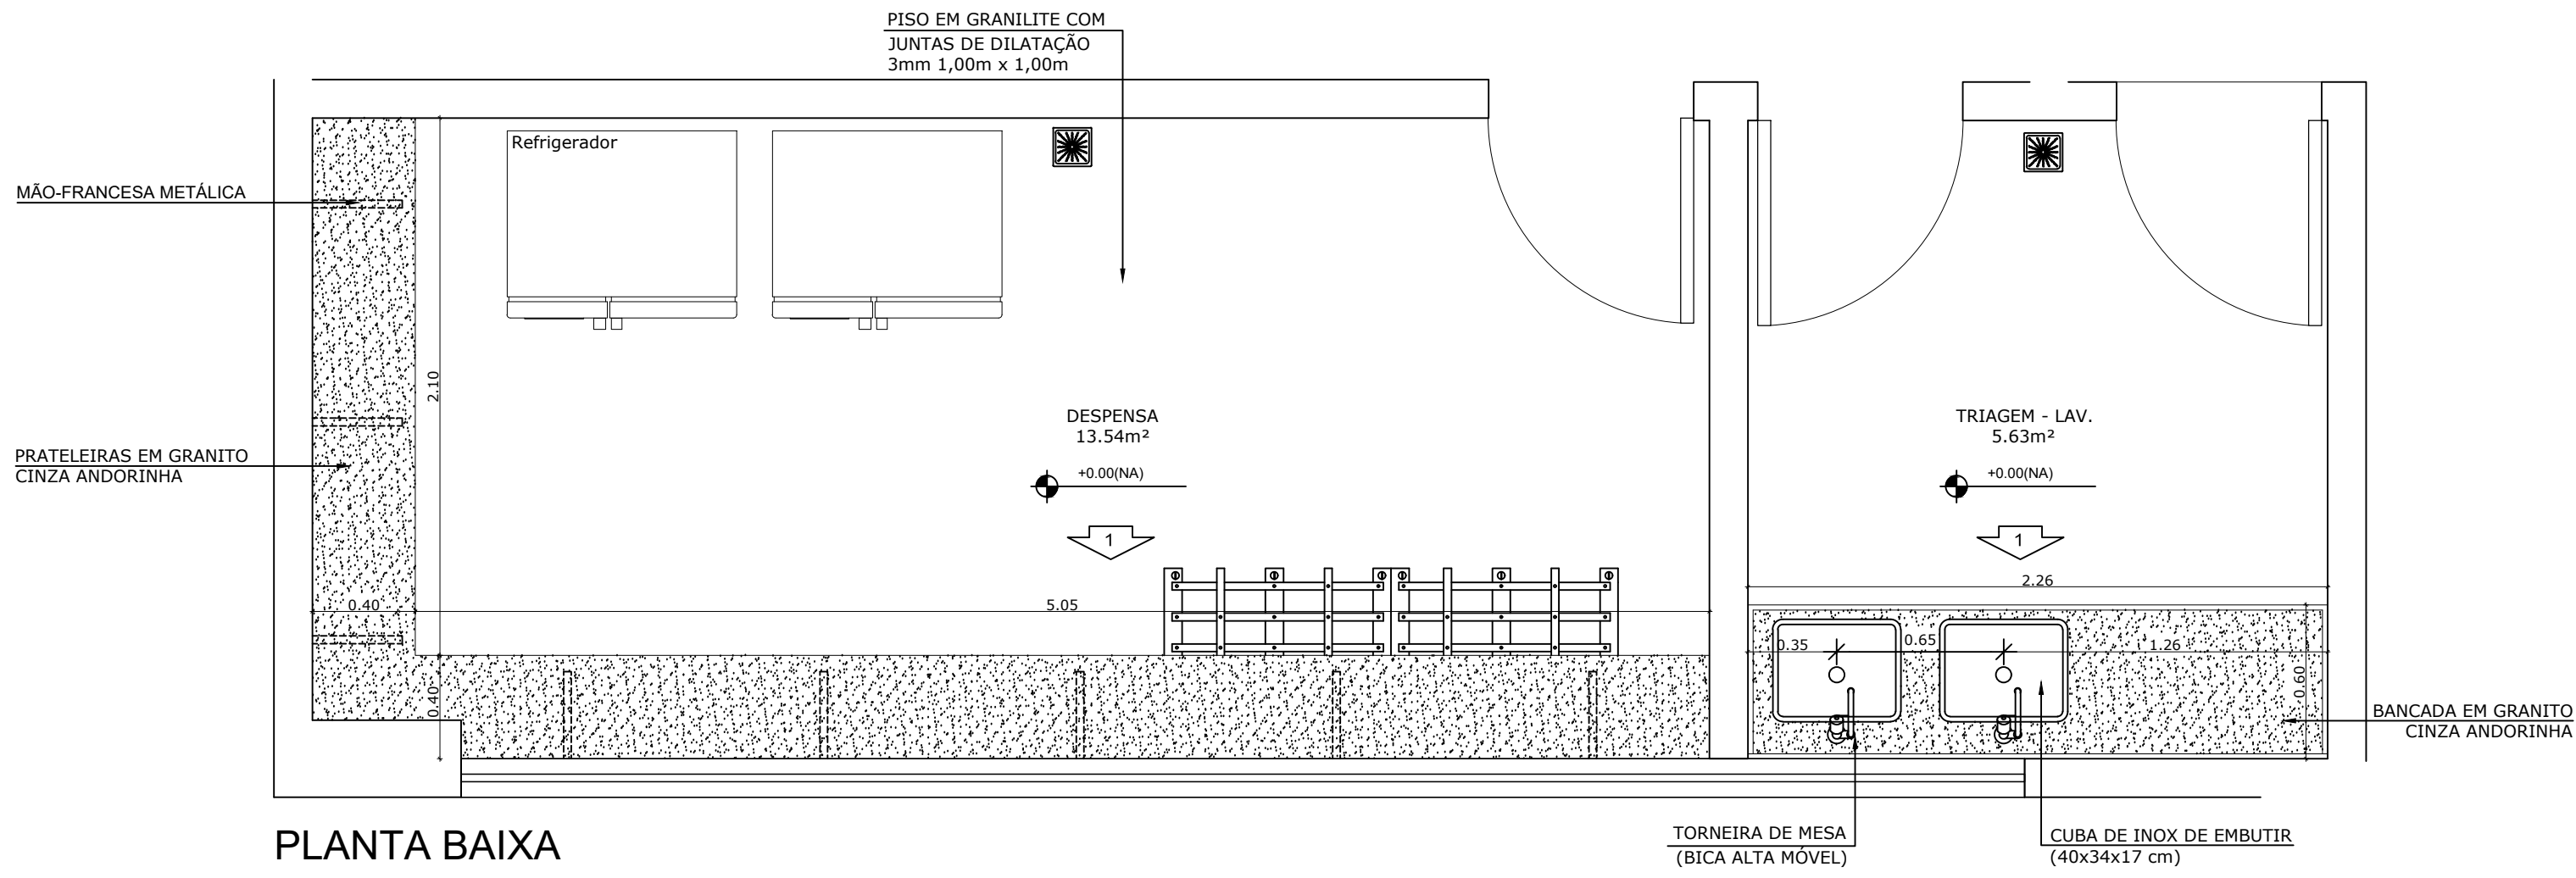







NOTA: Fixação das bancadas não especificadas será com tubos ou cantoneiras de aço engastados na parede.

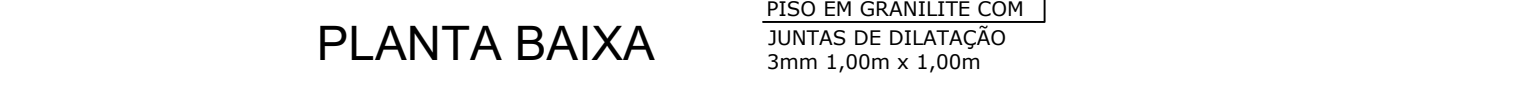

1 AMPLIAÇÃO DESPENSA E TRIAGEM
ESCALA: 1/25

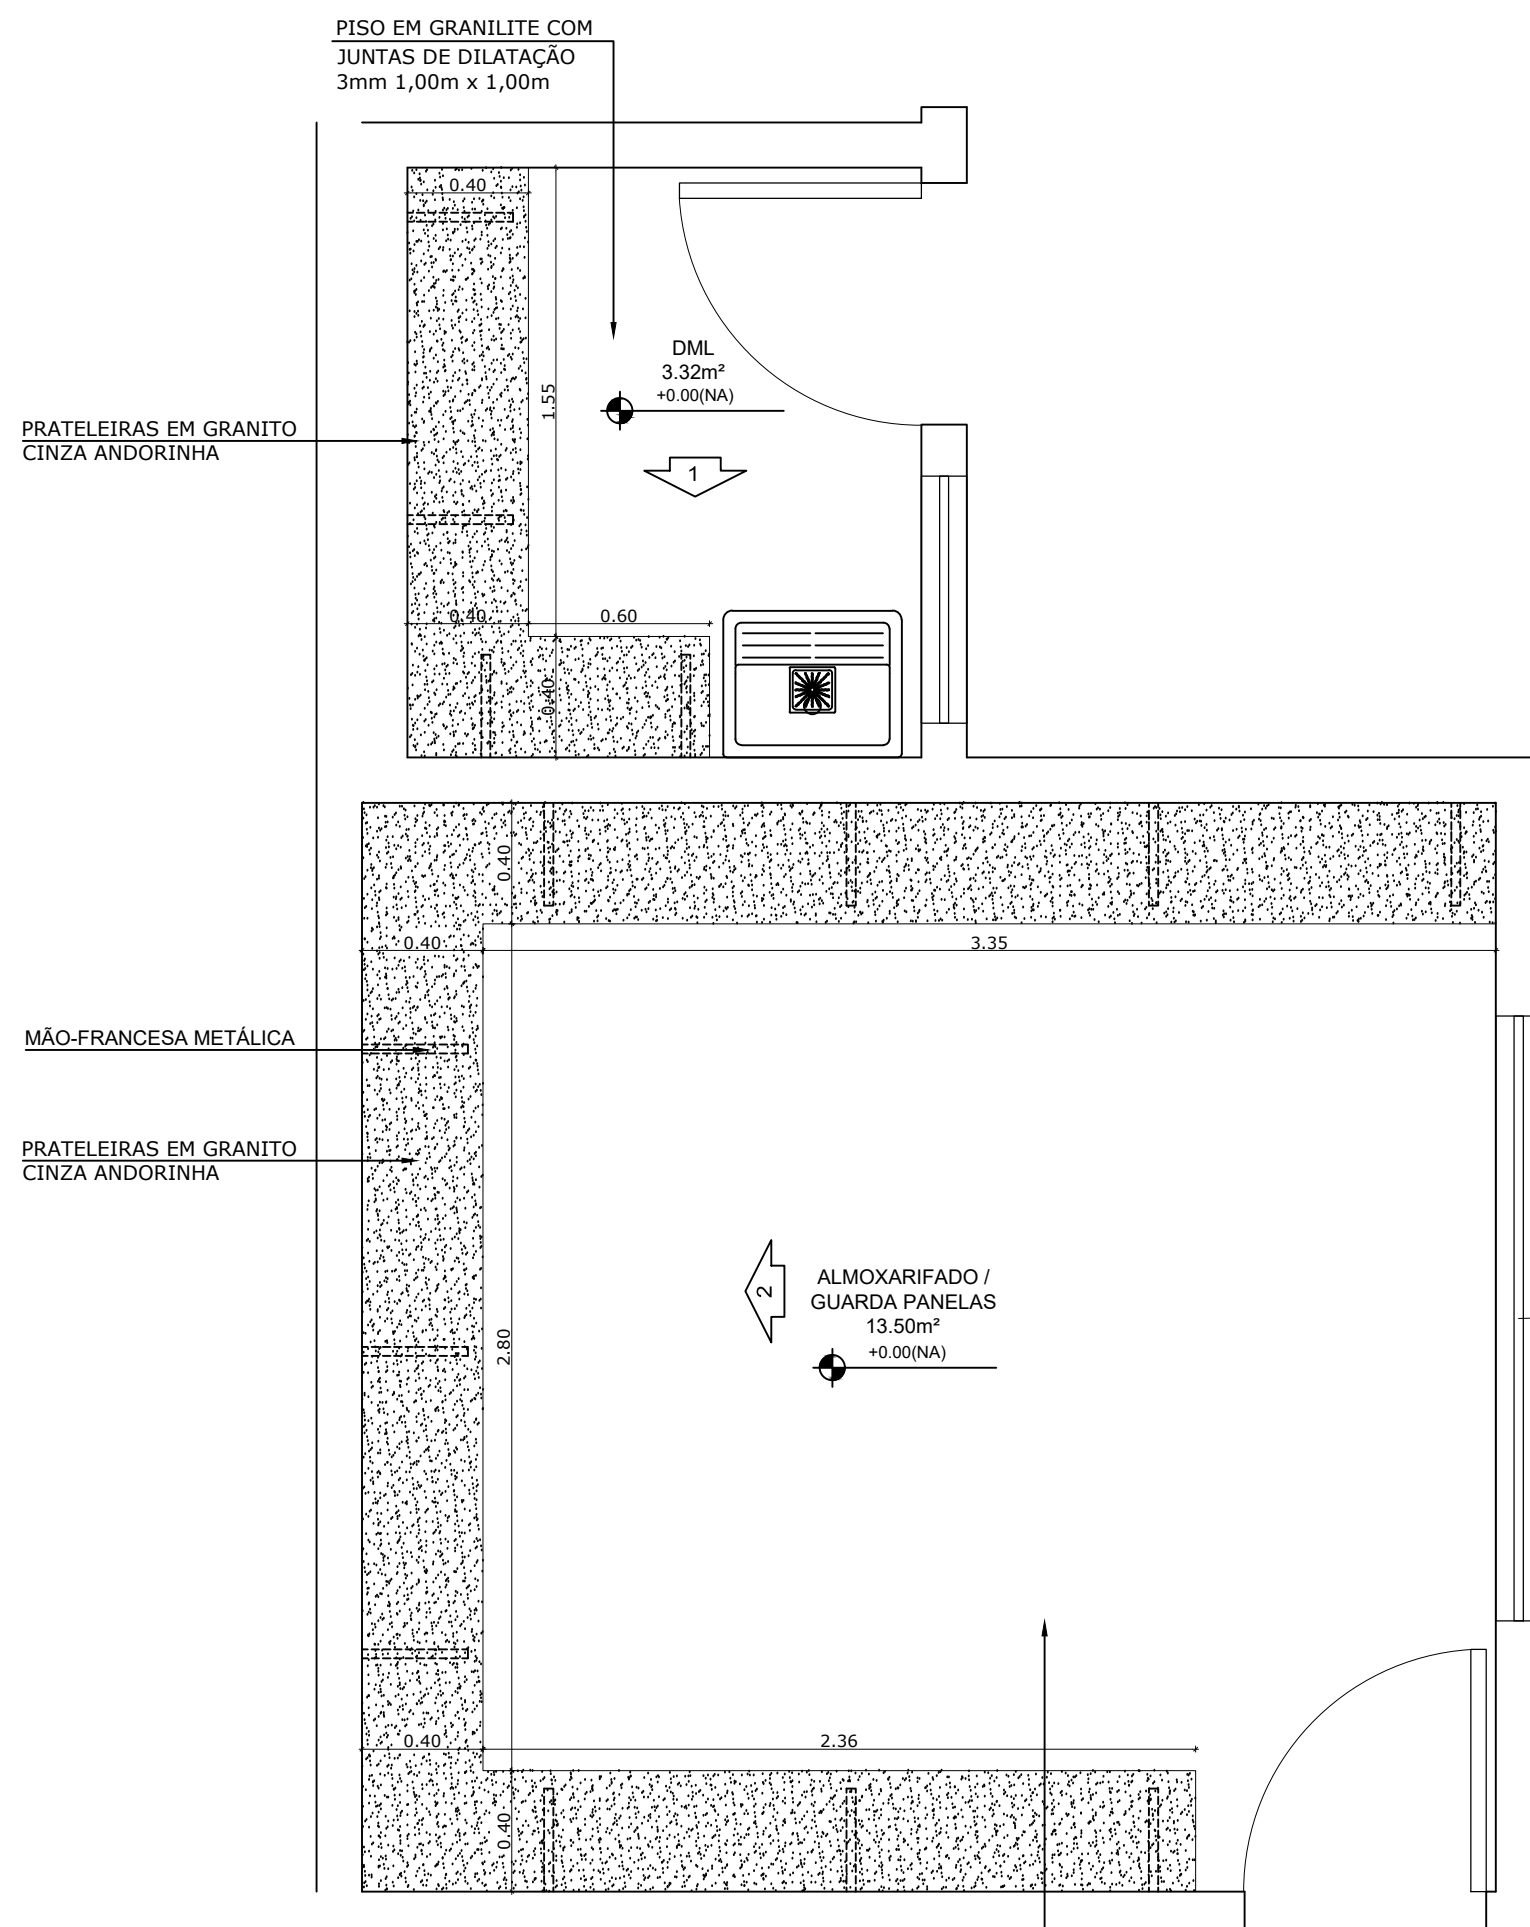

1 DML E ALMOXARIFADO
ESCALA: 1/25

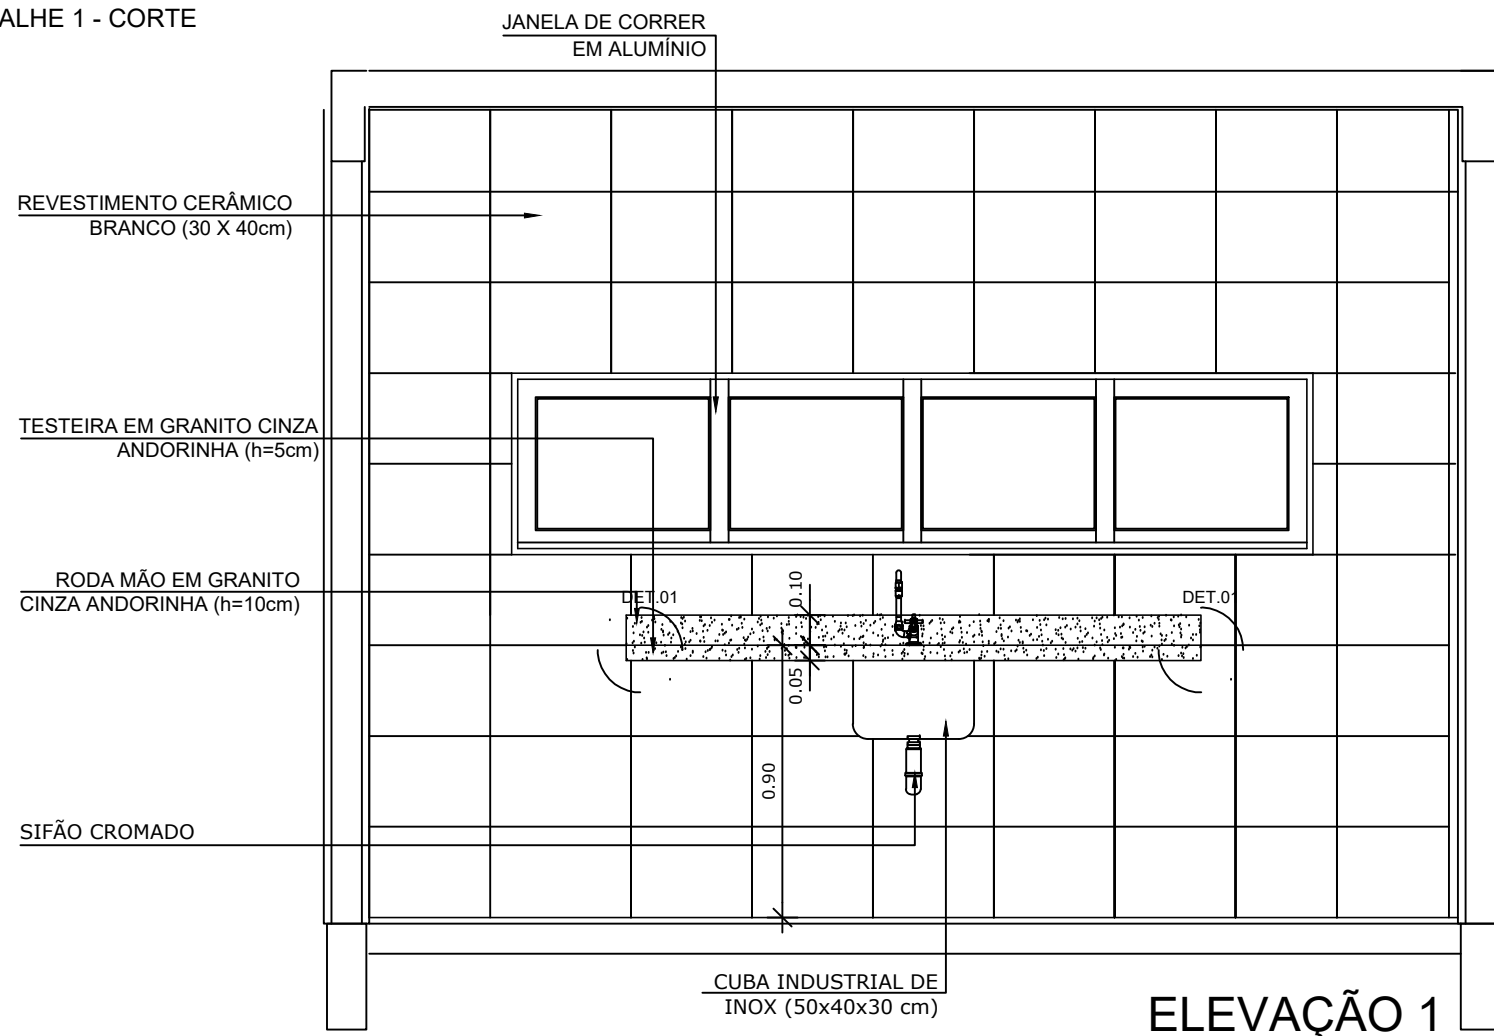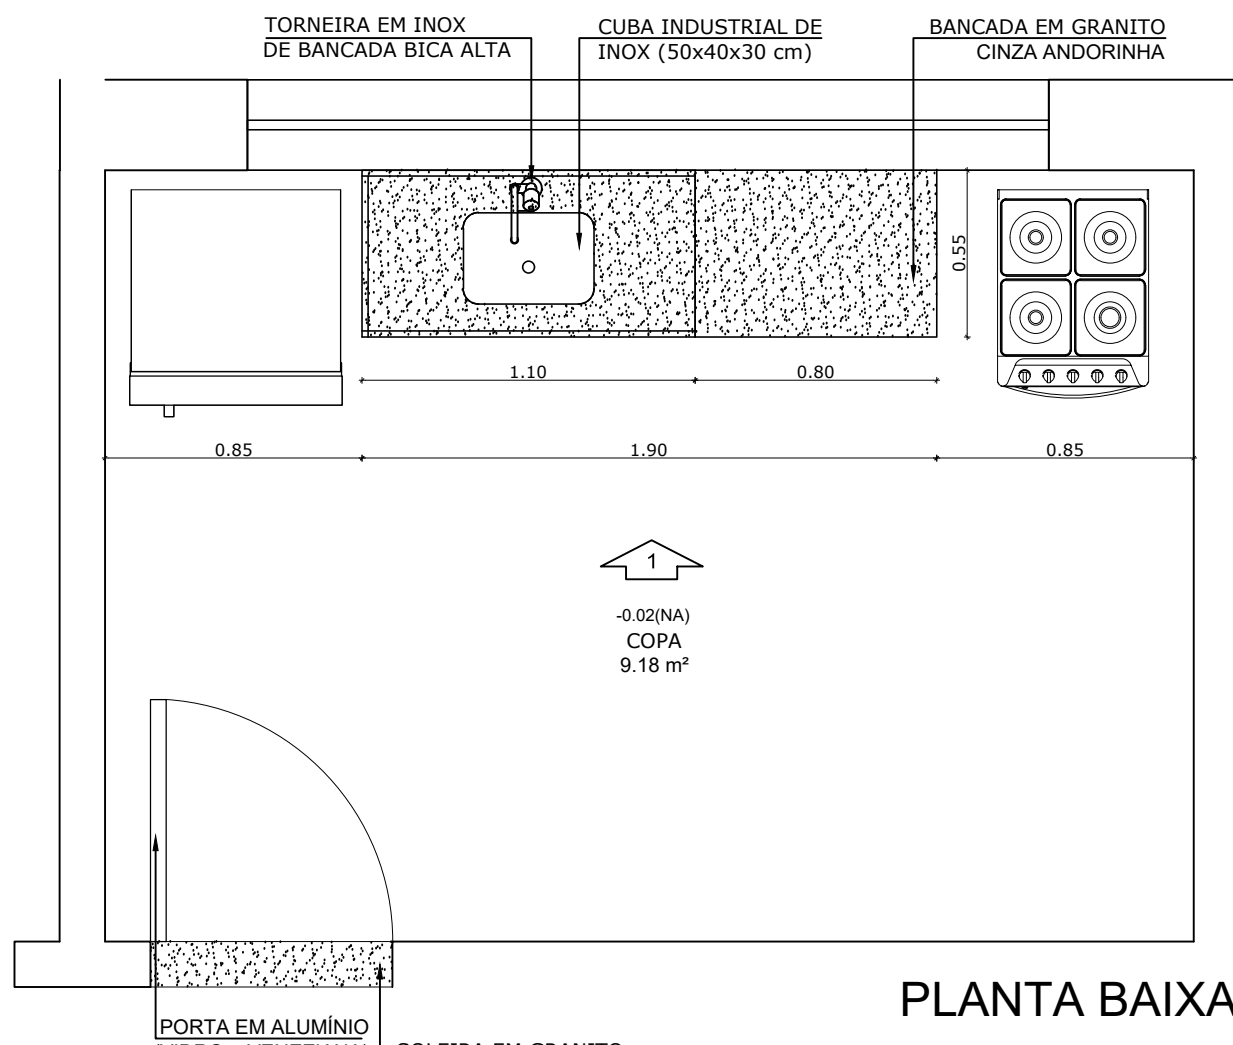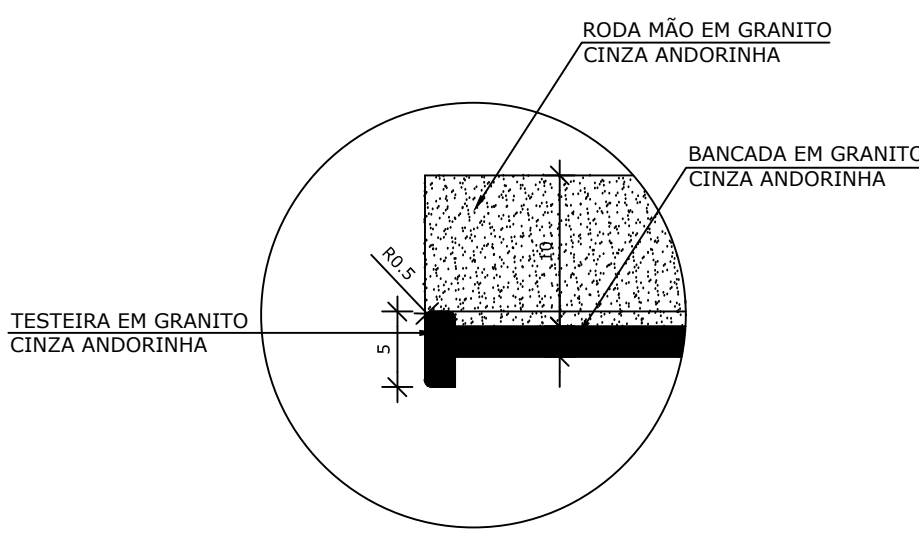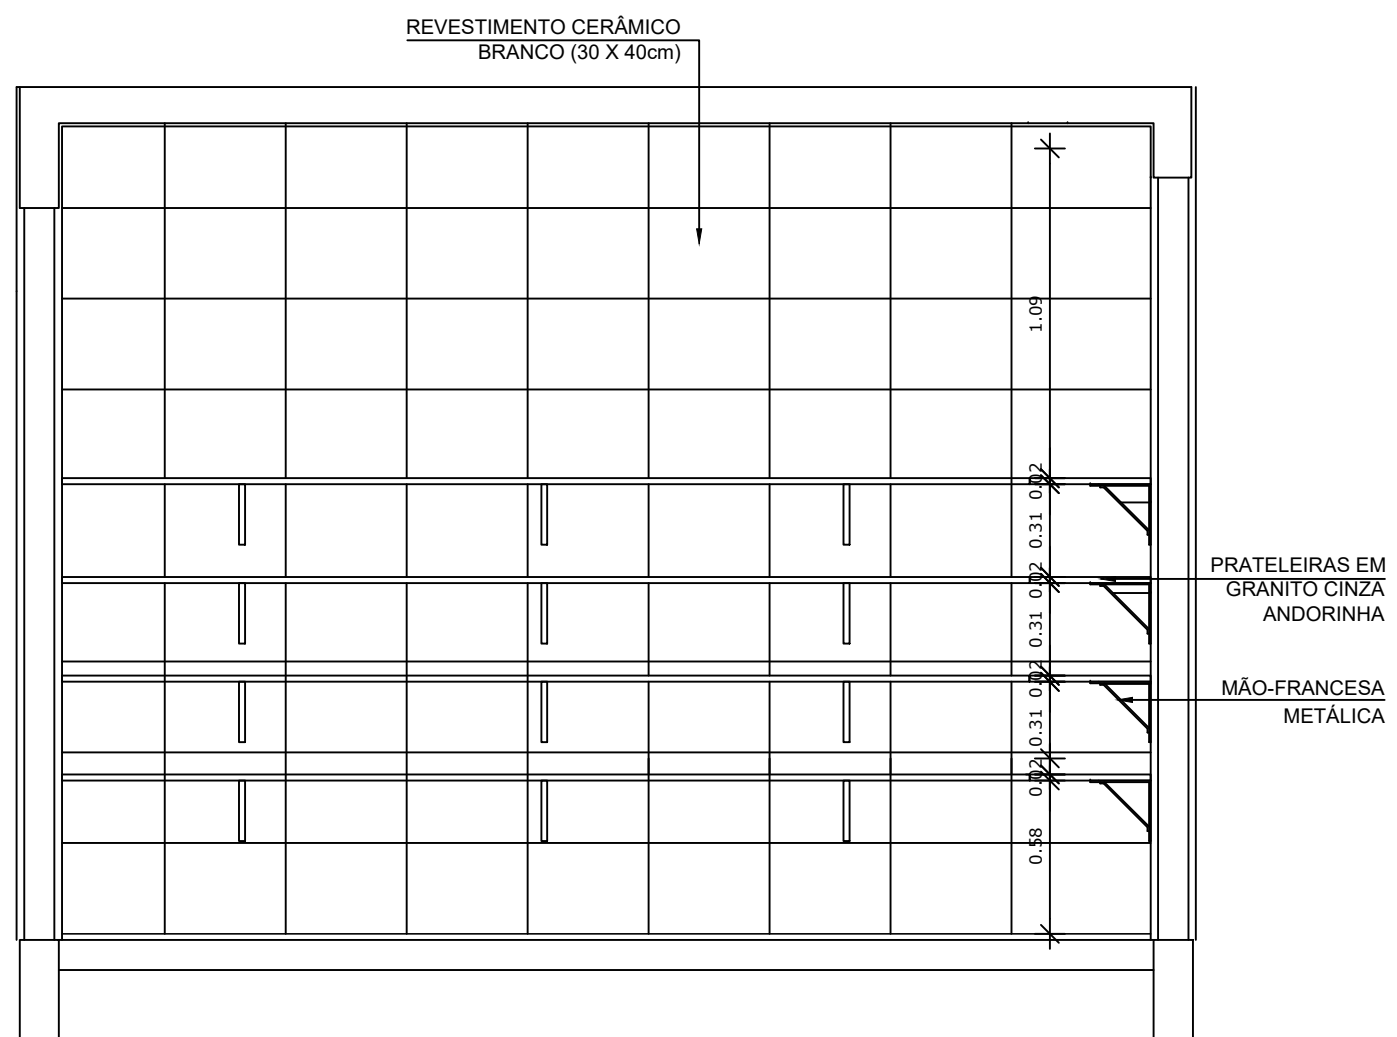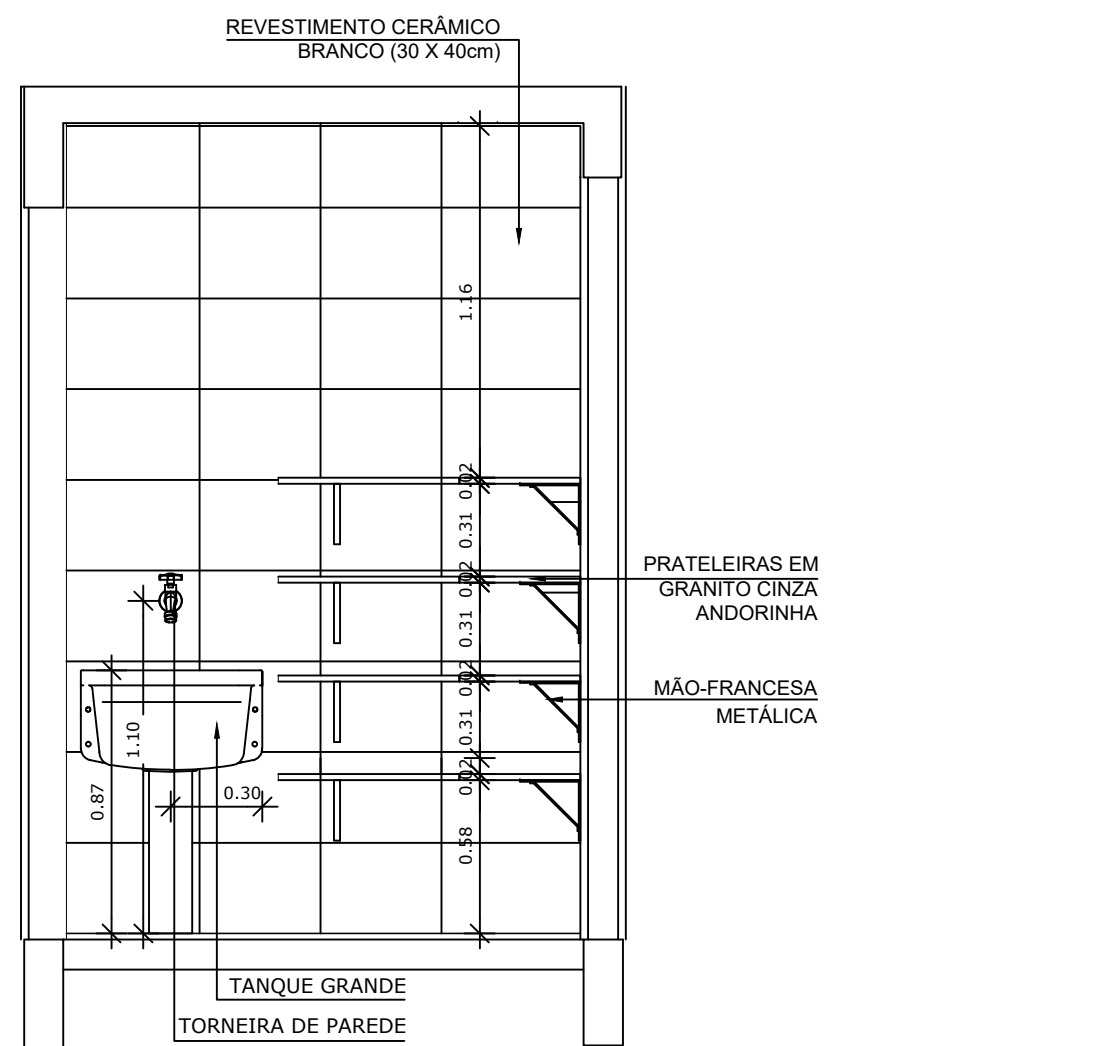

1 AMPLIAÇÃO COPA
ESCALA: 1/25

Aprovação:	
	
PREFEITURA MUNICIPAL DE ARAPIRACA Secretaria Municipal de Desenvolvimento Urbano e Meio Ambiente	
PROJETO ARQUITETÔNICO - DETALHAMENTO	
Título/ Obra: ESCOLA DE TEMPO INTEGRAL	
Localização: Rua Dionísio Pedro dos Santos, esquina com a Rua Santa Tereza, Bairro Baixa Grande, Arapiraca - AL	
Proprietário/ Responsável: Prefeitura Municipal de Arapiraca - CNPJ: 12198693/ 0001-58	
Projetista:	
Executor:	
Dados do Projeto:	
Área do Terreno 3.749,76m²	
Taxa de Ocupação aprox. 55% 2.116,11m²	
Áreas Construídas Pav. Térreo 843,43m²	
Área Construída total 2.959,54m²	
Área da Coberta 2.262,68m²	
Assunto: AMPLIAÇÃO DESPENSA, TRIAGEM, ALMOXARIFADO, COPA E DML	
Atenção: Conferir as Medidas no Local	
Prancha Nº: 07/09	
Desenho: Gráfico - SMDUMA	Data: 15/06/2021
Escala: INDICADAS	