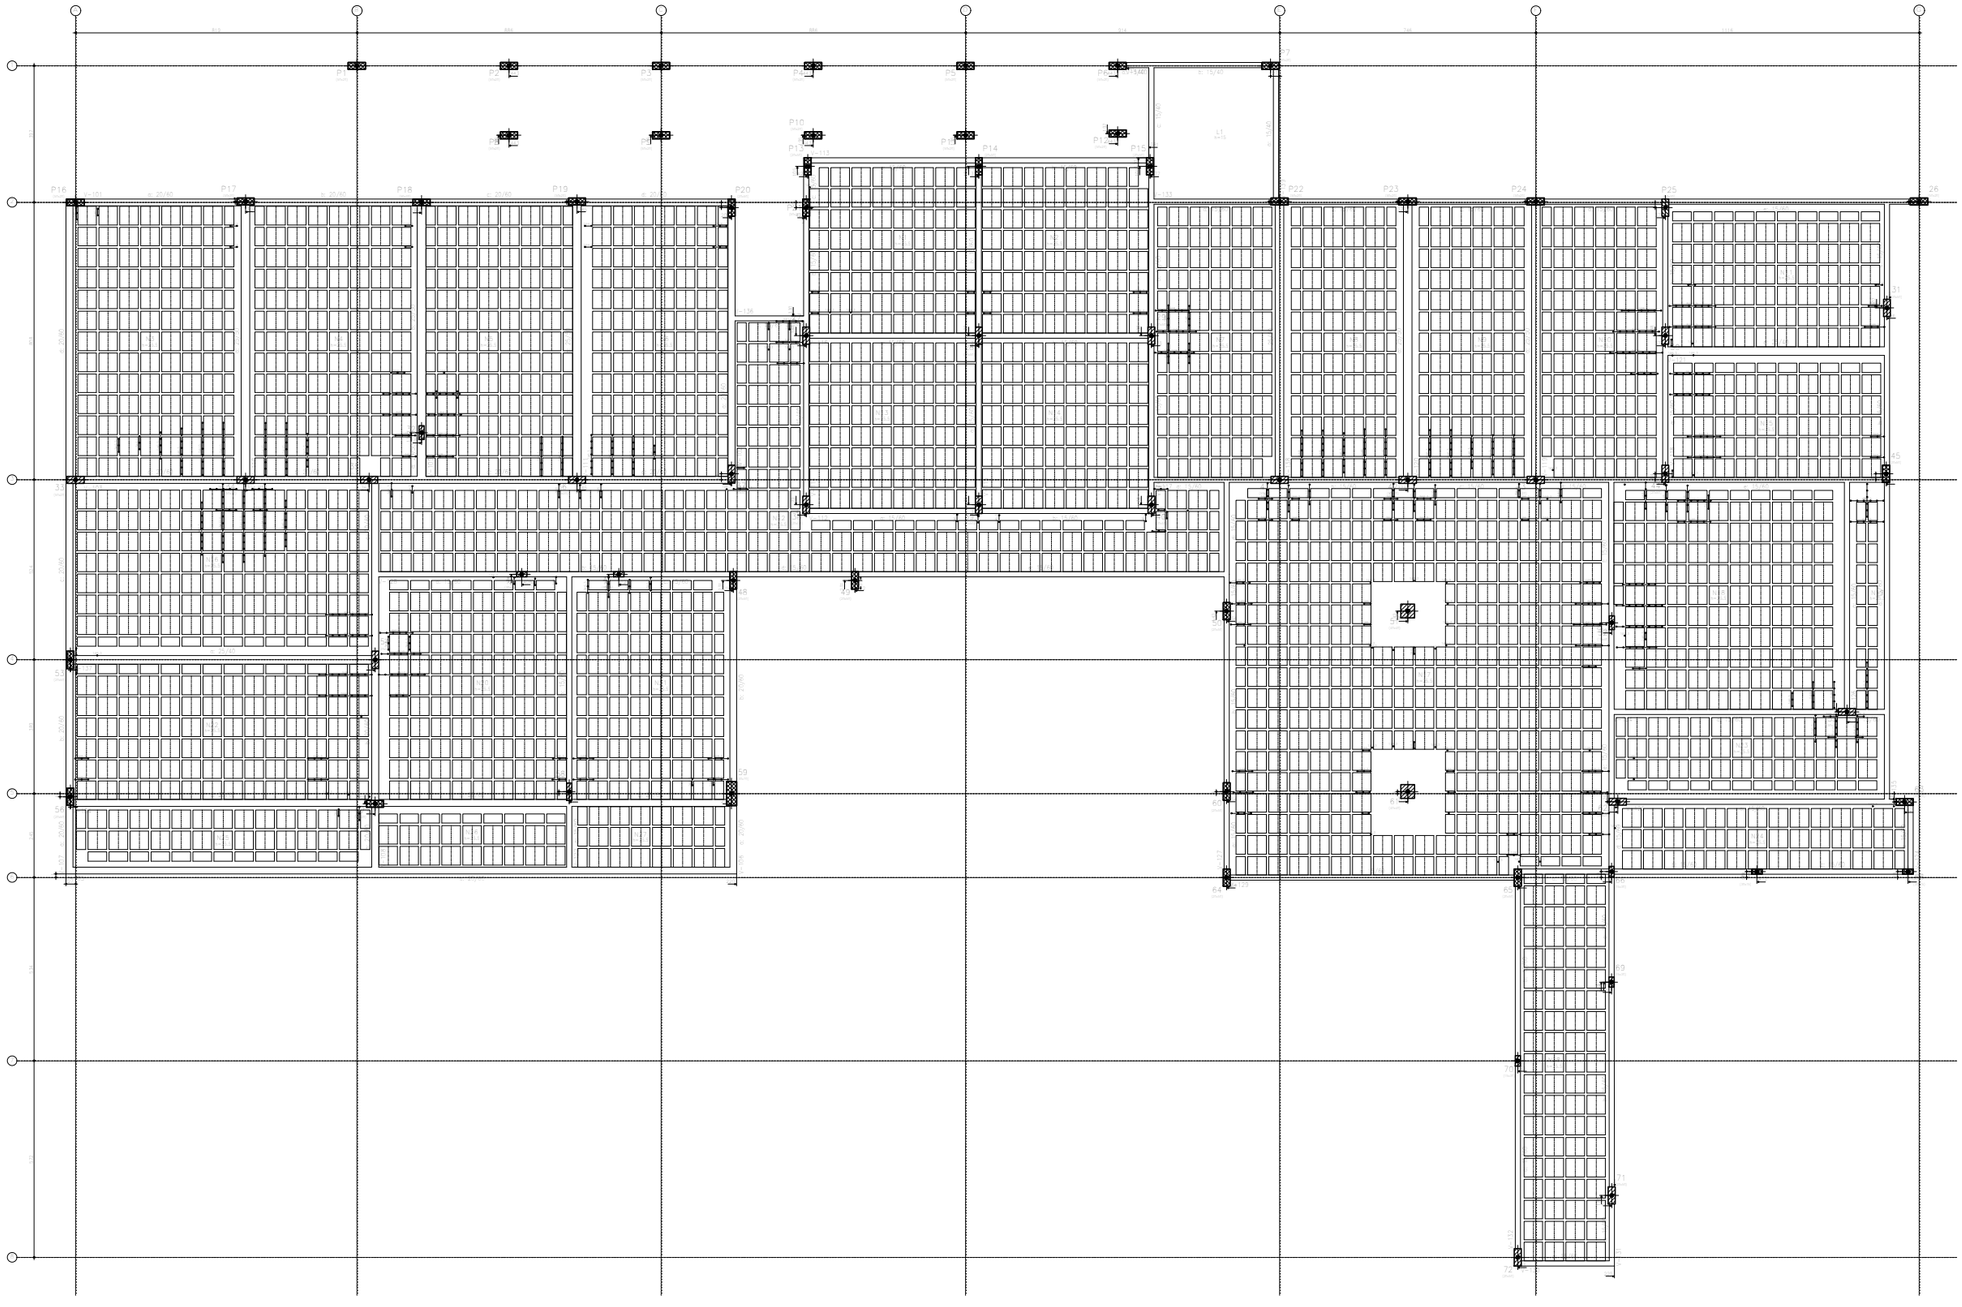

Quadro de Cargas				
Pavimento	P (kN)	Q (kN/m²)	G (kN/m²)	
Cobertura Inacessível		0,50	1,00	
Cobertura Inacessível - Ático		0,50	1,00	
Laje Maciça	0,15	1,50	1,00	
Reservatório	0,15	1,50	1,00	
Escadas	0,15	3,00	1,00	
Rampas	0,15	3,00	1,00	
Laje Nervurada				
Cobertura Inacessível		0,50	1,00	

Sobrecarga (kN/m²)
Peso
Revestimento (caso não indicado, será adotado 1kN/m²)
Alvenaria (parede)
Nº de Lajes
Nº de Vigas

PREFEITURA DE ARAPIRACA

DESCRIÇÃO
PROJETO PARA PREVENÇÃO E CAMBATE A INCÊNDIO E PÂNICO DA ESCOLA DE TEMPO INTEGRAL

LOCAL
RUA SANTA TEREZA, BAIRRO BAIXA GRANDE, ARAPIRACA - AL

Nº	REVISÕES	DATA	APROVAÇÃO
AR00	Primeira entrega	05/07/2021	PREFEITO

APROVAÇÕES/OBSERVAÇÕES

Projetista: MARCOS FRED ALMEIDA DE ALBUQUERQUE
Proprietário: PREFEITURA DE ARAPIRACA

ESTRUTURAL

ASSUNTO: FORMA DA LAJE - PARTE DOFUNDO

FOLHA: 03

ENGENHEIRO: MARCOS FRED ALMEIDA DE ALBUQUERQUE
CONFEA 021048/D-AL

ÁREAS:
ÁREA DO TERRENO ..... ---,-- m²
ÁREA CONSTRUÍDA ..... 2.959,54 m²
ÁREA DE COBERTA ..... 2.262,68 m²

TOTAL DE PRANCHAS: 17

COLABORAÇÃO:

ART: -

CÓDIGO:

DATA: JULHO - 2021

ESCALA: INDICADA