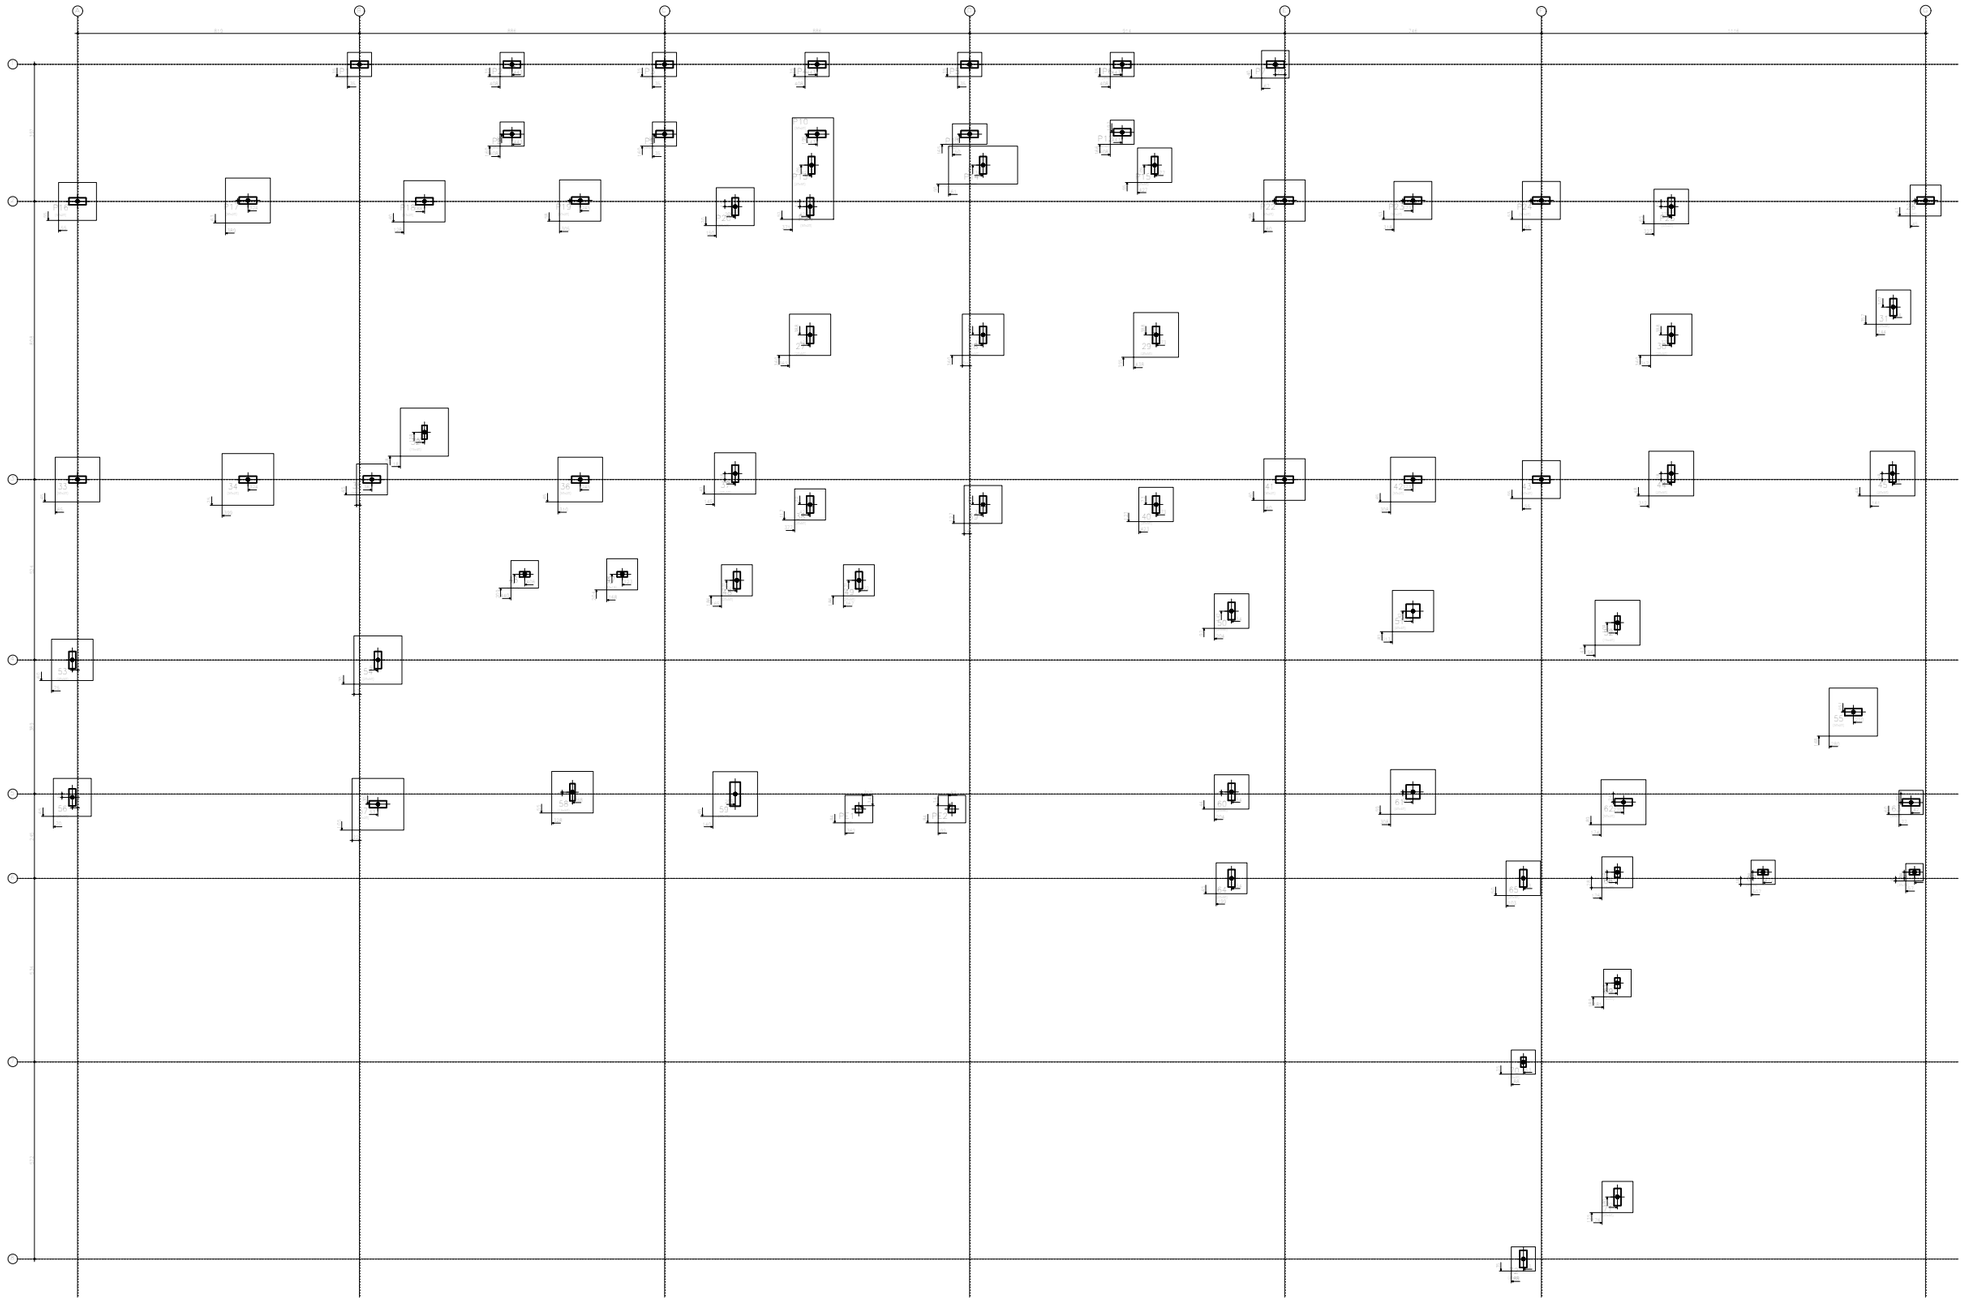

PREFEITURA DE ARAPIRACA

DESCRIÇÃO
PROJETO PARA PREVENÇÃO E CAMBATE A INCÊNDIO E PÂNICO DA ESCOLA DE TEMPO INTEGRAL

LOCAL
RUA SANTA TEREZA, BAIRRO BAIXA GRANDE, ARAPIRACA - AL

Nº	REVISÕES	DATA	APROVAÇÃO
AR00	Primeira entrega	05/07/2021	PREFEITO

APROVAÇÕES/OBSERVAÇÕES

Projetista: MARCOS FRED ALMEIDA DE ALBUQUERQUE

Responsável: PREFEITURA DE ARAPIRACA

ESTRUTURAL

ASSUNTO:
LOCAÇÃO - FUDAÇÃO PARTE DO FUNDO

FOLHA:
01

ENGENHEIRO:
MARCOS FRED ALMEIDA DE ALBUQUERQUE
CONFEA: 0214040014

ÁREAS:
ÁREA DO TERRENO: ---- m²
ÁREA CONSTRUÍDA: 2.959,54 m²
ÁREA DE COBERTA: 2.262,68 m²

TOTAL DE PRANCHAS
17

COLABORAÇÃO:

ART:
-

CÓDIGO:

DATA:
JULHO - 2021

ESCALA:
INDICADA