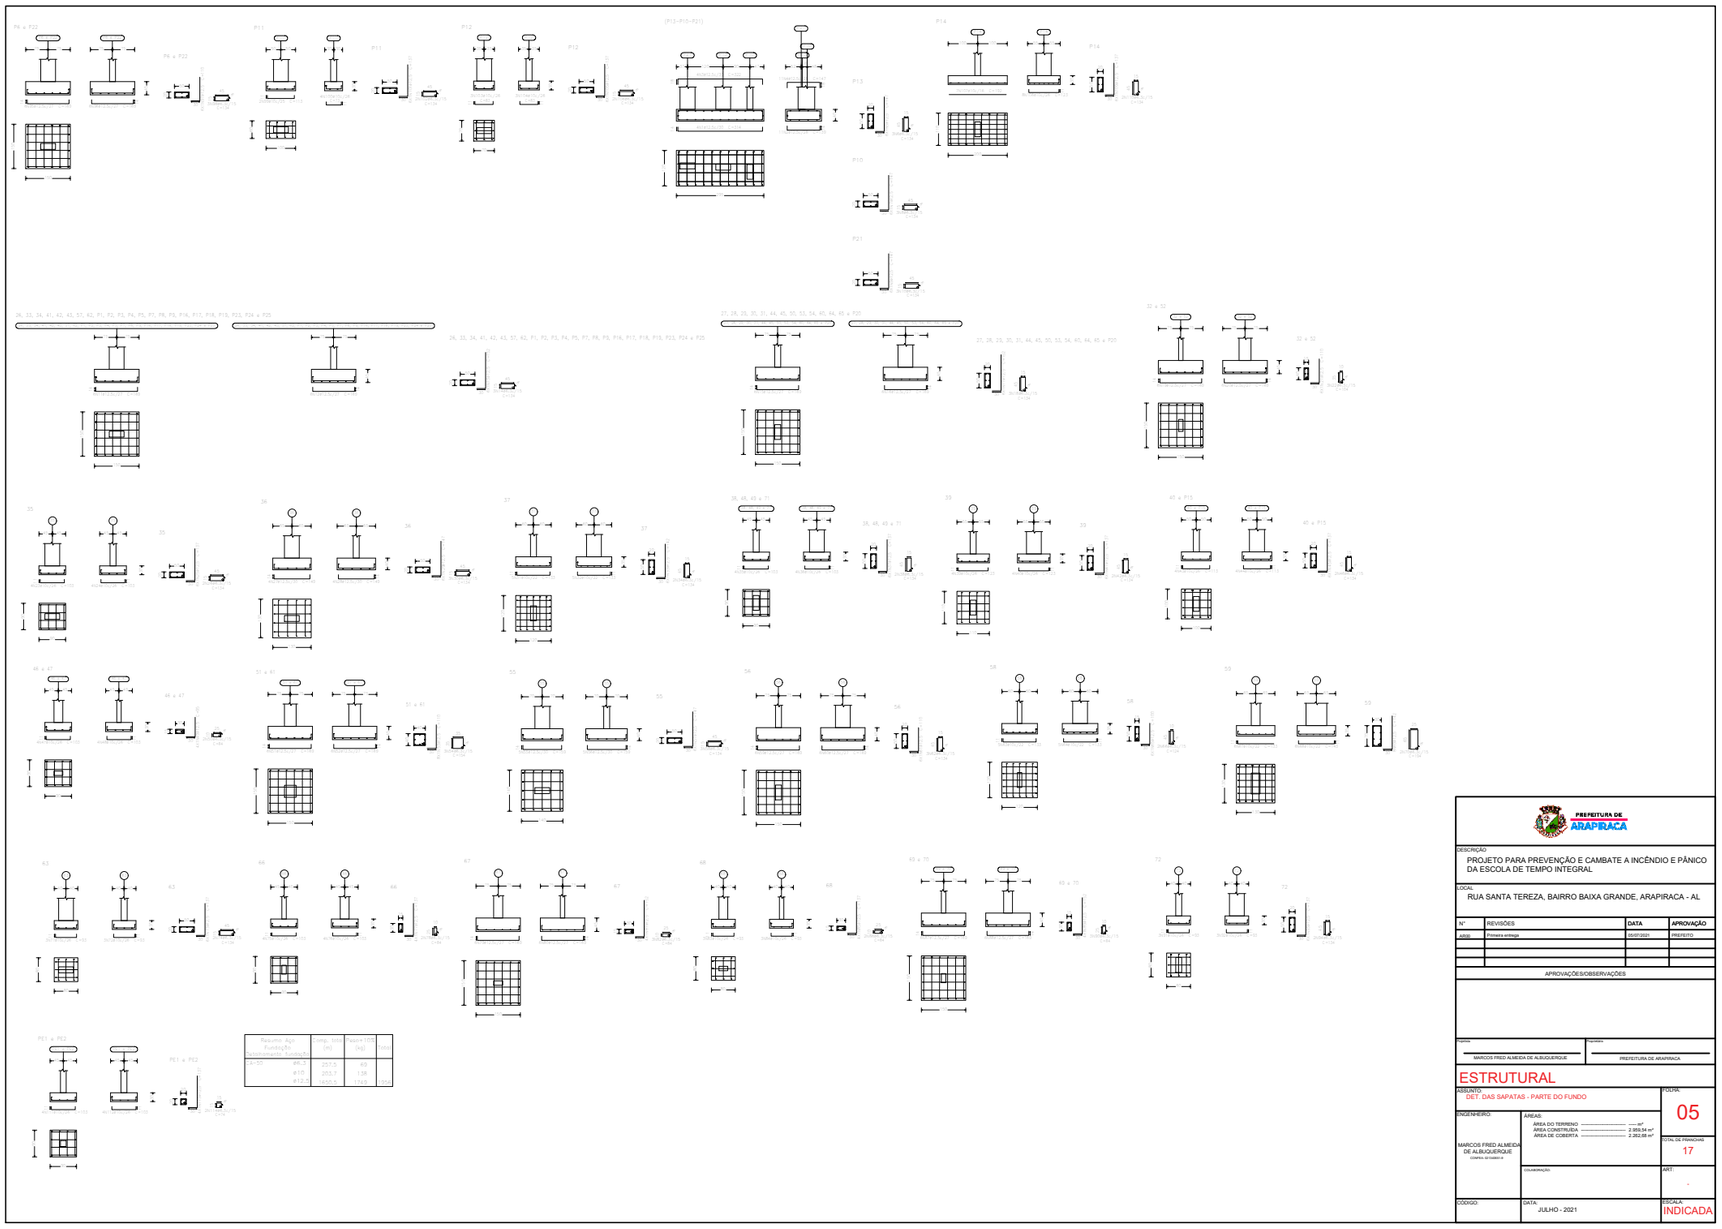

Resumo Aço Fundação	Comp. total (M)	Massa total (kg)	
Diâmetro (mm)			
4.2	45.3	4	0.09
10	353.7	139	0.39
12.5	552.5	1.216	2.20

PREFEITURA DE ARAPIRACA

DESCRIÇÃO
PROJETO PARA PREVENÇÃO E CAMBATE A INCÊNDIO E PÂNICO DA ESCOLA DE TEMPO INTEGRAL

LOCAL
RUA SANTA TEREZA, BAIRRO BAIXA GRANDE, ARAPIRACA - AL

Nº	REVISÕES	DATA	APROVAÇÃO
ARQ	Primeira entrega	05/07/2021	PREFEITO

APROVAÇÕES/OBSERVAÇÕES

Projetista: MARCOS FRED ALMEIDA DE ALBUQUERQUE
Fiscalização: PREFEITURA DE ARAPIRACA

ESTRUTURAL

ASSUNTO: DET. DAS SAPATAS - PARTE DO FUNDO
FOLHA: 05

ENGENHEIRO: MARCOS FRED ALMEIDA DE ALBUQUERQUE
CONFEA / AL 034861-8

ÁREAS
AREA DO TERRENO ..... ---- m²
AREA CONSTRUIDA ..... 2.353,54 m²
AREA DE COBERTA ..... 2.262,68 m²

TOTAL DE PRANCHAS: 17

COLABORAÇÃO

ART: -

CÓDIGO:
DATA: JULHO - 2021
ESCALA: INDICADA
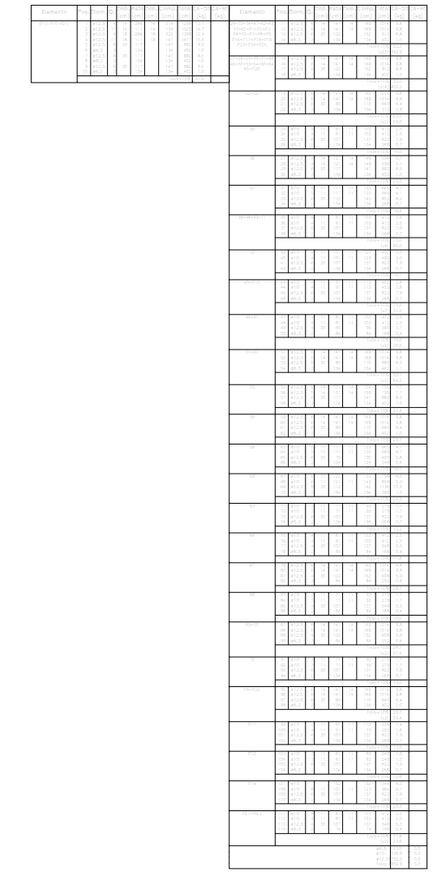
QUANTITATIVO DAS SAPATAS