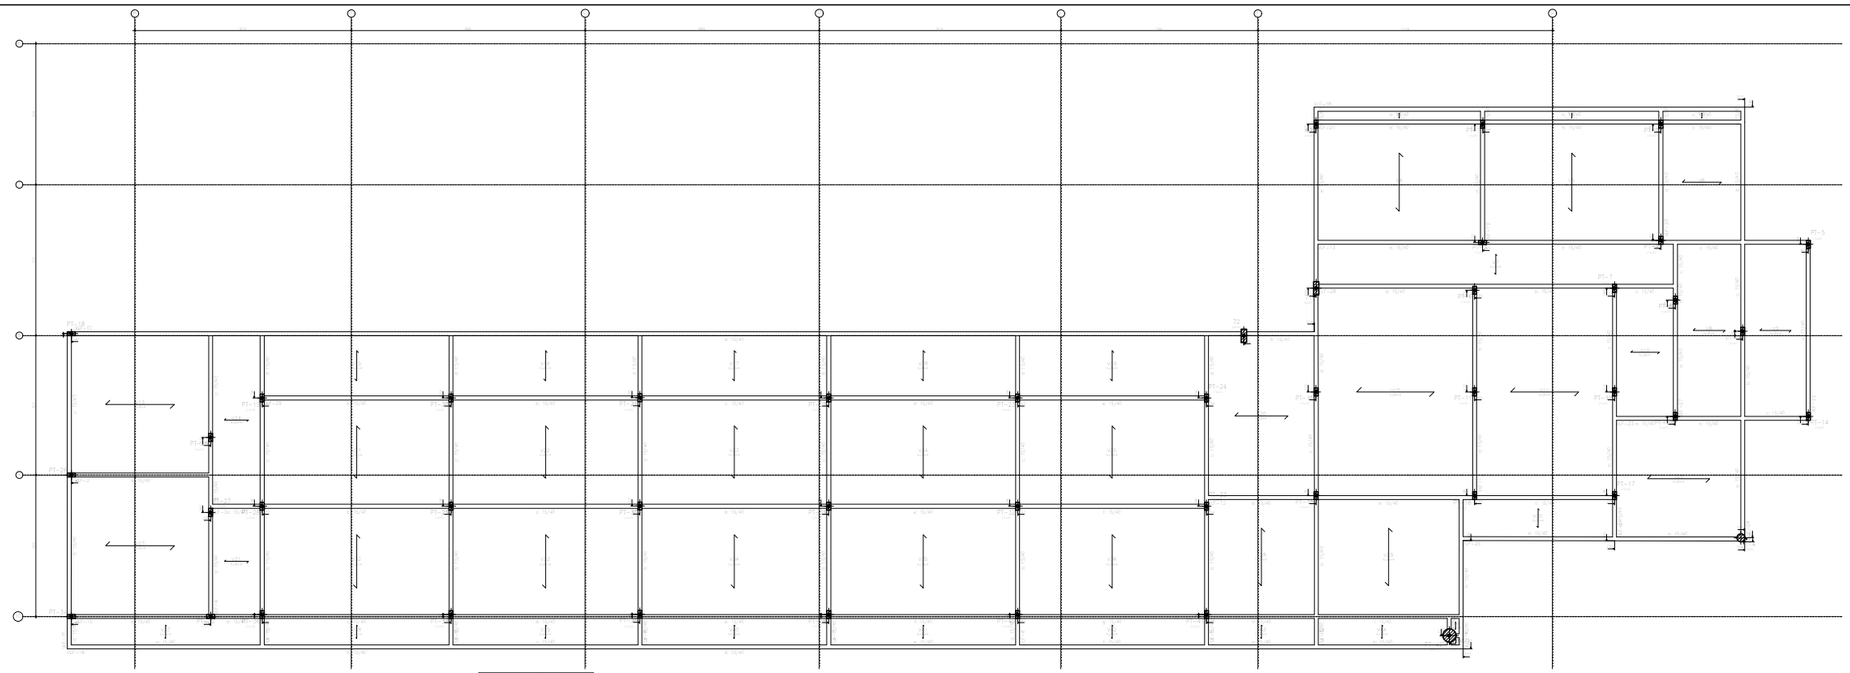

PREFEITURA DE ARAPIRACA

DESCRIÇÃO:
PROJETO PARA PREVENÇÃO E CAMBATE A INCÊNDIO E PÂNICO DA ESCOLA DE TEMPO INTEGRAL

LOCAL:
RUA SANTA TEREZA, BAIRRO BAIXA GRANDE, ARAPIRACA - AL

Nº	REVISÕES	DATA	APROVAÇÃO
ARQ	Entrega anterior	15/07/2021	PREFEITO

APROVAÇÕES/OBSERVAÇÕES

RESPONSÁVEL: MARCOS FRED ALMEIDA DE ALBUQUERQUE

CONTRATANTE: PREFEITURA DE ARAPIRACA

ESTRUTURAL

ASSUNTO: FORMA DAS VIGAS DE COBERTA- PARTE DA FRENTE

FOLHA: 03

ORGANIZADO: MARCOS FRED ALMEIDA DE ALBUQUERQUE
Crea/ma nº/estado nº

ÁREAS:
ÁREA DO TERRENO ..... ---- m²
ÁREA CONSTRUÍDA ..... 2.959,54 m²
ÁREA DE COBERTA ..... 2.262,68 m²

TOTAL DE FOLHAS: 09

COORDENADA:

ART: -

CÓDIGO:

DATA: JULHO - 2021

ESCALA: INDICADA