


1:500

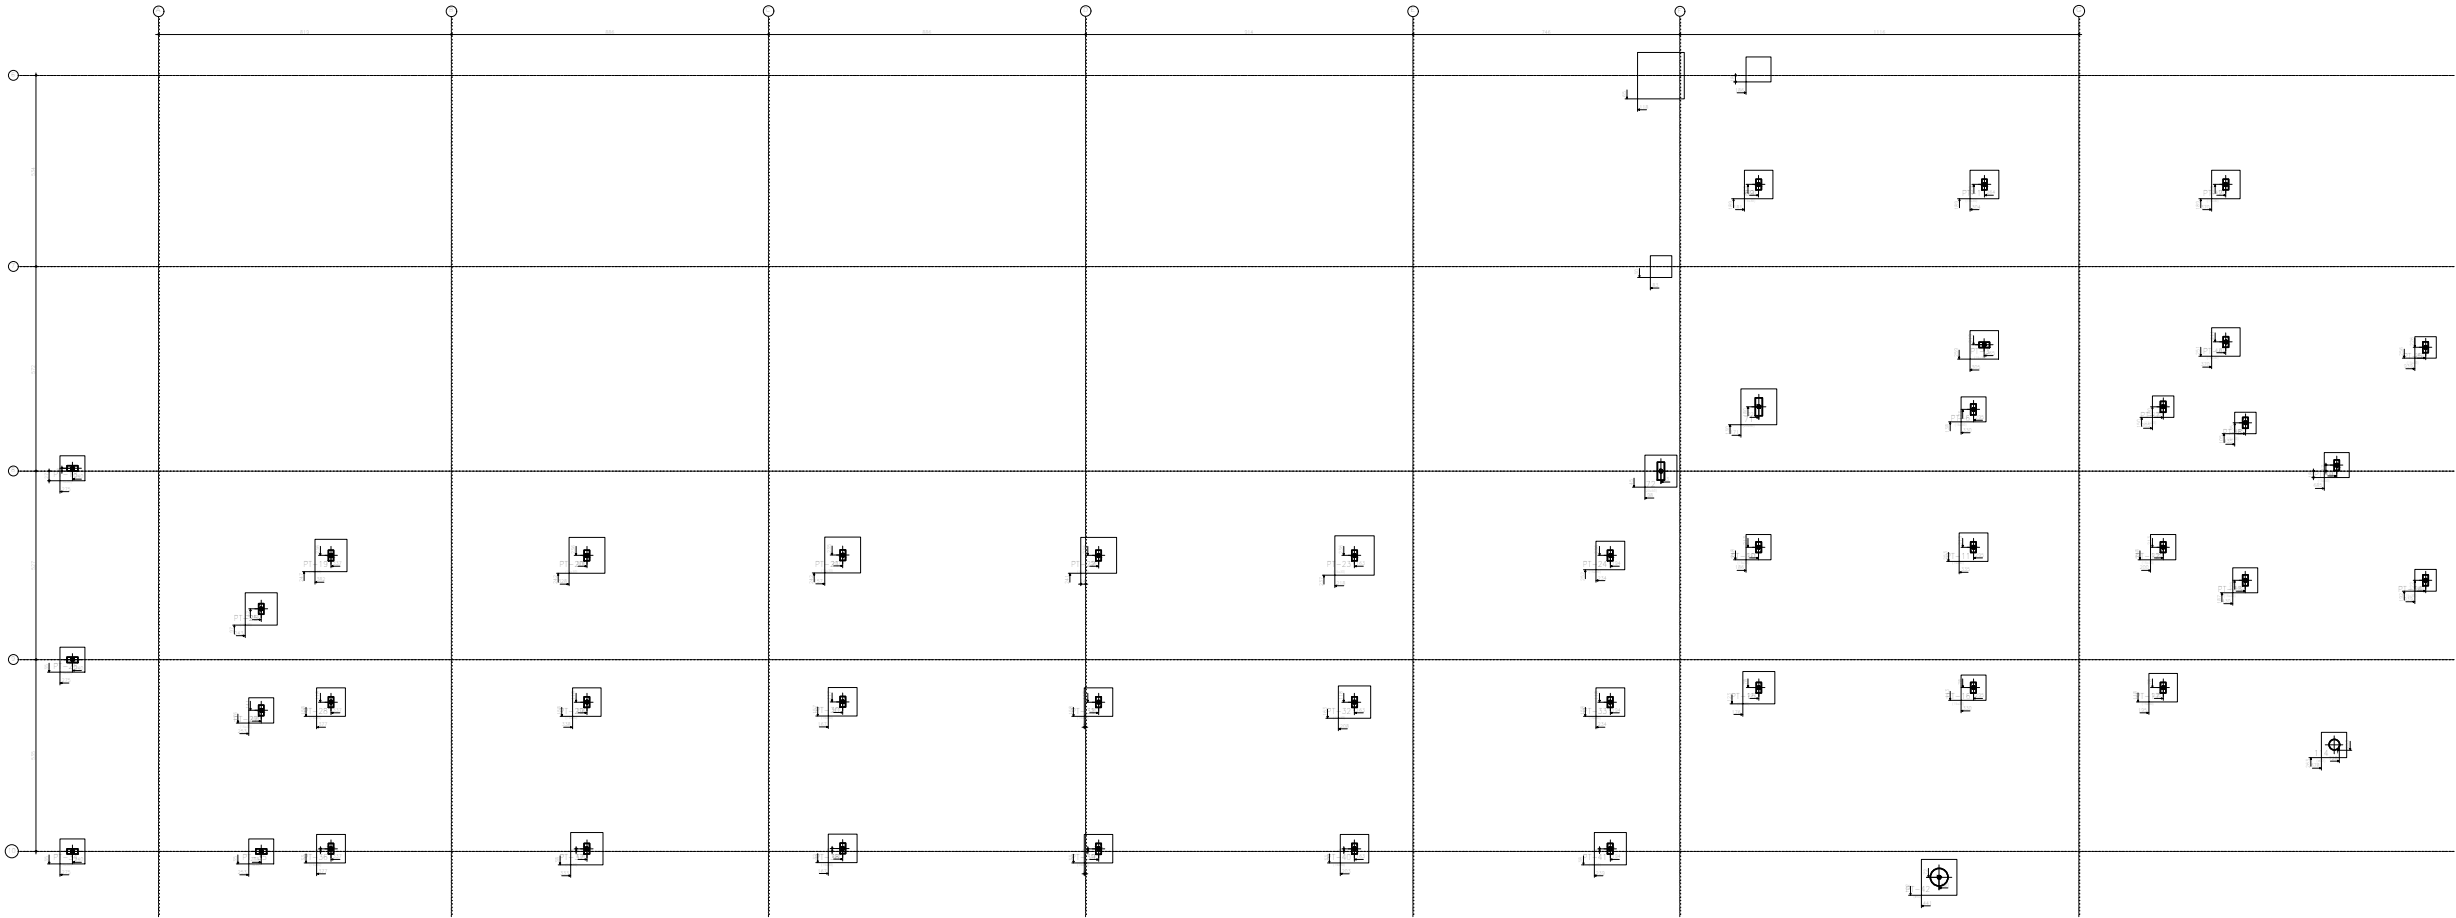

 PREFEITURA DE ARAPIRACA			
RESOLUÇÃO: PROJETO PARA PREVENÇÃO E CÂMBATE A INCÊNDIO E PÂNICO DA ESCOLA DE TEMPO INTEGRAL			
LOCAL: RUA SANTA TEREZA, BAIRRO BAIXA GRANDE, ARAPIRACA - AL			
Nº	REVISÕES	DATA	APROVAÇÃO
01	01	01/07/2021	01/07/2021
APROVAÇÕES/OBSERVAÇÕES			
PROJETO		LOCAL	
MARCELO FRED ALMEIDA DE ALBUQUERQUE		PREFEITURA DE ARAPIRACA	
ESTRUTURAL			
OBJETO: LOCAÇÃO DAS SAPATAS - PARTE DA FRENTE		FOLHA: 01	
ENGENHEIRO	ÁREAS	TOTAL DE TRANÇAS	
MARCELO FRED ALMEIDA DE ALBUQUERQUE C.R.E. 0000000-0	ÁREA DO TERRENO	01	
	ÁREA CONSTRUTIVA	09	
	ÁREA DE COBERTA	09	
LOCAL	DATA	ESTRUTURA	
ARAPIRACA	JULHO - 2021	INDICADA	