

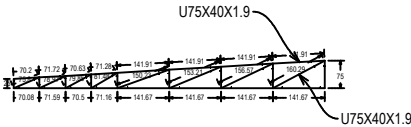


ESQUEMA 3D MONTAGEM DA TRELIÇA


VISTA FRONTAL DA TESOURA
ESQUERDA

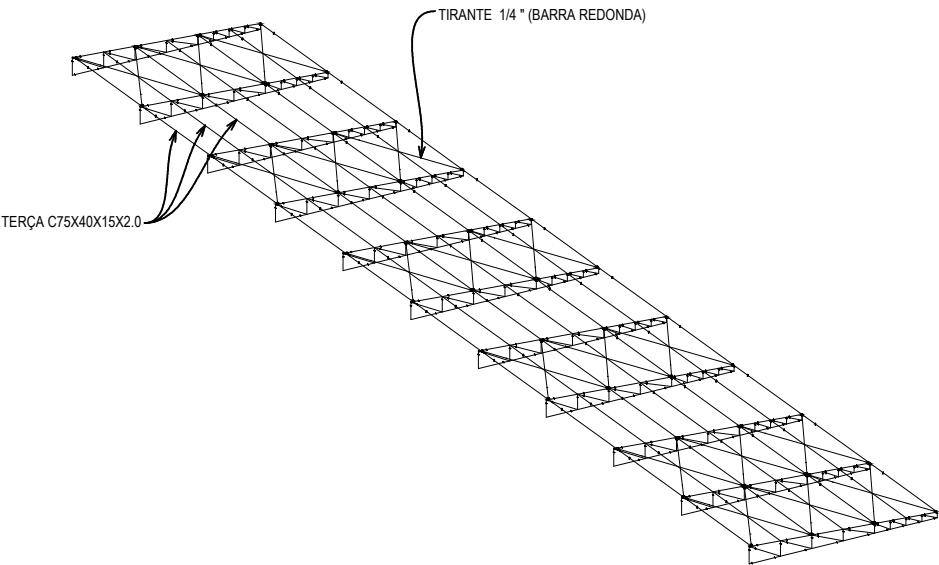


VISTA FRONTAL DA TESOURA
DIREITA

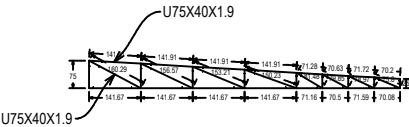

VISTA SUPERIOR DA COBERTA LADO DIREITO

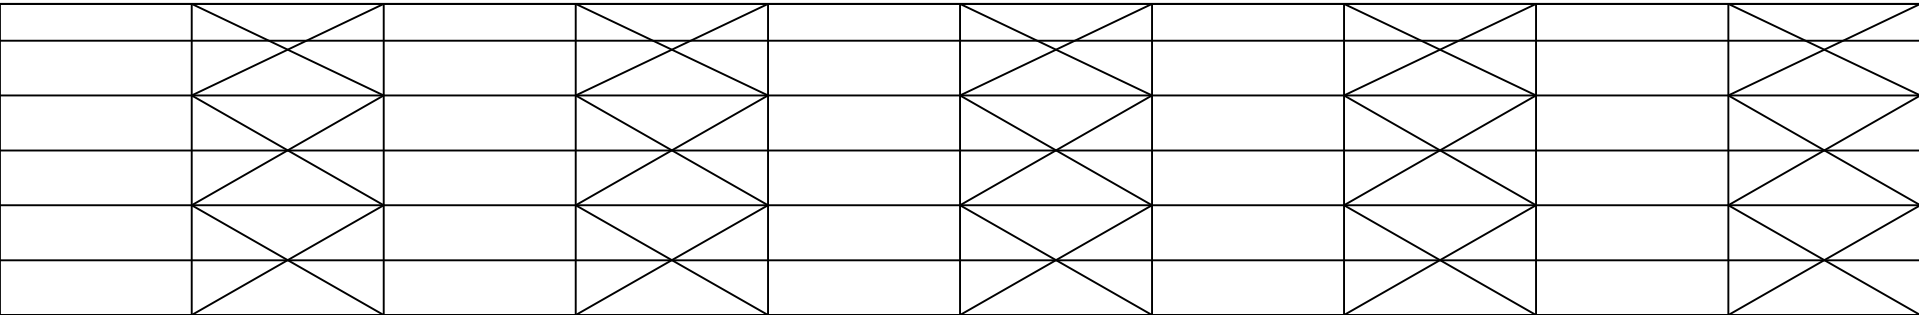

VISTA SUPERIOR DA COBERTA LADO ESQUERDO

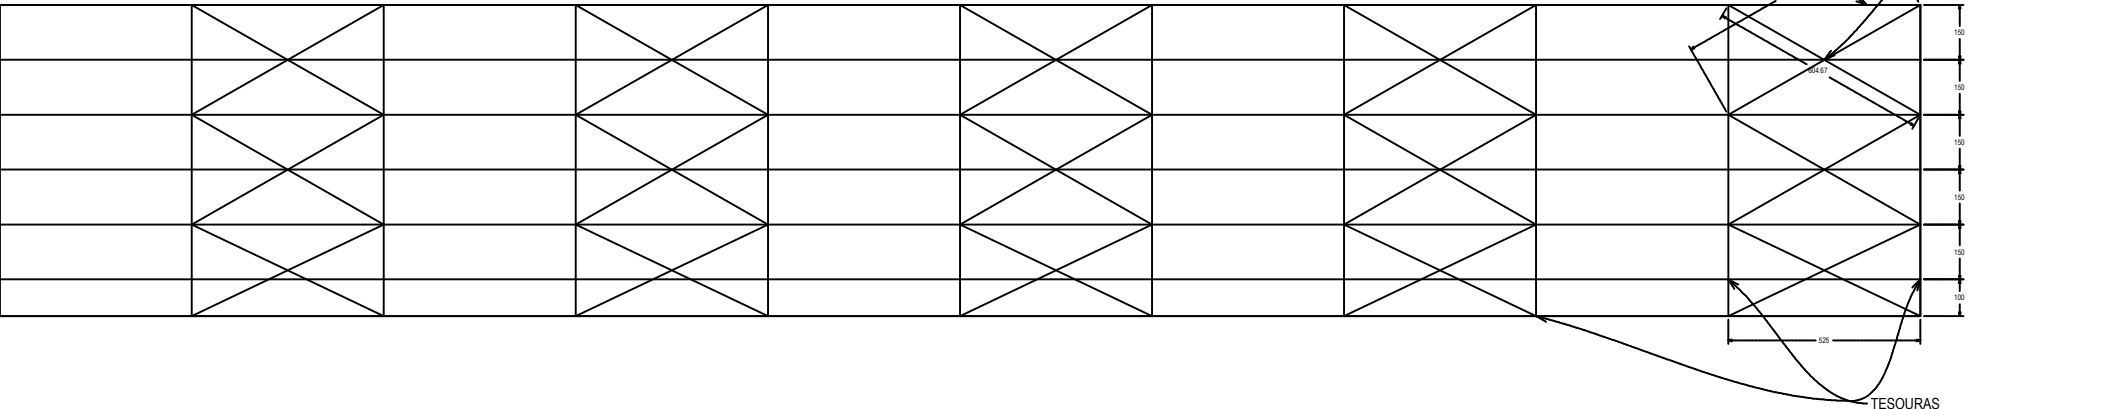

DESCRIÇÃO
PROJETO PARA PREVENÇÃO E CAMBATE A INCÊNDIO E PÂNICO
DA ESCOLA DE TEMPO INTEGRAL

LOCAL
RUA SANTA TEREZA, BAIRRO BAIXA GRANDE, ARAPIRACA - AL

Nº	REVISÕES	DATA	APROVAÇÃO
AR00	Primeira entrega	05/07/2021	PREFEITO

APROVAÇÕES/OBSERVAÇÕES

Projetista MARCOS FRED ALMEIDA DE ALBUQUERQUE	Proprietário PREFEITURA DE ARAPIRACA
--	---

ESTRUTURAL

ASSUNTO: TESOURAS METÁLICAS		FOLHA: 01
ENGENHEIRO: MARCOS FRED ALMEIDA DE ALBUQUERQUE <small>CONFEA: 021348651-9</small>	ÁREAS: ÁREA DO TERRENO m² ÁREA CONSTRUÍDA 2.959,54 m² ÁREA DE COBERTA 2.262,68 m²	TOTAL DE PRANCHAS 01
	COLABORAÇÃO:	ART: -
CÓDIGO:	DATA: JULHO - 2021	ESCALA: INDICADA