



Corte A-A  
escala 1:50

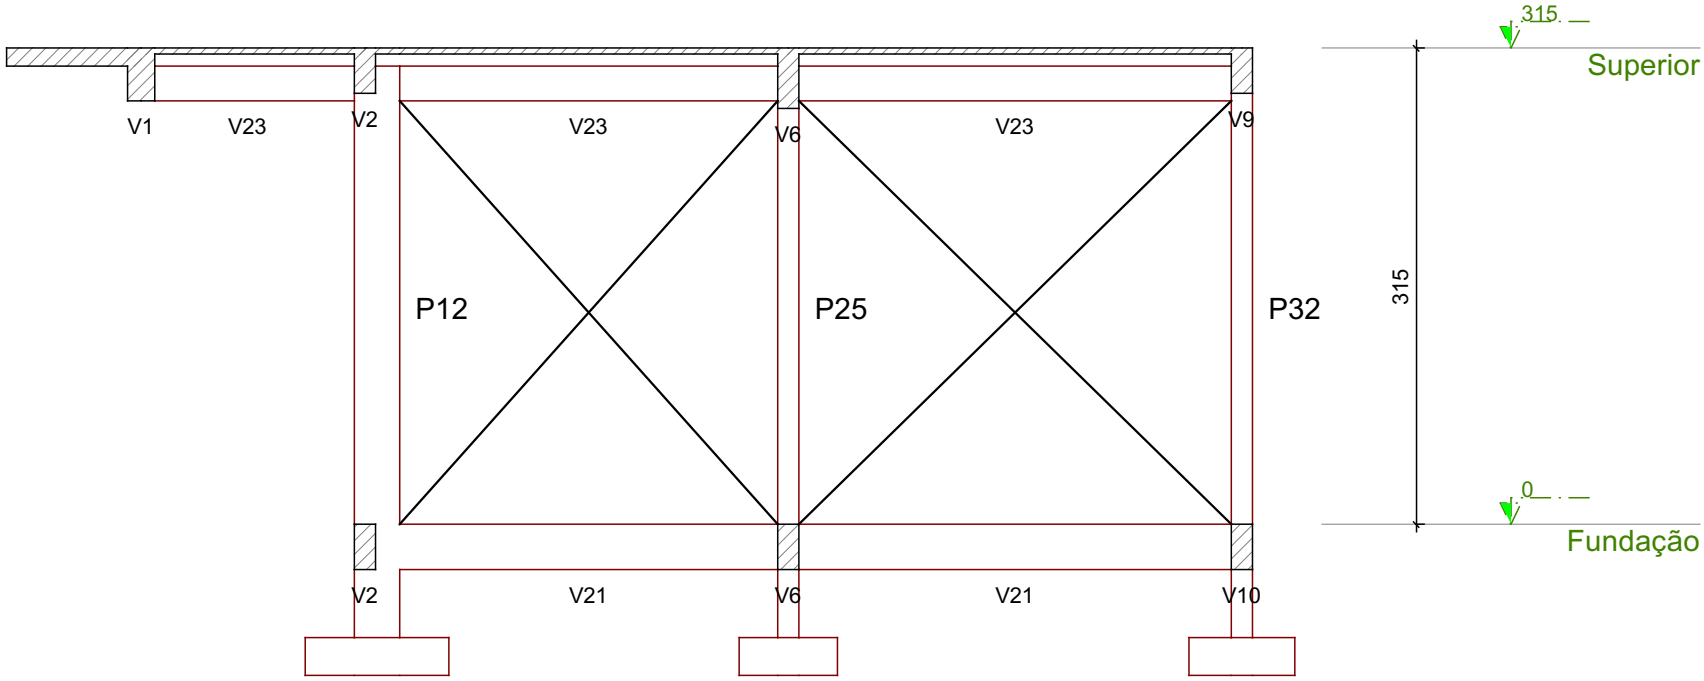


Corte B-B  
escala 1:50

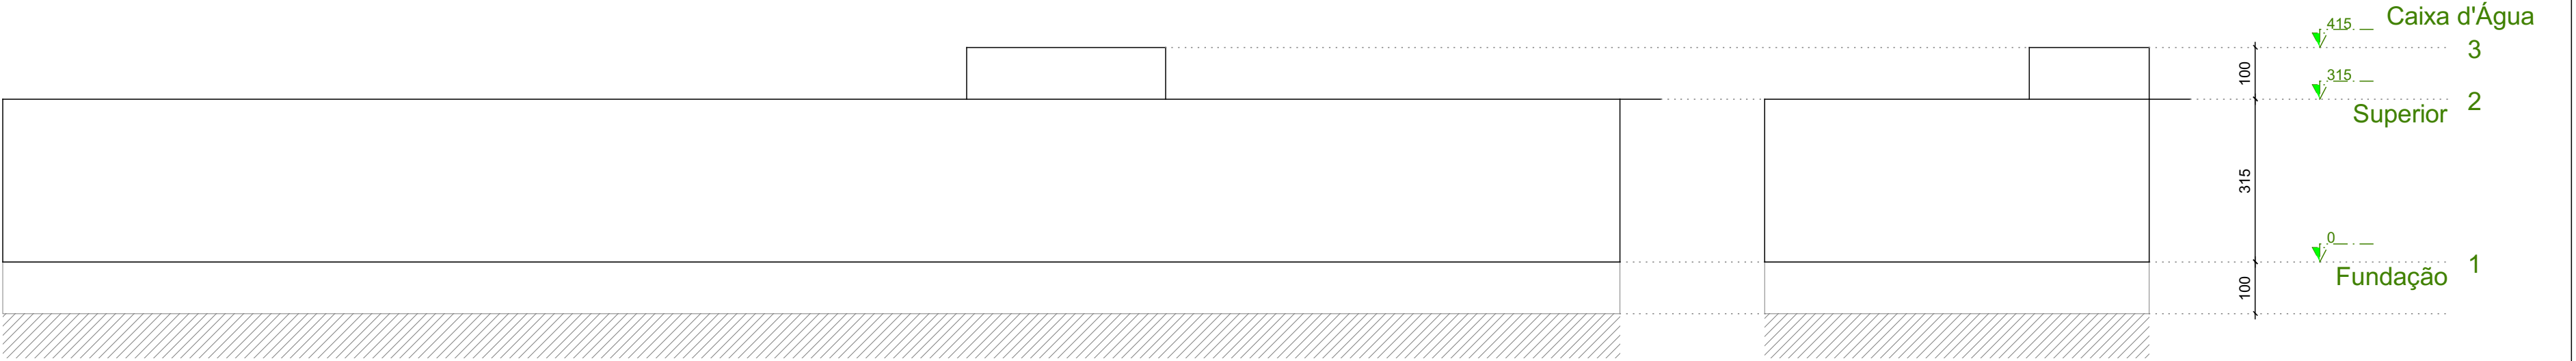


Corte X-X  
escala 1:100

Corte Y-Y  
escala 1:100

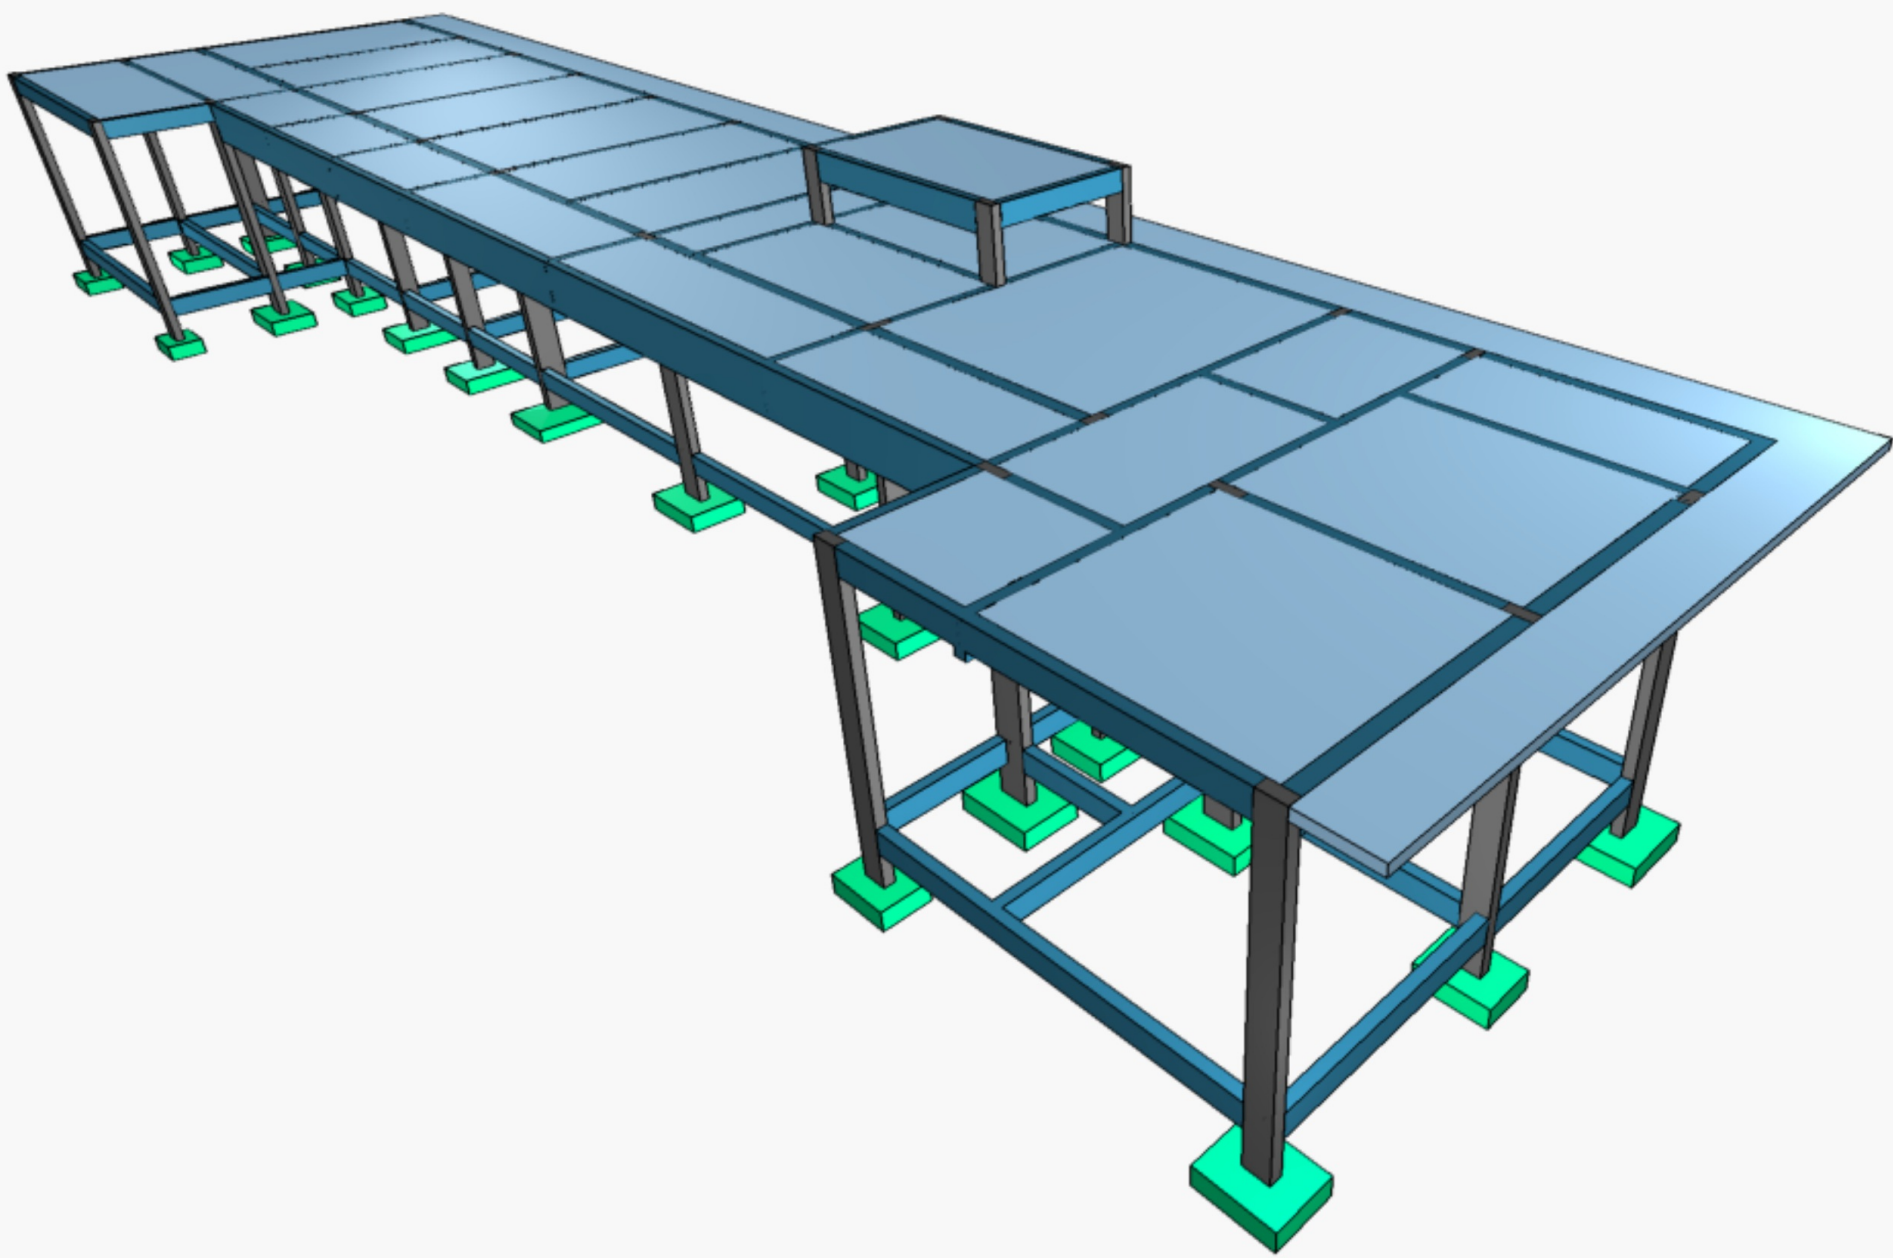

Pórtico 3D  
Sem Escala

|   |                  |                  |
|---|------------------|------------------|
| <div><div><div><div>PREFEITURA DE</div><div>ARAPIRACA</div></div></div><div><div>PREFEITURA MUNICIPAL DE ARAPIRACA</div><div>Secretaria Municipal de Infraestrutura</div></div></div> |                  |                  |
| Projeto Estrutural em Concreto Armado   |                  |                  |
| Título/ Obra: Centro de Referencia a Assistência Social - CRAS   |                  |                  |
| Localização: Corredor Verde Dom Constantino Leurs, Arapiraca - Al   |                  |                  |
| Proprietário/ Responsável: <div><div></div><div>Prefeitura Municipal de Arapiraca - CNPJ: 12198693/ 0001-58</div><div></div><div>Valmir Rodrigues de Albuquerque Filho<br/>CREA/AL - 0215091841</div></div>                                                                |                  |                  |
| Dados do Projeto: ÁREA DO TERRENO: 1.168,00m²<br>ÁREA CONSTRUIDA: 211,00m²<br>ÁREA DE COBERTA: 230,00m²   |                  |                  |
| Assunto: Cortes e 3D   |                  |                  |
| Atenção: Conferir as Medidas no Local   |                  | Prancha Nº:      |
| Desenho: SEMINFRA   | Data: 23/04/2024 | Escala: Indicada |