




Relação do aço

9xVT2a	9xVT3a	9xVT4a
9xVT5a	9xVT6a	9xVT7a
9xVT8a	4xVT9a	5xVT9b
5xVT10a	4xVT11a	5xVT11b
5xVT12a	7xVT13a	7xVT14a
4xVT15a	7xVT16a	13xVT17a
7xVT18a	7xVT19a	7xVT20a
11xVT21a	11xVT22a	9xVT23a
7xVT24a	13xVT25a	5xVT26a

ACO	N	D(mm)	QUANT	C.LIMIT (um)	C.TOTAL (um)
CA60	1	TR 08644	9	278	2502
	2	TR 08644	18	241	2189
	3	TR 08644	9	267	4808
	4	TR 08644	9	266	2394
	5	TR 08644	9	223	2007
	6	TR 08644	9	220	1980
	7	TR 08644	4	115	460
	8	TR 08644	5	121	605
	9	TR 08644	9	378	3402
	10	TR 08644	5	187	935
	11	TR 08644	4	367	1488
	12	TR 08644	5	372	1860
	13	TR 08644	7	148	1036
	14	TR 08644	7	182	1974
	15	TR 08644	7	293	1351
	16	TR 08644	65	137	8905
	17	TR 08644	7	302	2114
	18	TR 08644	18	182	3276
	19	5.0	9	287	2583
	20	5.0	9	250	2275
	21	5.0	18	276	4968
	22	5.0	9	275	2475
	23	5.0	9	229	2061
	24	5.0	49	124	496
	25	5.0	5	130	650
	26	5.0	9	387	3483
	27	5.0	5	196	980
	28	5.0	4	376	1505
	29	5.0	5	381	1904
	30	5.0	7	157	1099
	31	5.0	7	291	2037
	32	5.0	7	202	1434
	33	5.0	58	146	8468
	34	5.0	7	311	2177
	35	5.0	18	191	3418
CA50	43	6.3	7	148	1036
	44	10.0	9	242	2178

Resumo do aço

ACO	DIAM (mm)	C.TOTAL (m)	QUANT + 10 % (Barras)	PESO + 10 % (kg)
CA50	6.3	10.4	1	2.8
	10.0	21.8	2	14.8
CA60	TR 08644	432.5	-	349.6
	5.0	419.9	-	71.2
PESO TOTAL (kg)				
CA50	17.6			
CA60	420.8			

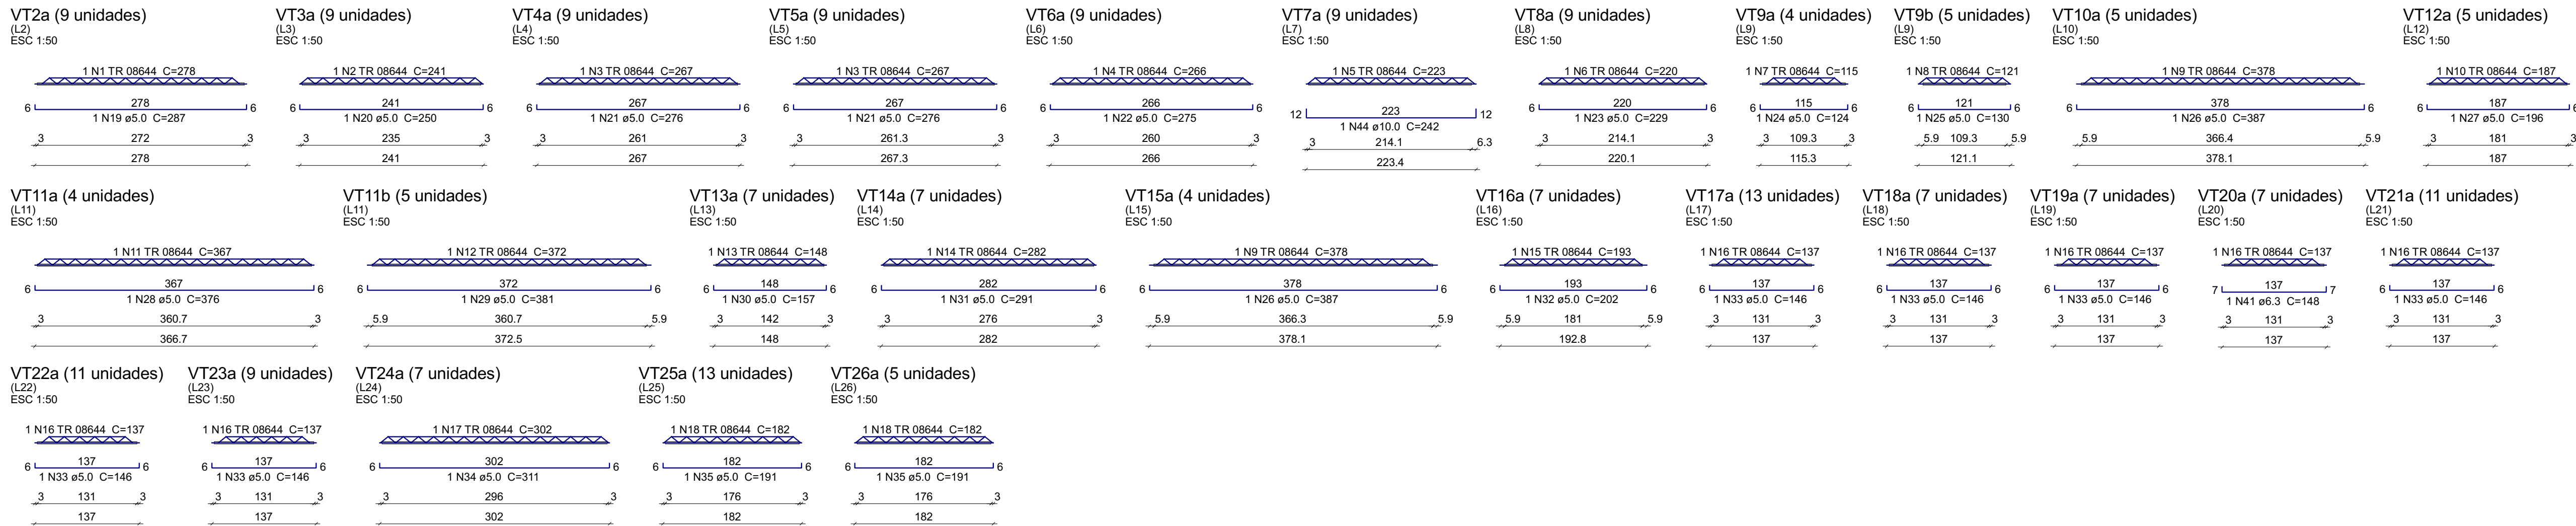

PREFEITURA MUNICIPAL DE ARAPIRACA

Secretaria Municipal de Infraestrutura

Projeto Estrutural em Concreto Armado

Título/ Obra: Centro de Referencia a Assistência Social - CRAS

Localização: Corredor Verde Dom Constantino Leurs, Arapiraca - Al

Proprietário/ Responsável

Prefeitura Municipal de Arapiraca - CNPJ: 12198693/ 0001-58

Valmir Rodrigues de Albuquerque Filho
CREA/AL - 0215091841

Dados do Projeto: ÁREA DO TERRENO: 1.168,00m²
 ÁREA CONSTRUÍDA: 211,00m²
 ÁREA DE COBERTA: 230,00m²

Assunto: Lajes do Paviment Superior

Atenção: Conferir as Medidas no Local

Prancha N°:

Desenho:
SEMINFRA

Data:
23/04/2024

Escala: Indicada

12/ 15