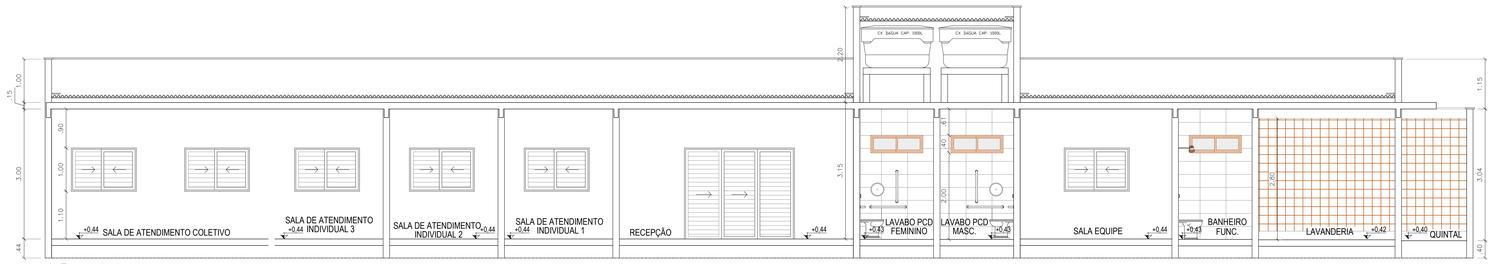

11 CORTE AA'
ESCALA 1:50

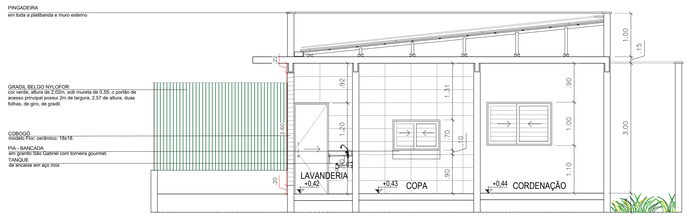

12 CORTE BB'
ESCALA 1:50

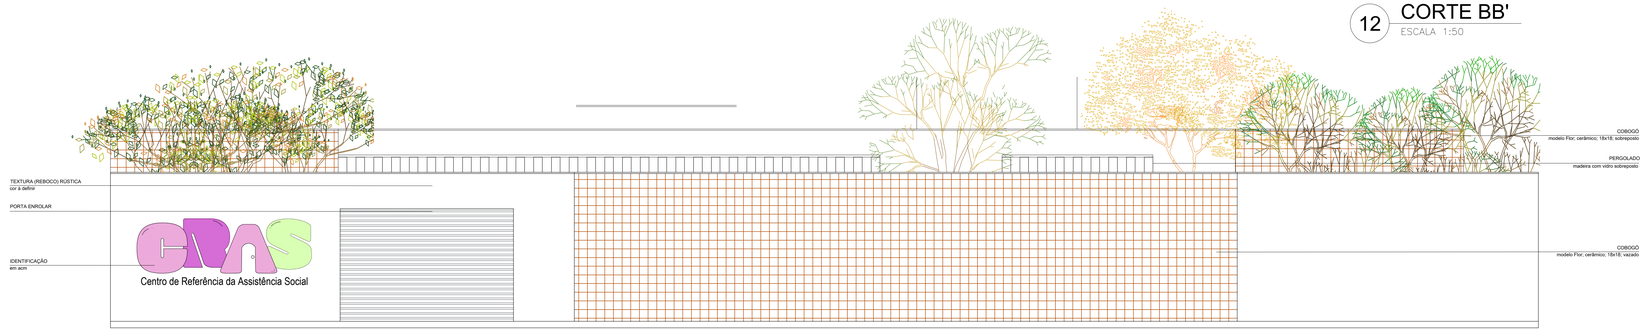

13 VISTA MURO EXTERNO 1
ESCALA 1:50

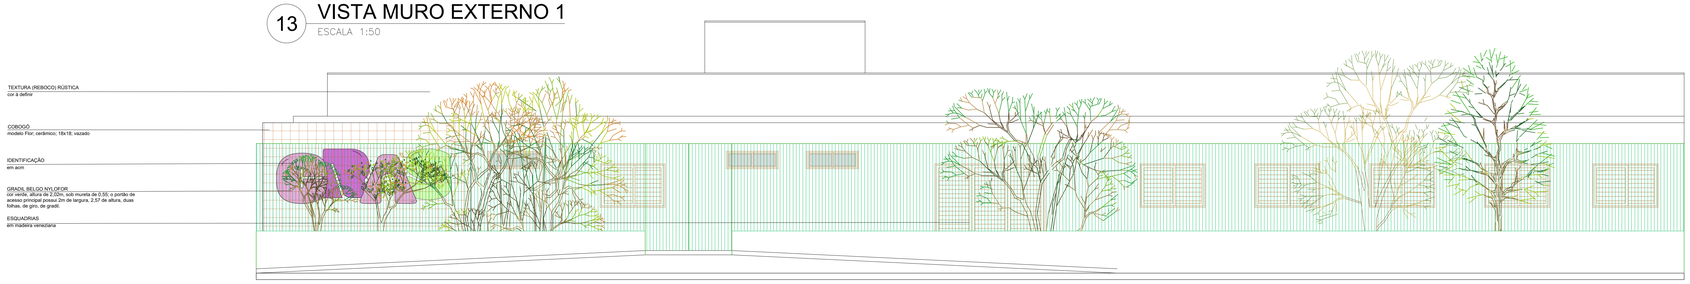

14 VISTA MURO EXTERNO 2
ESCALA 1:50

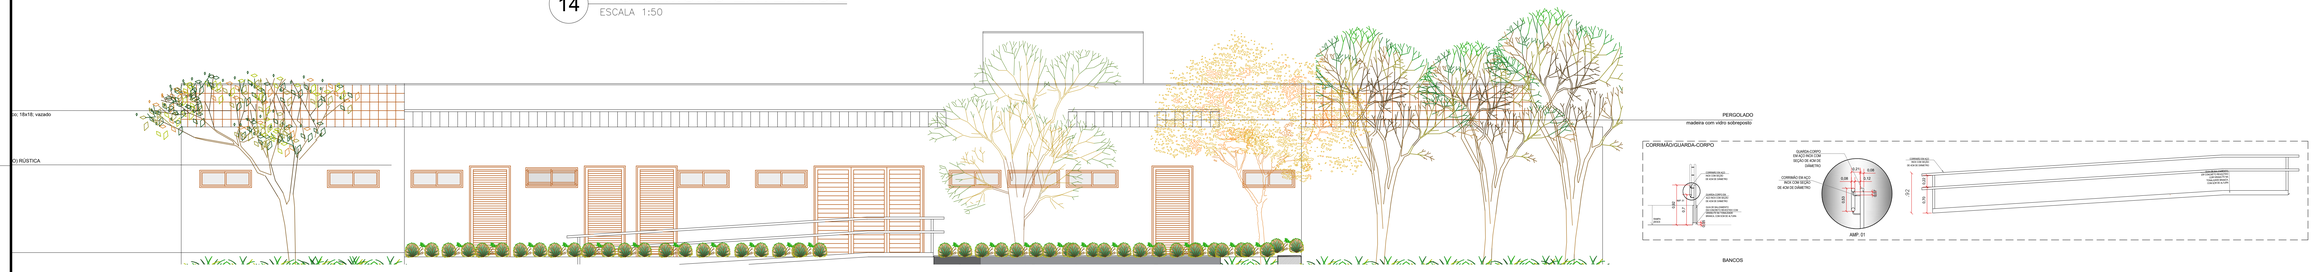

DETALHAMENTOS DE MOBILIÁRIOS EXTERNOS

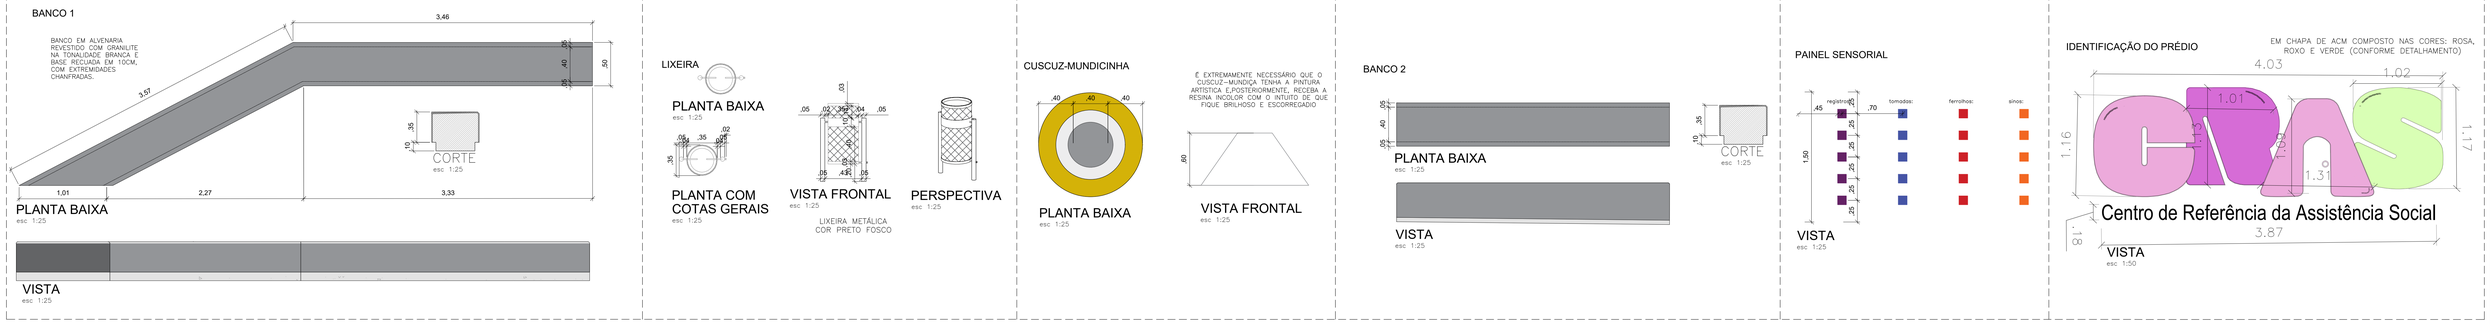

PREFEITURA MUNICIPAL DE ARAPIRACA
Secretaria Municipal de Desenvolvimento Urbano e Meio Ambiente
SUPERINTENDÊNCIA DESENVOLVIMENTO URBANO

SECRETÁRIA
ROSA MARIA ÂNGELO DE OLIVEIRA LIRA

SUPERINTENDÊNCIA / COORDENAÇÃO
LARISSA MONTE CAJUEIRO
ARQUITETA E URBANISTA - CAU A73249-4

AUTORA DO PROJETO
AMANDA CRISTINA SANTOS
ARQUITETA E URBANISTA - CAU A149412-0

Documento assinado digitalmente
AMANDA CRISTINA SANTOS
Data: 23/06/2024 12:08:29-0300
Verifique em https://validar.iti.gov.br

FISCAL DA OBRA

RESPONSÁVEL TÉCNICO:

PROJETO / LOCALIZAÇÃO
CORREDOR VERDE DOM CONSTANTINO LEURS, ARAPIRACA - AL
TIPO:
CONSTRUÇÃO

ÁREAS:
ÁREA DO TERRENO: 1.168,00m²
ÁREA CONSTRUÍDA: 211,00 m²
ÁREA DE COBERTA: 230,00m²

REPRESENTAÇÃO GRÁFICA
CORTES, VISTAS; E DETALHAMENTOS DE MOBILIÁRIOS URBANOS..

ESCALA
INDICADA

EMISSÃO INICIAL

PRANCHA
03/ 03

OBSERVAÇÕES:
1. CONFERIR COTAS E NÍVEIS NO LOCAL PARA QUE, SE NECESSÁRIO, AJUSTAR JUNTO À EQUIPE TÉCNICA RESPONSÁVEL PELO PROJETO ARQUITETÔNICO E COMPLEMENTARES;
2. ESTE PROJETO POSSUI A QUANTIDADE DE AMBIENTES SEGUNDO A PLANTA DO CRAS 500/ANO DISPONIBILIZADA PELO FUNDO NACIONAL DE ASSISTÊNCIA SOCIAL.